



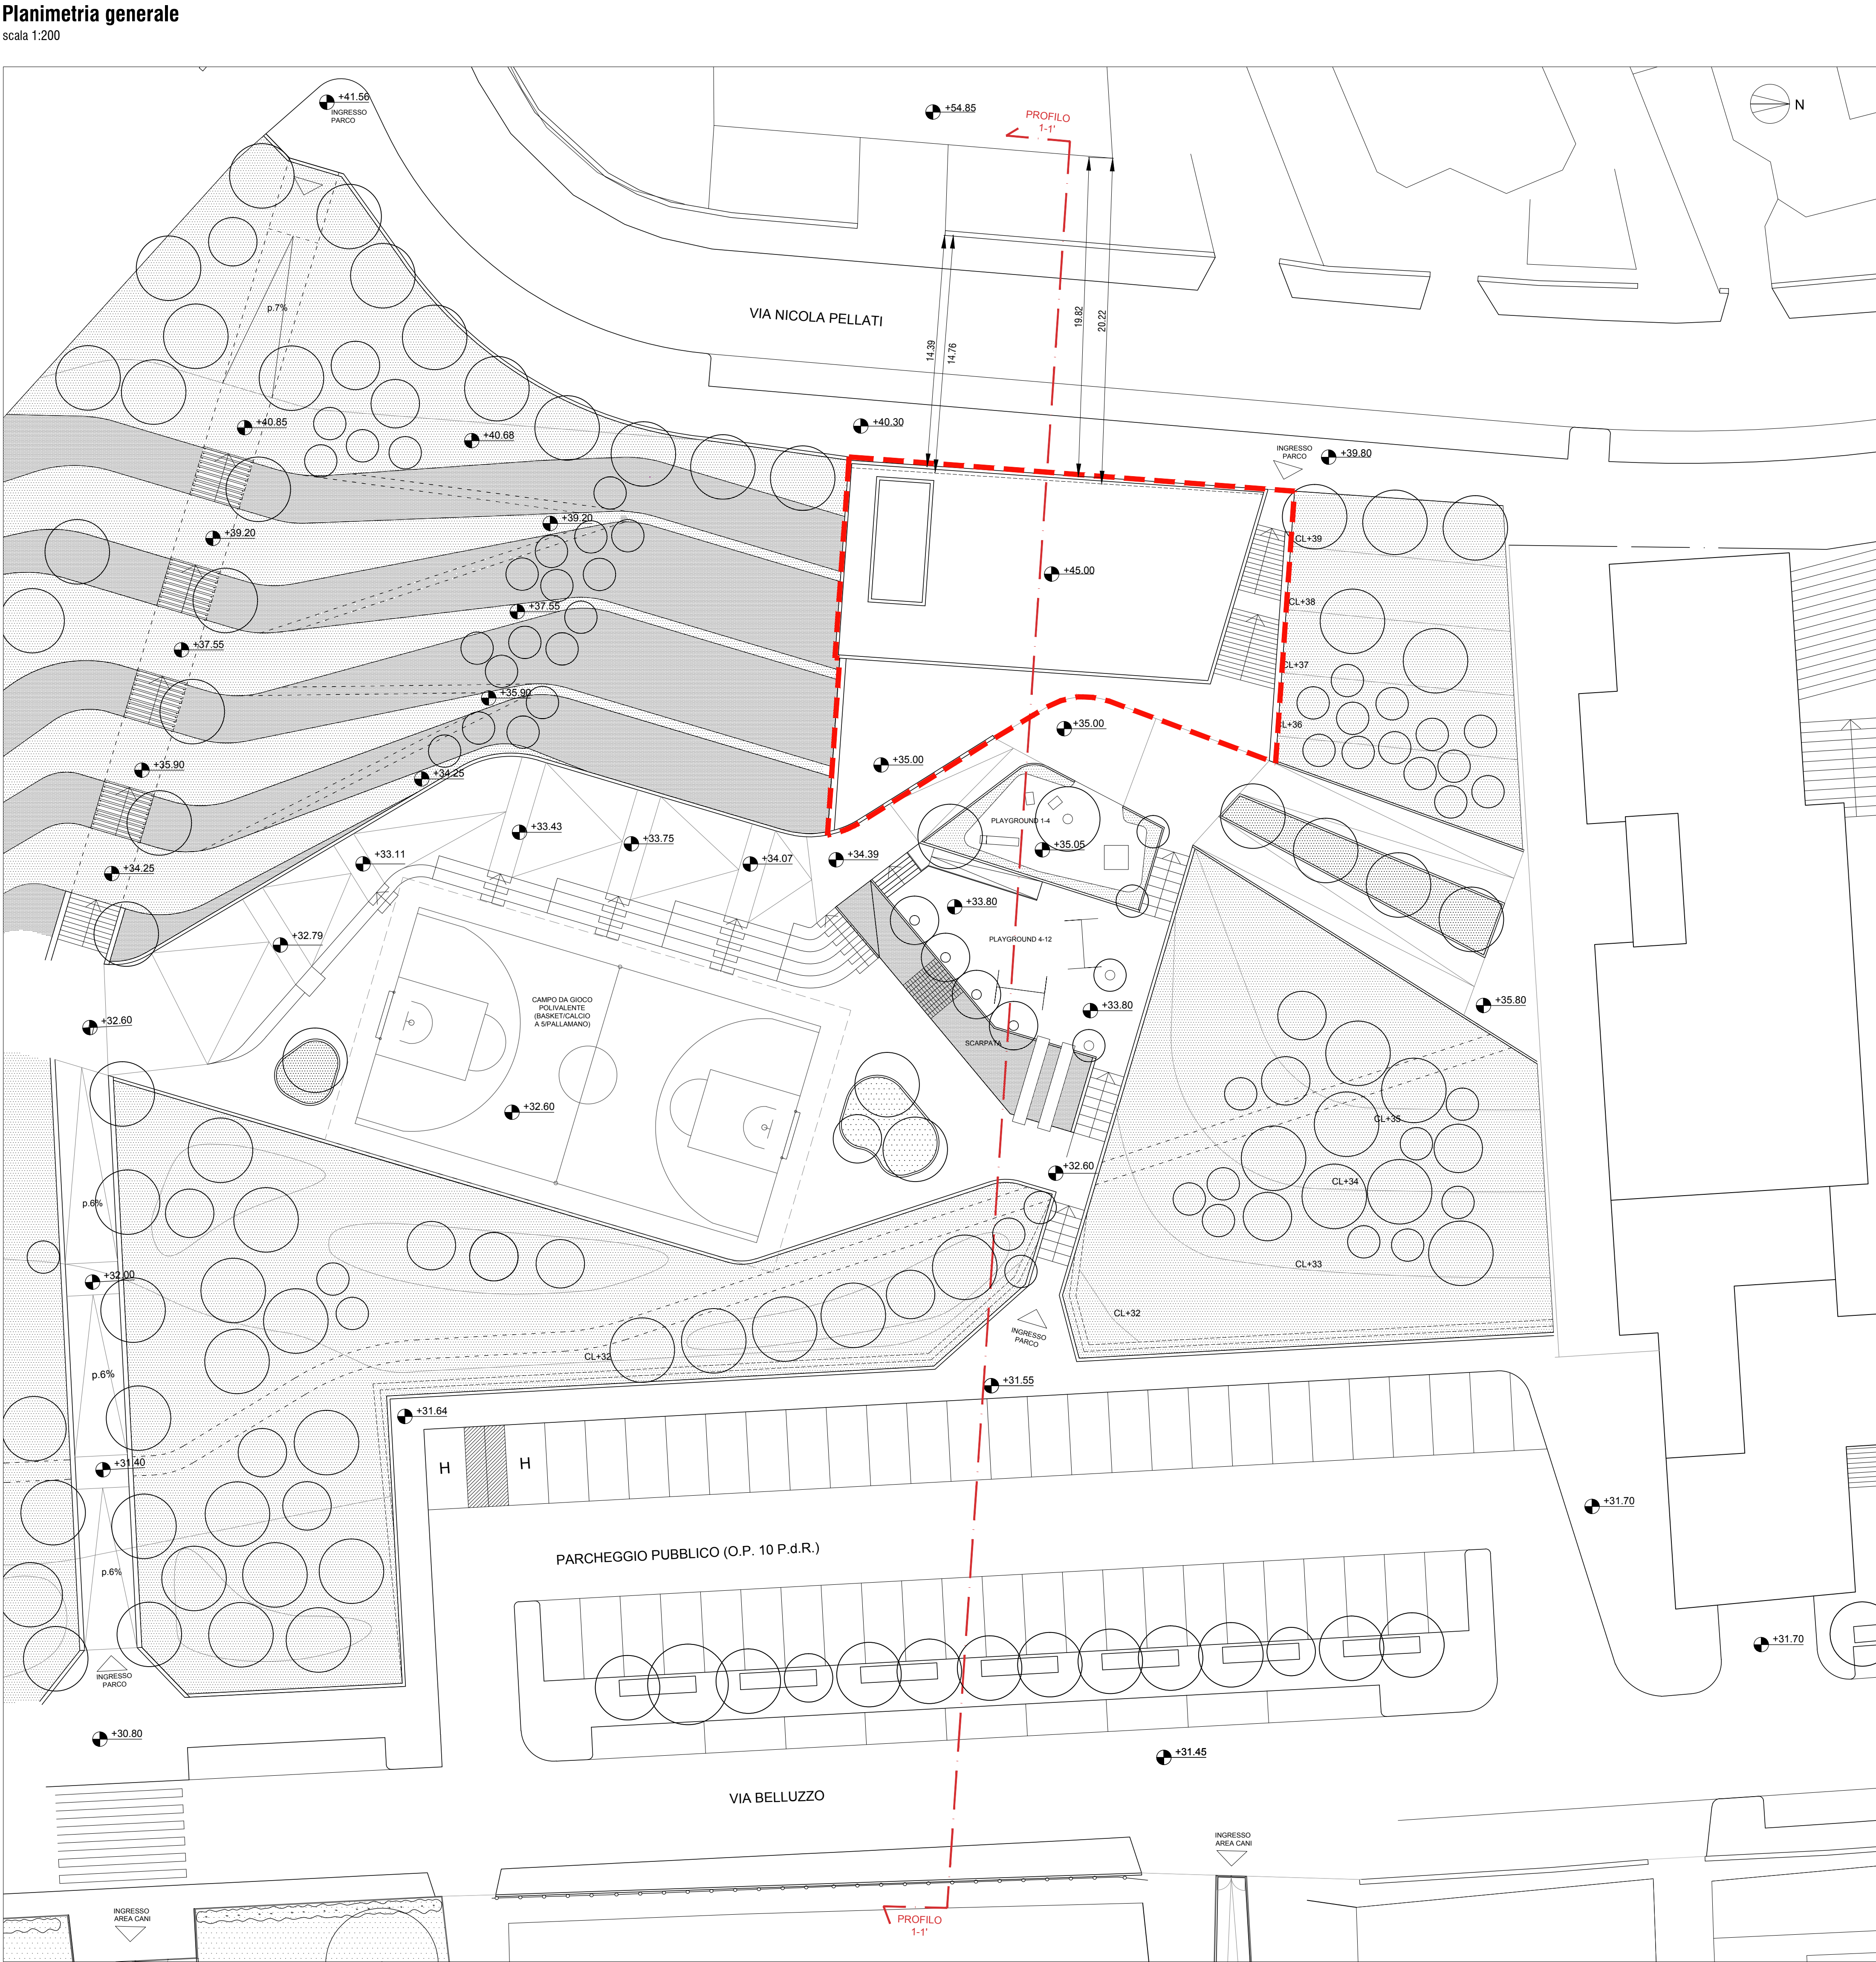


Lotto 1

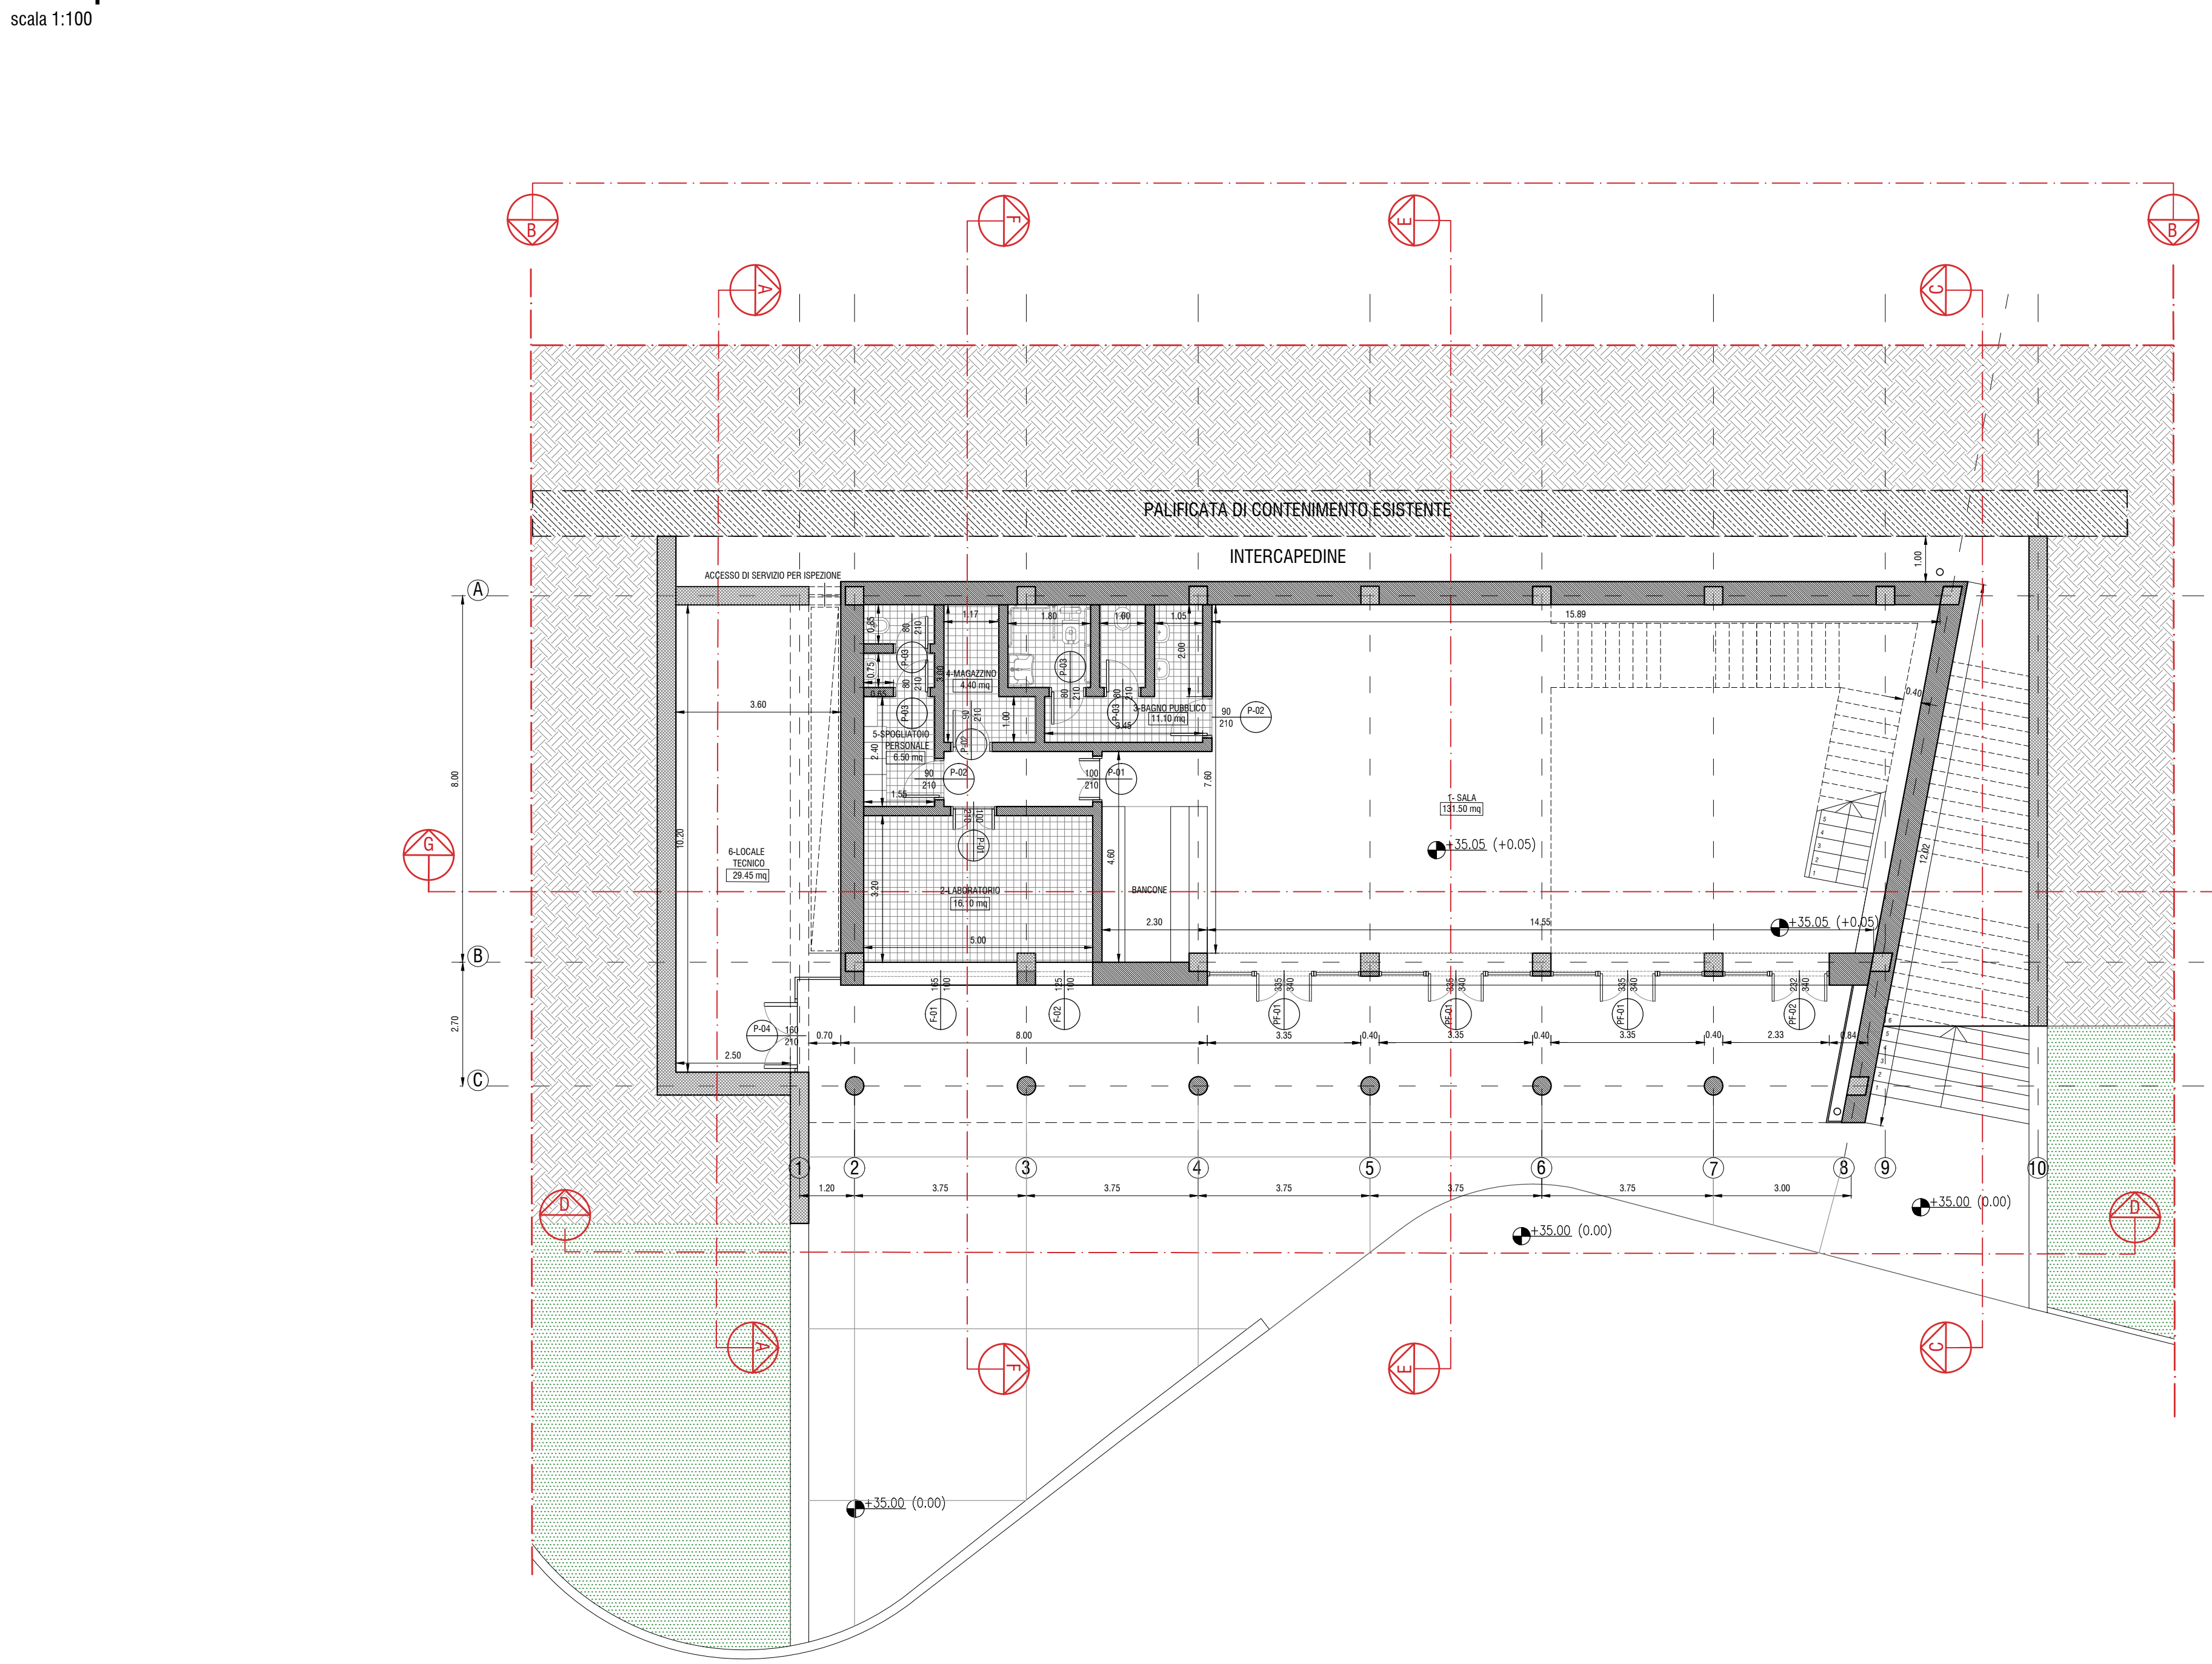


Profilo 1-1

**Pianta piano terra:**


Sezioni

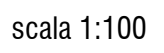


Sezione G-G

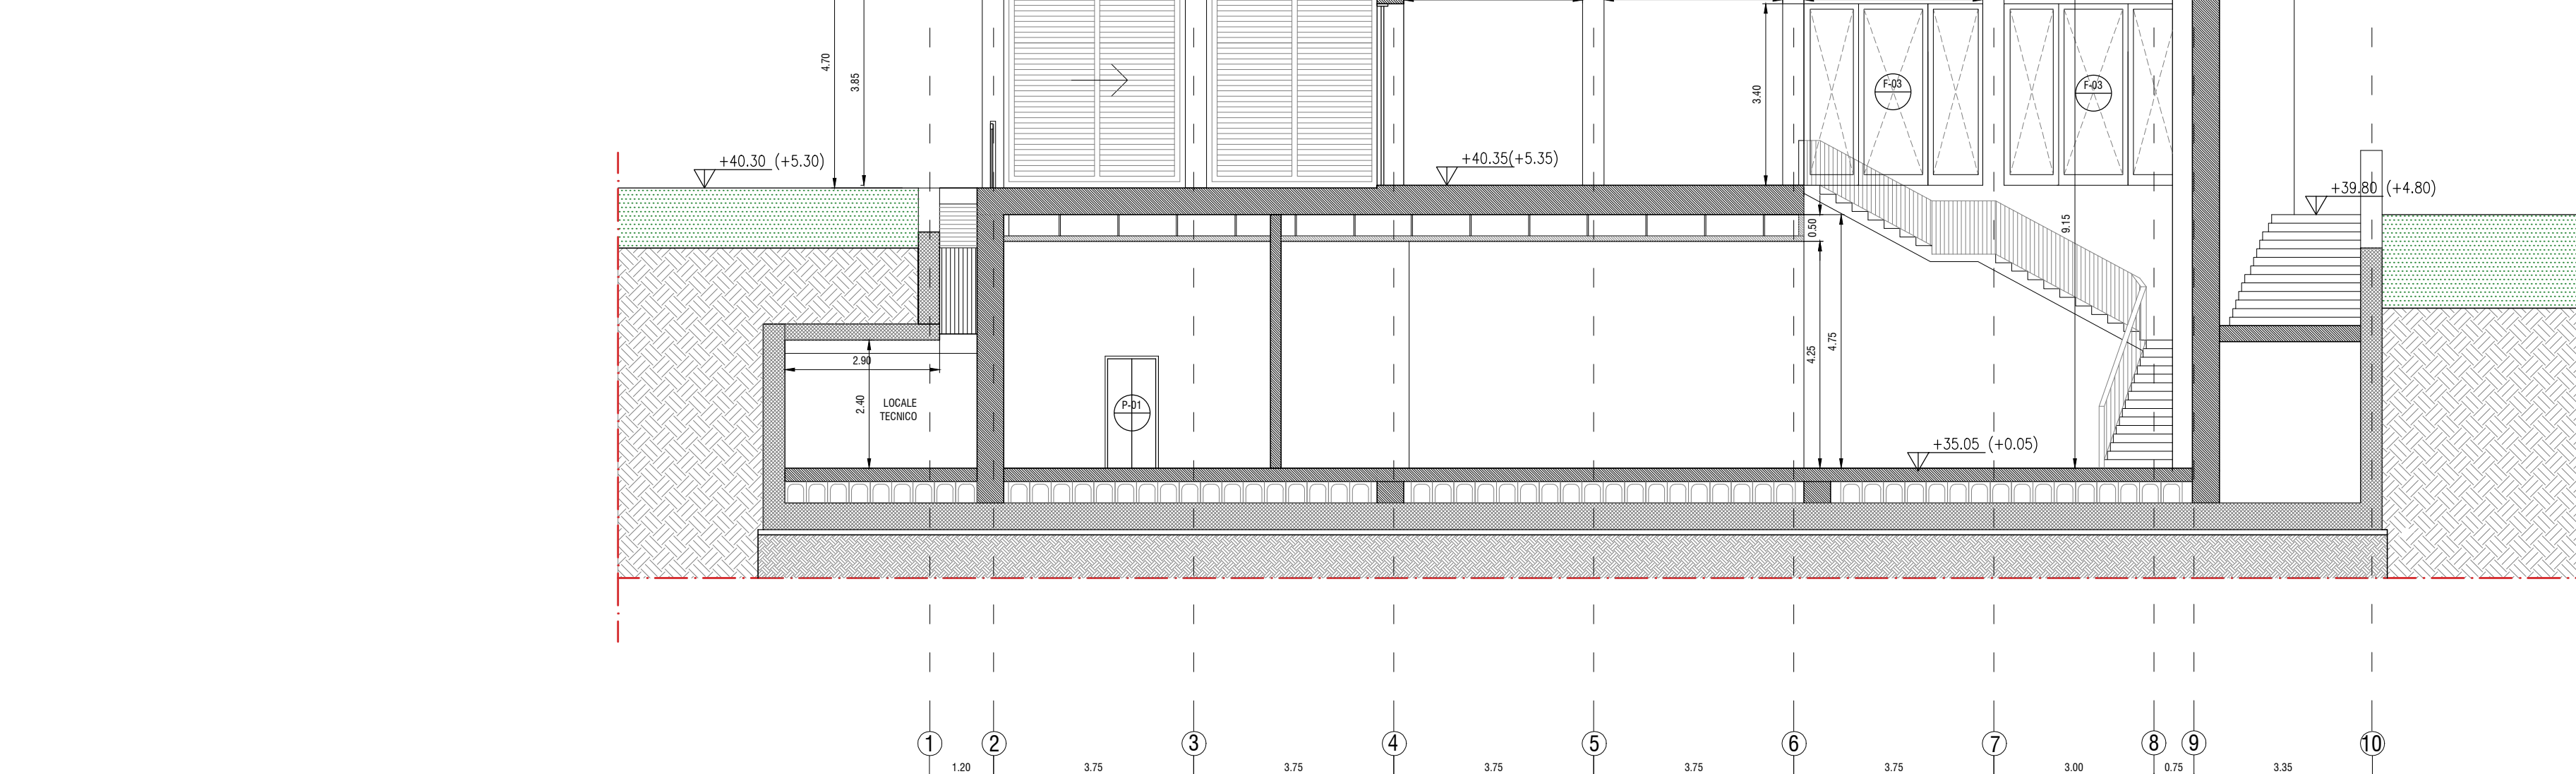


Sezione F-F

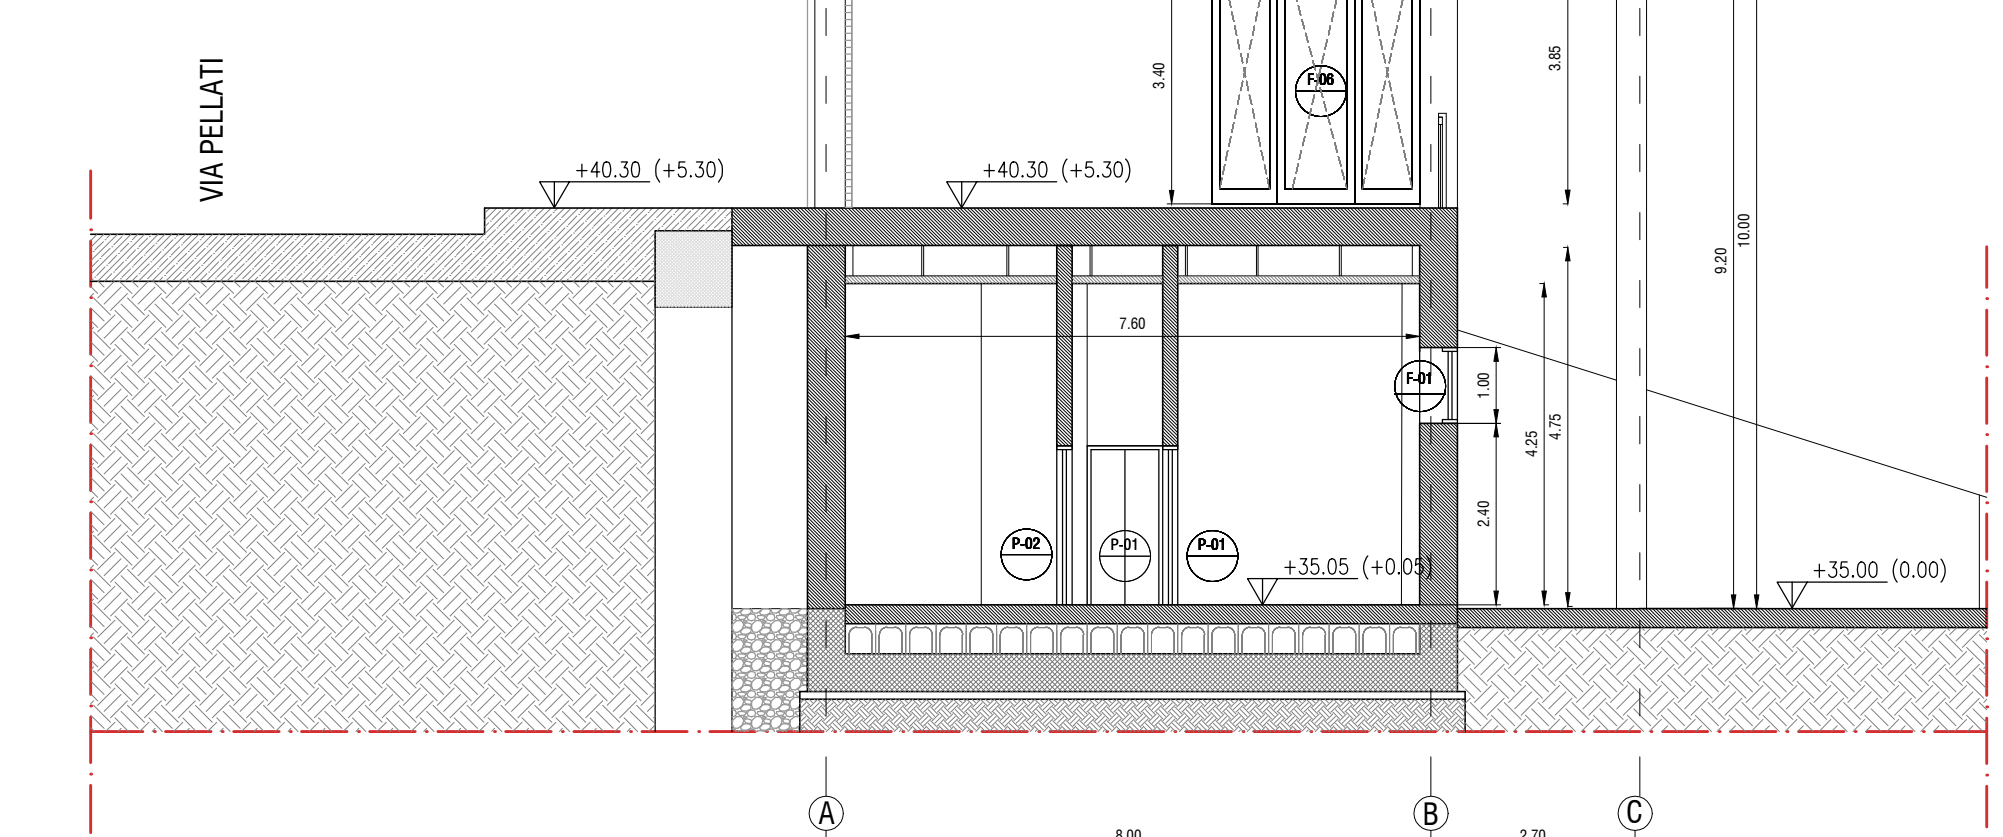




Sezione E-E

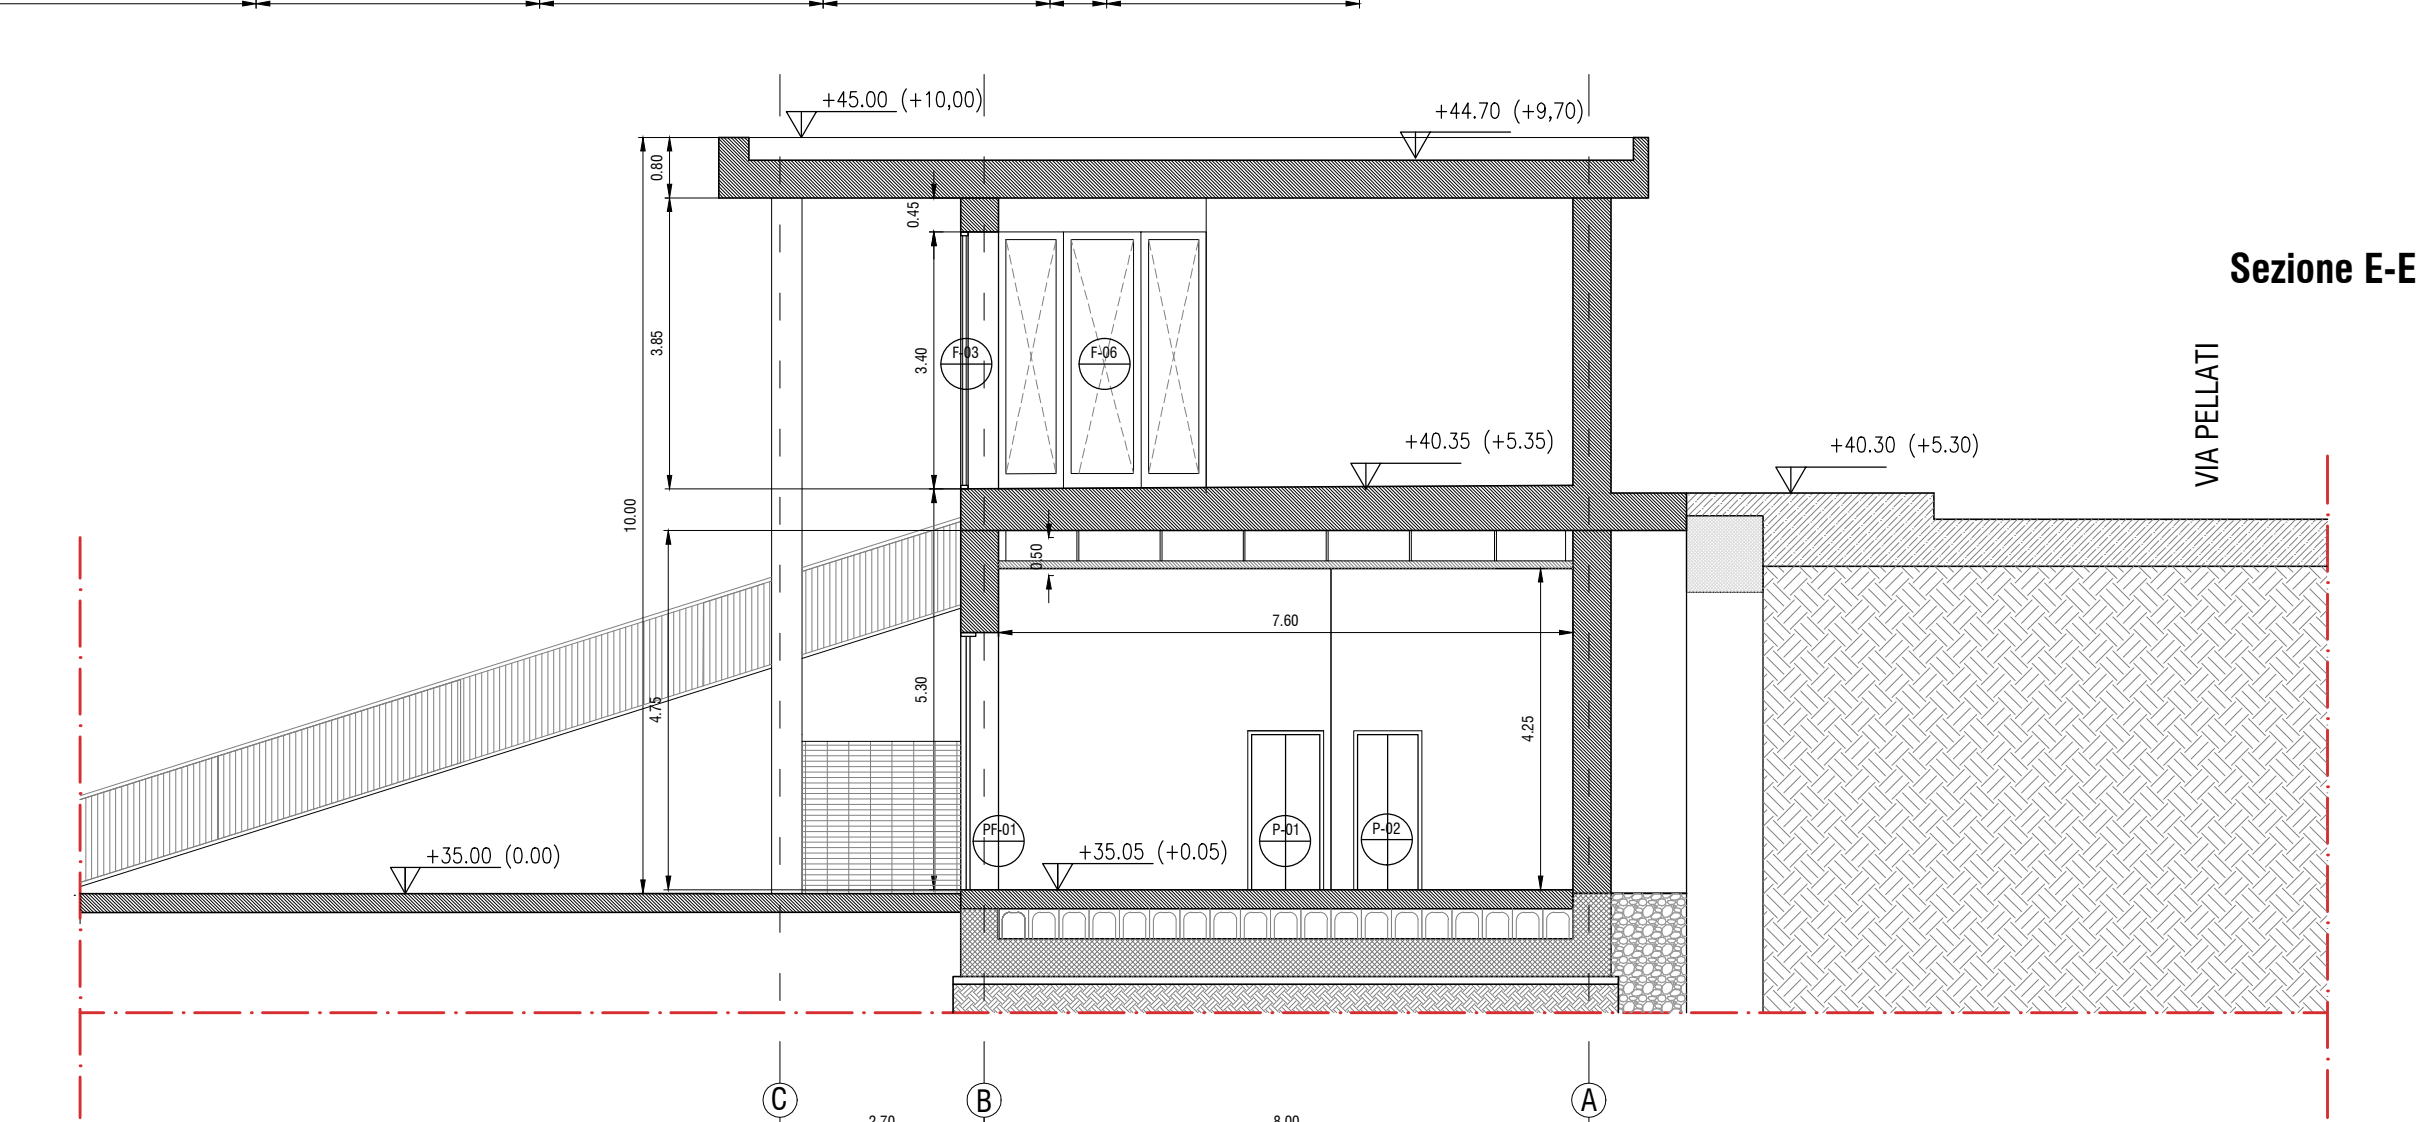


Pianta primo pia

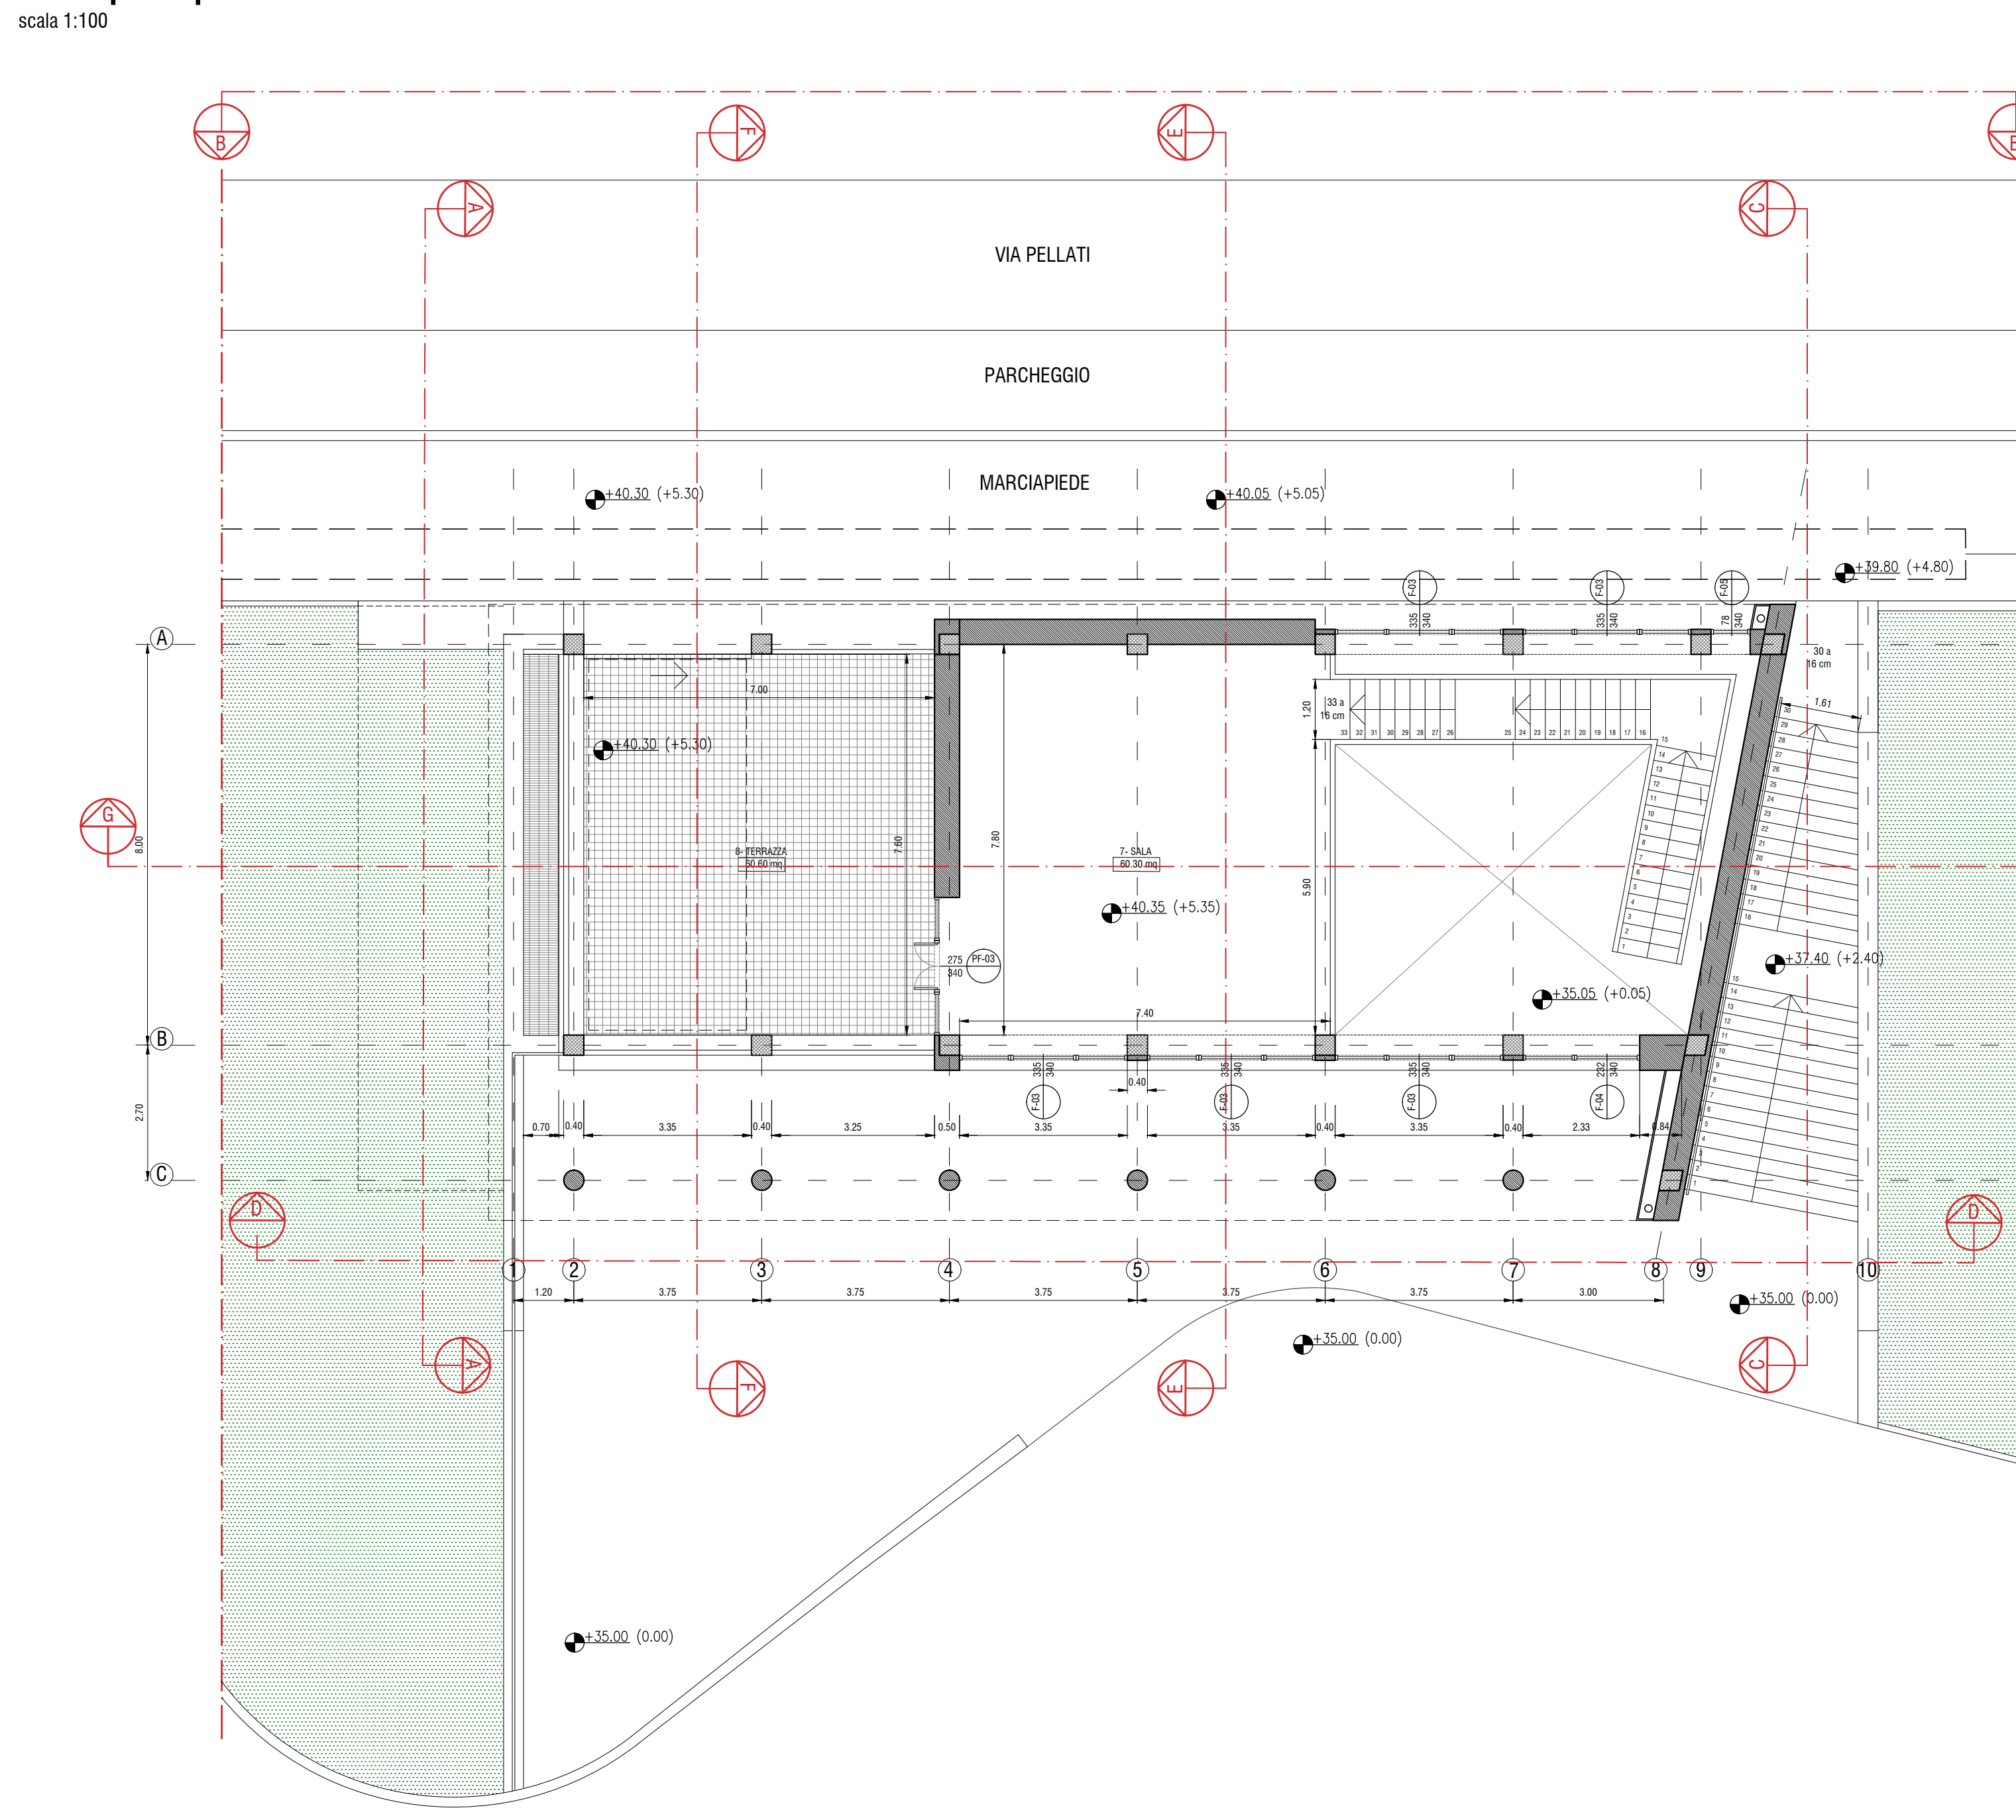




Prospetti

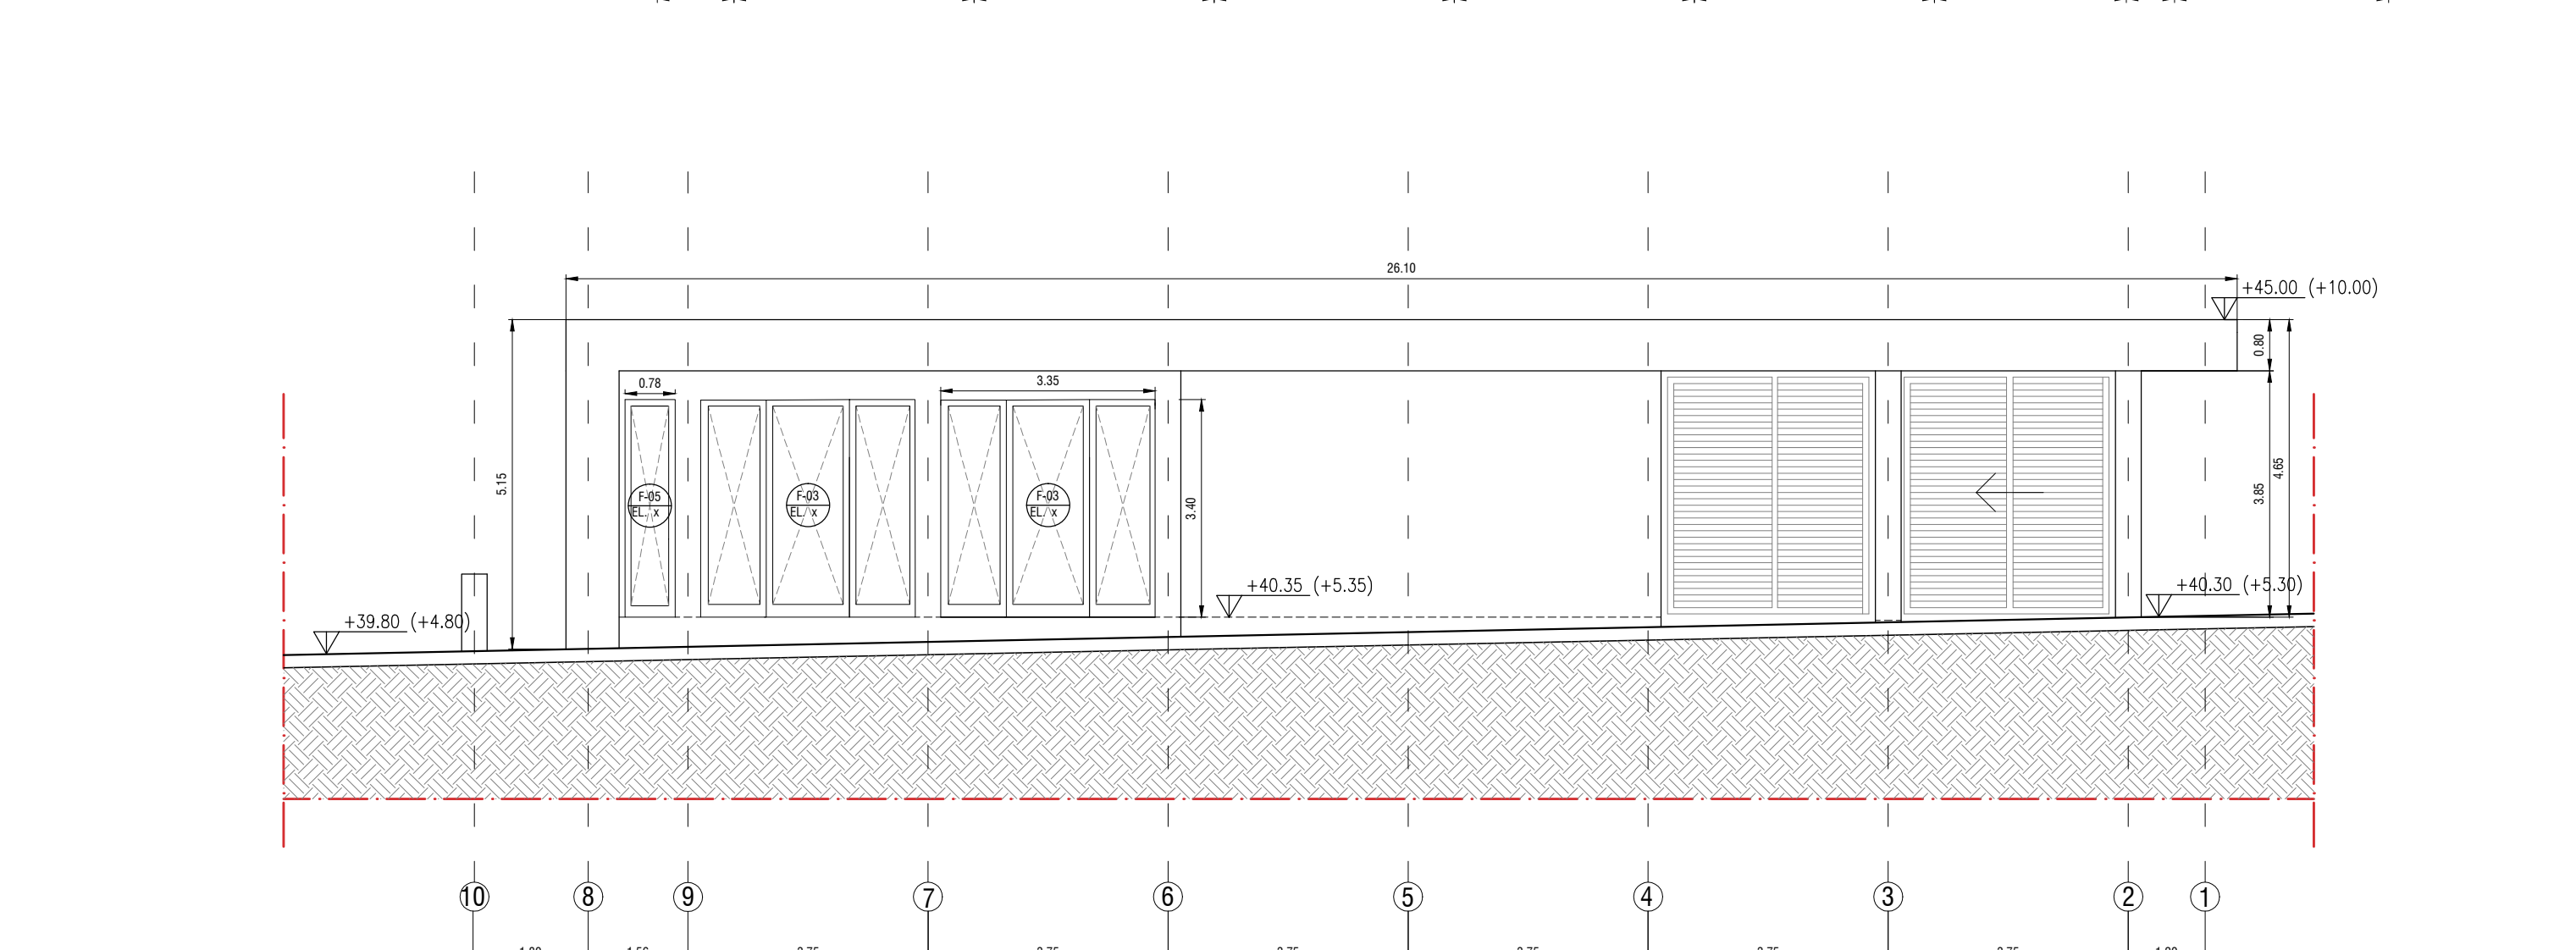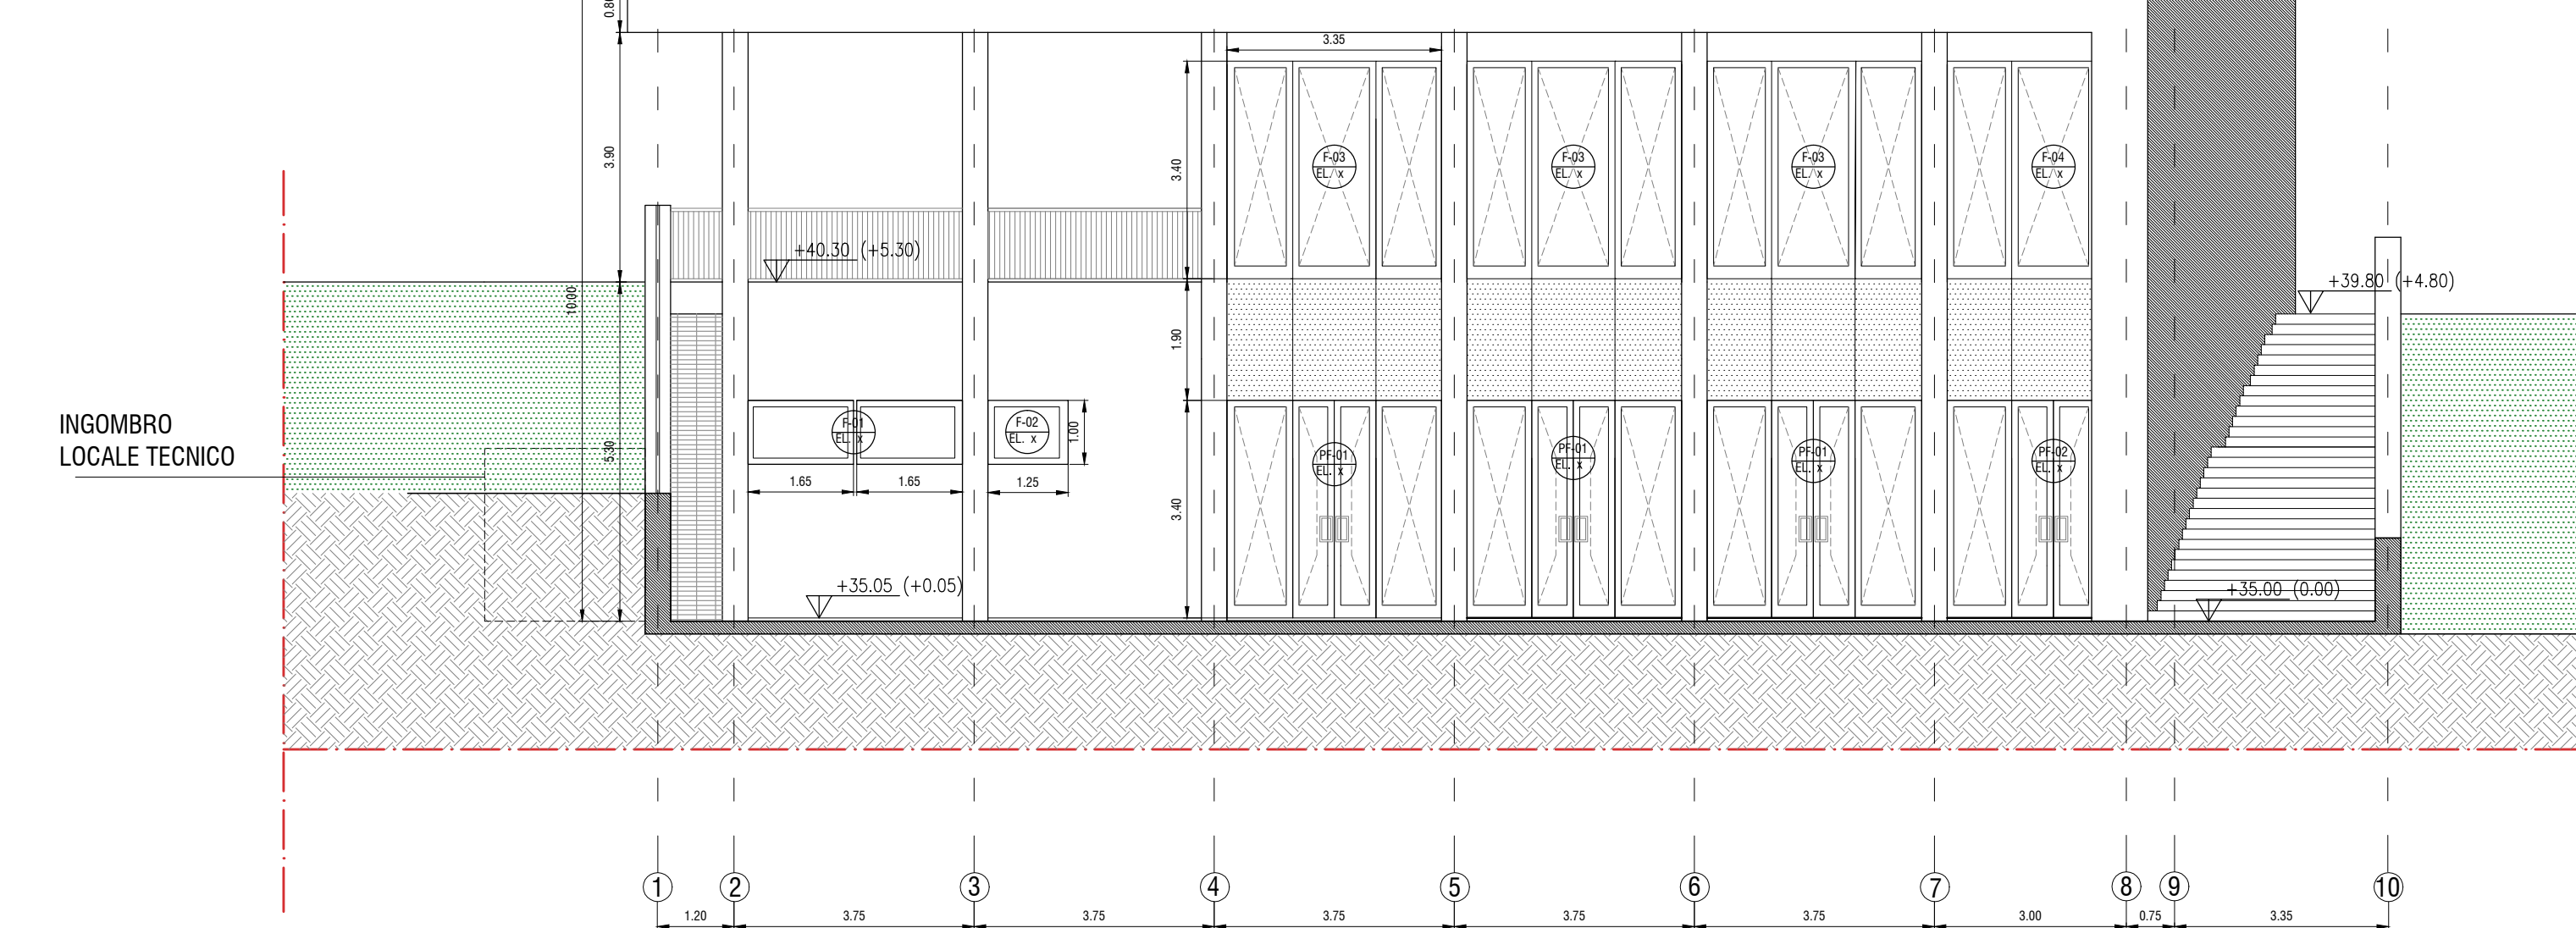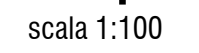


Pianta copertura

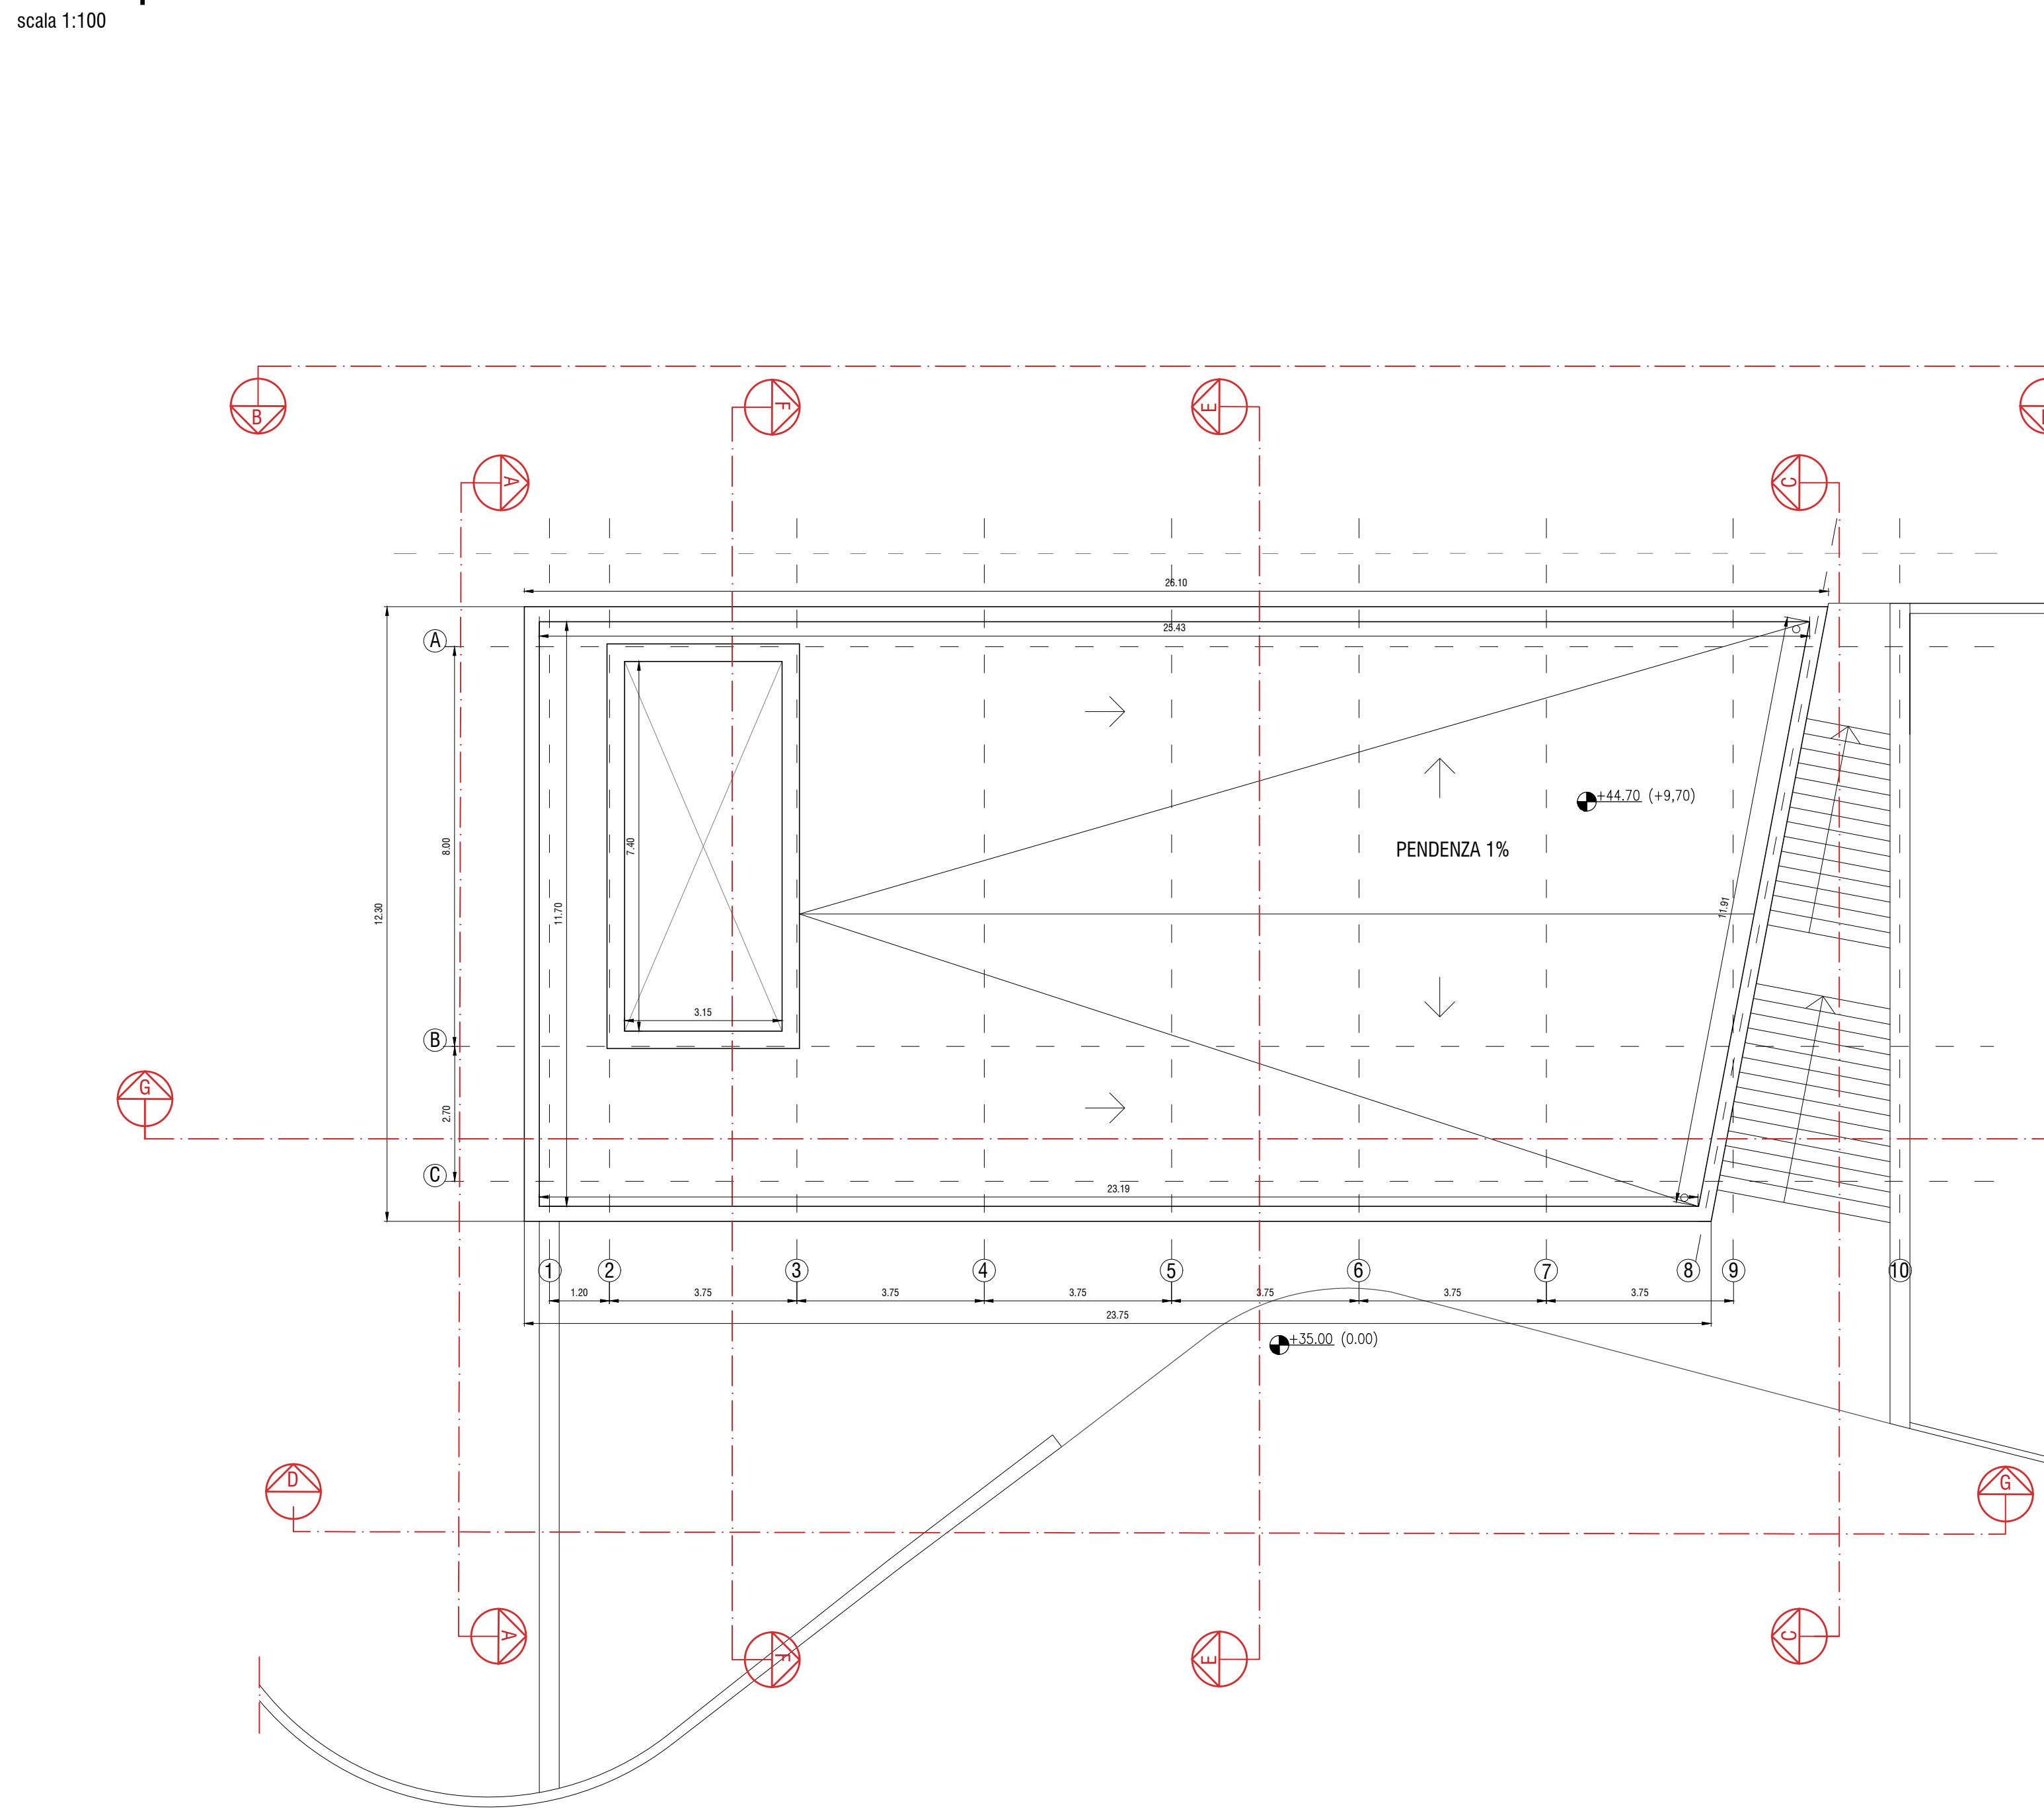

Prospetti

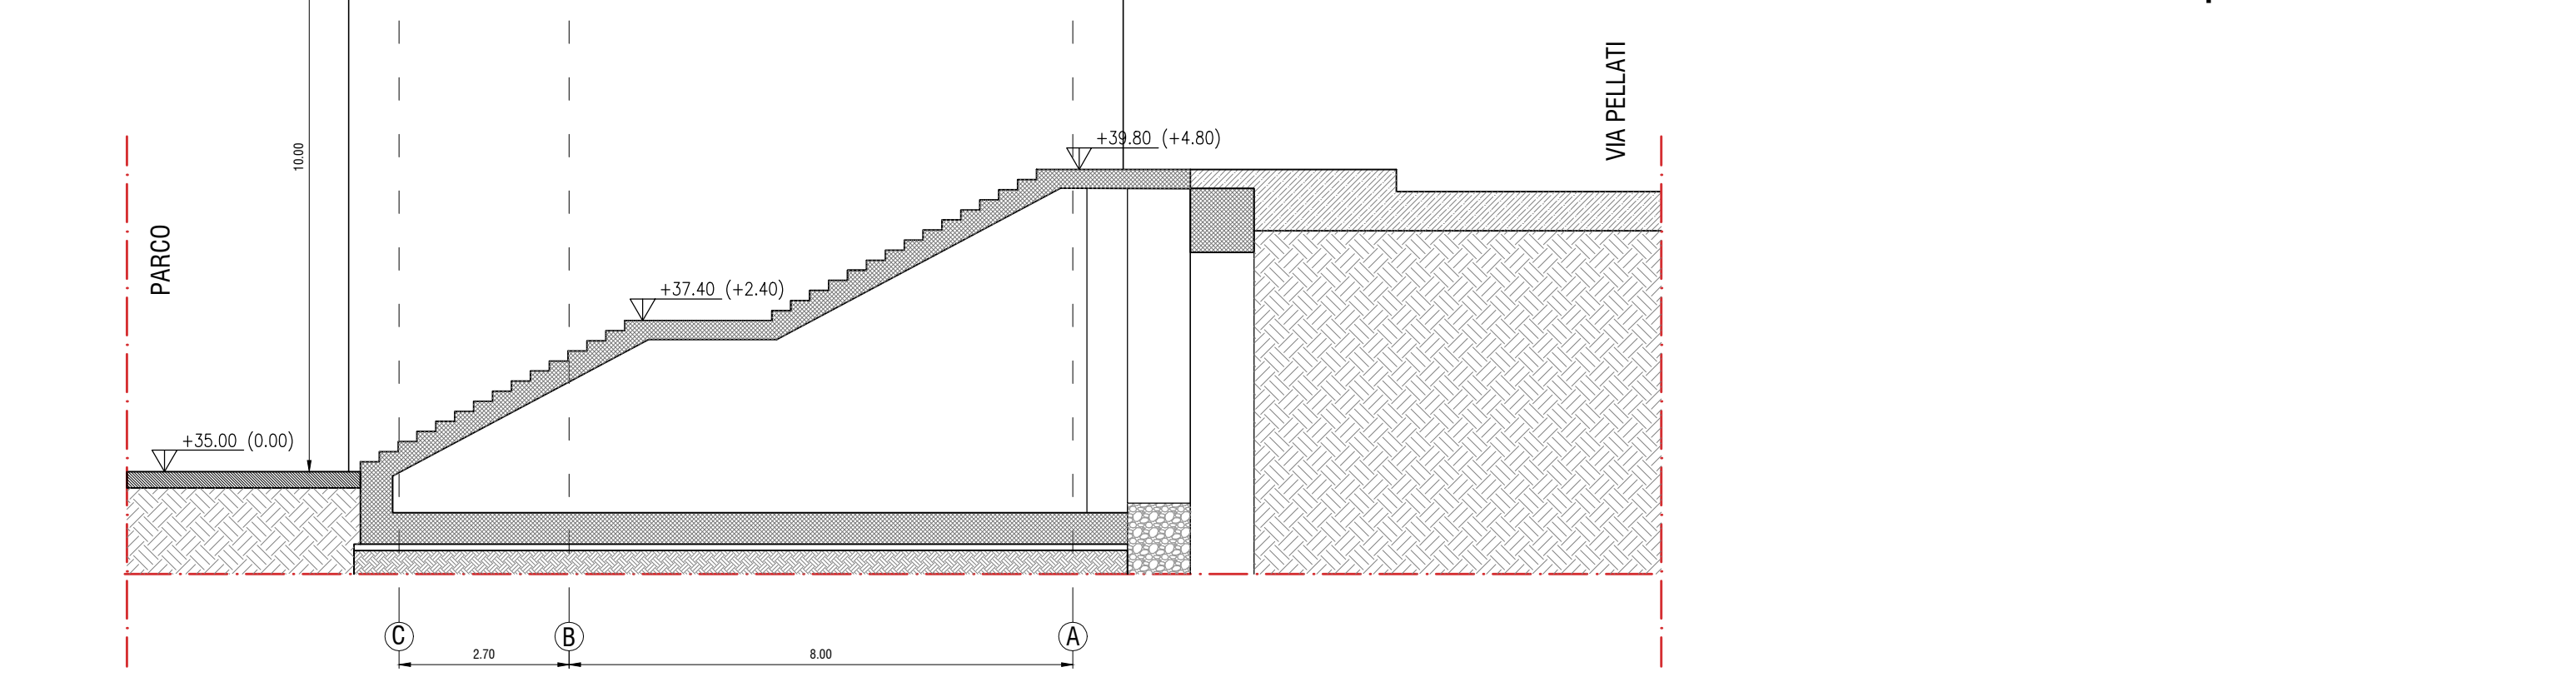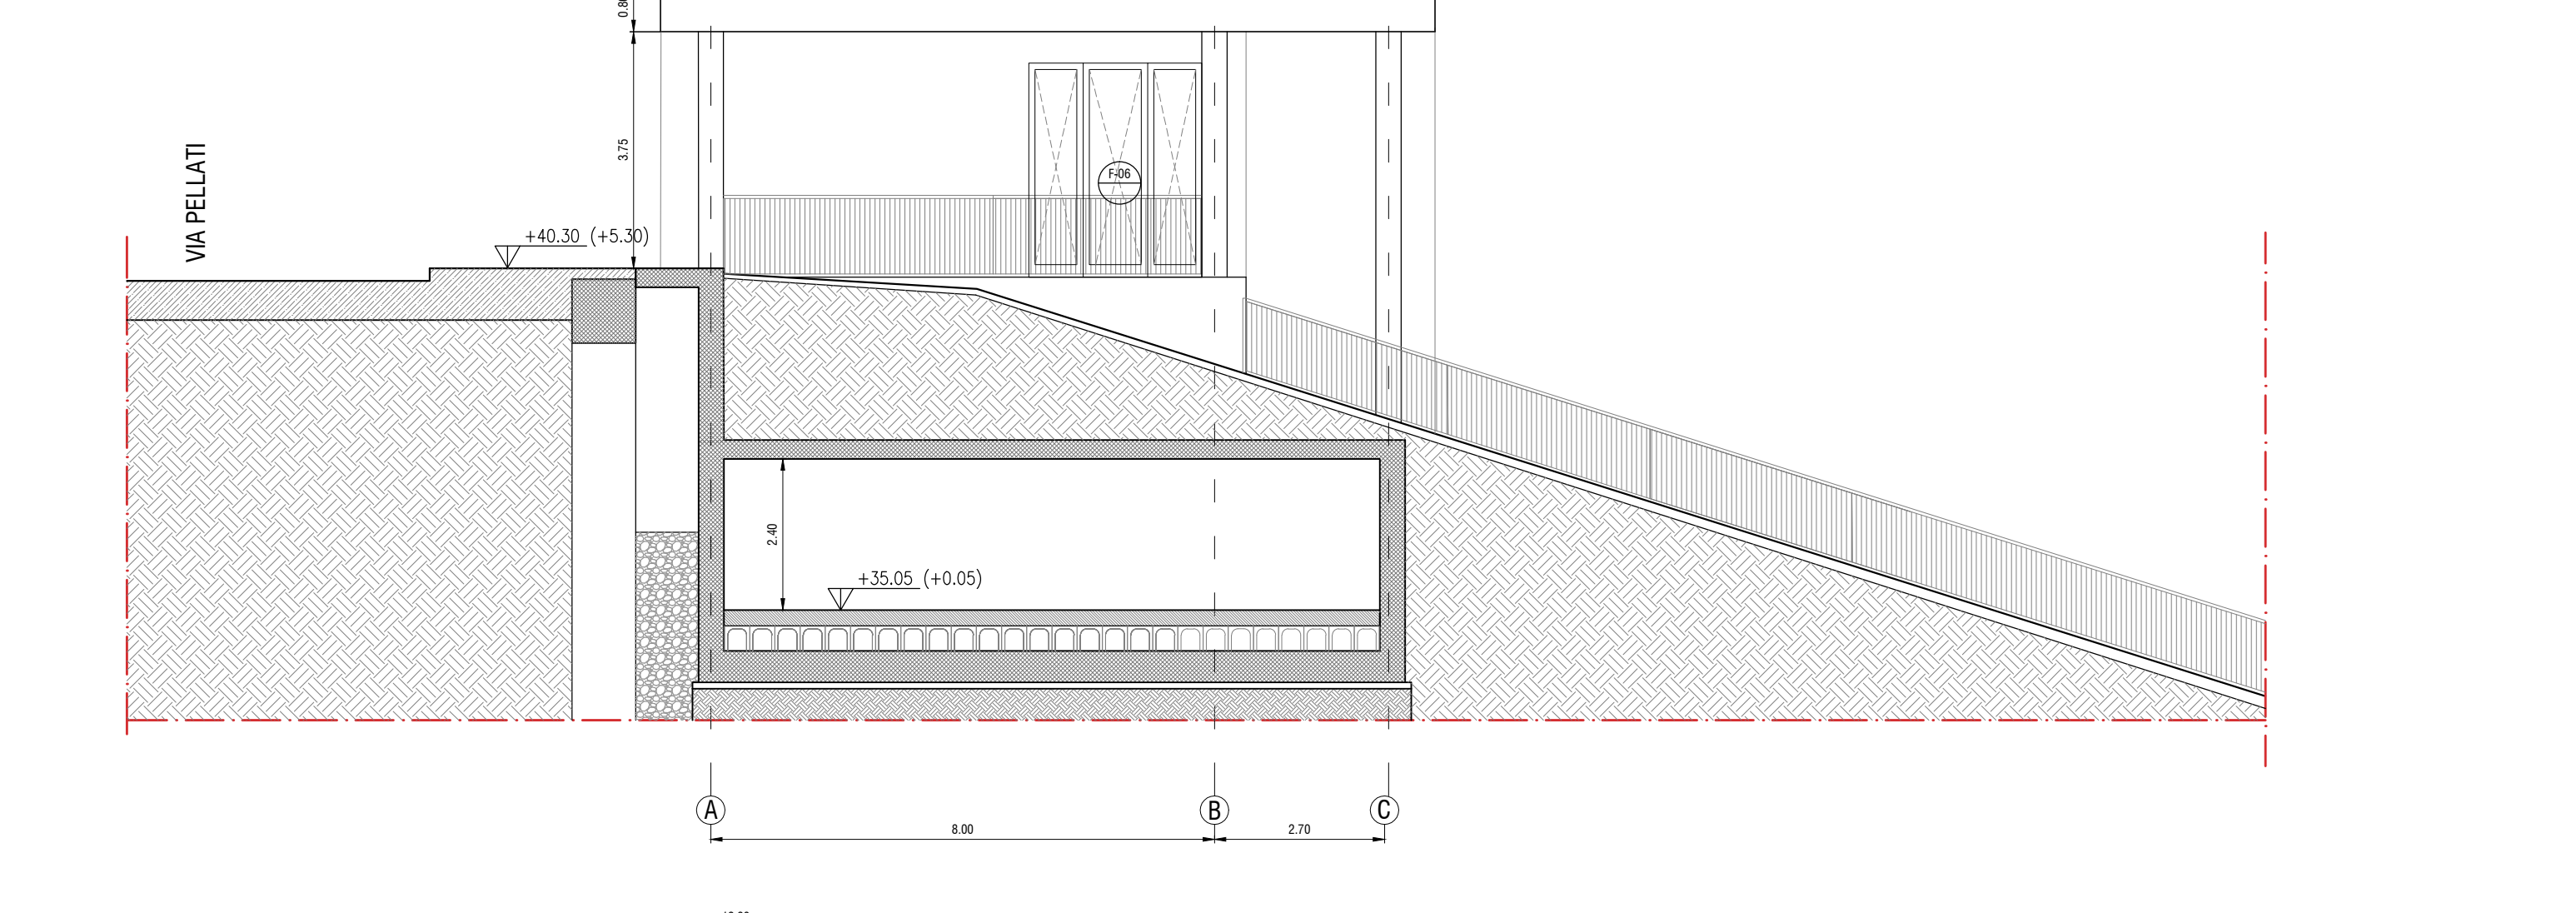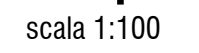

Prospetto A

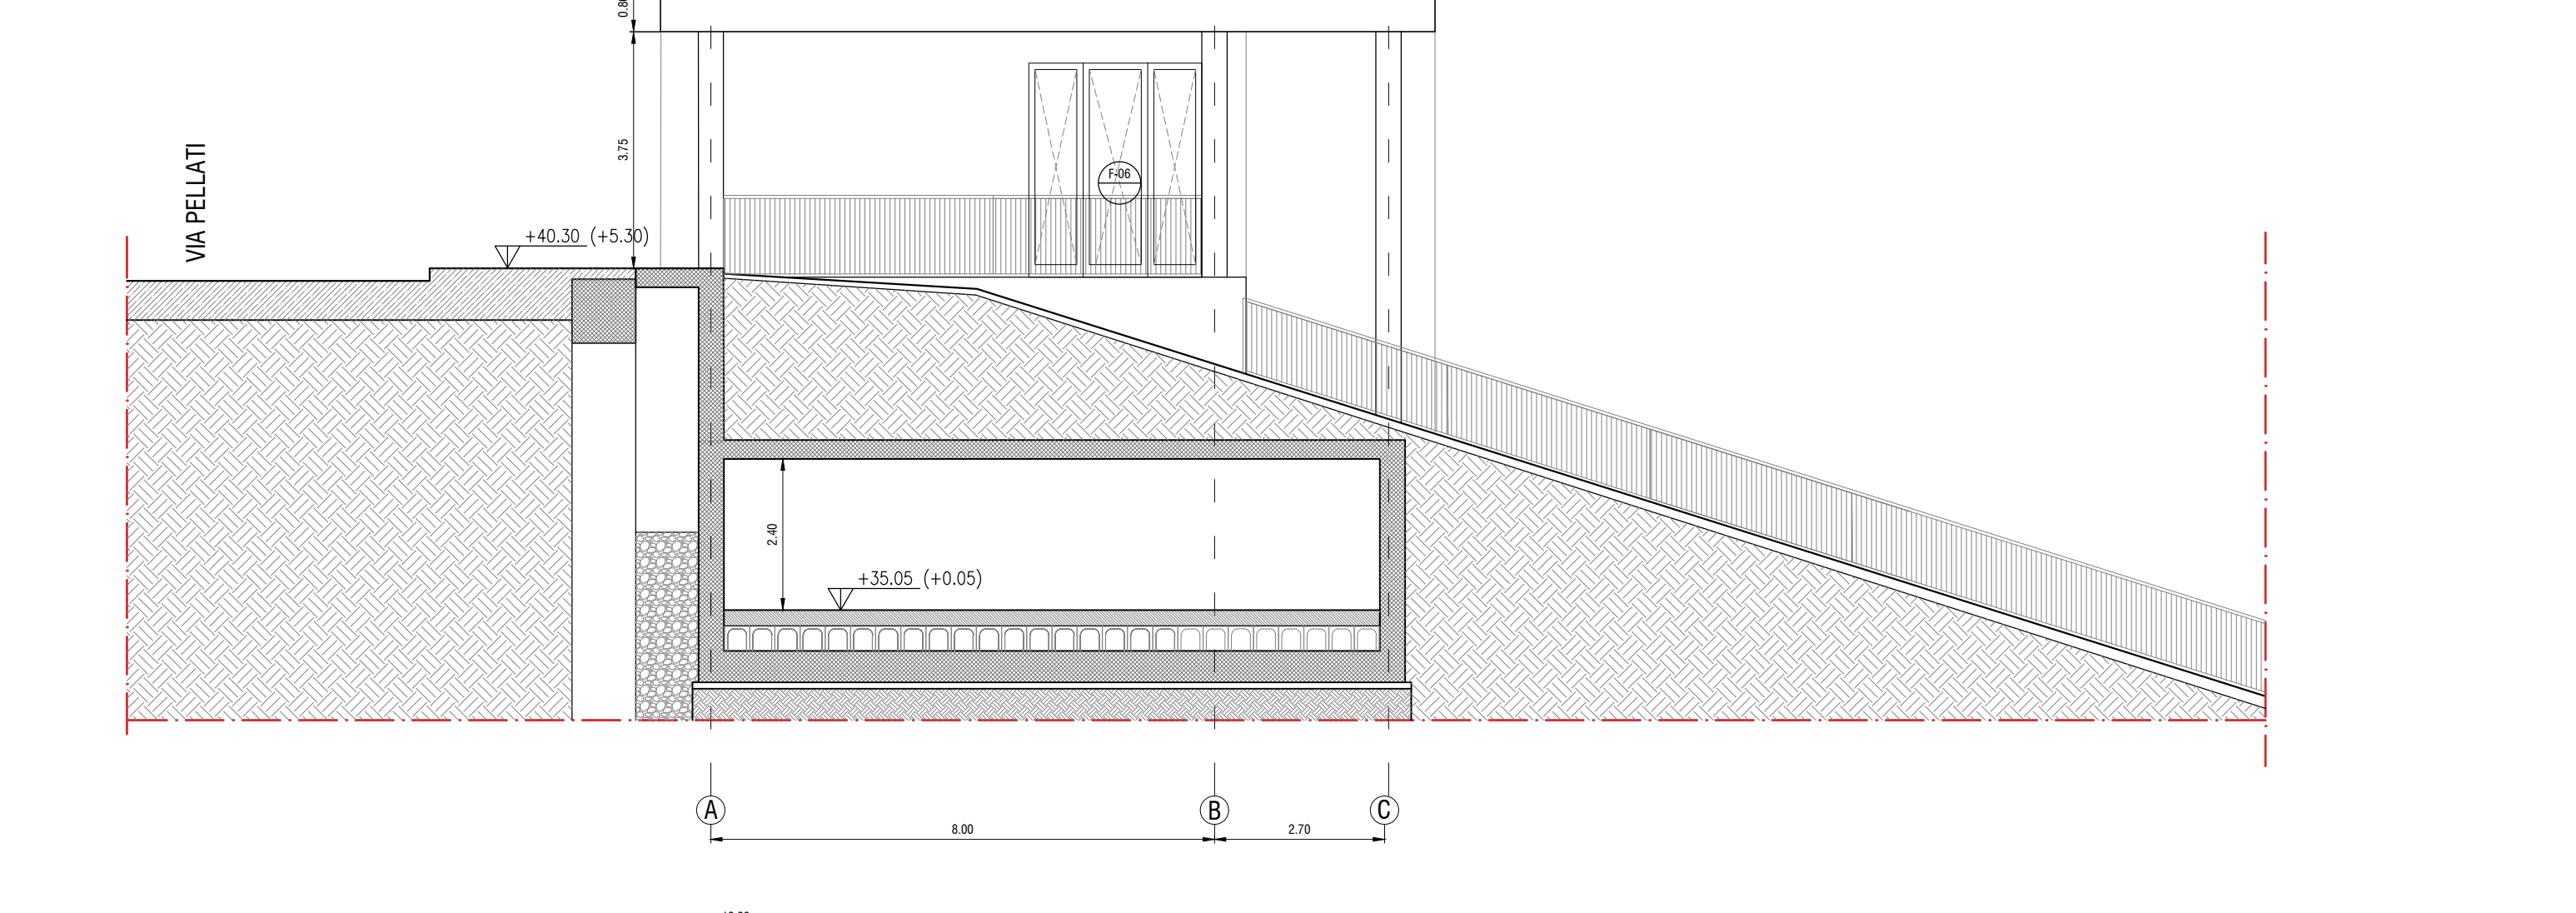

Prospetto C

