ROMA CAPITALE
MUNICIPIO XI

Dip. Programmazione ed Attuazione Urbanistica
Direzione Rigenerazione Urbana

AMBITO DI VALORIZZAZIONE B-12

Progettazione definitiva delle OO.PP. previste dal PdR
approvato ai sensi degli artt. 27 e 30 della L. 457/78 con D.A.C. 84/2018

OPERA PUBBLICA O.P. 8

PROPONENTE: E.C.G. COSTRUZIONI s.r.l. in liquidazione
Via Ulisse 22 cap. 95124 Catania

E.C.G. COSTRUZIONI S.r.l.
Partita IVA 04159130872

m28|studio
VIA DEL PECCIOLO 8 00165 ROMA
T./F. 06 6381 2744
www.m28studio.it
mail@m28studio.it
P.IVA 07542791000

PROGETTISTI INCARICATI:
Arch. Fabio Bordino
Arch. Elisabetta Pupelli
Arch. Daniela Pinna

GRUPPO DI LAVORO:
Giorgia Pattarino
Eleonora Martino
Barbara Barvello

SERVIZI DI INGEGNERIA:
R. Eco Consulting S.r.l.
Via Pesaro 35 - 00144 Roma
t. +39 06 5051 2704
mail progetti@r-eco.it

Ordine Ingegneri Roma
Ing. Alberto Gaspari
Ing. Emiliano Gaspari

CONSULENTE SPECIALISTICHE :
Ordine Architetti Roma
Arch. Virginia Virgilio
Ing. Domenico Nicastro
Ing. Federica Federici
Ing. Ilaria Ferrara
Ing. Gabriele Arena

STATO DI FATTO

DATA:	SCALA:	ELAB.												
26 LUGLIO 2018	-	B	1	2	O	P	8	P	D	I	U	0	0	3

N. PROG. DATA ADEGUAMENTO

LEGENDA
- Perimetro OPB
- Alberatura esistente
- Tettoie
- Scarpata

Rilievo fotografico

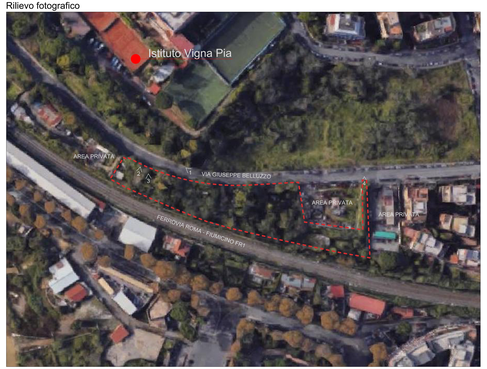

Foto aerea a 45°

1

4

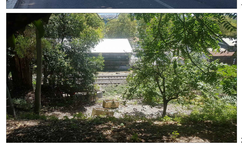

2

3

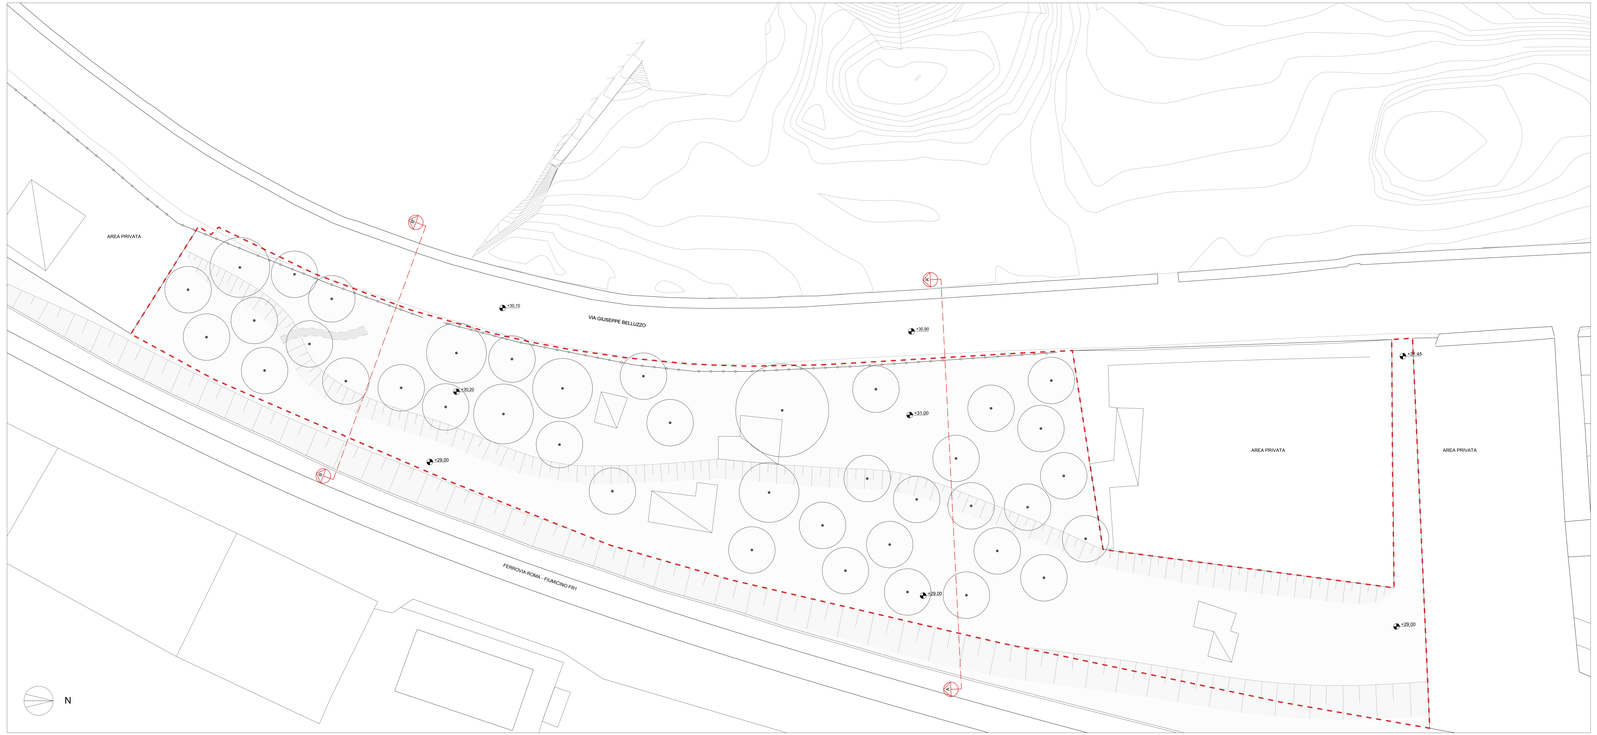

PIANTA - ANTE OPERAM scala1:200

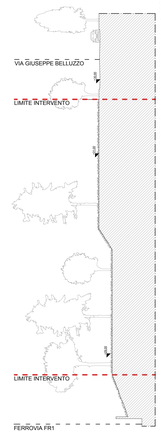

PROFILO AA' - ANTE OPERAM scala 1:200

PROFILO BB' - ANTE OPERAM scala 1:200