ROMA CAPITALE
MUNICIPIO XI

Dip. Programmazione ed Attuazione Urbanistica
Direzione Rigenerazione Urbana

AMBITO DI VALORIZZAZIONE B-12

Progettazione definitiva delle OO.PP. previste dal PdR
approvato ai sensi degli artt. 27 e 30 della L. 457/78 con D.A.C. 84/2018

OPERA PUBBLICA O.P. 8

PROPONENTE: E.C.G. COSTRUZIONI s.r.l. in liquidazione
Via Ulisse 22 cap. 95124 Catania

E.C.G. COSTRUZIONI S.r.l.
in liquidazione
Via Ulisse, 22 - Catania
Part. IVA e C.F. 04150130872

m28|studio
VIA DEL PISCIULO 8 00153 ROMA
T. / +39 06 5780 3211
www.m28studio.it
MAIL@M28STUDIO.IT
P. IVA 07412701000

PROGETTISTI INCARICATI :
Arch. Fabio Martello
Arch. Vincenzo Puzzilli
Arch. Carla Antonia Tulli

GRUPPO DI LAVORO:
Arch. Giorgia Patrarca
Arch. Eleonora Martino
Arch. Barbara Baronetto

SERVIZI DI INGEGNERIA
R. Eva Consulting S.r.l.
Via Prenestina, 24 - 00176 Roma
Tel. +39 06 2233 4922
Fax +39 06 2233 4922
email progetti@pec-consulting.it

Ordine degli Ingegneri della Provincia di Roma
Ing. Alberto Gaspari
Ing. Emiliano Gaspari
Ing. Fabrizio Fiamma
Ing. Fabrizio Fiamma
Ing. Fabrizio Fiamma
Geom. Roberto Mari
Ing. Gabriele Rossi

CONSULENZE SPECIALISTICHE :

PROGETTO - pianta, profili, dettagli

DATA:	SCALA:	ELAB.
26 LUGLIO 2018	-	B 1 2 O P 8 P D A R 0 0 1 _ 0

N. PROG. DATA AGGIORNAMENTI

LEGENDA

PERIMETRI

Perimetro OP8

VERDE E PERCORSI

Alberatura esistente

Siepe in Lauroa Nobilis

Arbusto

Terreno stabilizzato 10cm

Arbusti

ATTREZZATURE

Panchina

Cestino

Fontana

lampione

Percorso Agility dog

1 Slalom

2 Tunnel

3 Passarella

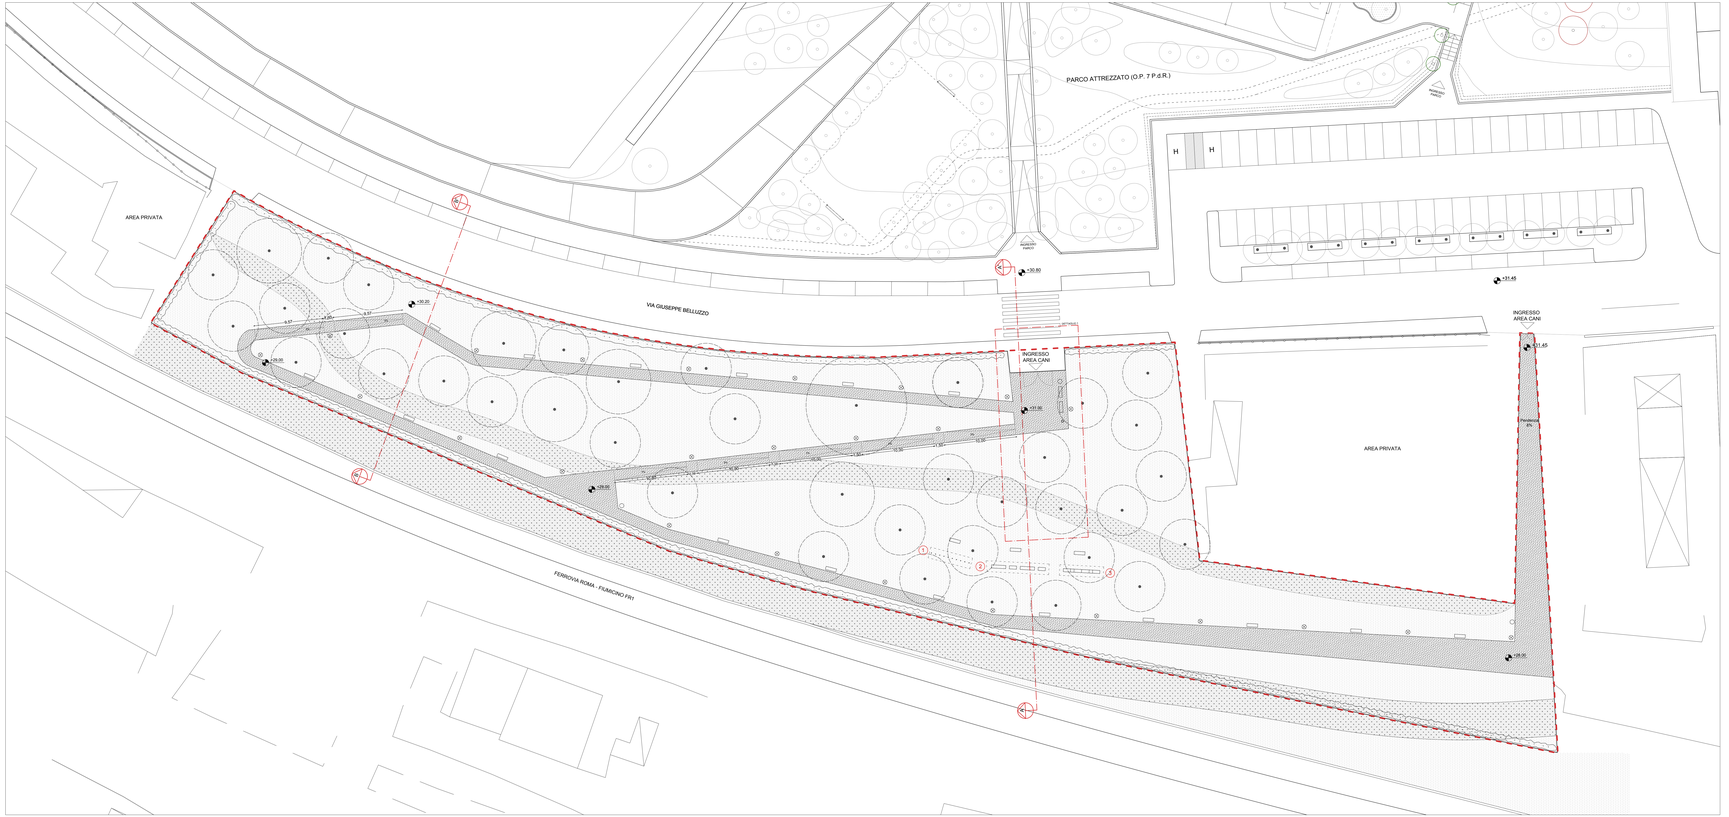

PIANTA - POST OPERAM

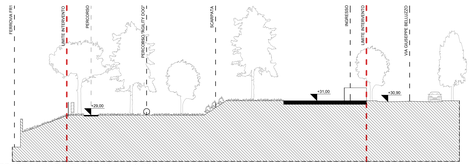

PROFILO AA' - POST OPERAM scala 1:200

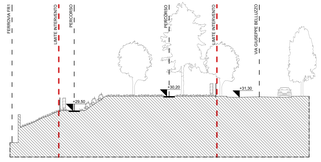

PROFILO BB'
POST OPERAM scala 1:200

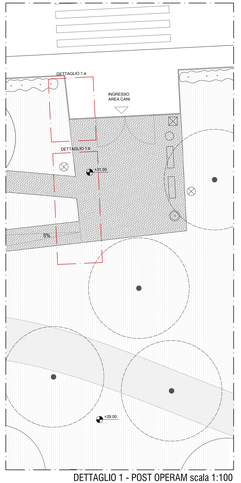

DETTAGLIO 1 - POST OPERAM scala 1:100

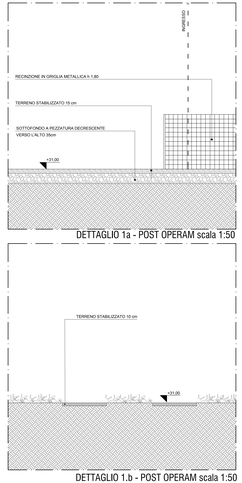

DETTAGLIO 1a - POST OPERAM scala 1:50

DETTAGLIO 1.b - POST OPERAM scala 1:50