

ROMA CAPITALE MUNICIPIO XI Dip. Programmazione ed Attuazione Urbanistica Direzione Rigenerazione Urbana

**AMBITO DI VALORIZZAZIONE B-12**  
 Progettazione definitiva delle OO.PP. previste dal PdR  
 approvato ai sensi degli artt. 27 e 30 della L. 457/78 con D.A.C. 84/2018  
**OPERA PUBBLICA O.P. 9**



PROponente: **E.C.G. COSTRUZIONI S.r.l.** in liquidazione  
 Via Ulisse 22 cap. 95124 Catania

PROGETTISTI INCARICATI: Arch. Fabio Marzulli, Arch. Vincenzo Padellaro, Arch. Carlo Antonio Favre, Arch. Felice Tullio

SERVIZI DI INGEGNERIA: **R. ERM CONSULTING S.r.l.**

PROGETTO - pianta, profili, dettagli

DATA: 26 LUGLIO 2018

SCALA: ELAB. B 1 2 O P 9 P D A R 0 0 1 0

**LEGENDA**

**PERIMETRI**

- Perimetro 7a-7b
- Perimetro OP9

**VERDE E PERCORSI**


- Alberatura esistente
- Siepe in Laurus Nobilis
- Prato
- Terreno stabilizzato 10cm

**ATTREZZATURE**


- Panchina
- Cestino
- Fontana
- lampione




PIANTA - POST OPERAM scala 1:200

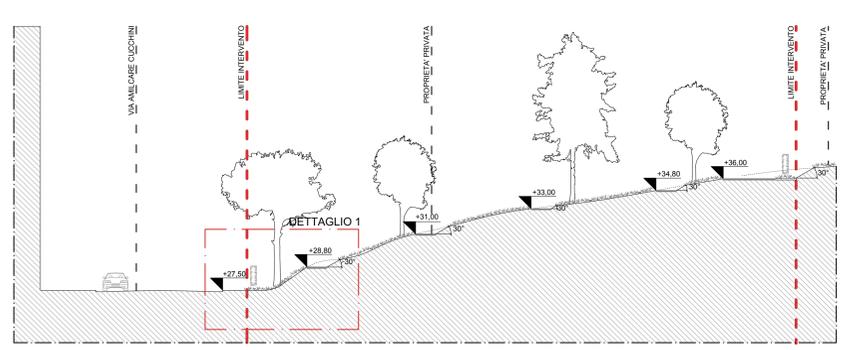


PROFILO AA' - POST OPERAM scala 1:200

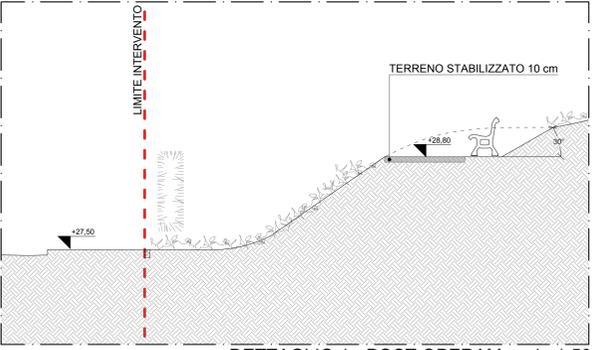


DETTAGLIO 1 - POST OPERAM scala 1:50

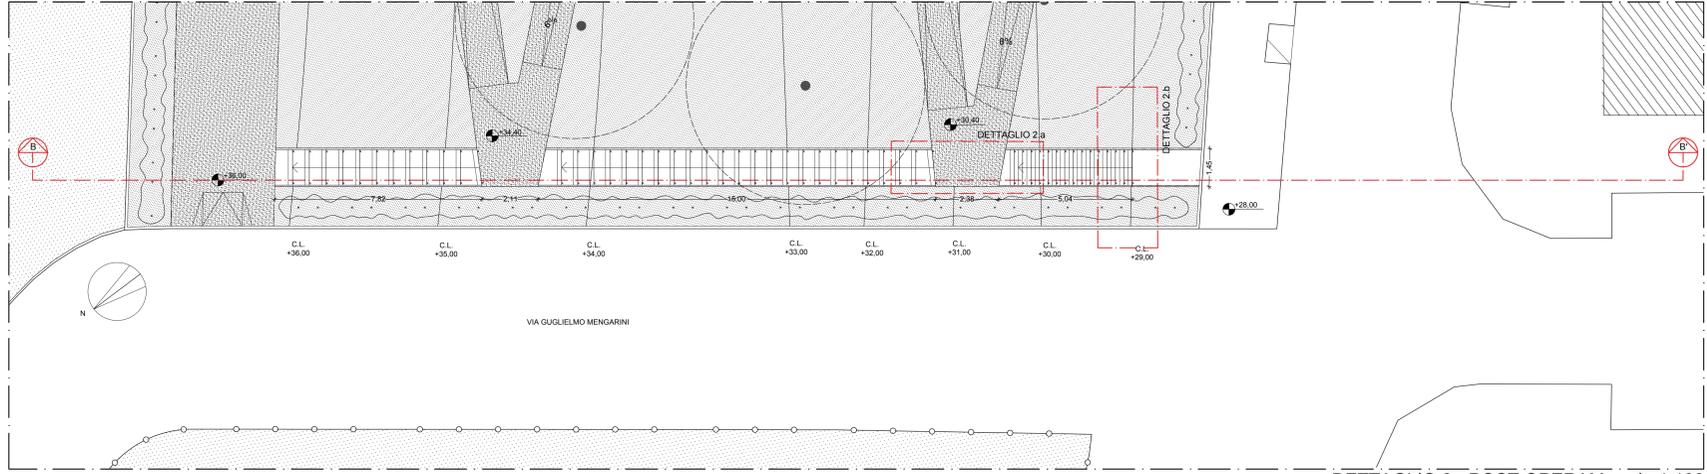


DETTAGLIO 2 - POST OPERAM scala 1:100

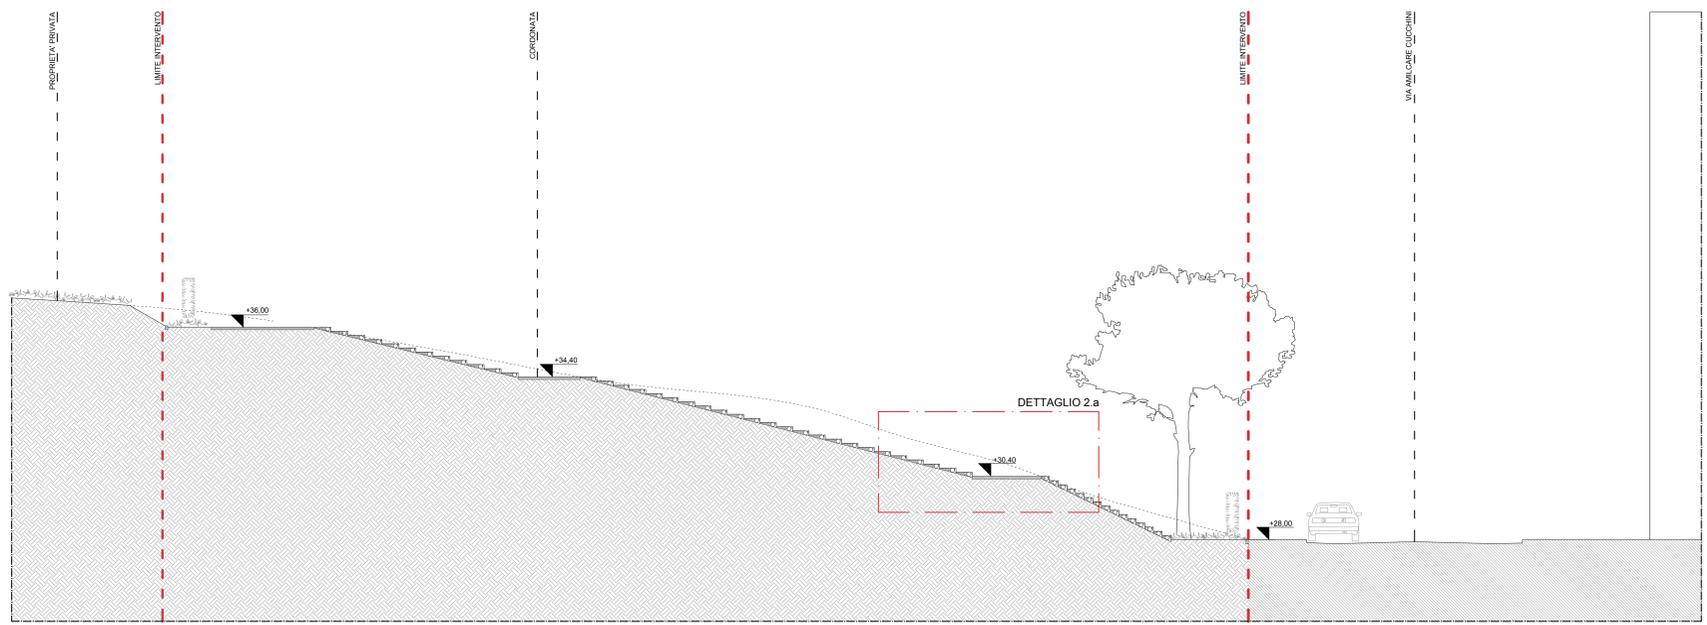

PROFILO BB' - POST OPERAM scala 1:100

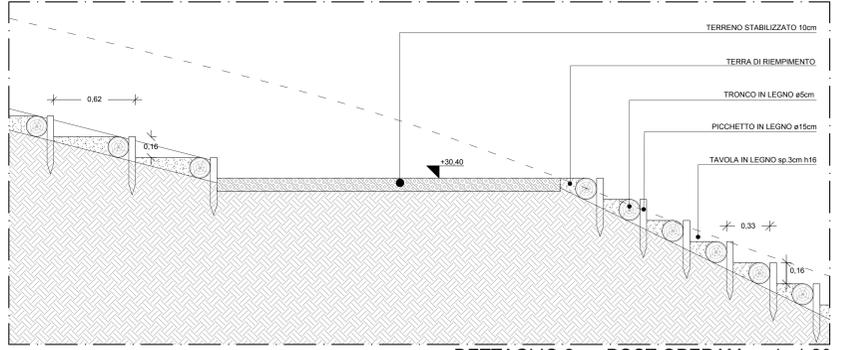

DETTAGLIO 2.a - POST OPERAM scala 1:20

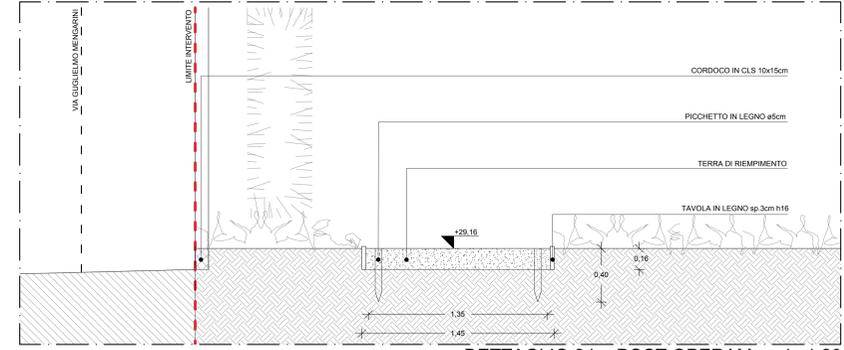

DETTAGLIO 2.b - POST OPERAM scala 1:20