

ROMA CAPITALE
MUNICIPIO XI

Dip. Programmazione ed Attuazione Urbanistica
Direzione Rigenerazione Urbana

AMBITO DI VALORIZZAZIONE B-12
Progettazione definitiva delle OO.PP. previste dal PdR
approvato ai sensi degli artt. 27 e 30 della L. 457/78 con D.A.C. 84/2018
OPERA PUBBLICA O.P. 9

PROPRONTE: E.C.G. COSTRUZIONI s.r.l. in liquidazione
Via Ulisse 22 cap. 95124 Catania

VIA DEL POZZUOLO 8
00184 ROMA

T.F. +39 06 51700009
WWW.M28STUDIO.IT

MAIL: M28STUDIO.IT
P.IVA 09343701000

PROGETTISTI INCARICATI: Arch. Fabio Martello
Arch. Vincenzo Padellaro
Arch. Carlo Antonio Ferraro

GRUPPO DI LAVORO: Giorgia Patiarca
Eleanora Martino
Barbara Baronetto

SERVIZI DI INGEGNERIA: R. Erre Consulting S.r.l.
Via Prosci, 34 - 00143 Roma
tel. +39 06 5051 2784
fax +39 06 8228 4922
email: progetti@er-reconsulting.it

Direttore Tecnico: Ing. Alberto Gaspari
Ing. Emiliano Gaspari
Gruppo di Lavoro: Ing. Margherita Di Virgilio
Ing. Domenico Vicastro
Ing. Fabrizio Fumara
Geom. Roberto Alaisi
Sig. Gabriele Arena

CONSULENZE SPECIALISTICHE:

INQUADRAMENTO GENERALE URBANISTICO

DATA: 26 LUGLIO 2018


SCALA: ELAB. B12 OP9 PD IU 001 rev. 0

IN PROGRESS


AGGIORNAMENTI



Estratto della carta della qualità - elaborati gestionali G1.a
scala 1:10.000

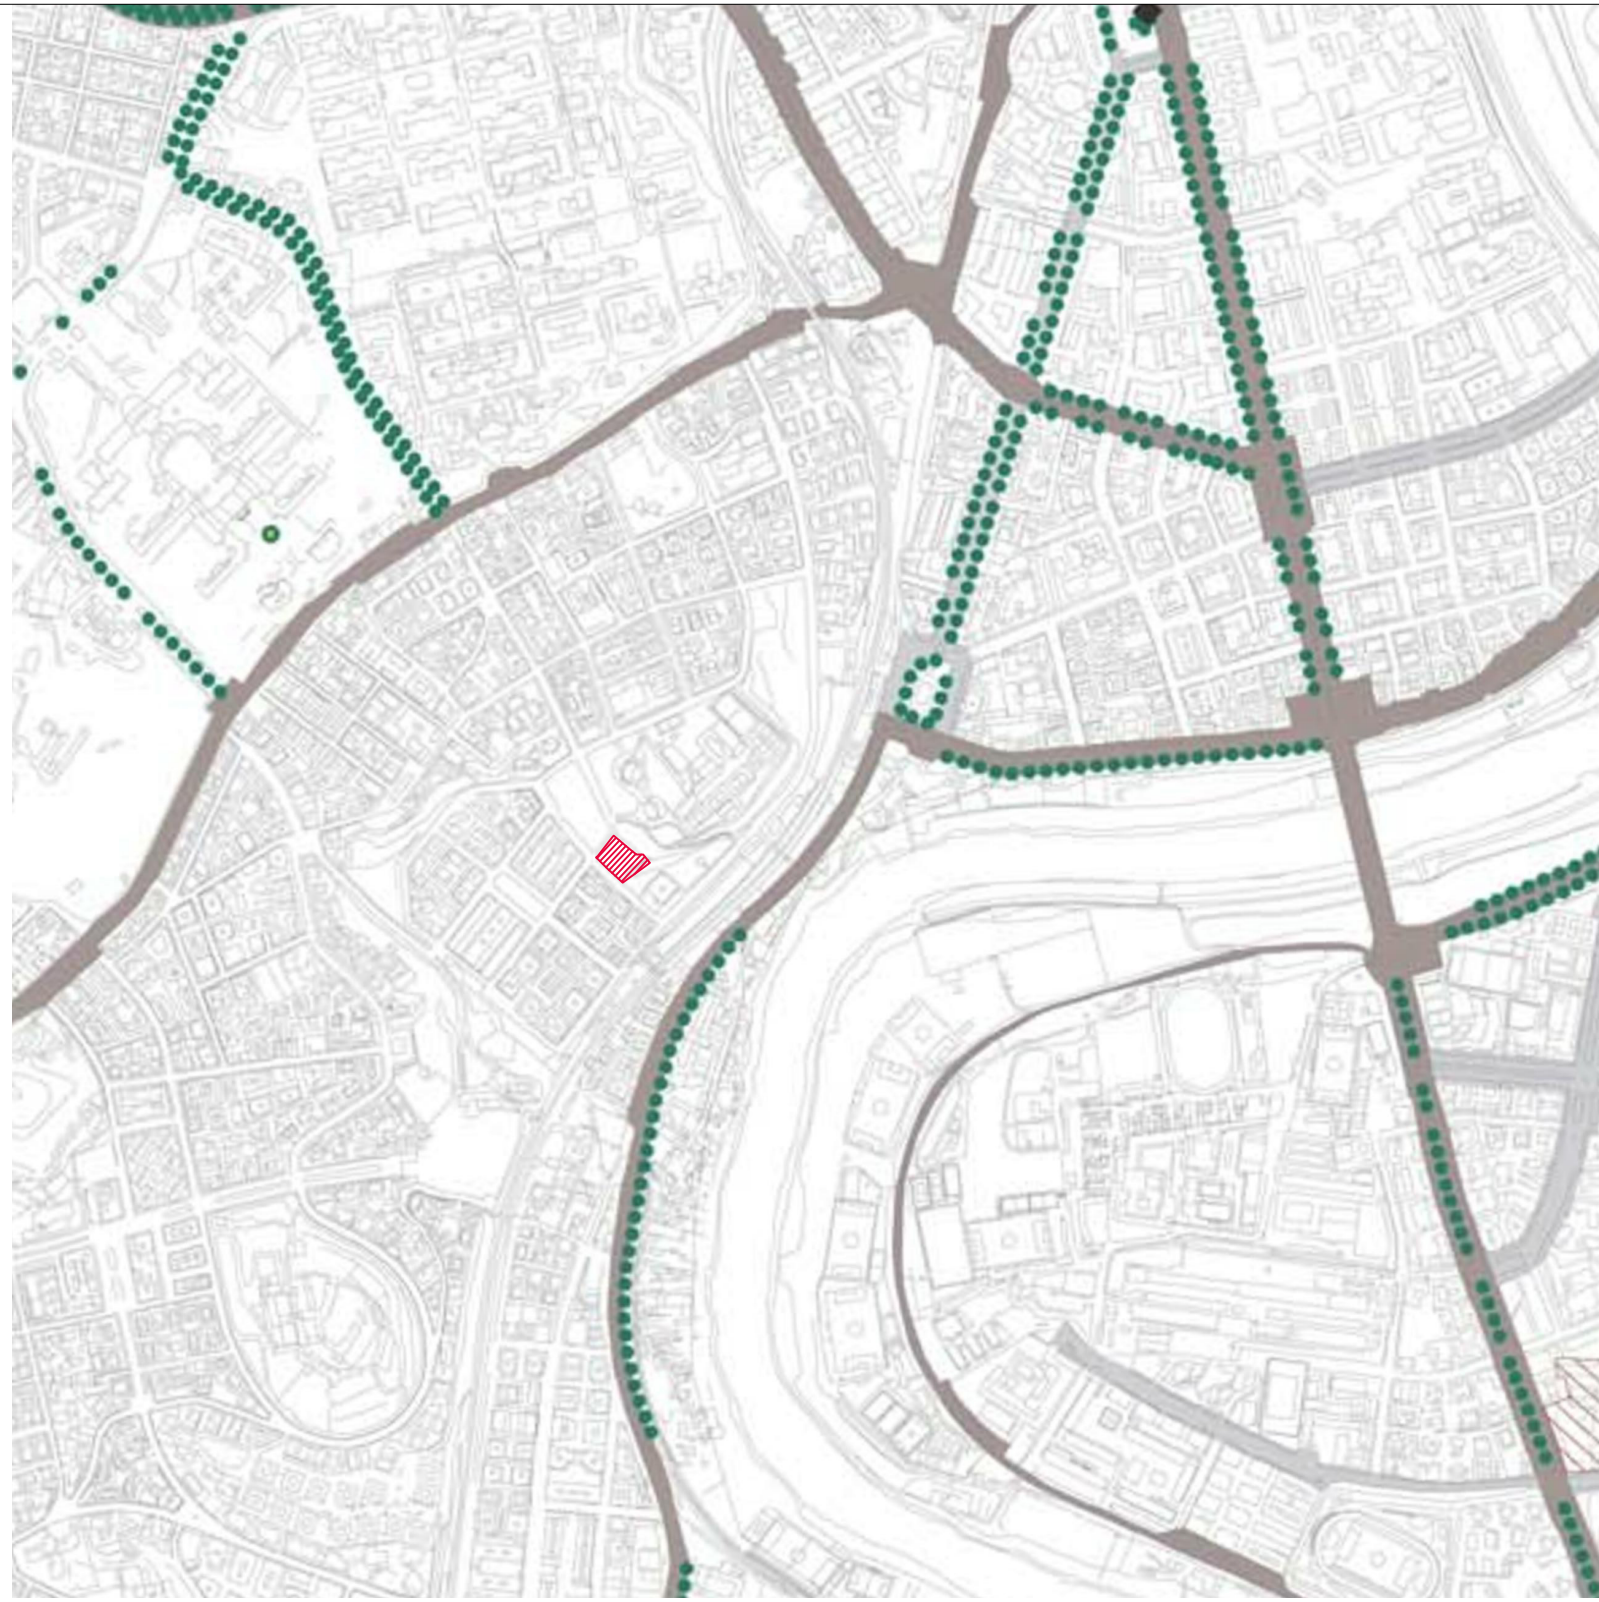


Estratto del Piano Territoriale Paesistico (P.T.P.)
LR 24/89

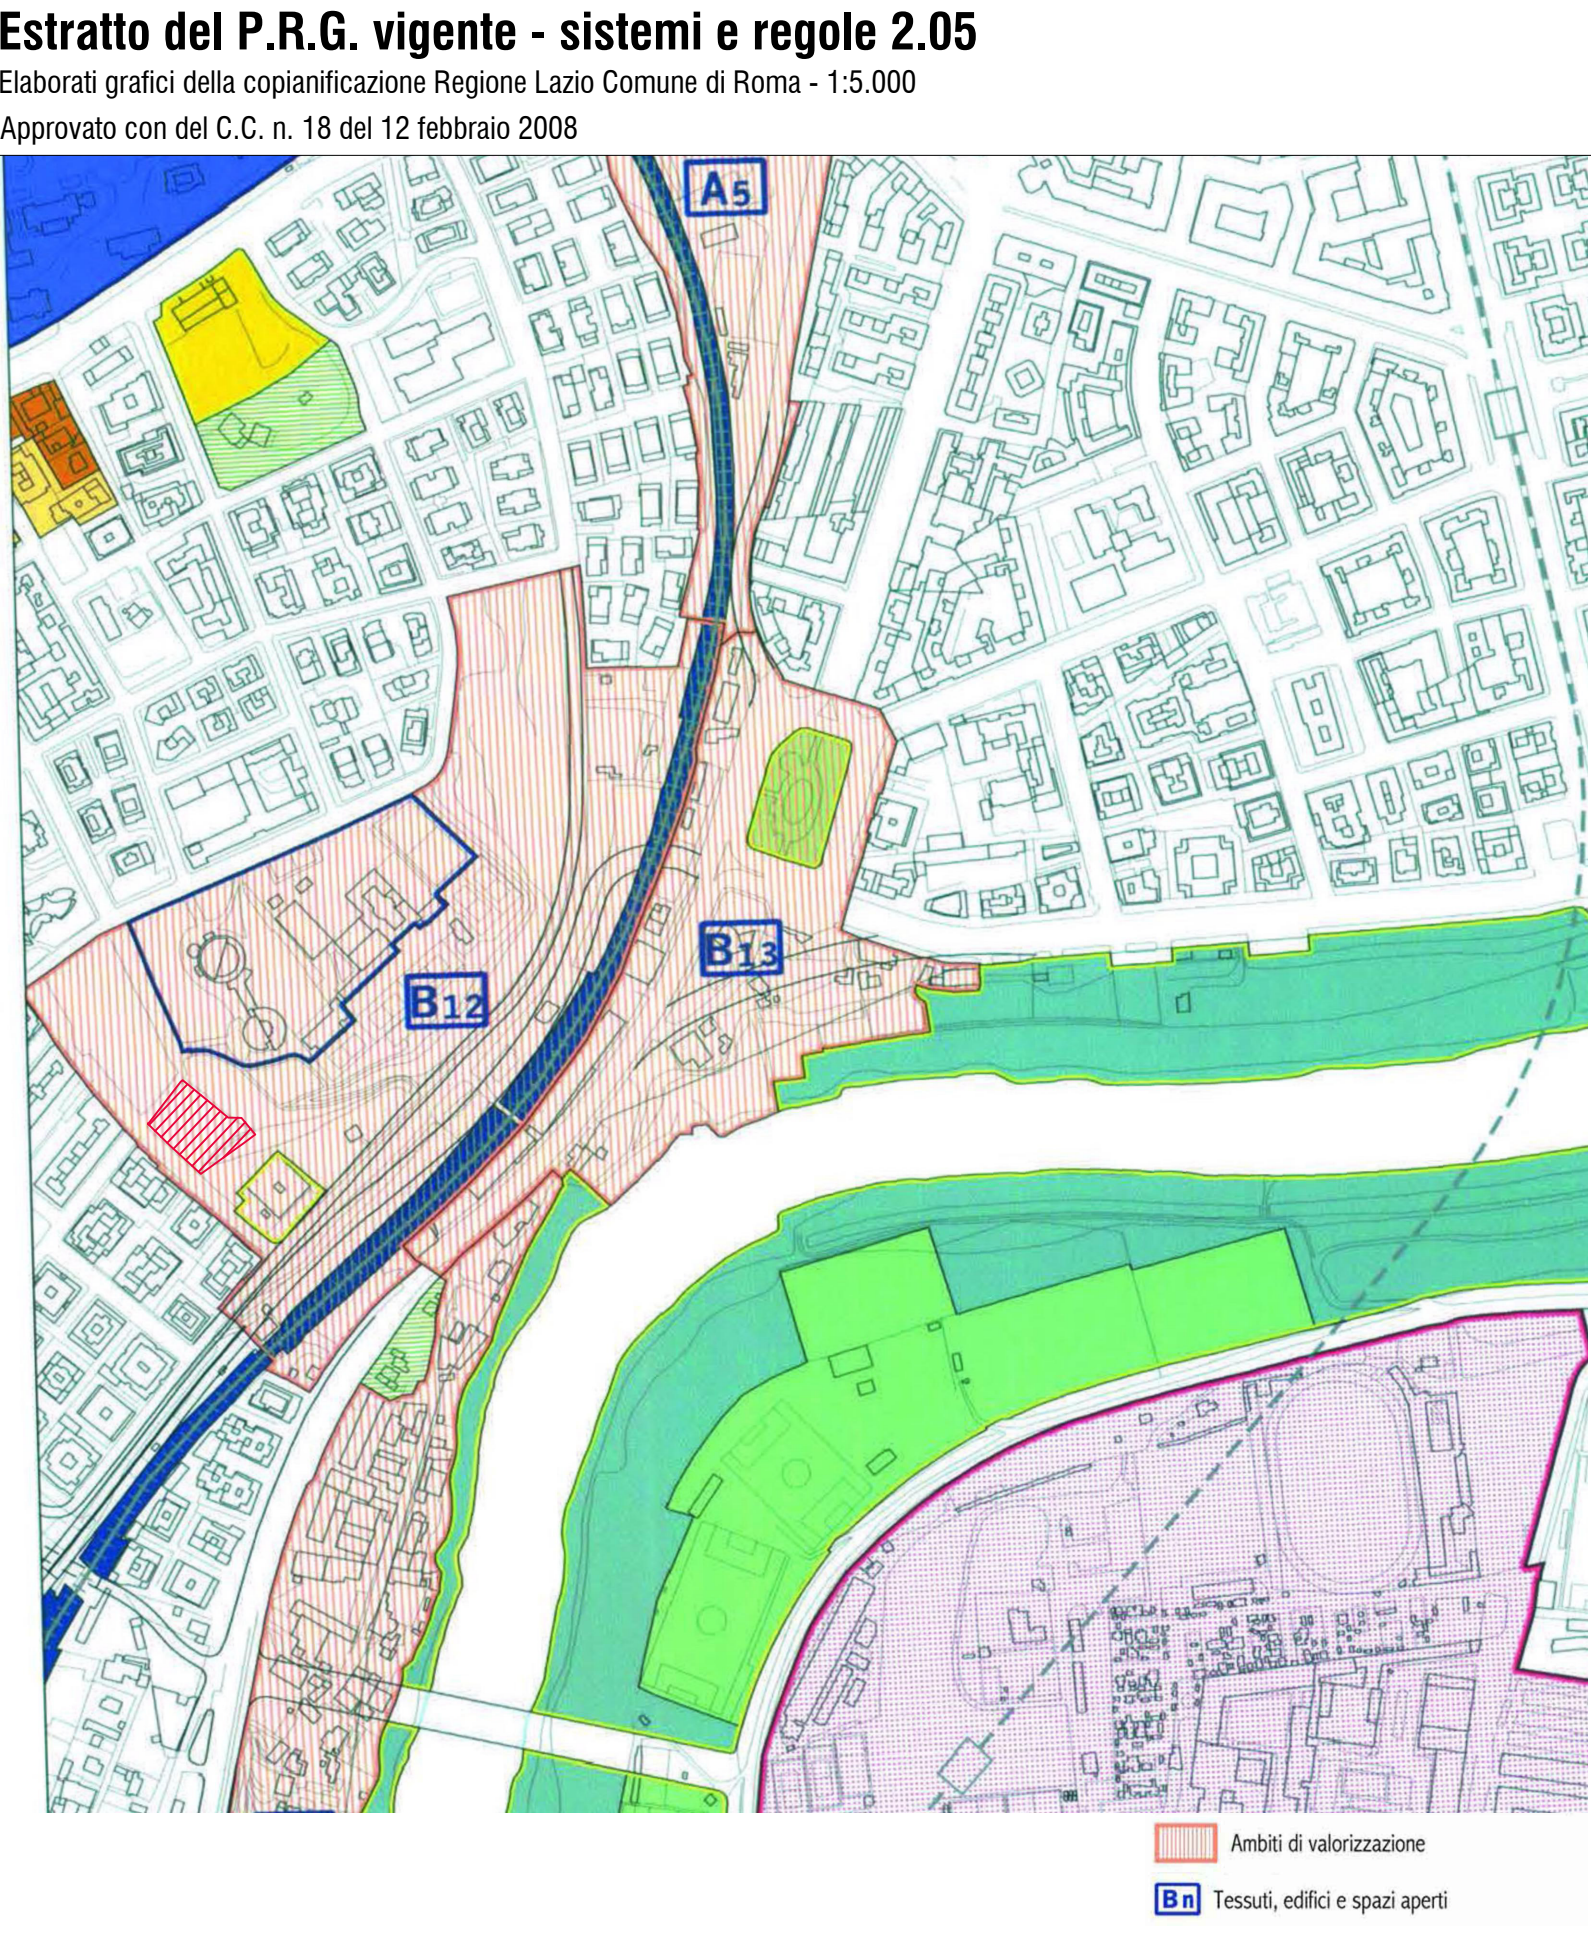


Estratto della carta della qualità - elaborati gestionali G1.b
scala 1:10.000




Estratto del Piano Territoriale Paesistico Regionale (P.T.P.R.)
adottato con DGR 556 del 25/7/2007
Tavola A foglio 374

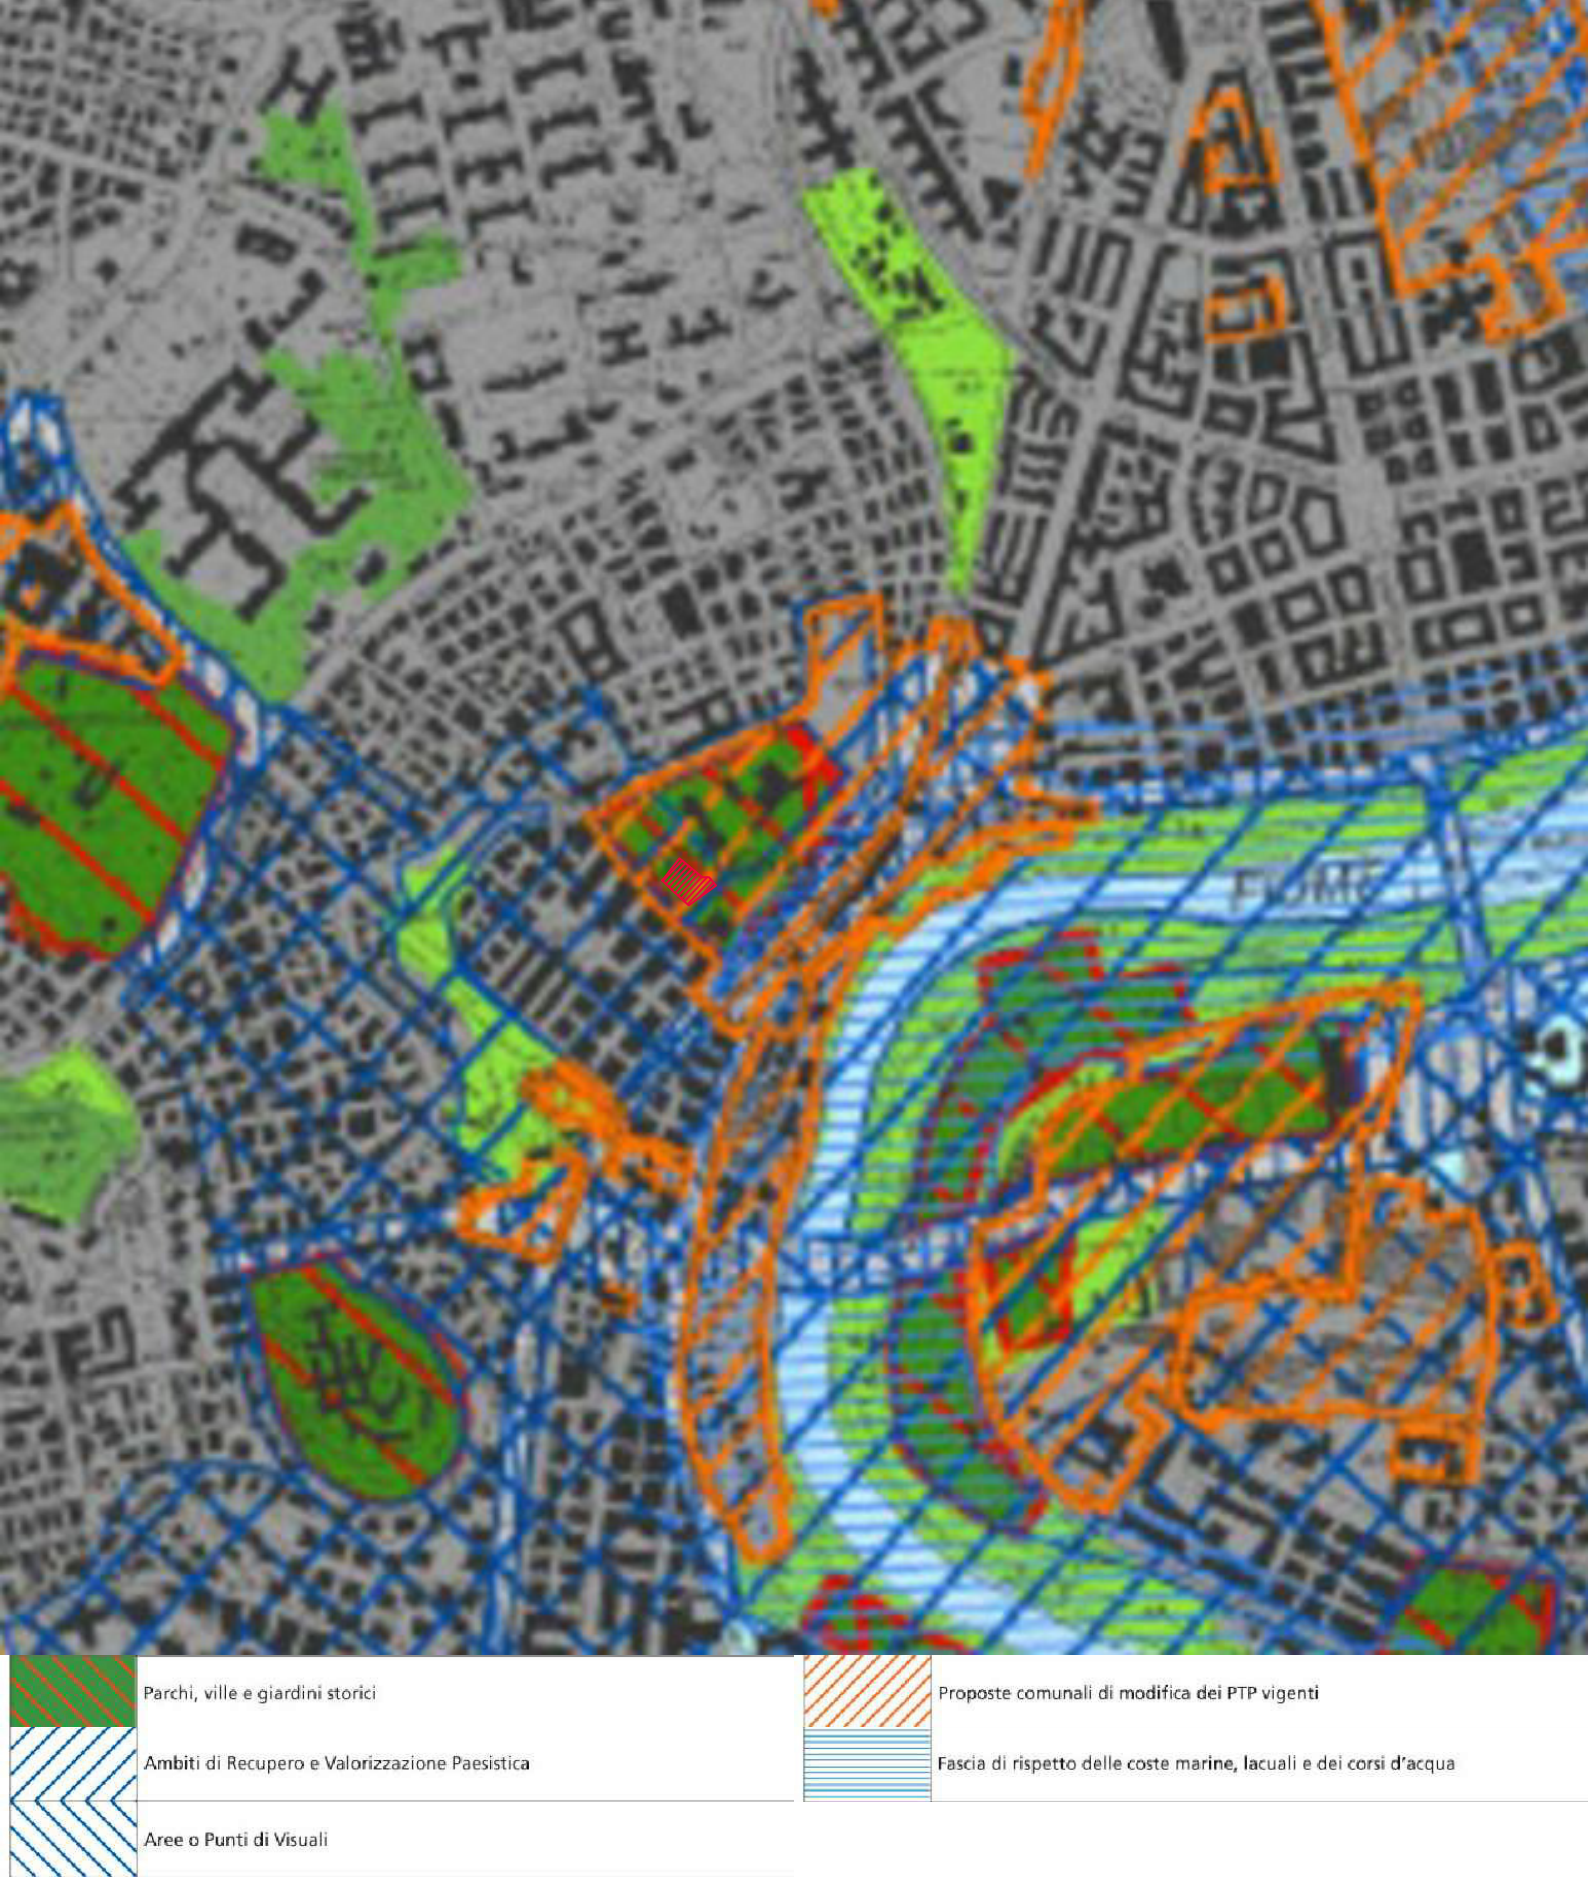

Estratto della carta storica archeologica monumentale e paesistica del suburbio e dell'Agro Romano

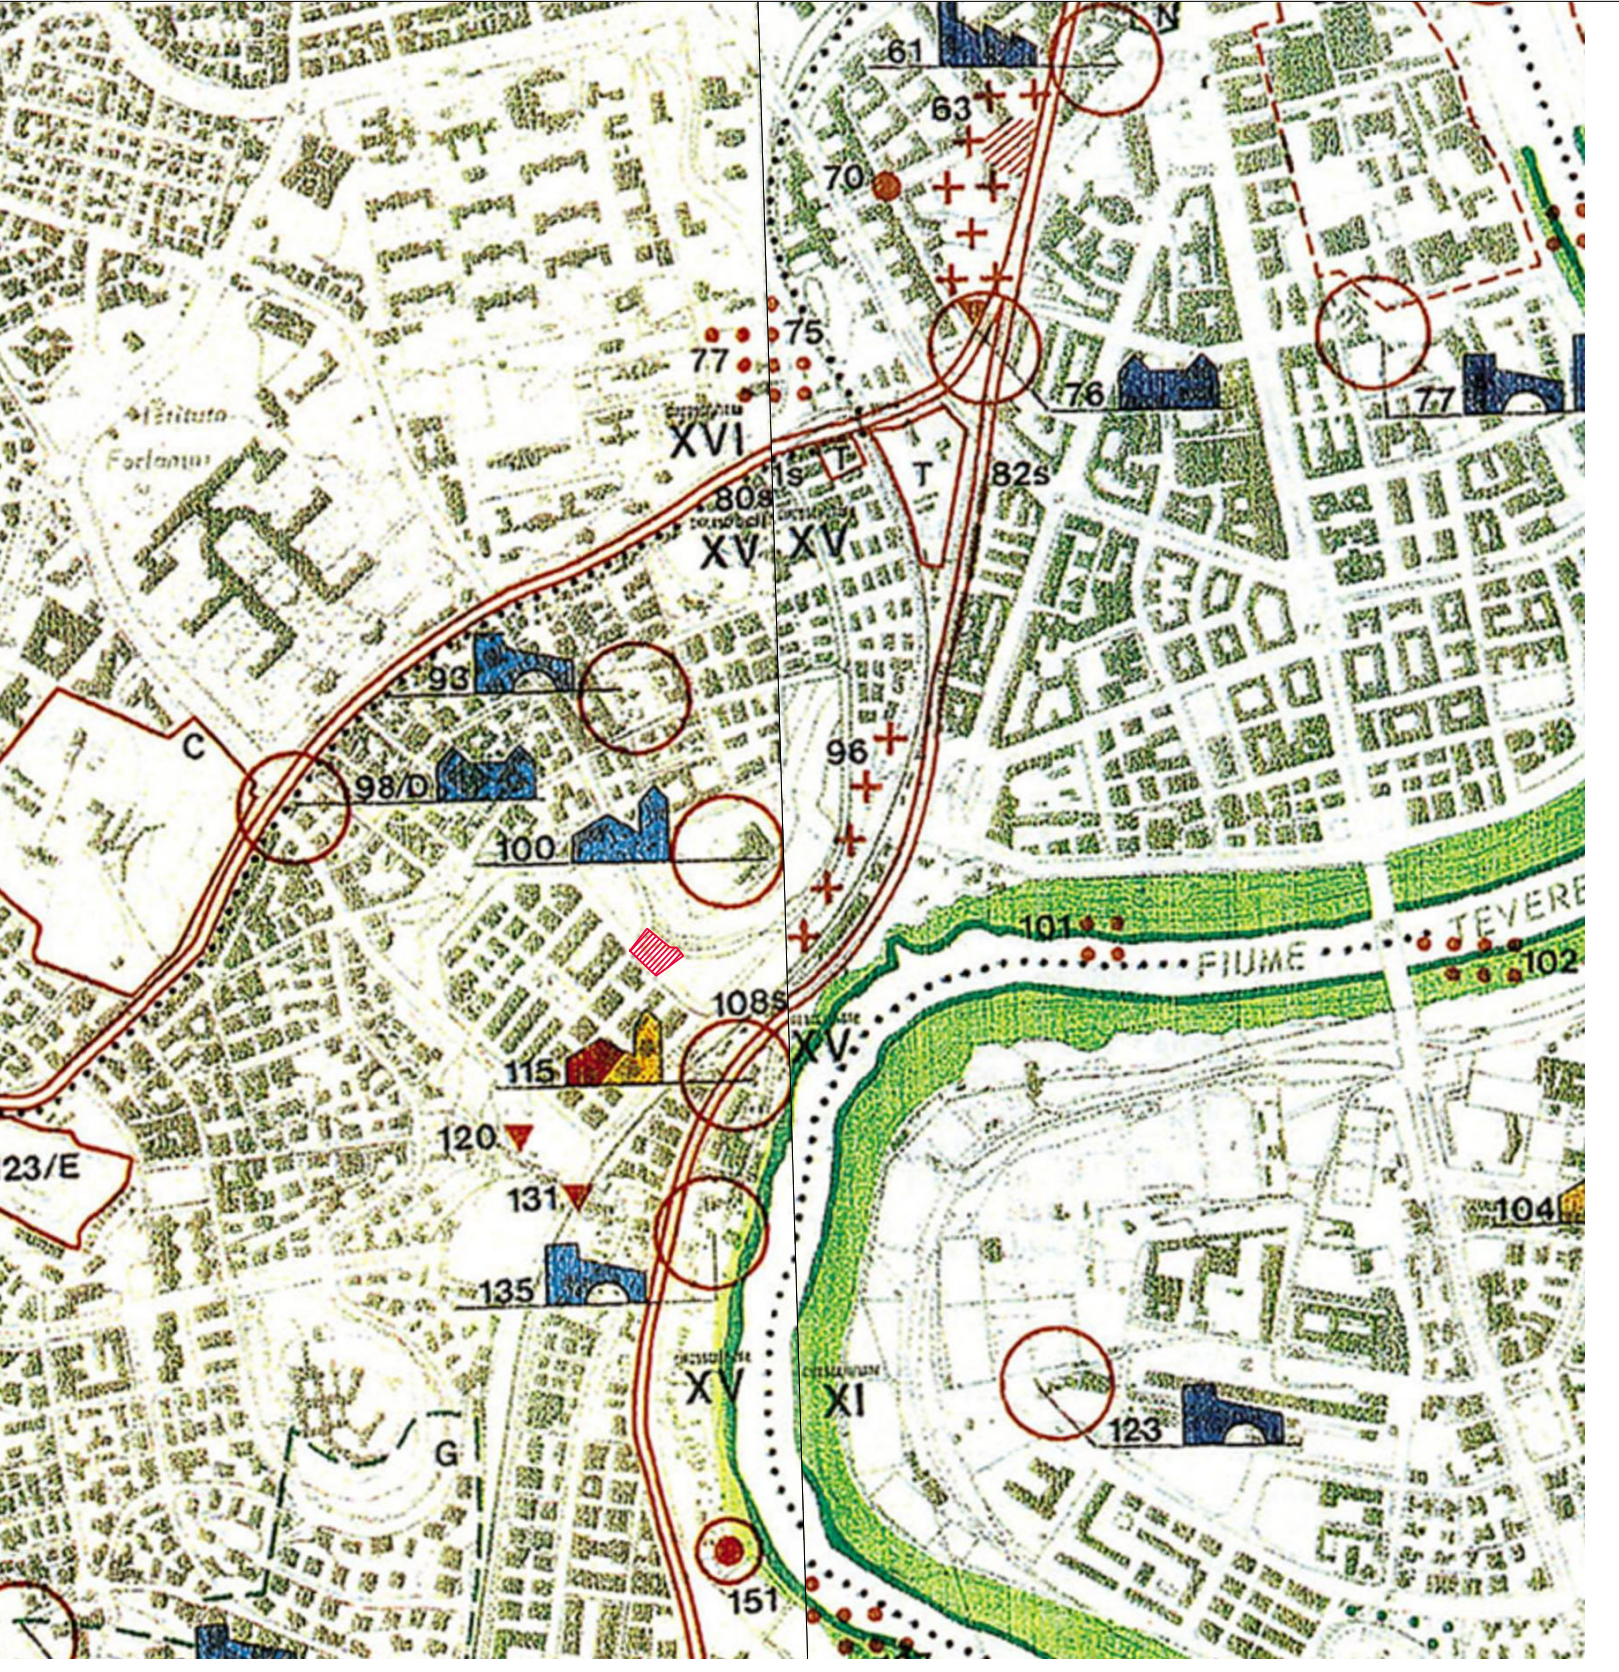

Estratto della carta della qualità - elaborati gestionali G1.c
scala 1:10.000

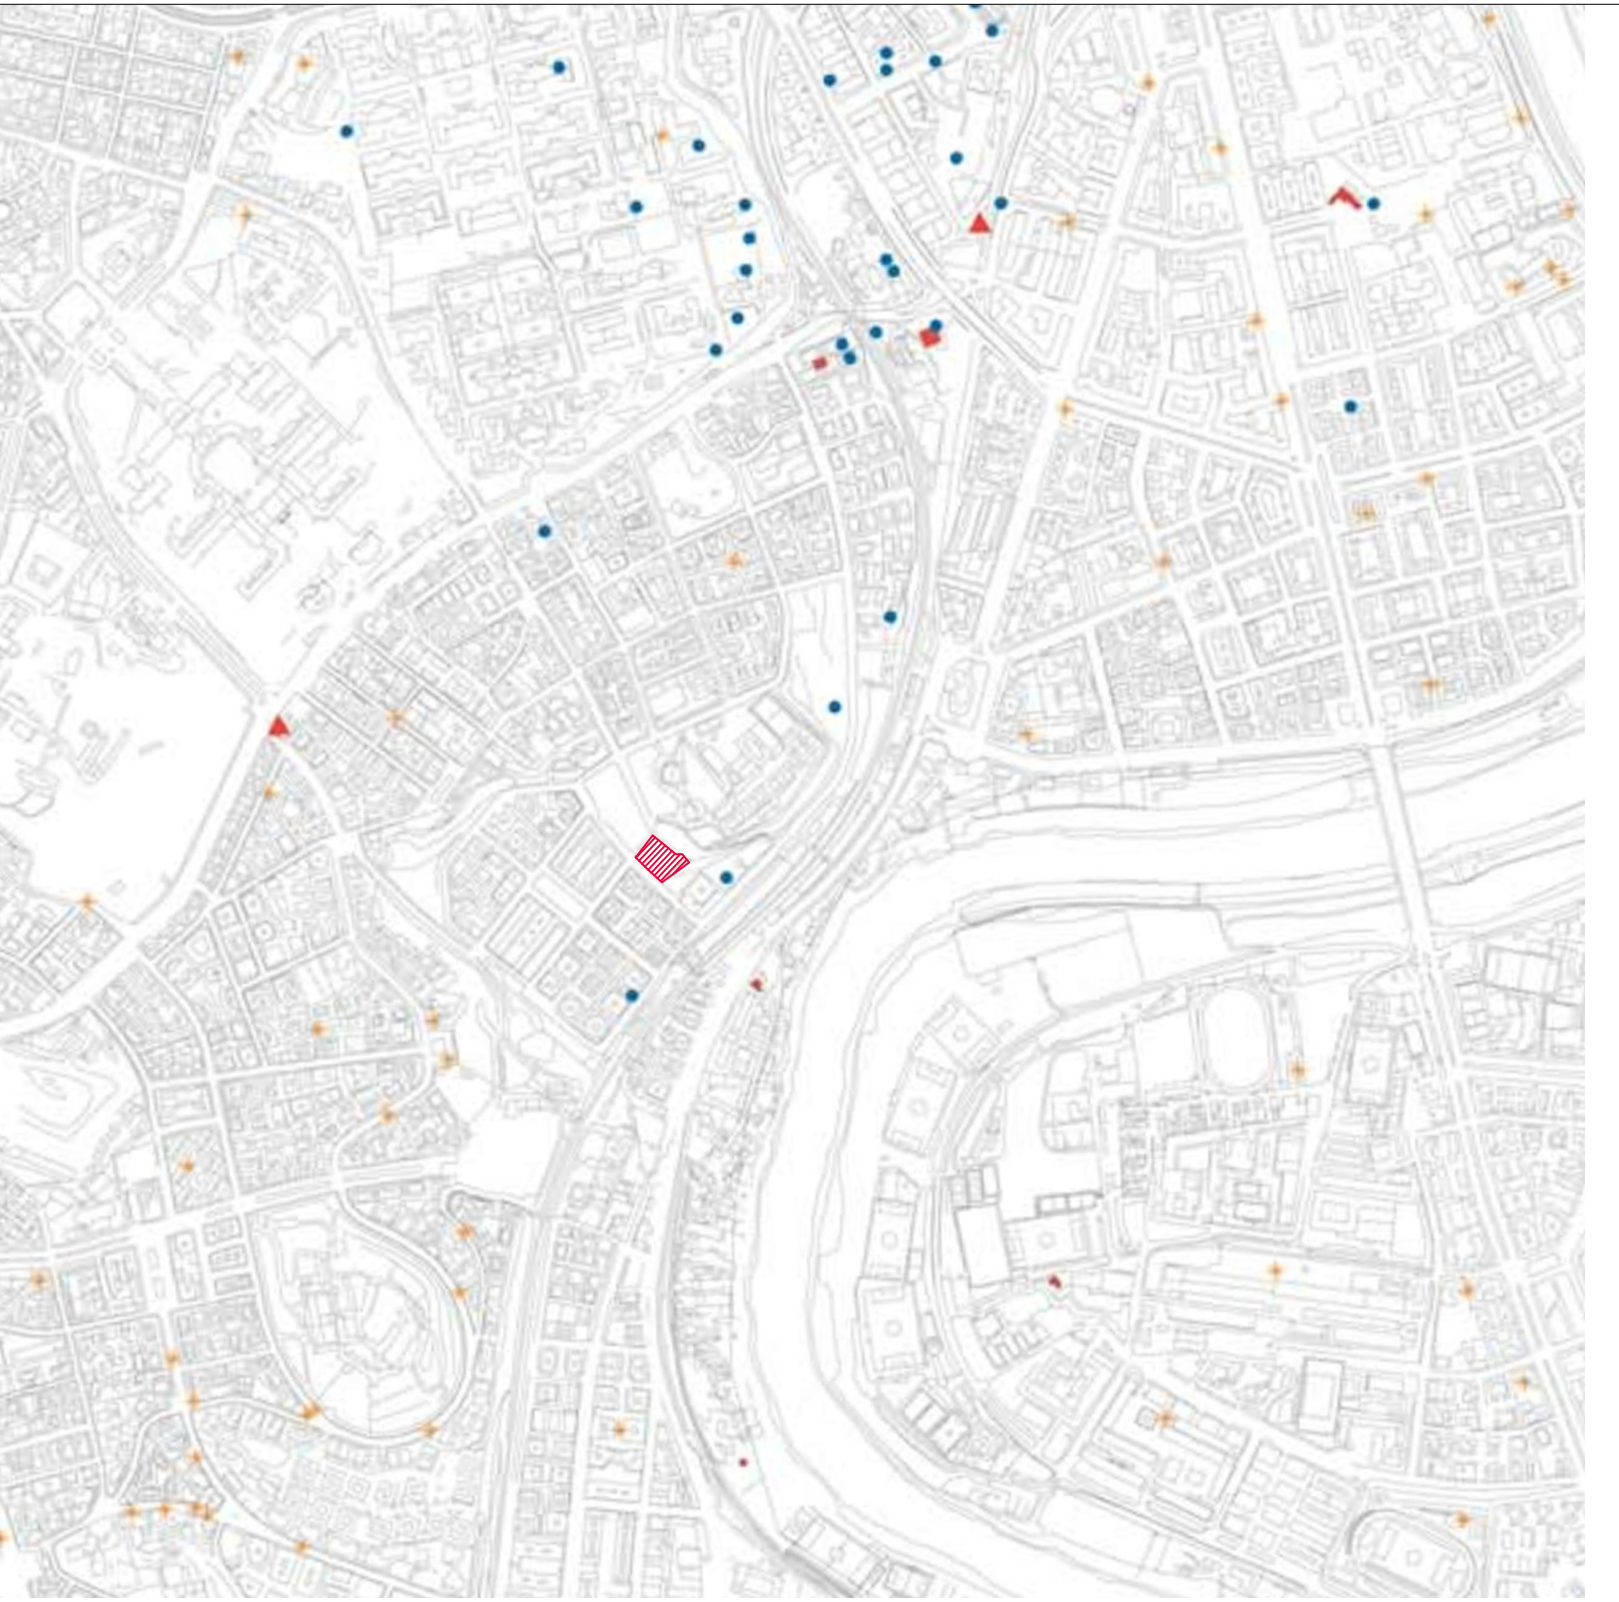

Estratto del Piano Territoriale Paesistico Regionale (P.T.P.R.)
adottato con DGR 556 del 25/7/2007
Tavola B foglio 374

