



ROMA CAPITALE
MUNICIPIO XI

Dip. Programmazione ed Attuazione Urbanistica
Direzione Rigenerazione Urbana

AMBITO DI VALORIZZAZIONE B-12
Progettazione definitiva delle OO.PP. previste dal PdiR
approvato ai sensi degli artt. 27 e 30 della L. 457/78 con D.A.C. 84/2018
OPERA PUBBLICA O.P. 10



PROPONENTE: E.C.G. COSTRUZIONI S.r.l. in liquidazione
Via Ulisse 22 cap. 95124 Catania

m28|studio

VIA DEL POZZUOLO, 8
00184 ROMA

06 58 000 89
WWW.M28STUDIO.IT

MAIL@M28STUDIO.IT
P.VA 09343701000

PROGETTISTI INCARICATI : Arch. Fabio Martellino
Arch. Vincenzo Paolini
Arch. Carlo Antonio Payer

GRUPPO DI LAVORO: Giorgia Patriarca
Eleonora Martino
Barbara Baronetto

SERVIZI DI INGEGNERIA :
R. Erre Consulting S.r.l.
Via Proust, 34 - 00143 Roma
tel. +39 06 50549284
fax +39 06 50549282
email progettisti@erreconsulting.it

Direttori Tecnici
Ing. Alberto Gaspari
Ing. Emiliano Gaspari
Gruppo di Lavoro
Ing. Margherita Di Virgilio
Ing. Domenico Nicastro
Ing. Fabrizia Fiumara
Geom. Roberto Aloisi
Sig. Gabriele Arena






CONSULENZE SPECIALISTICHE :

PROFILO FOGNATURA BIANCA

DATA: 26 LUGLIO 2018	SCALA: 1:500	ELAB. B112 OP10 PD FB 002 rev. 0
4		
3		
2		
1		
N° PROG	DATA	AGGIORNAMENTI

TUBAZIONE TIPO - LUNGHEZZA - PENDENZA	Ø630 in PVC - L=50.00 m - P=1.00%									
<div><p>Confluenza su T1/4</p><p>Altezze 1: 100</p><p>Lunghezze 1: 1000</p><p>Q.RIF. 20.000</p></div>	No. SEZIONI	1	23	4	5	6	7	89	10	
	DISTANZE PROGRESSIVE	0.000	5.000	18.000	30.000	42.000	54.000	66.000	70.200	
	DISTANZE PARZIALI	5.000	12.000	12.000	12.000	12.000	10.200	5.000		
	QUOTE TERRENO	31.132	31.082 31.314 31.093	31.339	31.570	31.354	30.770	30.416 30.454	30.601	
	QUOTE PROGETTO	31.226	31.032 31.093	31.229	31.384	31.499	31.634	31.718 31.743	31.877	
N. POZZETTO	T2/3 T1/4			T2/2		T2/1				
DISTANZE PARZIALI POZZETTI	2.500		26.01		25					
QUOTE SCORRIMENTO	26.79 26.95			27.21		27.46				

POZZETTO DI LINEA Ø 630

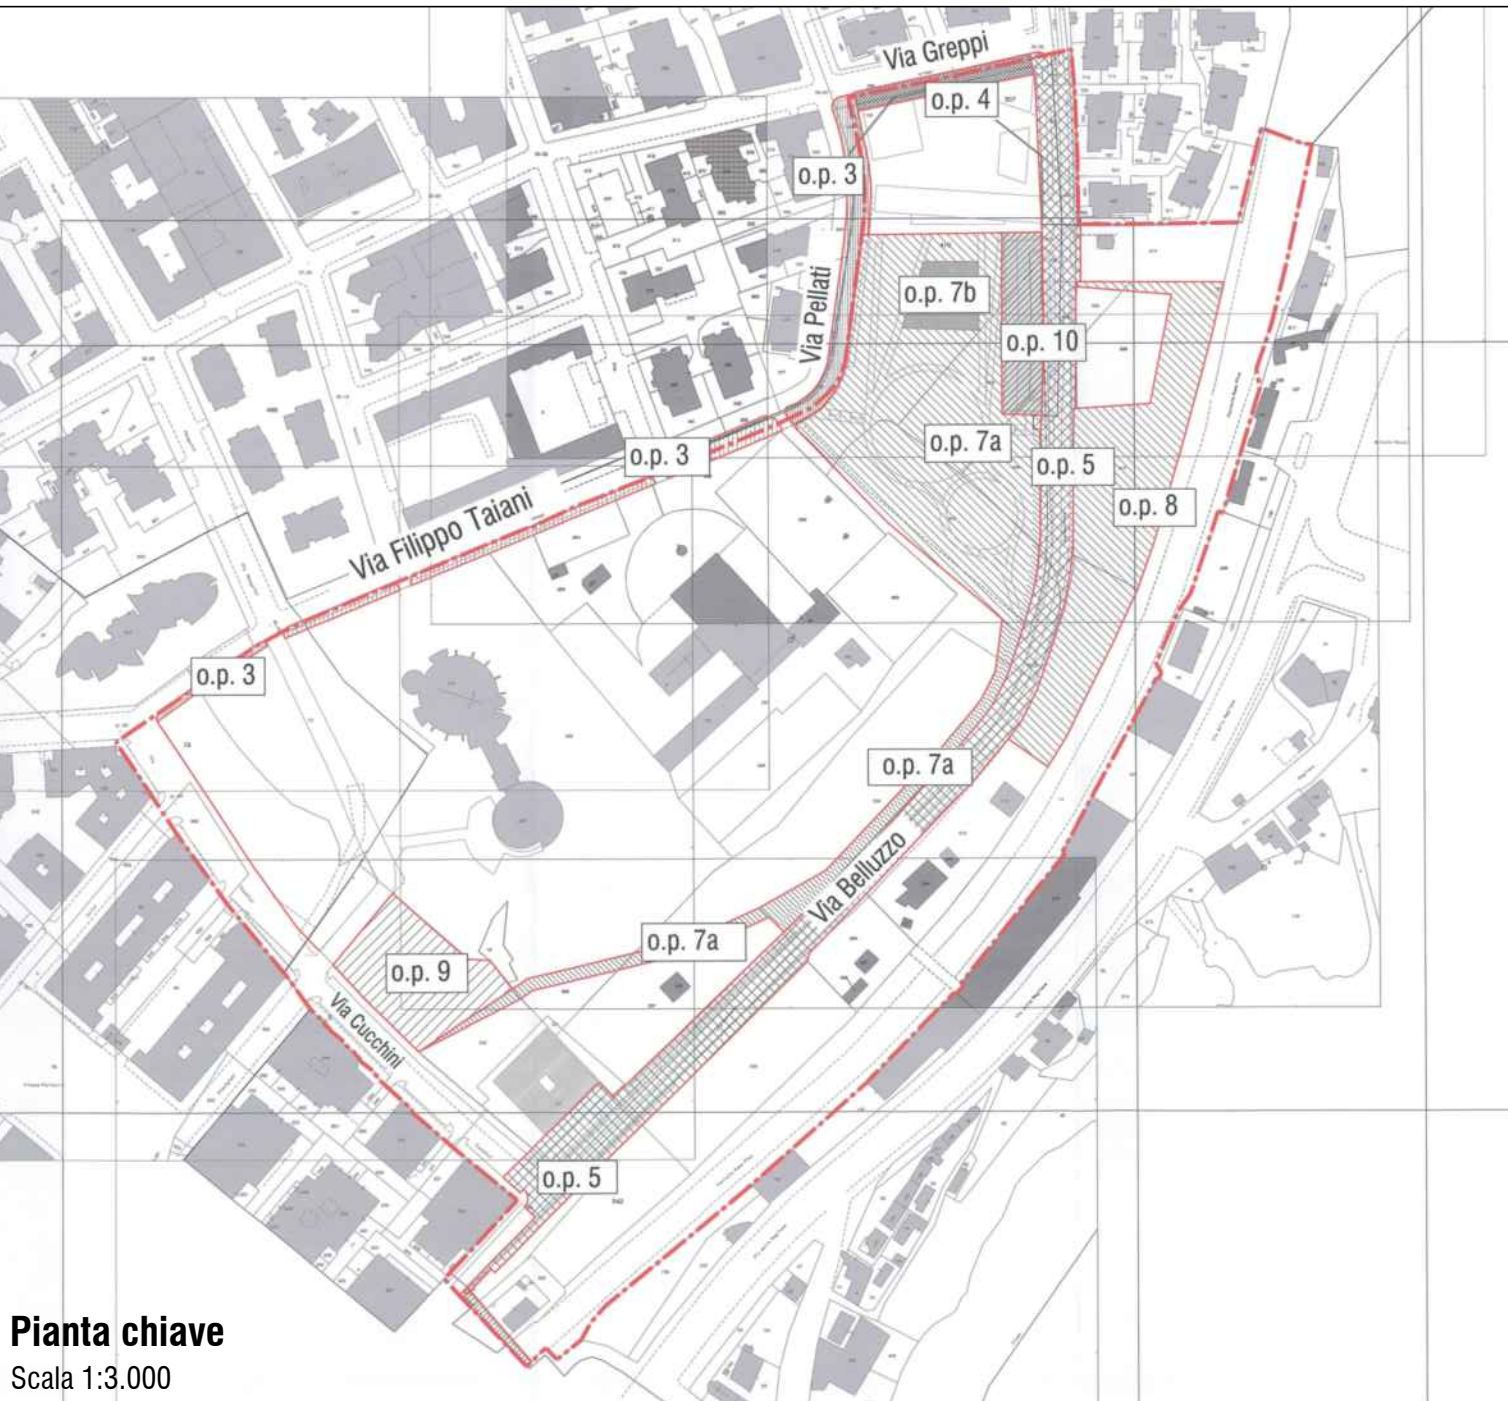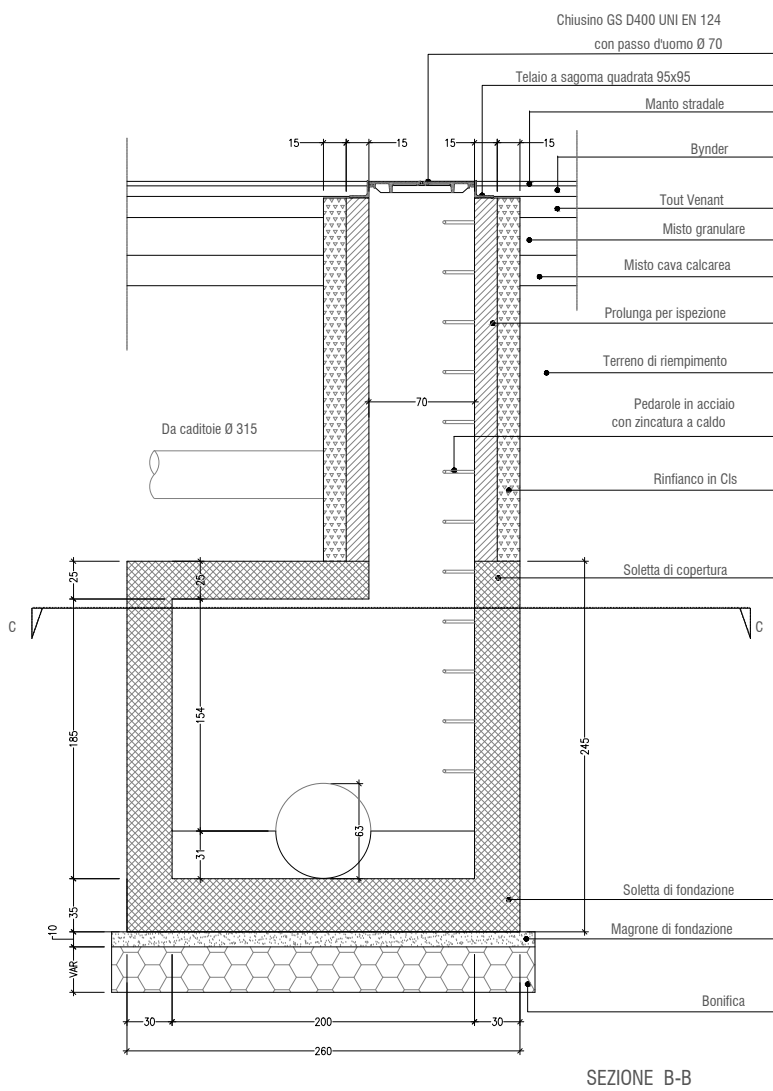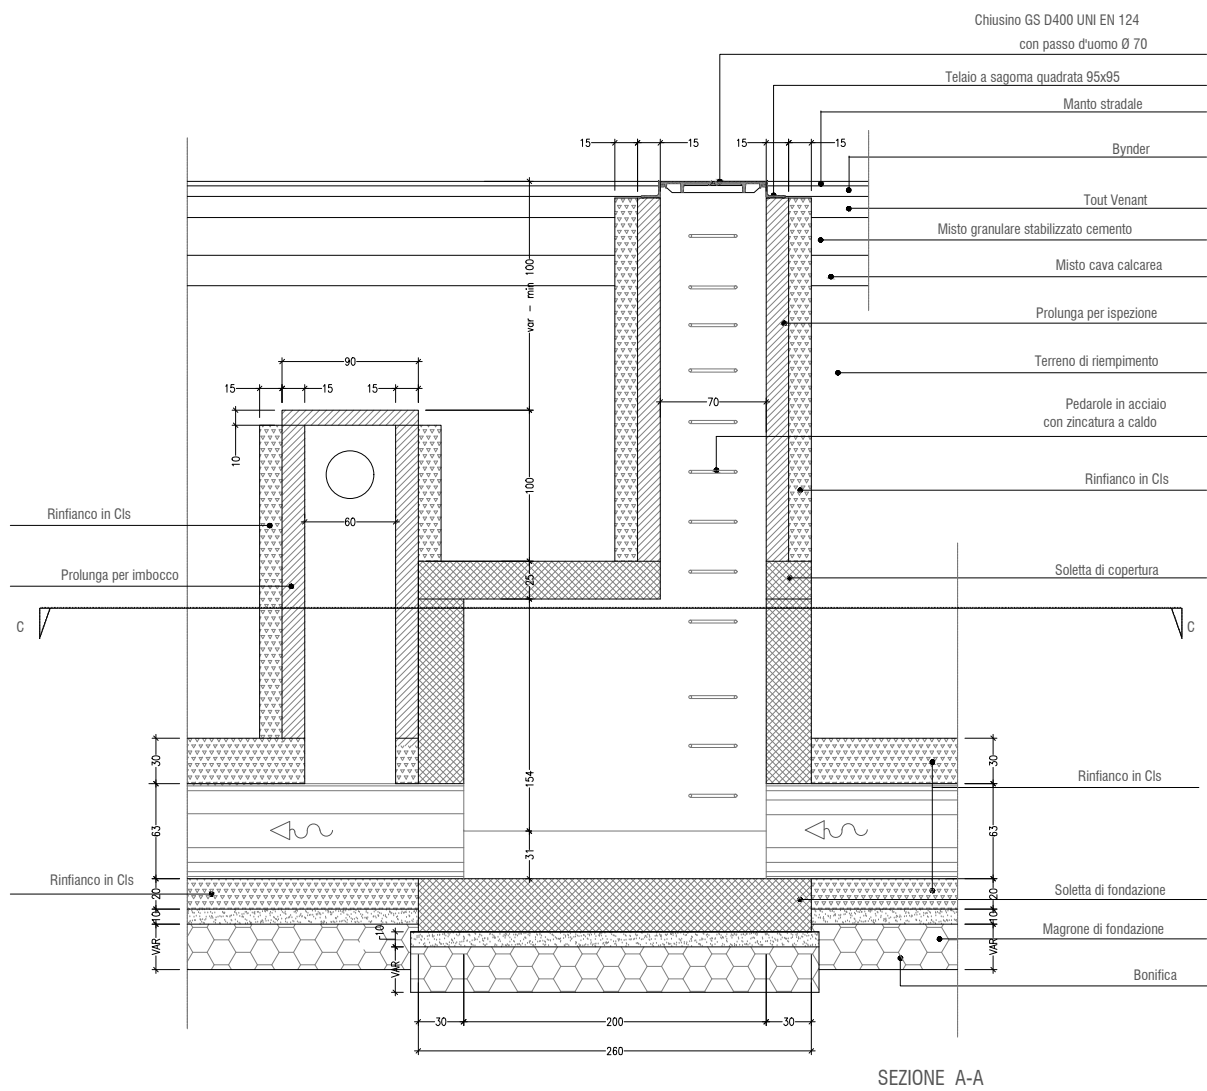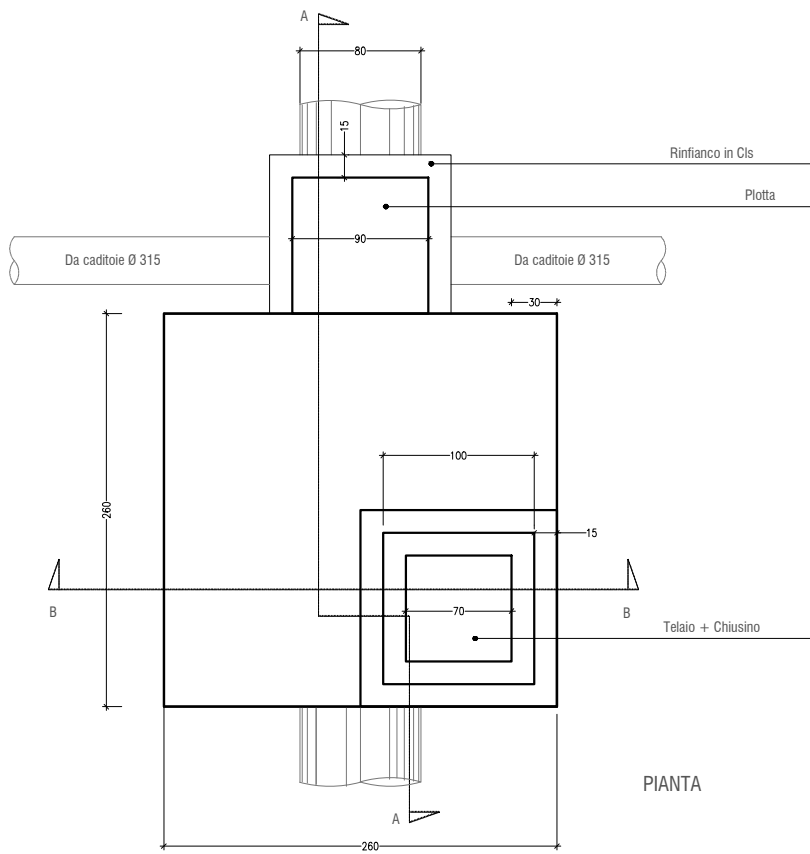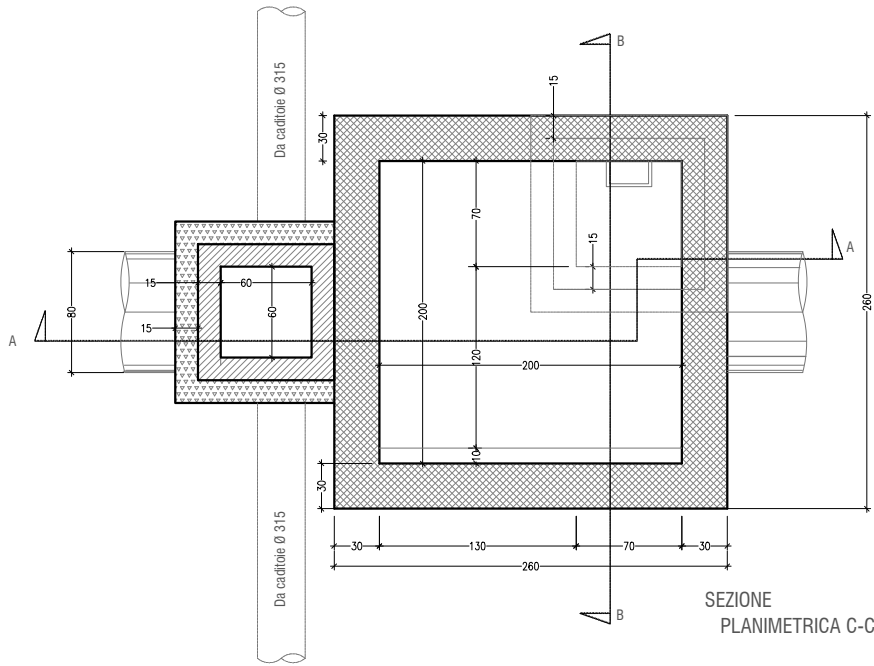

Pianta chiave
Scala 1:3.000