



ROMA CAPITALE
MUNICIPIO XI

Dip. Programmazione ed Attuazione Urbanistica
Direzione Rigenerazione Urbana

AMBITO DI VALORIZZAZIONE B-12

Progettazione definitiva delle OO.PP. previste dal PdiR

approvato ai sensi degli artt. 27 e 30 della L. 457/78 con D.A.C. 84/2018

OPERA PUBBLICA O.P. 10



PROPONENTE:
E.C.G. COSTRUZIONI s.r.l. in liquidazione
Via Ulisse 22 cap. 95124 Catania

E.C.G. COSTRUZIONI S.r.l.
95123 Catania
Piazzale V.le Italia 04150130872

m28studio

VIA DEL POZZUOLO, 8
00111 ROMA

T.F. +39 06 83700389
WWW.M28STUDIO.IT

MAIL: @M28STUDIO.IT
P.IVA 09343701000

PROGETTISTI INCARICATI:

Arch. Fabio Martelli
Arch. Vincenzo Paoletti
Arch. Carlo Antonio Feyer

GRUPPO DI LAVORO:
Giorgia Petrarca
Eleonora Martino
Barbara Baronetto

SERVIZI DI INGEGNERIA:



R. Erre Consulting S.r.l.
Via Primiti, 24 - 00143 Roma
tel. +39 06 5951 2194
fax +39 06 6228 4922
email: progetti@er-re-consulting.it

Direttori Tecnici:

Ing. Alberto Gaspari
Ing. Emiliano Gaspari
Gruppo di Lavoro:
Ing. Margherita Di Virgilio
Ing. Domenico Nicotro
Ing. Fabrizia Fiorani
Geom. Roberto Alessi
Sig. Gabriele Anna

CONSULENZE SPECIALISTICHE:

INQUADRAMENTO GENERALE URBANISTICO

DATA: 26 LUGLIO 2018



SCALA: -

ELAB. B12 OP10 PDI U001 rev. 0


N° PROG. DATA AGGIORNAMENTI




Estratto della carta della qualità - elaborati gestionali G1.a
scala 1:10.000

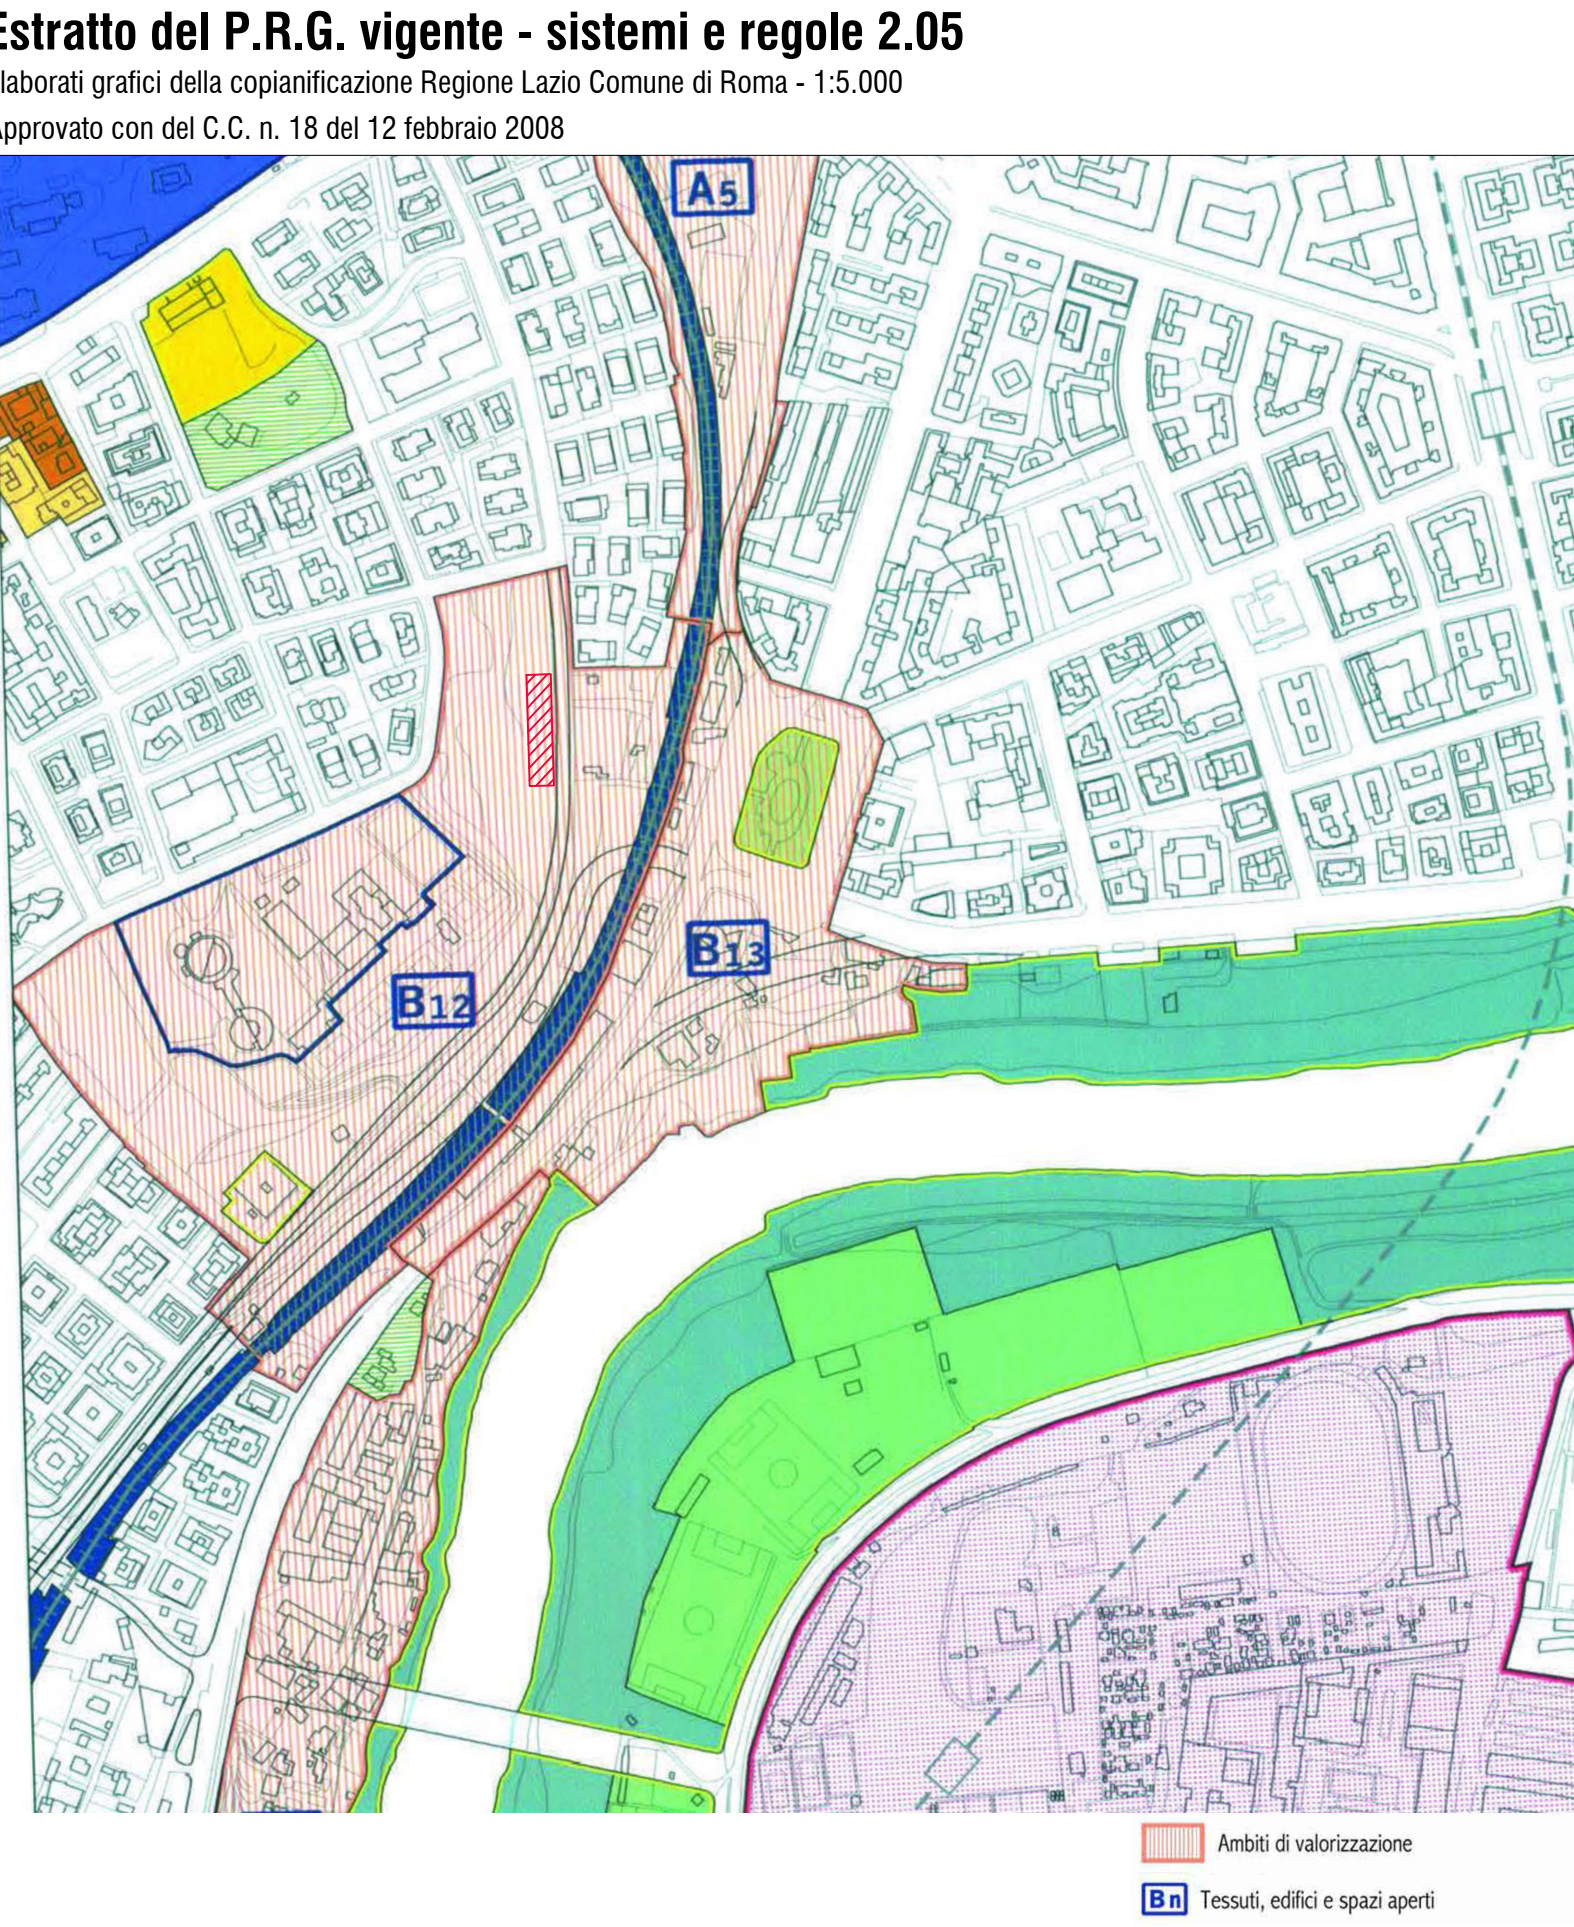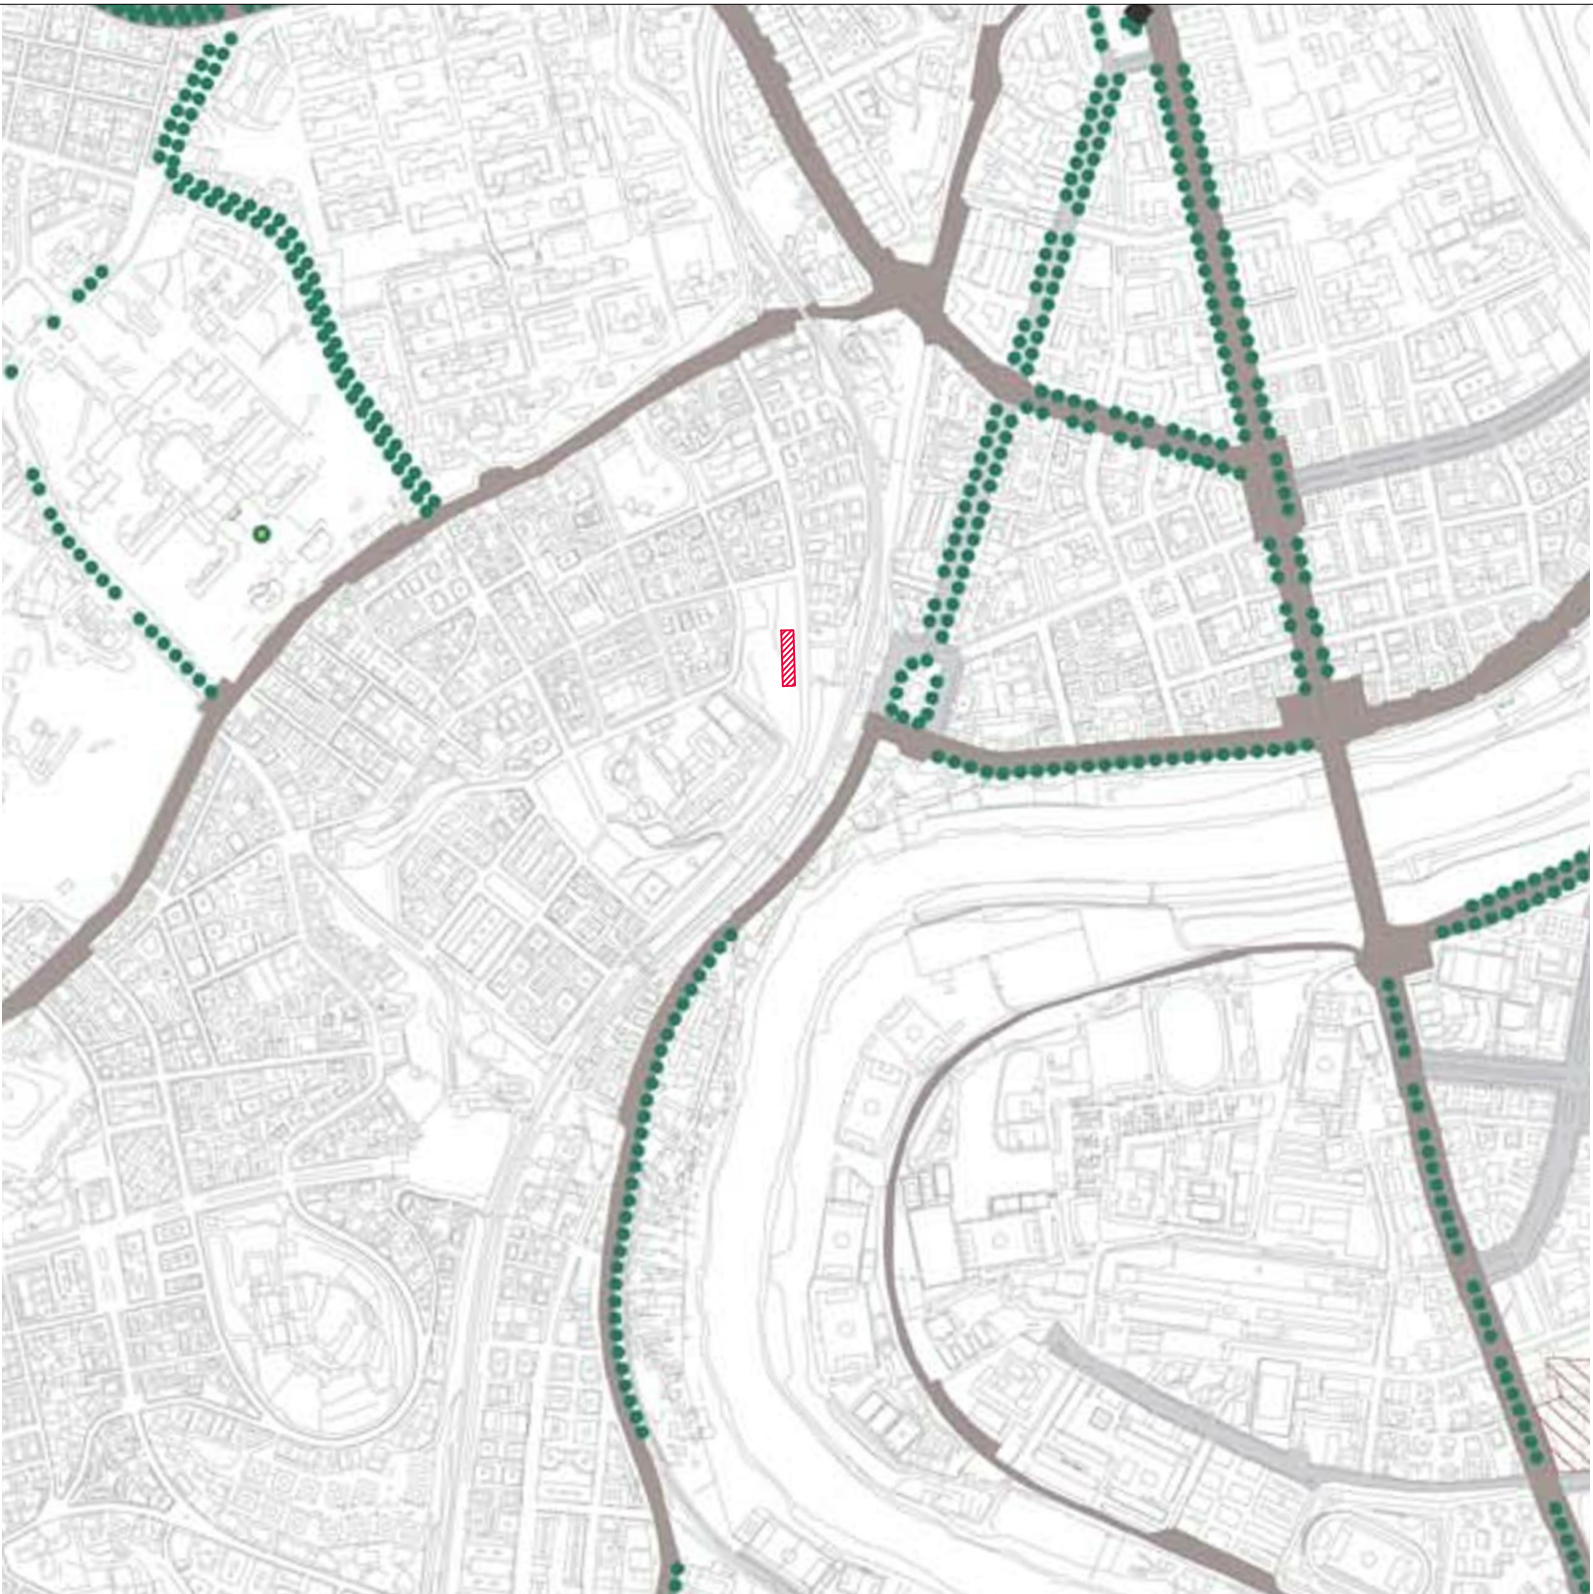

Estratto della carta della qualità - elaborati gestionali G1.b
scala 1:10.000

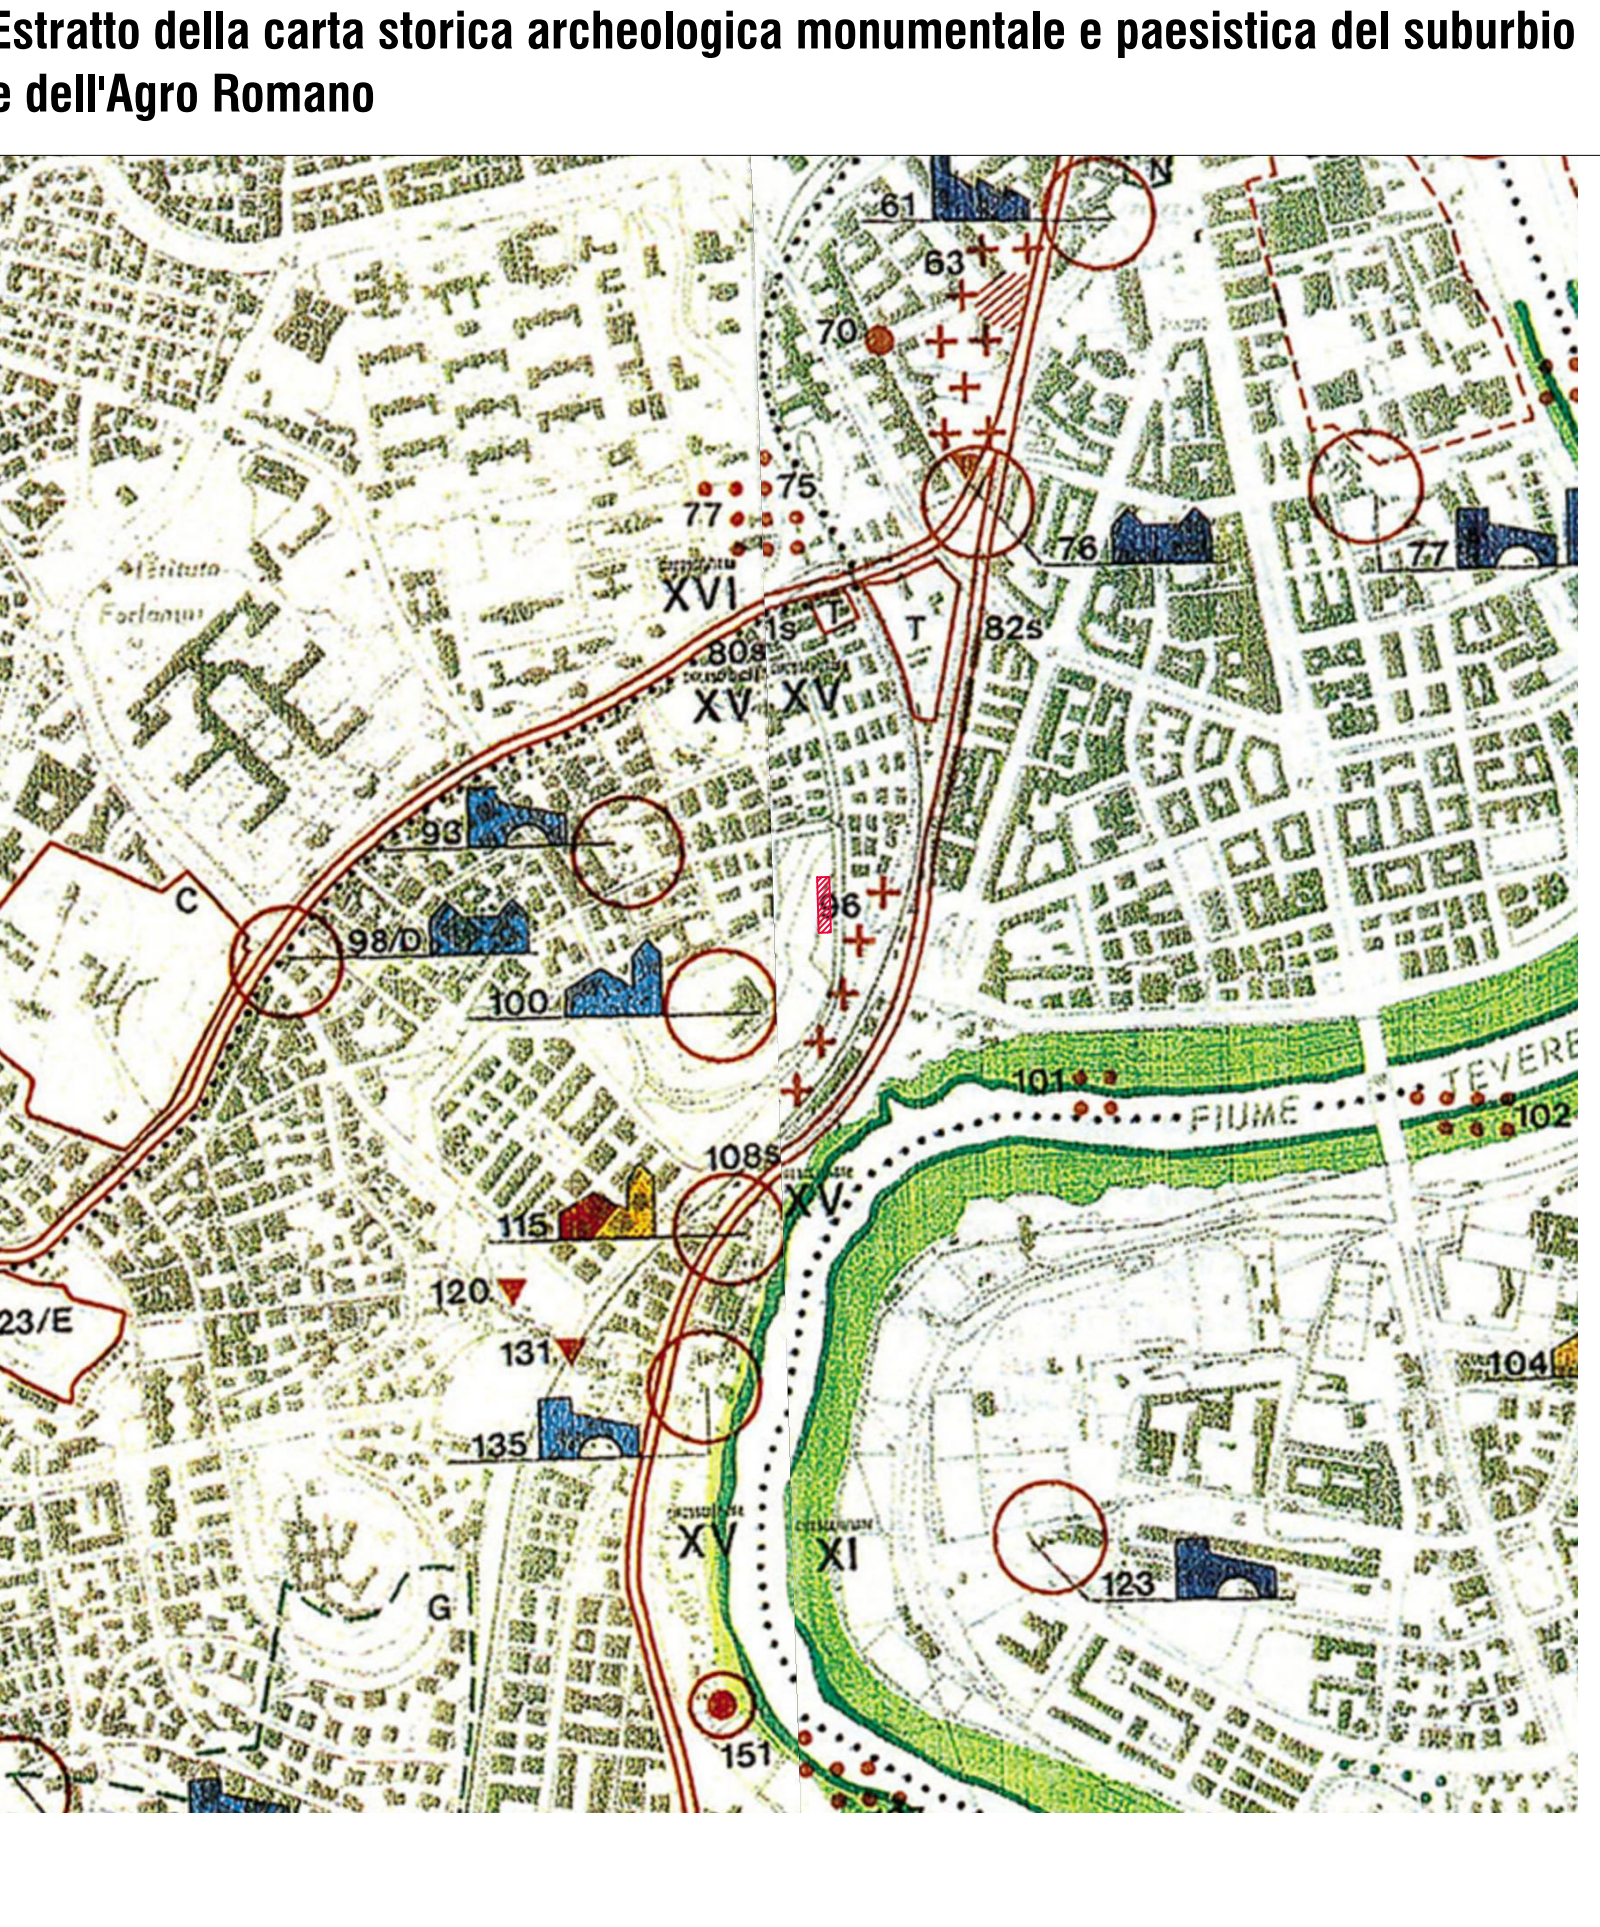

Estratto della carta della qualità - elaborati gestionali G1.c
scala 1:10.000

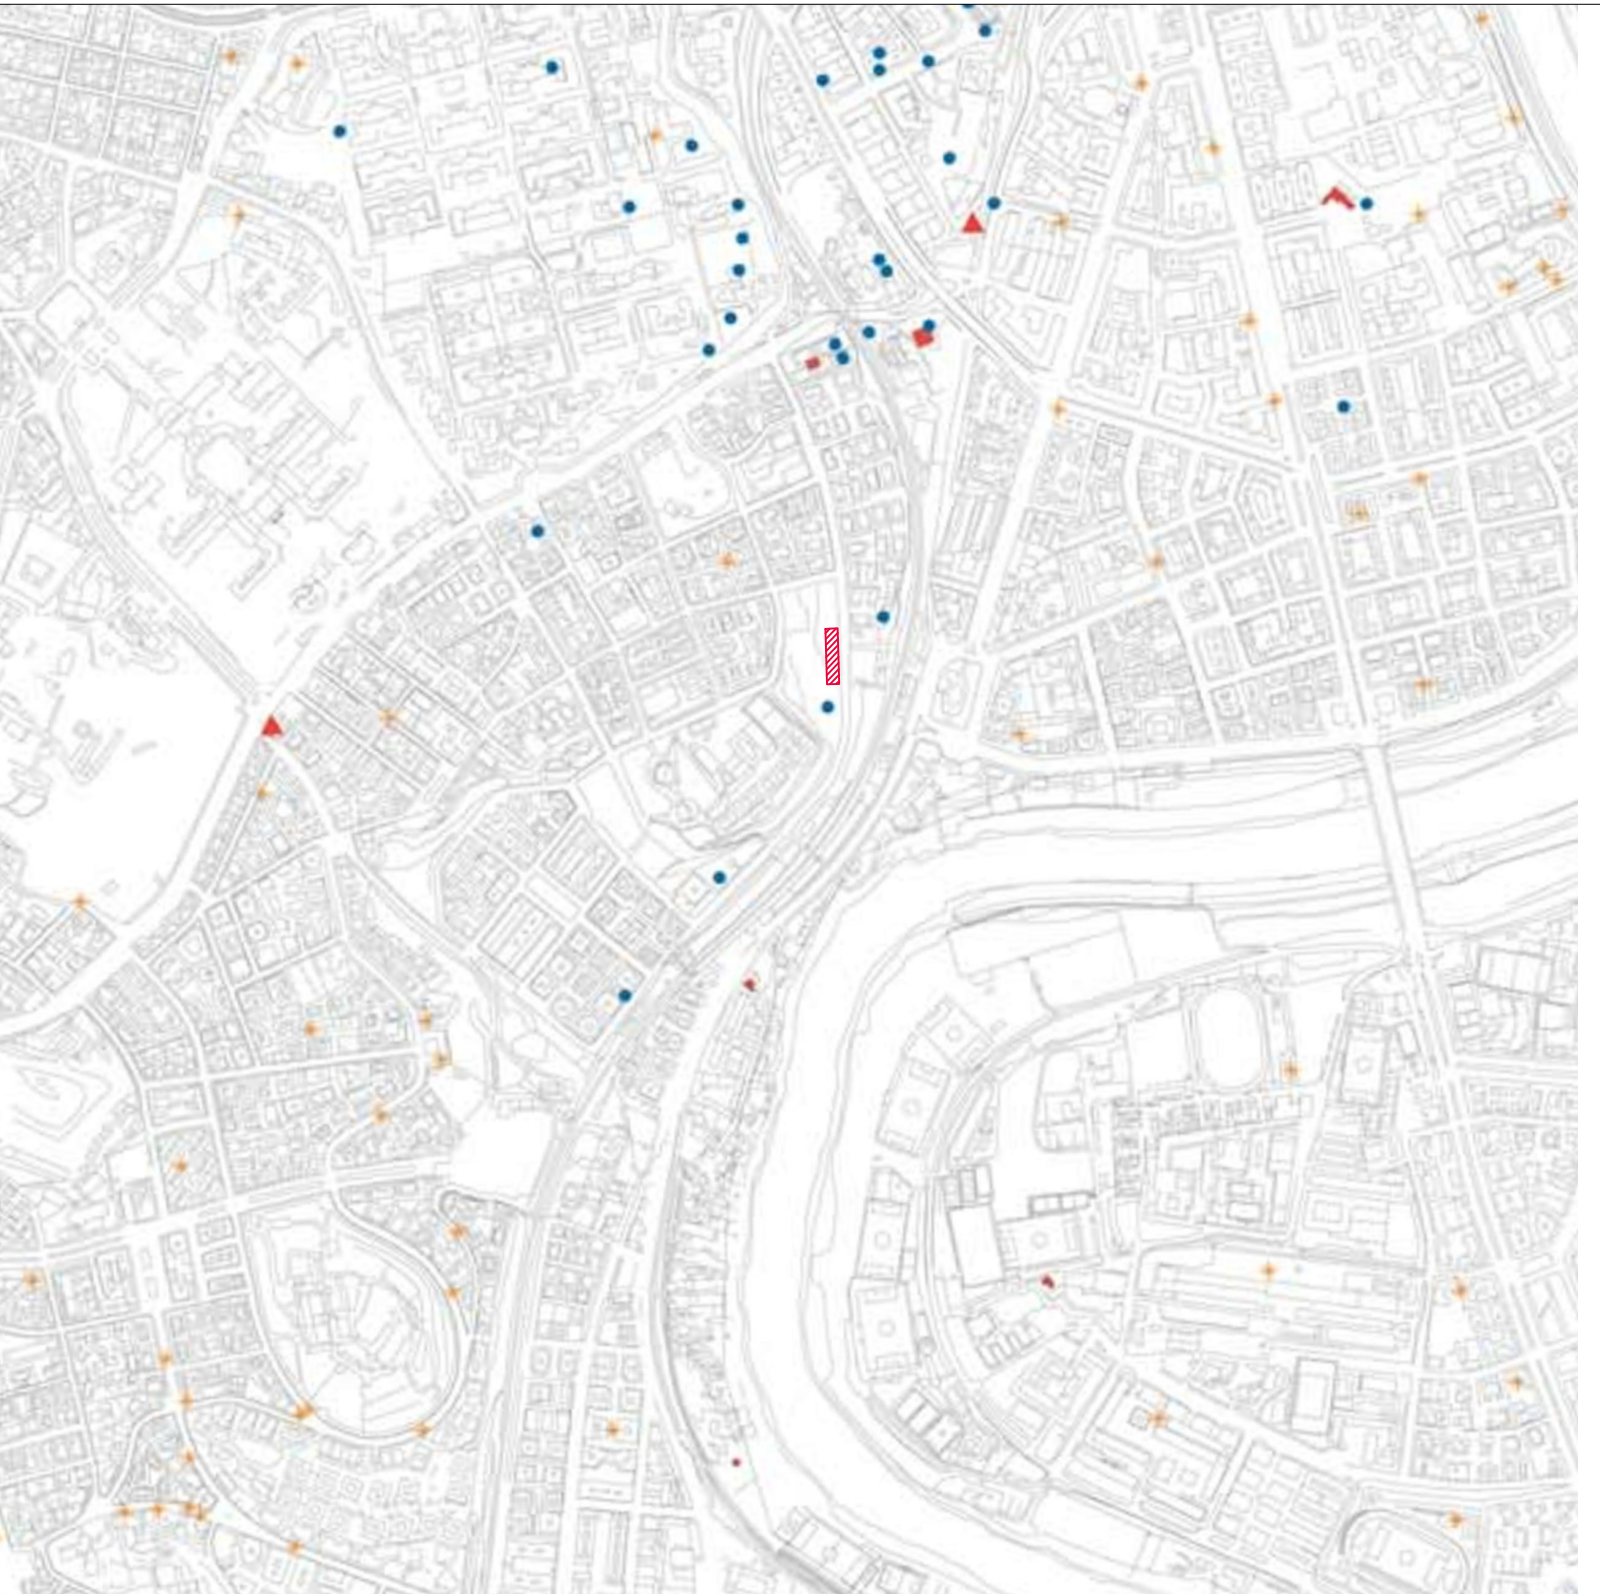


Legenda

Confine OP 10

Estratto del Piano Territoriale Paesistico (P.T.P.)
LR 24/89



Estratto del Piano Territoriale Paesistico Regionale (P.T.P.R.)
adottato con DGR 556 del 25/7/2007
Tavola A foglio 374

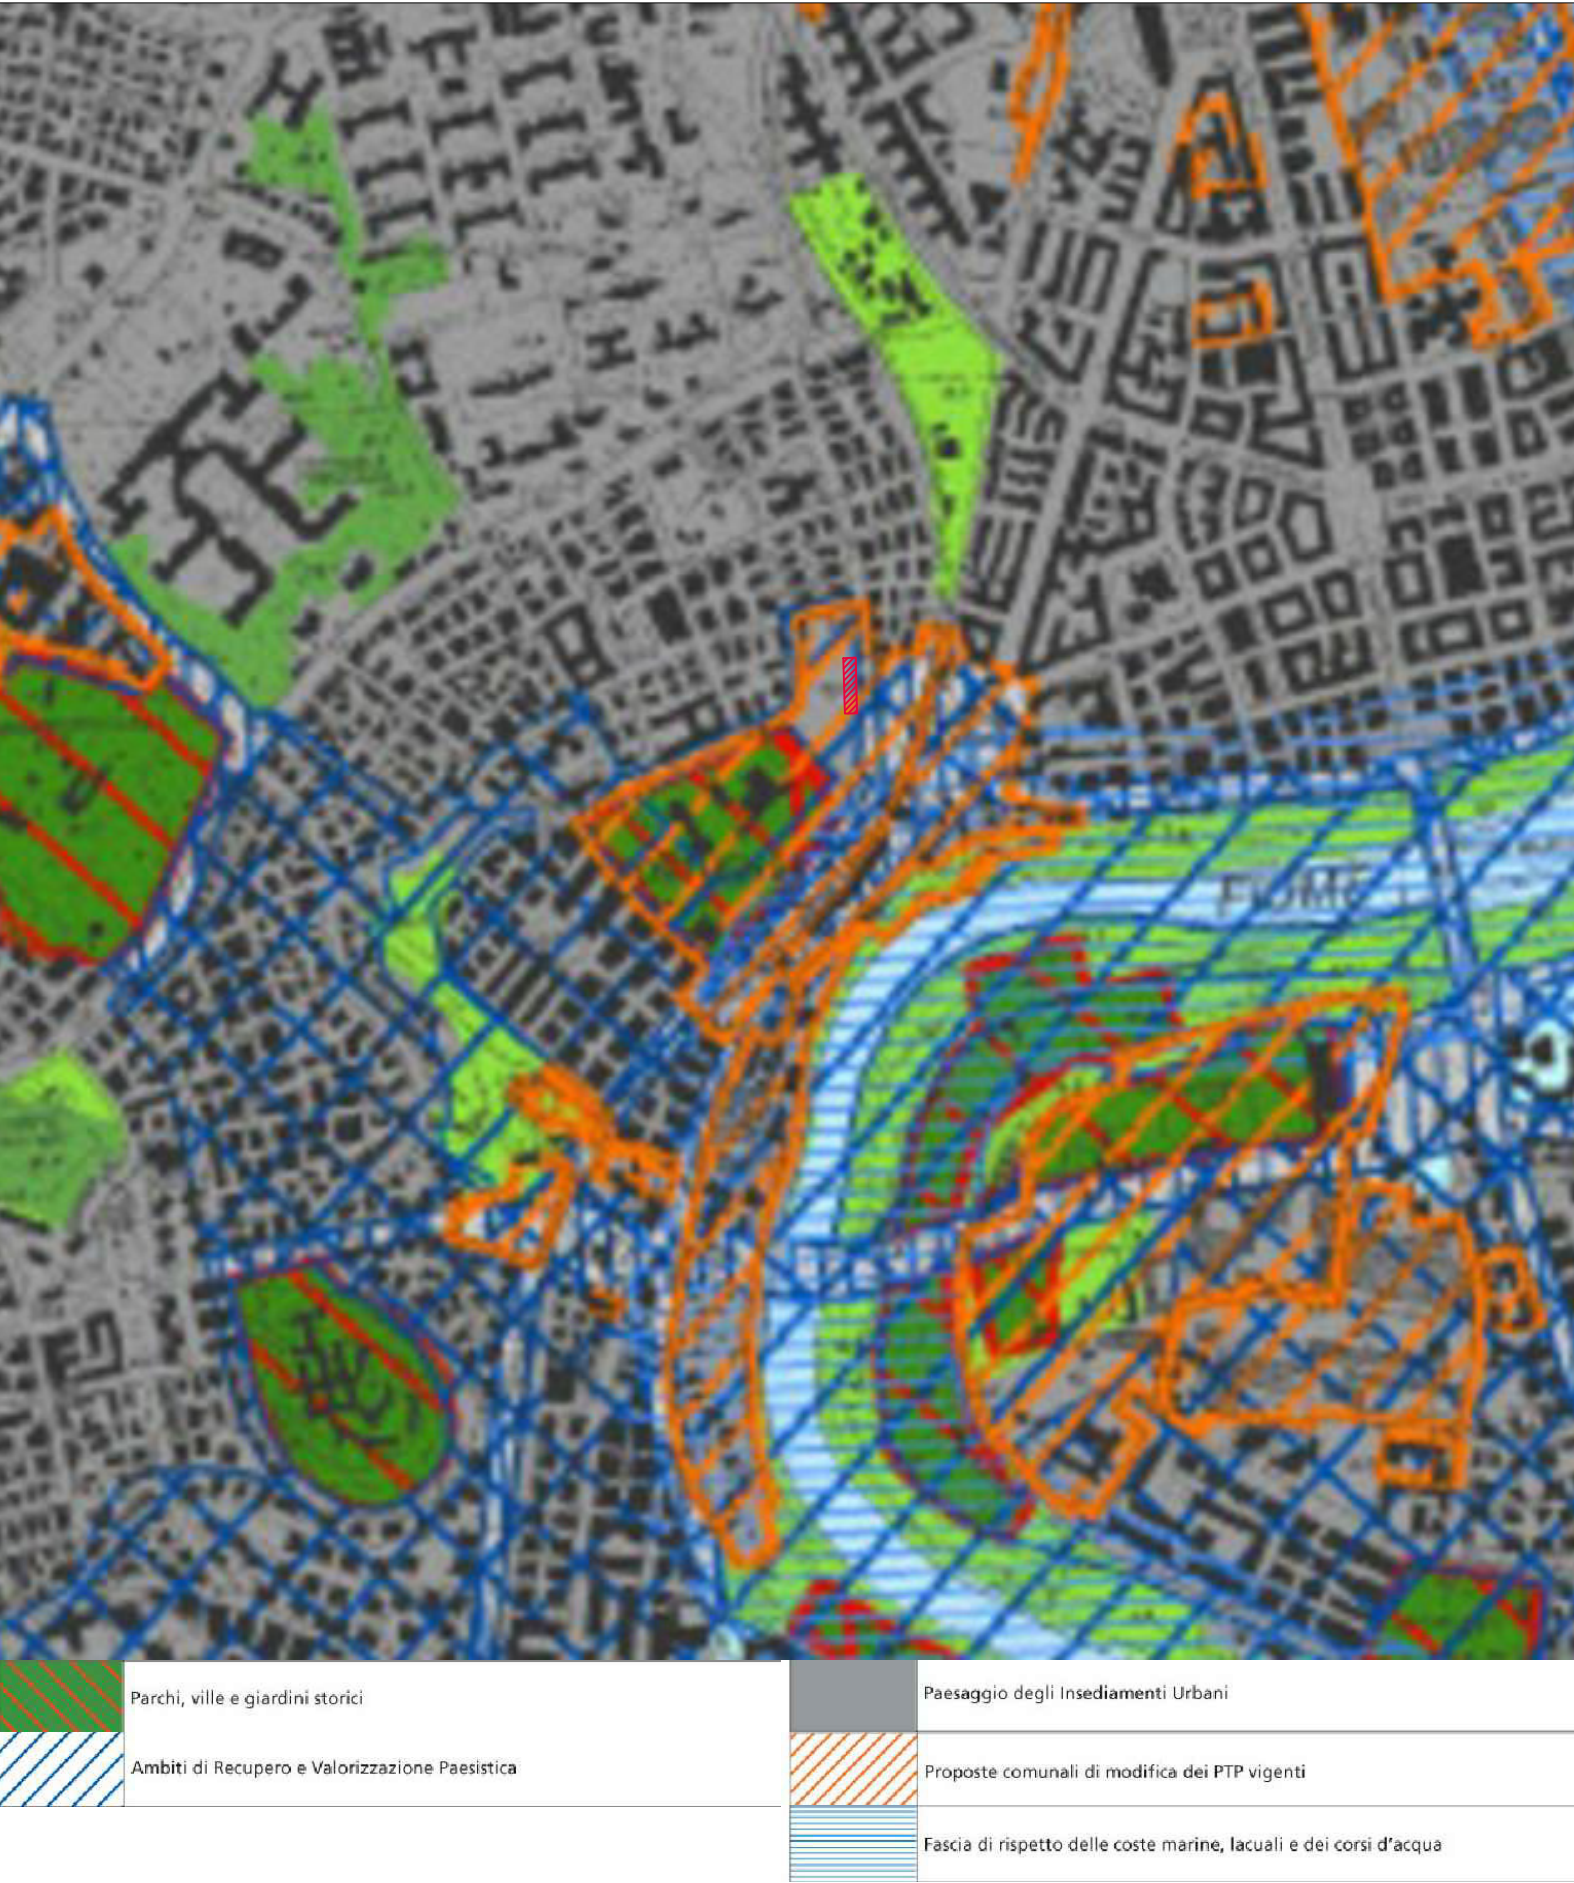

Estratto del Piano Territoriale Paesistico Regionale (P.T.P.R.)
adottato con DGR 556 del 25/7/2007
Tavola B foglio 374

