

PROGETTISTI INCARICATI : Arch. Fabio Martellino
Arch. Vincenzo Paoletti
Arch. Carlo Antonio Payer

SERVIZI DI INGEGNERIA :

R. Erre Consulting S.r.l.
Via Proust, 34 - 00143 Roma
tel. +39 06 5846194
fax +39 06 5846140
email progett@er-consulting.it
UK +44 (0) 20 7462 1000
INDIA +91 11 2610 1000

Consulenze Specialistiche :

Ing. Alberto Gaspari
Ing. Emiliano Gaspari
Gruppo di Lavoro
Ing. Margherita Di Virgilio
Ing. Domenico Nicastro
Ing. Fabiana Fumara
Geom. Roberto Alenzi
Stm. Gabriele Anna

PLANIMETRIA FOGNATURA BIANCA

DATA: 26 LUGLIO 2018	SCALA: 1:500	ELAB. B12 OP10 PD FB 001 rev
-------------------------	-----------------	------------------------------

1					
N° PROG	DATA	AGGIORNAMENTI			

PERIMETRO O.P. 10


----- Linea fognaria comunale ESISTENTE

Caditoie ESISTENTI

Linea fognaria DA REALIZZARE

Caditoie DA REALIZZARE

Caditoie ESISTENTI DA RIPOSIZIONARE

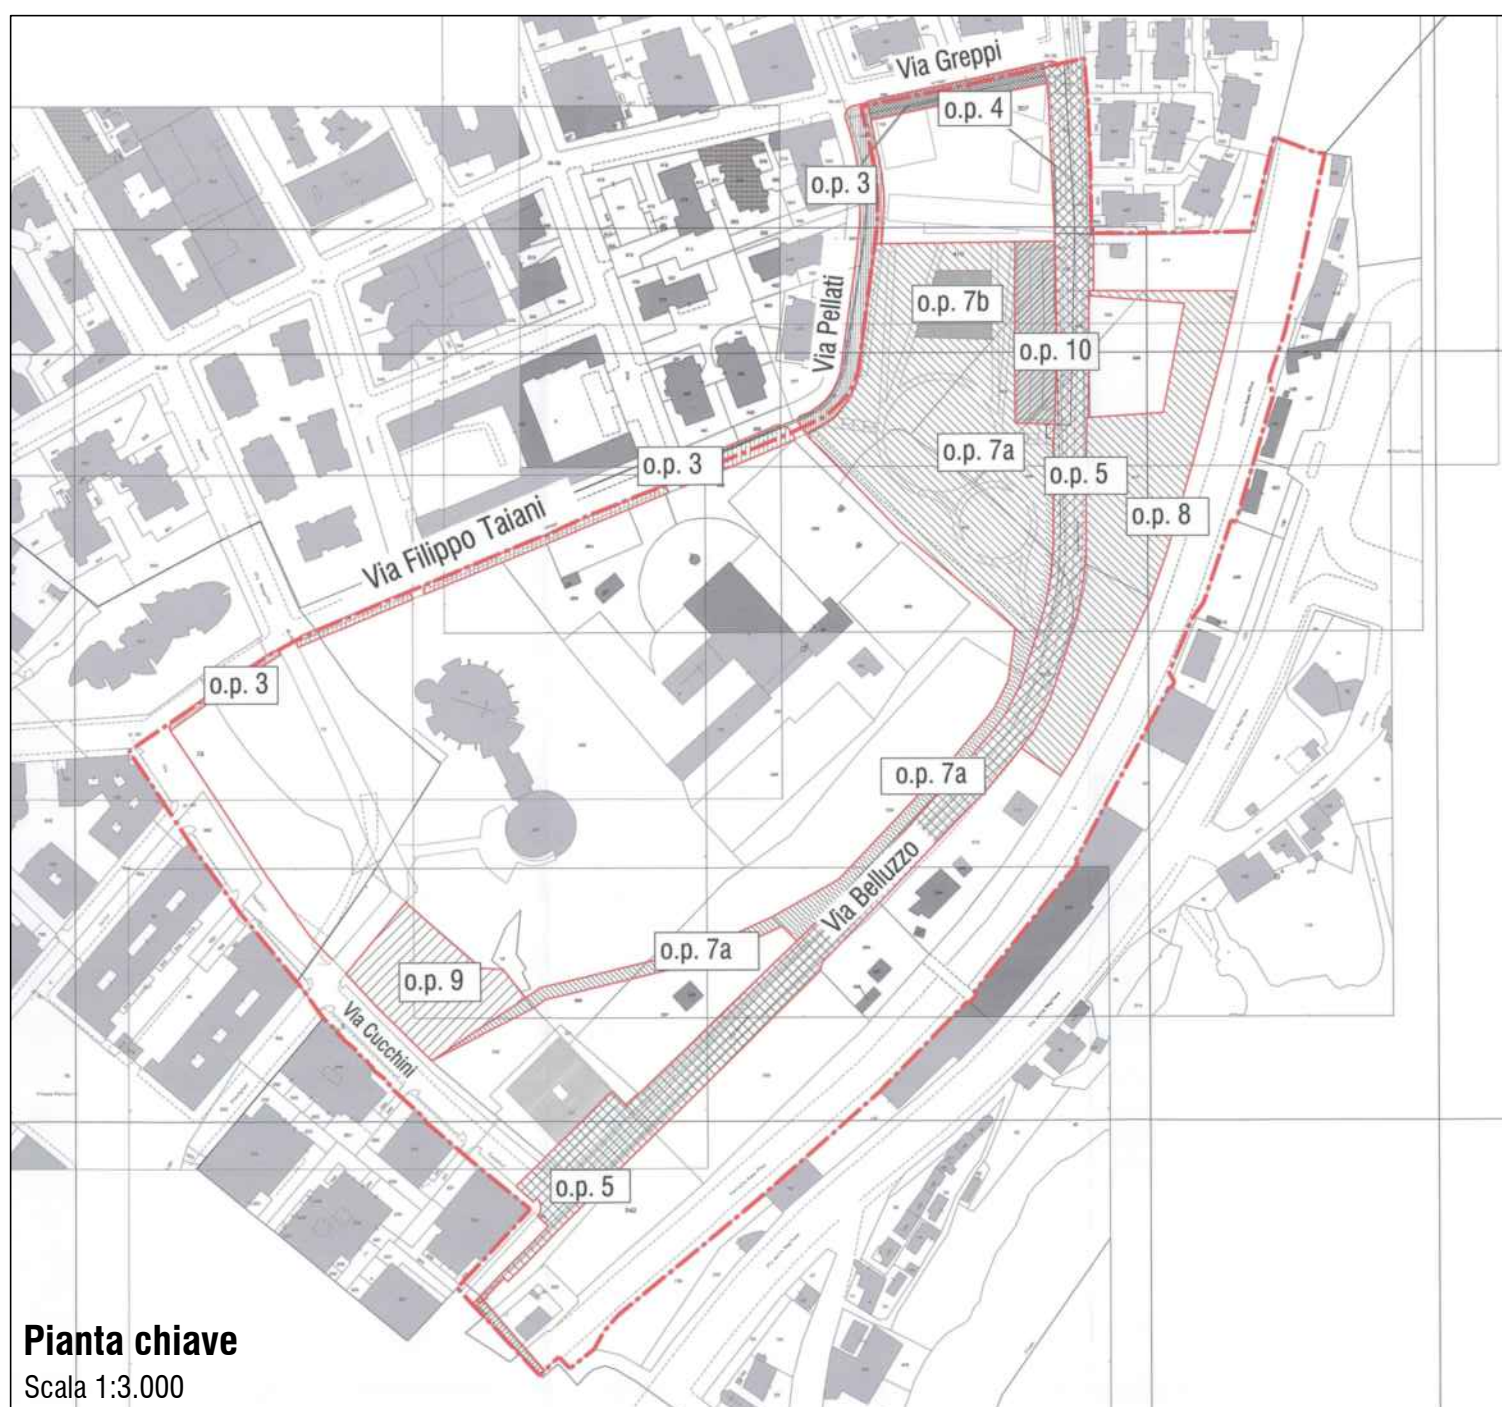

Pianta chiave
Scala 1:3.000

