COMUNE DI ROMA MUNICIPIO XI (ARVALIA - PORTUENSE)
PROVINCIA DI ROMA

ROMA CAPITALE
- 1 GIU. 2016
DIP. PROGRAMMAZIONE E ATTUAZIONE URBANISTICA
n. QI 102624

PIANO DI RECUPERO
(ai sensi della legge 457/78)

AMBITO DI VALORIZZAZIONE B-12

VIA MENGARINI, VIA TAJANI, VIA BELLUZZO - ROMA

m28|studio

PROPONENTE:
E.C.G. Costruzioni s.r.l.
INDIRIZZO
VIA G. B. GRASSI, 19 / D
CATANIA CT 95124

PROGETTISTI INCARICATI:
Arch. Fabio Martellino
Arch. Vincenzo Paolini
Arch. Carlo Antonio Fayer
GRUPPO PROGETTAZIONE:
Arch. Eduardo Cantoto
Arch. Valentina Di Giovanni
Arch. Giulia Carriere
Arch. Stefano Foglietti
Arch. Sandro Paglia

ORDINE DEGLI ARCHITETTI PIANIFICATORI PAESAGGISTI E CONSERVATORI
ARCHITETTO FABIO MARTELLINO N° 1962 SEZ. "A"

3 PIAZZA DI S.APOLLONIA [TRASTEVERE] 00153 ROMA
T.F. +39 06.58.000.69
T. +39 06.45.478.205
MAIL@M28STUDIO.IT
WWW.M28STUDIO.IT

SCALA 1:5.000

INQUADRAMENTO INFRASTRUTTURALE
MOBILITA'

TAVOLA
05

REV.	DATA:
0	22/09/2009
1	13/06/2011
2	07/03/2013

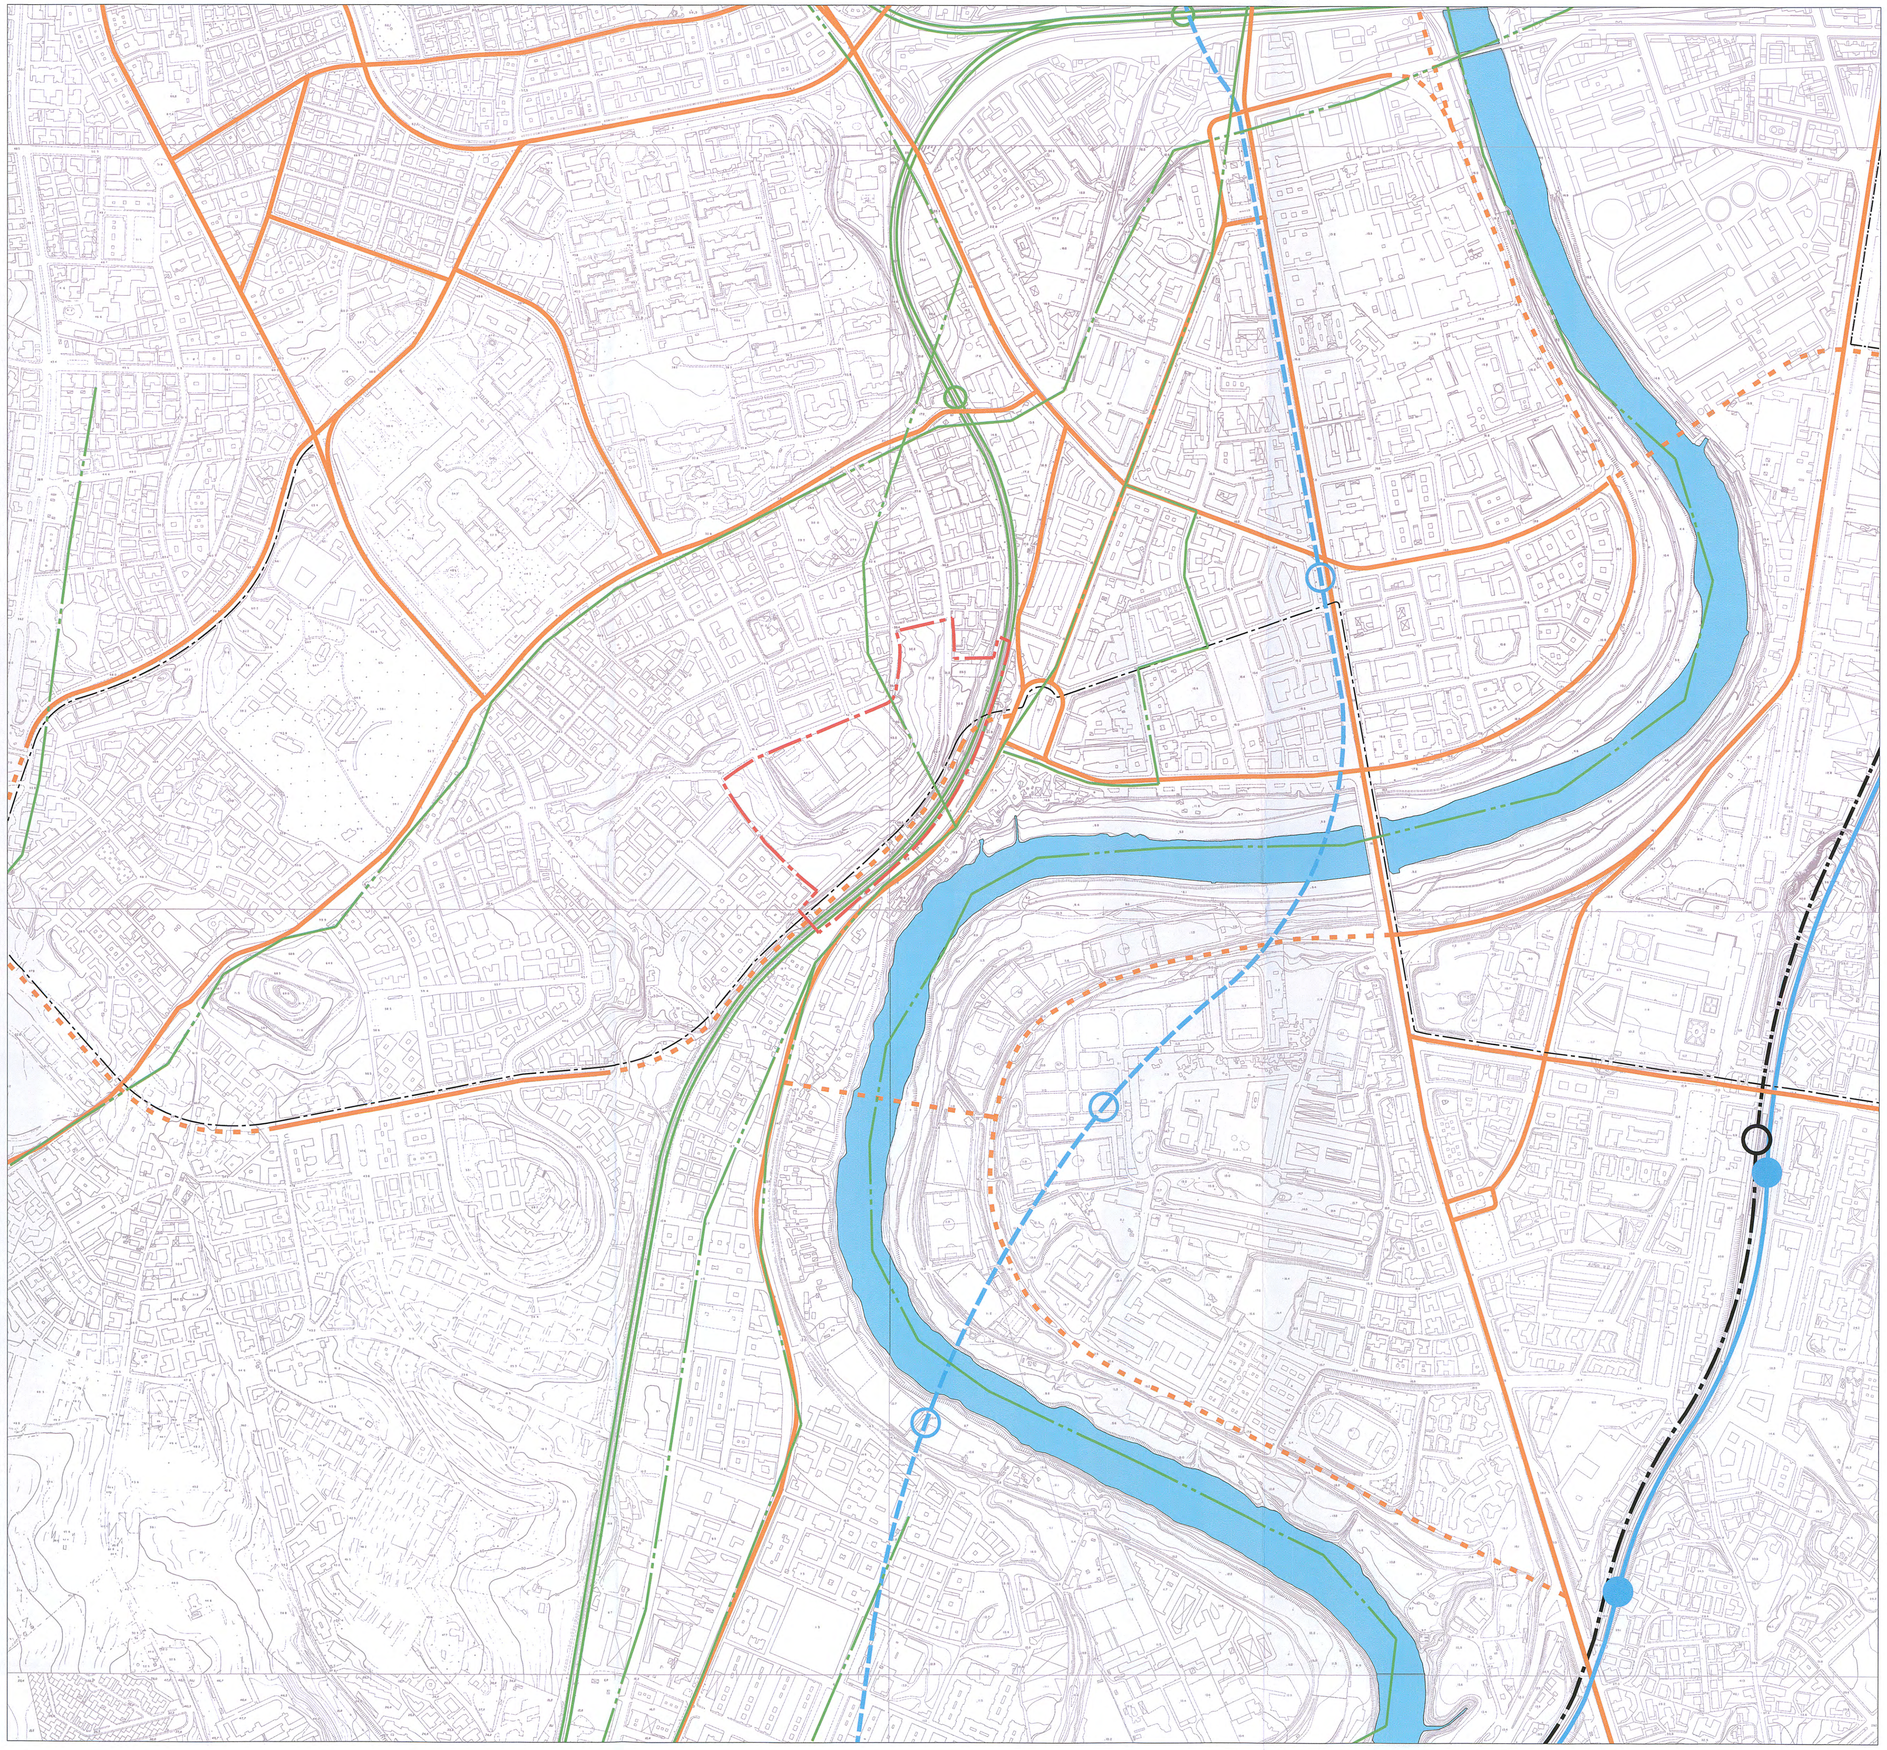

Legenda

- Confine ambito di valorizzazione B12
- Rete metropolitana [linea B]
- Rete metropilitana programmata [linea D]
- Ferrovia Roma - Lido
- Rete ferroviaria [FM1]
- Rete viaria principale [esistente]
- Rete viaria principale [programmata]
- Corridoi di trasporto pubblico [programmati]
- Rete fognaria principale