



m28|studio

PROPONENTE:  
**E.C.G. Costruzioni s.r.l.**  
 INDIRIZZO  
 VIA G. B. GRASSI, 19/D  
 CATANIA CT 95124

PROGETTISTI INCARICATI:  
 Arch. Fabio Martellino  
 Arch. Vincenzo Paolini  
 Arch. Carlo Antonio Payer  
 GRUPPO PROGETTAZIONE  
 Arch. Eduardo Canhoto  
 Arch. Valentina Di Giovanni  
 Arch. Giulia Carriere  
 Arch. Stefano Foglietti  
 Arch. Sandro Paglia

3 PIAZZA DI S. APOLLONIA (TRASTEVERE) 00183 ROMA T. F. +39.06.58.000.69 T. +39.06.65.478.235 MAIL@M28STUDIO.IT WWW.M28STUDIO.IT


SCALA - INQUADRAMENTO URBANISTICO Estratti degli strumenti urbanistici TAVOLA

REV. DATA:  
 0 22/09/2009  
 1 13/06/2011  
 2 07/03/2013

01



### Estratto del P.R.G. vigente - sistemi e regole P3.17

Elaborati grafici della copianificazione Regione Lazio Comune di Roma - 1:10.000  
 Delibera del Consiglio Comunale n. 18 del 12 febbraio 2008

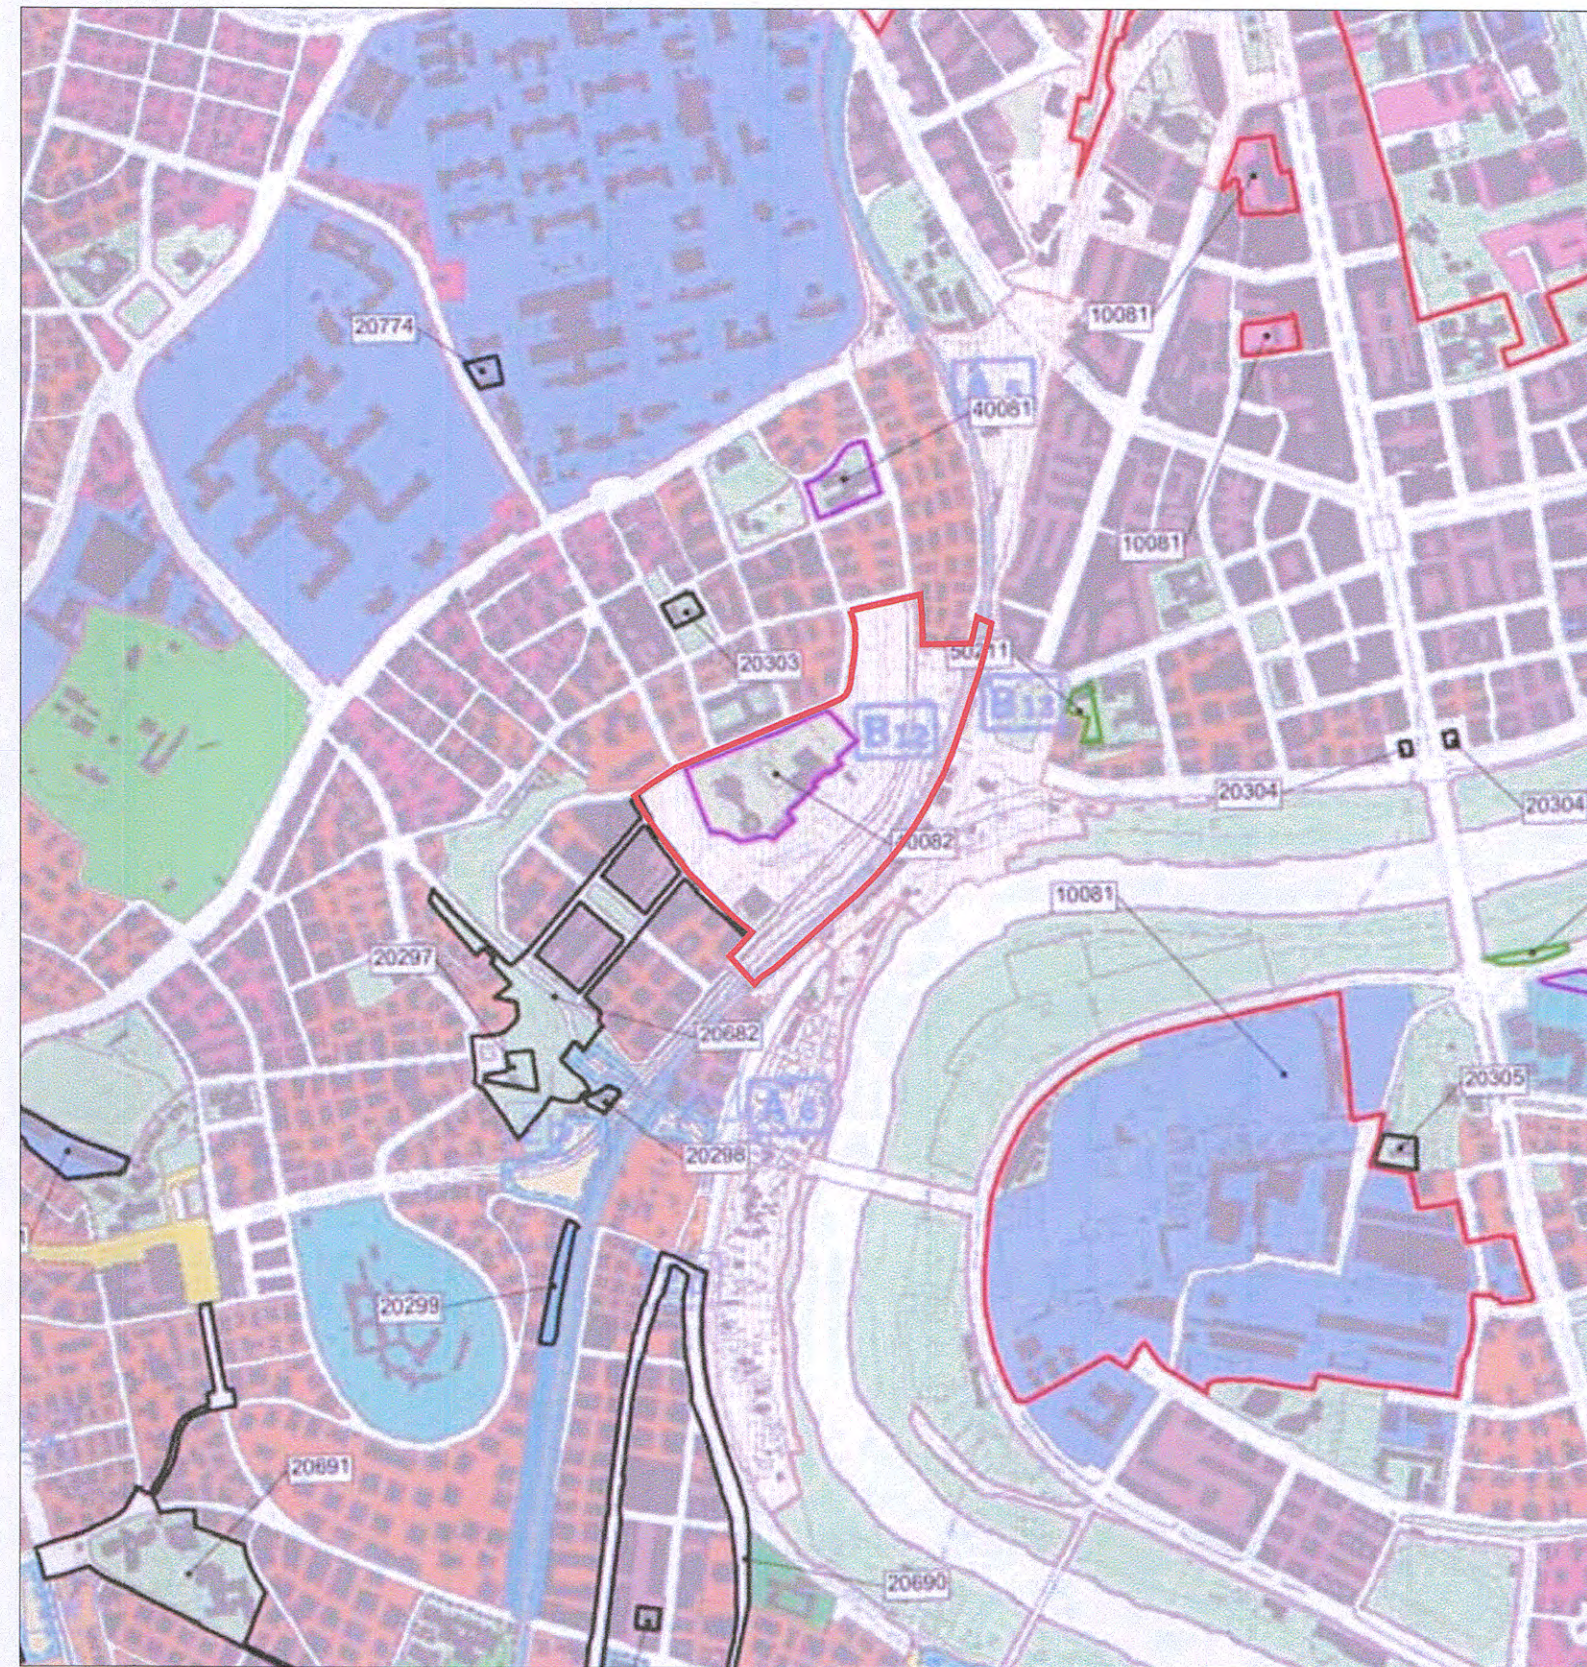

### Estratto del P.R.G. vigente - sistemi e regole P2.17

Elaborati grafici della copianificazione Regione Lazio Comune di Roma - 1:5.000  
 Delibera del Consiglio Comunale n.18 del 12 febbraio 2008

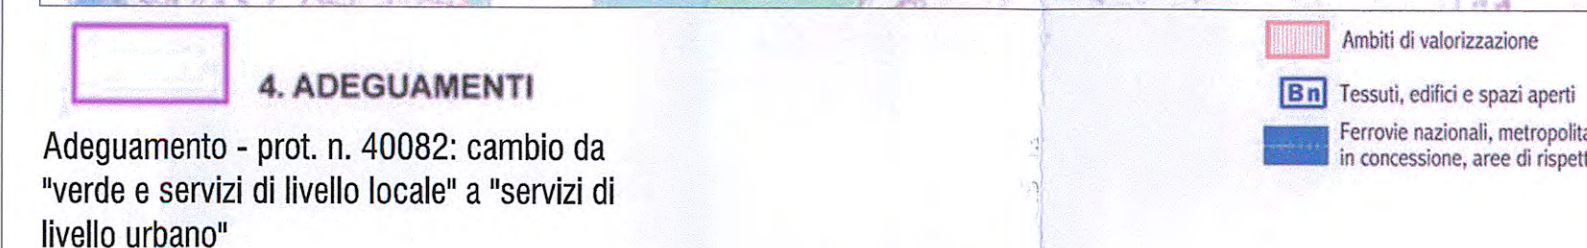
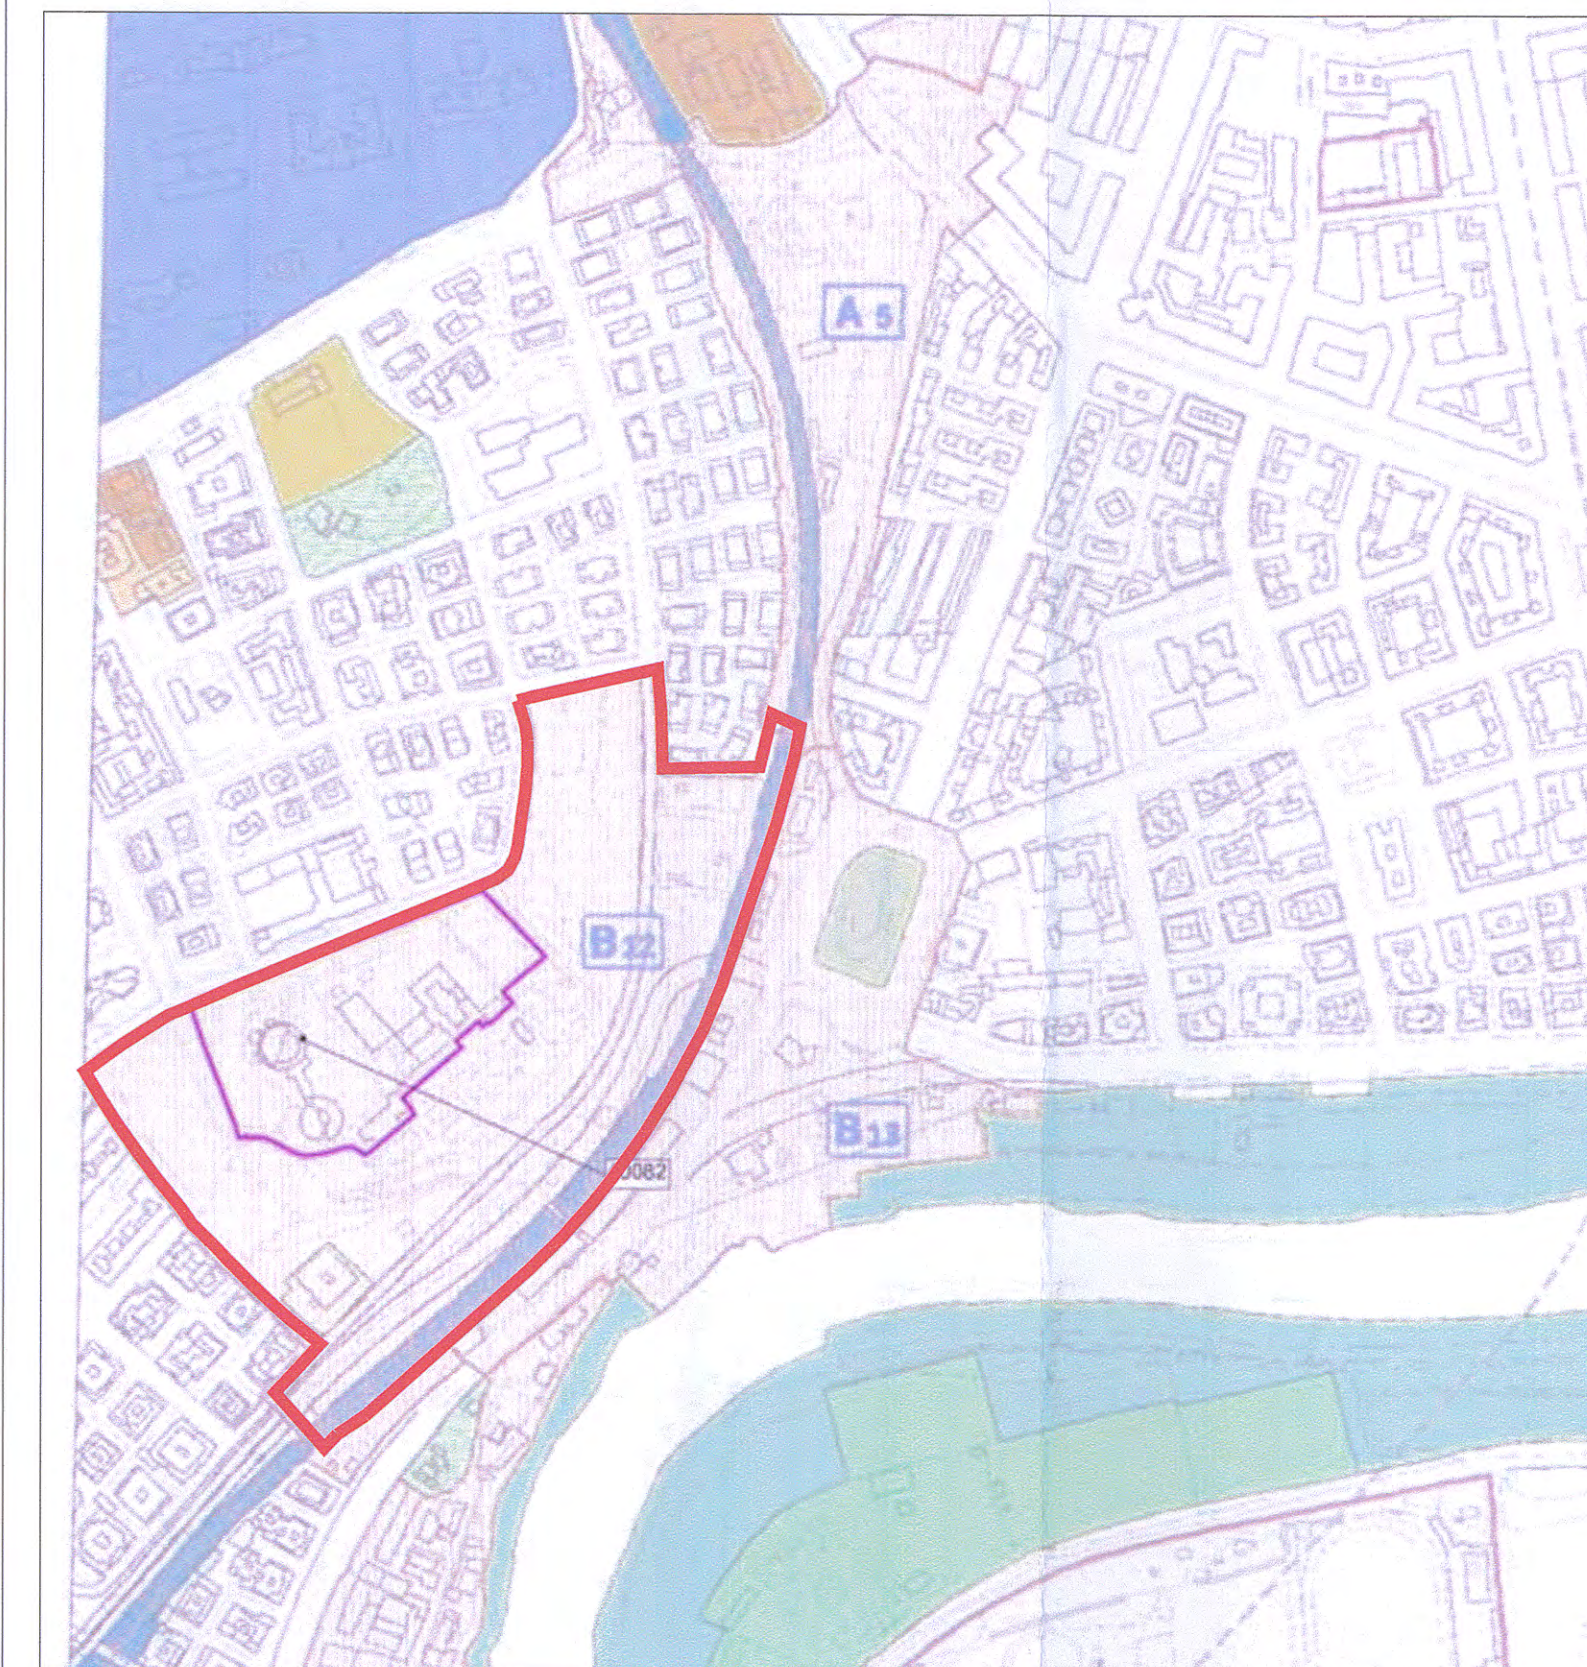


### Legenda


 Confine ambito di valorizzazione B12 - via Mengarini, via Tajani, via Belluzzo

### Estratto del P.R.G. pre-vigente

scala 1:10.000  
 D.P.R. 16 dicembre 1965 - D.M. 6 dicembre 1971

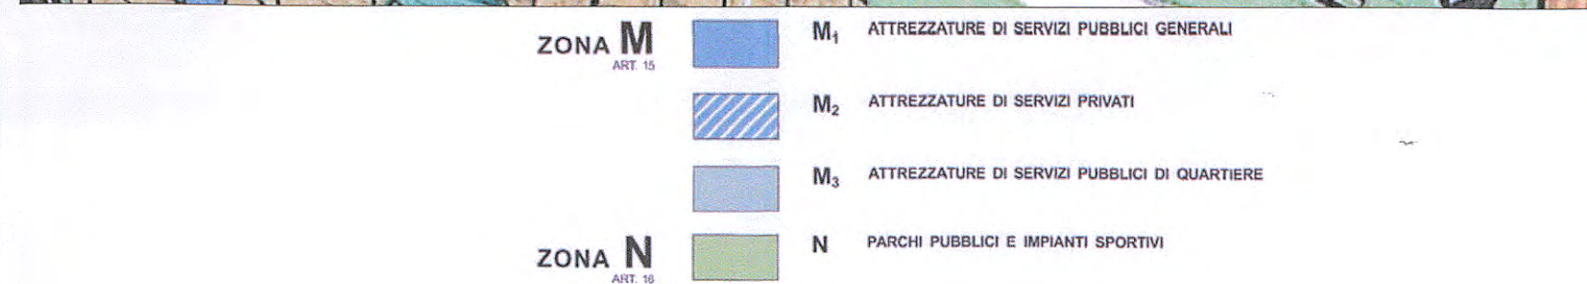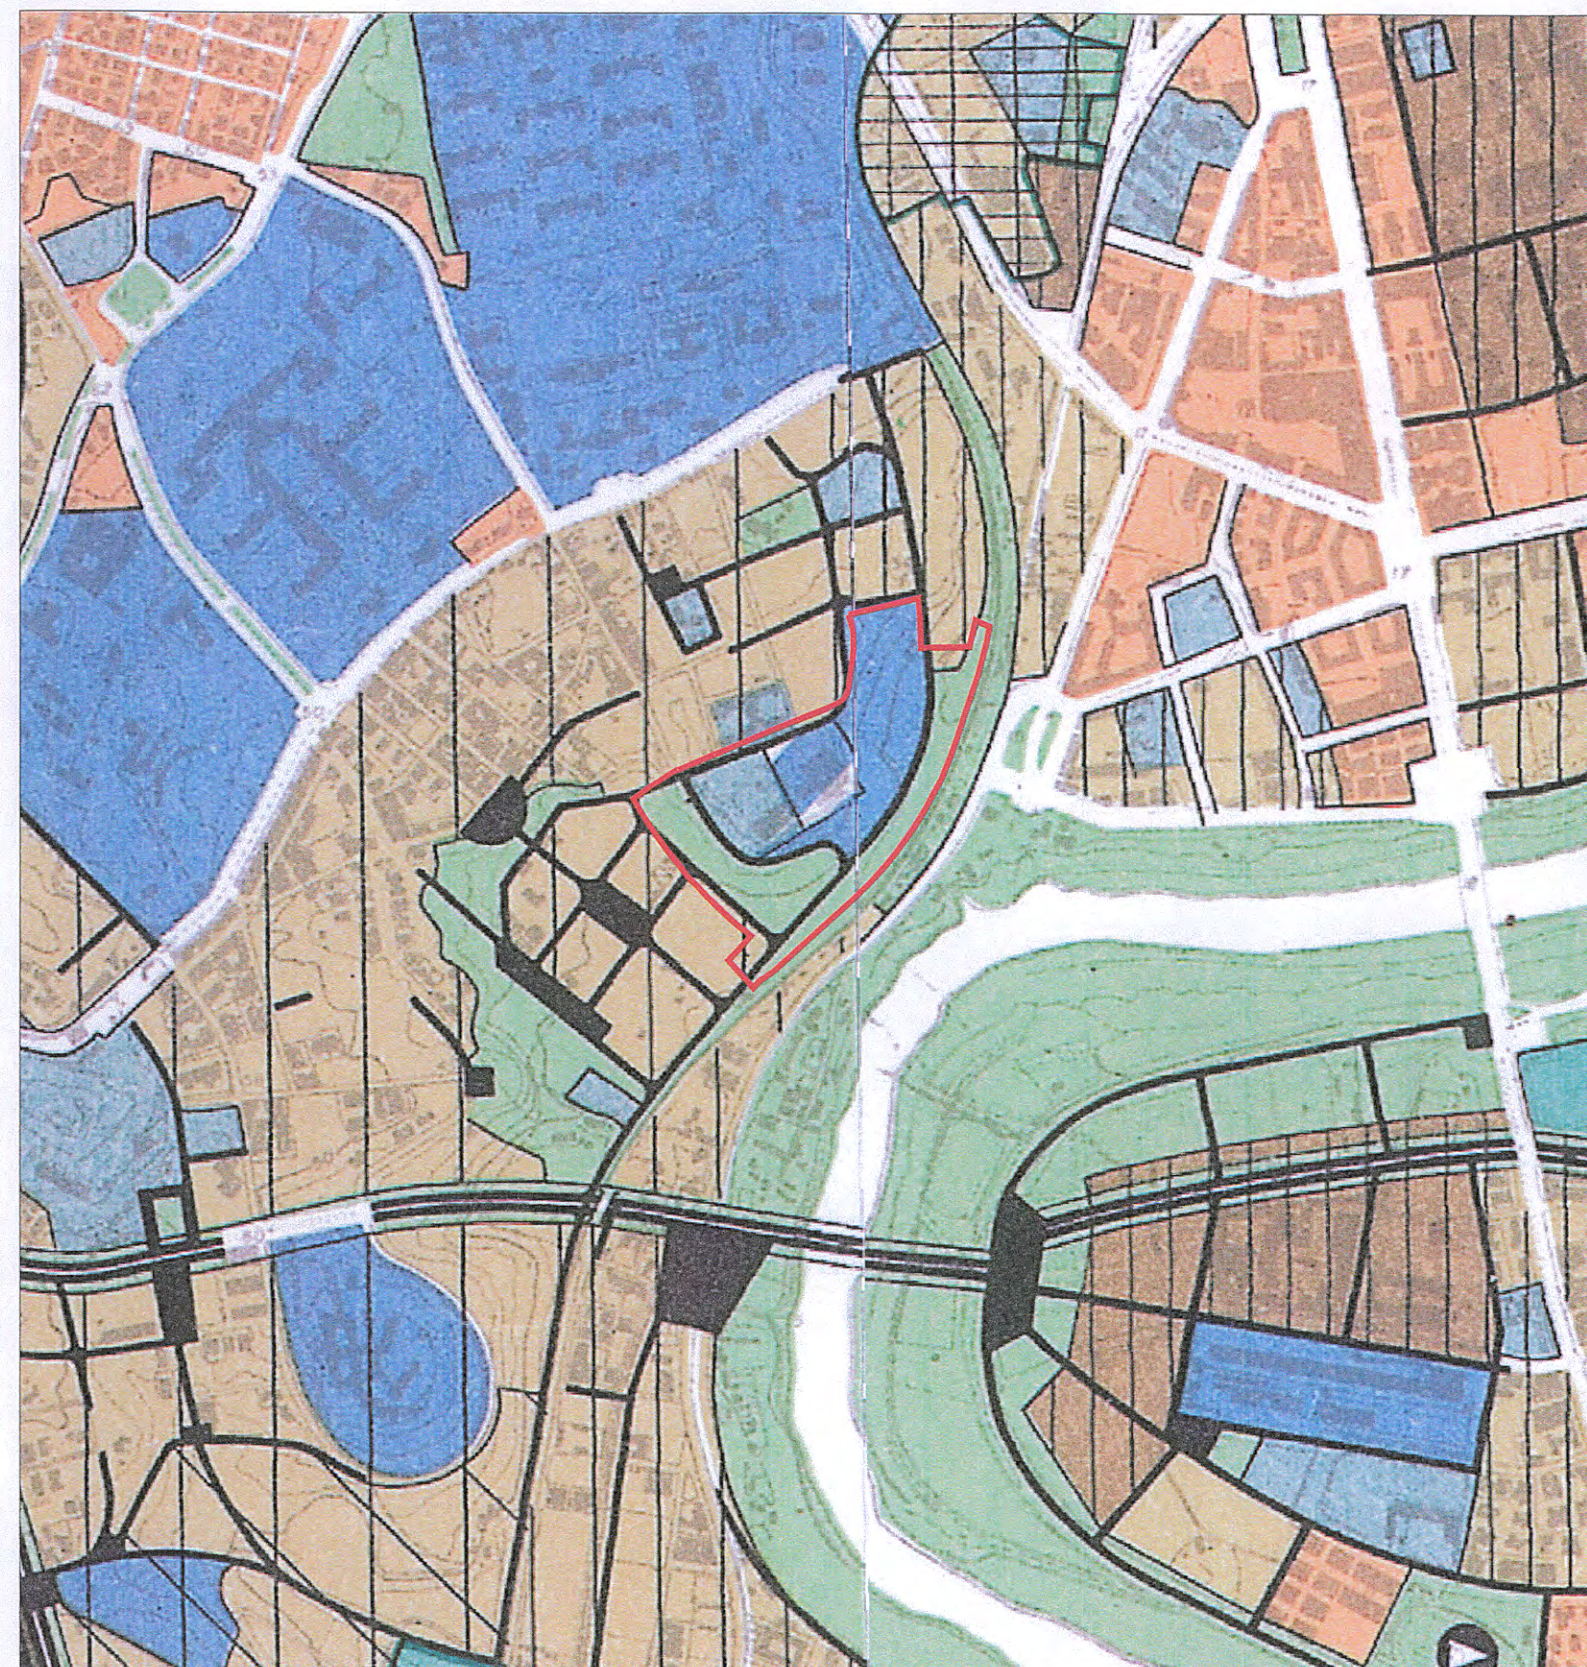

### Estratto del Piano delle Certezze

scala 1:10.000  
 variante generale al P.R.G. del 1965, adottata con delibera del C.C. n. 92 del 29.5.1997, approvata con D.G.R.L. n.856/04

