

LEGENDA PRG

A		A	conservazione restauro e risanamento
B		B1	conservazione dei volumi delle superfici e delle sagome esistenti
		B2	conservazione dei volumi e delle superfici esistenti
		B3	conservazione dei volumi e delle superfici esistenti con obbligo di piani particolareggiati
C		C	ridimensionamento viario ed edilizio
D		D	completamento secondo i piani particolareggiati del P.R. 1931 con i tipi edilizi modificati
		E1	espansione con piani comprensoriali unitari
		E2	espansione con piani particolareggiati o convenzionati
E		E3	espansione riservata all'edilizia popolare ed economica da attuarsi mediante i piani di zona approvati con D.M. n° 3266 e successive varianti per aree soggette e non soggette ai vincoli di cui alla legge 18/4/62 n° 167
		F1	ristrutturazione urbanistica - aree parzialmente edificate
F		F2	ristrutturazione urbanistica - aree di completamento
			zone in corso di convenzione
			zone convenzionate
G		G1	parco privato vincolato
		G2	parco privato
		G3	verde privato
		G4	case con orto e giardino
		G5	verde privato organizzato
H		H1	agro romano
		H2	agro romano vincolato (attività direzionali e terziarie, servizi e residenze)
		H3	zona agricola
I		I1	insediamenti misti - centri direzionali (attività direzionali e terziarie, servizi e residenze)
		I2	insediamenti misti (attività direzionali e terziarie, servizi e residenze)
L		L1	attività industriali grandi e medie
		L2	piccole industrie ed artigianato
		L3	aree per industrie di qualsiasi tipo ed attrezzature di servizi generali inerenti
M		M1	attrezzature di servizi pubblici generali
		M2	attrezzature di servizi privati
		M3	attrezzature di servizi pubblici di quartiere
		M4	aree per il complesso della nuova città universitaria
N		N	parchi pubblici e impianti sportivi
O		O	recupero urbanistico


VINCOLI DI RISPETTO

	Vincolo di inabitabilità
	Vincolo assoluto di inedificabilità
	Vincolo parziale di inedificabilità
	Vincolo archeologico e paesistico
	Vincolo di rispetto della viabilità principale
	Vincolo di attività petrolchimiche
	Vincolo di attività inerenti l'industria cinematografica
	Vincolo cimiteriale
	attrezzature sportive

VIABILITA'

	Autostrade con piste laterali
	Arterie a carattere autostradale
	Arterie cittadine di rapido transito
	Arterie cittadine primarie
	Strade locali o di quartiere
	Limite del territorio comunale

scala 1:25000

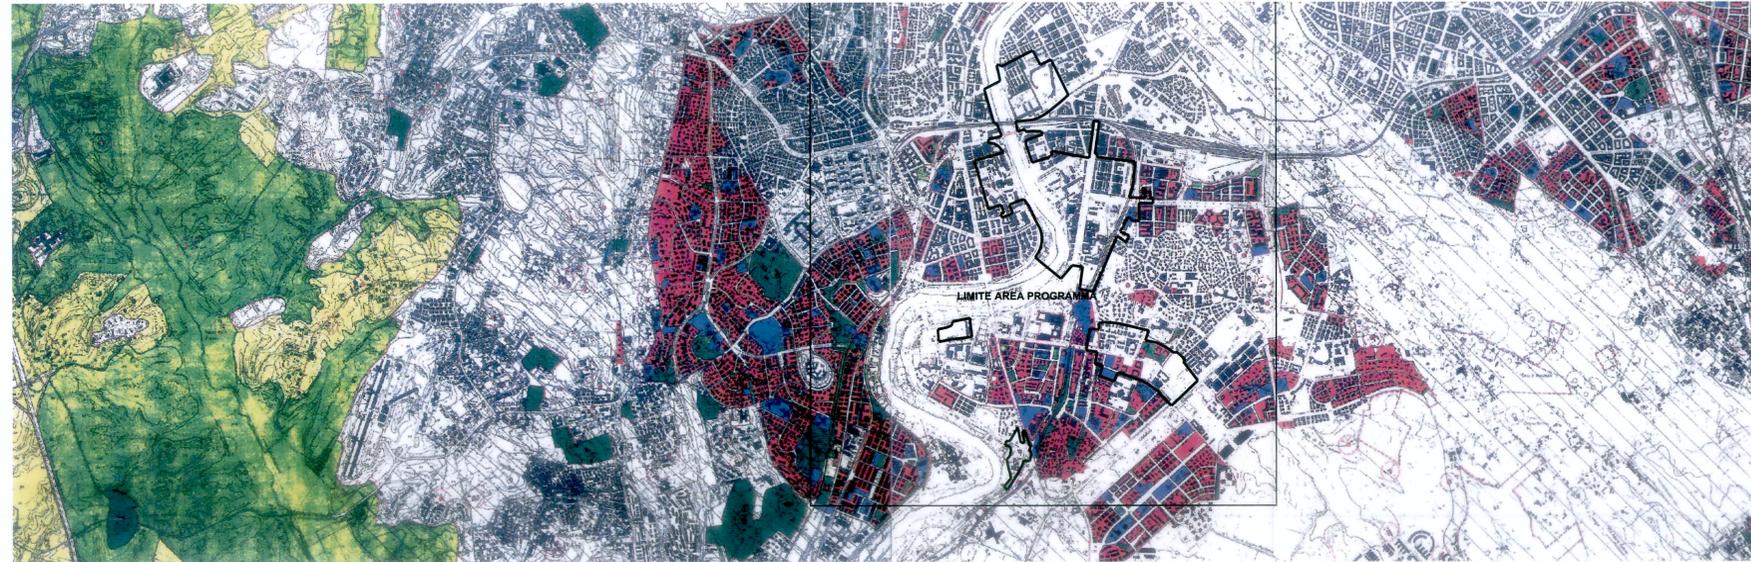

Piano delle certezze



Aggiornamento del Piano delle Certezze



COMUNE DI ROMA

AGGIORNAMENTO DEL PROGETTO URBANO
OSTIENSE MARCONI

ACCORDO DI PROGRAMMA AI SENSI ART. 3 LEGGE 396/90
ACCORDO DI PROGRAMMA AI SENSI ART. 34 D.L.GS. 267/00

INQUADRAMENTO URBANISTICO

DIPARTIMENTO VI

Politiche della Programmazione e Pianificazione del Territorio - Roma Capitale
Assessore - On. Roberto Morassut

Direttore Dipartimento: Dott.ssa Virginia Proverbio

Consulente dipartimentale: Arch. Gabriella Raggi

U.O.6 - Ufficio Città storica

Direttore: Arch. Gennaro Farina

U.O.5 - Politiche di attuazione Piano Regolatore Generale

Direttore: Ing. Giancarlo Matta

S.P.Q.R.

DIPARTIMENTO VI-U.O.6

Ufficio per la Città Storica

Roma li. 18.12.04

Prot.N.

Responsabile del procedimento

Arch. Giuseppe Lantieri

Capo progetto

Arch. Gennaro Farina

Consulente generale

Arch. G. Raggi

Consulente giuridico

Prof. S. Bellomia

Coordinamento Amministrativo

Dott.ssa Virginia Proverbio

Dott.ssa M.C. Craglia

A. Lanfranconi

Collaboratori

R. Valerio

M. T. Maida

Collaboratori

P. Renzulli

F. Di Biagio

A. Carbone

tav. A2

Strumenti urbanistici vigenti
Piano delle Certezze e aggiornamenti

Marzo 2003 - Agg. Marzo 2004

----- LIMITE AREA PROGRAMMA