


# LEGENDA PRG

A		A	conservazione restauro e risanamento
B		B1	conservazione dei volumi delle superfici e delle sagome esistenti
		B2	conservazione dei volumi e delle superfici esistenti
		B3	conservazione dei volumi e delle superfici esistenti con obbligo di piani particolareggiati
C		C	ridimensionamento viario ed edilizio
D		D	completamento secondo i piani particolareggiati del P.R. 1931, con i tipi edilizi modificati
		E1	espansione con piani comprensoriali unitari
		E2	espansione con piani particolareggiati o convenzionati
E		E3	espansione riservata all'edilizia popolare ed economica da attuarsi mediante i piani di zona approvati con D.M. n° 3266 e successive varianti per aree soggette e non soggette ai vincoli di cui alla legge 18/4/62 n° 167
		F1	ristrutturazione urbanistica - aree parzialmente edificate
		F2	ristrutturazione urbanistica - aree di completamento
G		G1	parco privato vincolato
		G2	parco privato
		G3	verde privato
H		G4	case con orto e giardino
		G5	verde privato organizzato
		H1	agro romano
I		H2	agro romano vincolato (attività direzionali e terziarie, servizi e residenze)
		H3	zona agricola
		I1	insediamenti misti - centri direzionali (attività direzionali e terziarie, servizi e residenze)
L		I2	insediamenti misti (attività direzionali e terziarie, servizi e residenze)
		L1	attività industriali grandi e medie
		L2	piccole industrie ed artigianato
M		L3	aree per industrie di qualsiasi tipo ed attrezzature di servizi generali inerenti
		M1	attrezzature di servizi pubblici generali
		M2	attrezzature di servizi privati
N		M3	attrezzature di servizi pubblici di quartiere
		M4	aree per il complesso della nuova città universitaria
		N	parchi pubblici e impianti sportivi
O		O	recupero urbanistico

VINCOLI DI RISPETTO	
	Vincolo di inabitabilità
	Vincolo assoluto di inedificabilità
	Vincolo parziale di inedificabilità
	Vincolo archeologico e paesistico
	Vincolo di rispetto della viabilità principale
	Vincolo di attività petrolchimiche
	Vincolo di attività inerenti l'industria cinematografica
	Vincolo cimiteriale
	attrezzature sportive

VIABILITA'	
	Autostrade con piste laterali
	Arterie a carattere autostradale
	Arterie cittadine di rapido transito
	Arterie cittadine primarie
	Strade locali o di quartiere
	Limite del territorio comunale

scala 1:25000

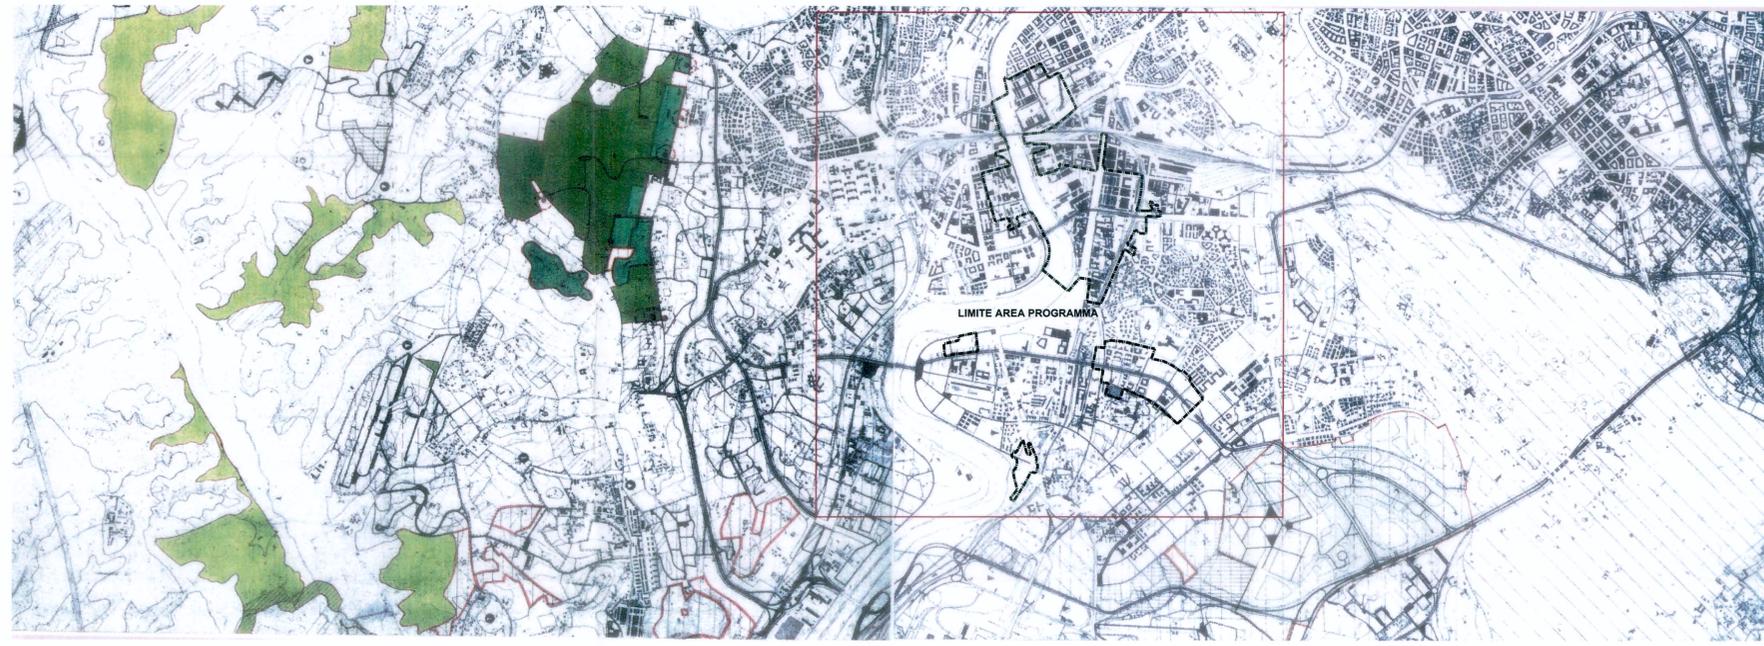

Variante di salvaguardia



# COMUNE DI ROMA

AGGIORNAMENTO DEL PROGETTO URBANO OSTIENSE MARCONI

ACCORDO DI PROGRAMMA AI SENSI ART. 3 LEGGE 396/90  
ACCORDO DI PROGRAMMA AI SENSI ART. 34 D.L.GS. 267/00

## INQUADRAMENTO URBANISTICO

**DIPARTIMENTO VI**  
Politiche della Programmazione e Pianificazione del Territorio - Roma Capitale  
Assessore - On. Roberto Morassut  
Direttore Dipartimento: Dott.ssa Virginia Proverbio  
Consulente dipartimentale: Arch. Gabriella Raggi  
U.O.6 - Ufficio Città storica  
Direttore: Arch. Gennaro Farina  
U.O.5 - Politiche di attuazione Piano Regolatore Generale  
Direttore: Ing. Giancarlo Matta

**S.P.C.R.**  
DIPARTIMENTO VI  
o per la C:  
a.li. .... 813104  
V. .... 2334

Responsabile del procedimento  
Arch. Giuseppe Lanteri

Coordinamento Amministrativo  
Dott.ssa Virginia Proverbio

Capo progetto  
Arch. Gennaro Farina

Dott.ssa M.C. Craglia  
A. Lanfranco

Consulente generale  
Arch. G. Raggi

Collaboratori  
R. Valerio  
M. T. Maida

Consulente giuridico  
Prof. S. Bellomia

Collaboratori  
P. Renzulli  
F. Di Biagio  
A. Carbone

tav. A3  
**Strumenti urbanistici vigenti**  
**Variante di salvaguardia**

Marzo 2003 - Agg. Marzo 2004

----- LIMITE AREA PROGRAMMA