



COMUNE DI ROMA

AGGIORNAMENTO DEL PROGETTO URBANO OSTIENSE MARCONI

ACCORDO DI PROGRAMMA AI SENSI ART. 3 LEGGE 396/90
ACCORDO DI PROGRAMMA AI SENSI ART. 34 D.L.GS. 267/00

INQUADRAMENTO URBANISTICO

DIPARTIMENTO VI

Politiche della Programmazione e Pianificazione del Territorio - Roma Capitale
Assessore - On. Roberto Morassut

Direttore Dipartimento: Dott.ssa Virginia Proverbio

Consulente dipartimentale: Arch. Gabriella Raggi

U.O.6 - Ufficio Città storica

Direttore: Arch. Gennaro Farina

U.O.5 - Politiche di attuazione Piano Regolatore Generale

Direttore: Ing. Giancarlo Matta

S.P.Q.R.

DIPARTIMENTO VI-U.O.6

Ufficio per la Città Storica

Roma, li 18/09/2004

Prot. N. 2534

Responsabile del procedimento

Arch. Giuseppe Lanteri

Coordinamento Amministrativo

Dott.ssa Virginia Proverbio

Dott.ssa M.C. Craglia

A. Lanfranconi

Capo progetto

Arch. Gennaro Farina

Consulente generale

Arch. G. Raggi

Consulente giuridico

Prof. S. Bellomia

Collaboratori

R. Valerio

M. T. Maida

Collaboratori

P. Renzulli

F. Di Biagio


A. Carbone

tav. B1

Stato di fatto Mobilità di settore esistente e programmata

R. 1:5.000

Marzo 2003 - Agg. Marzo 2004

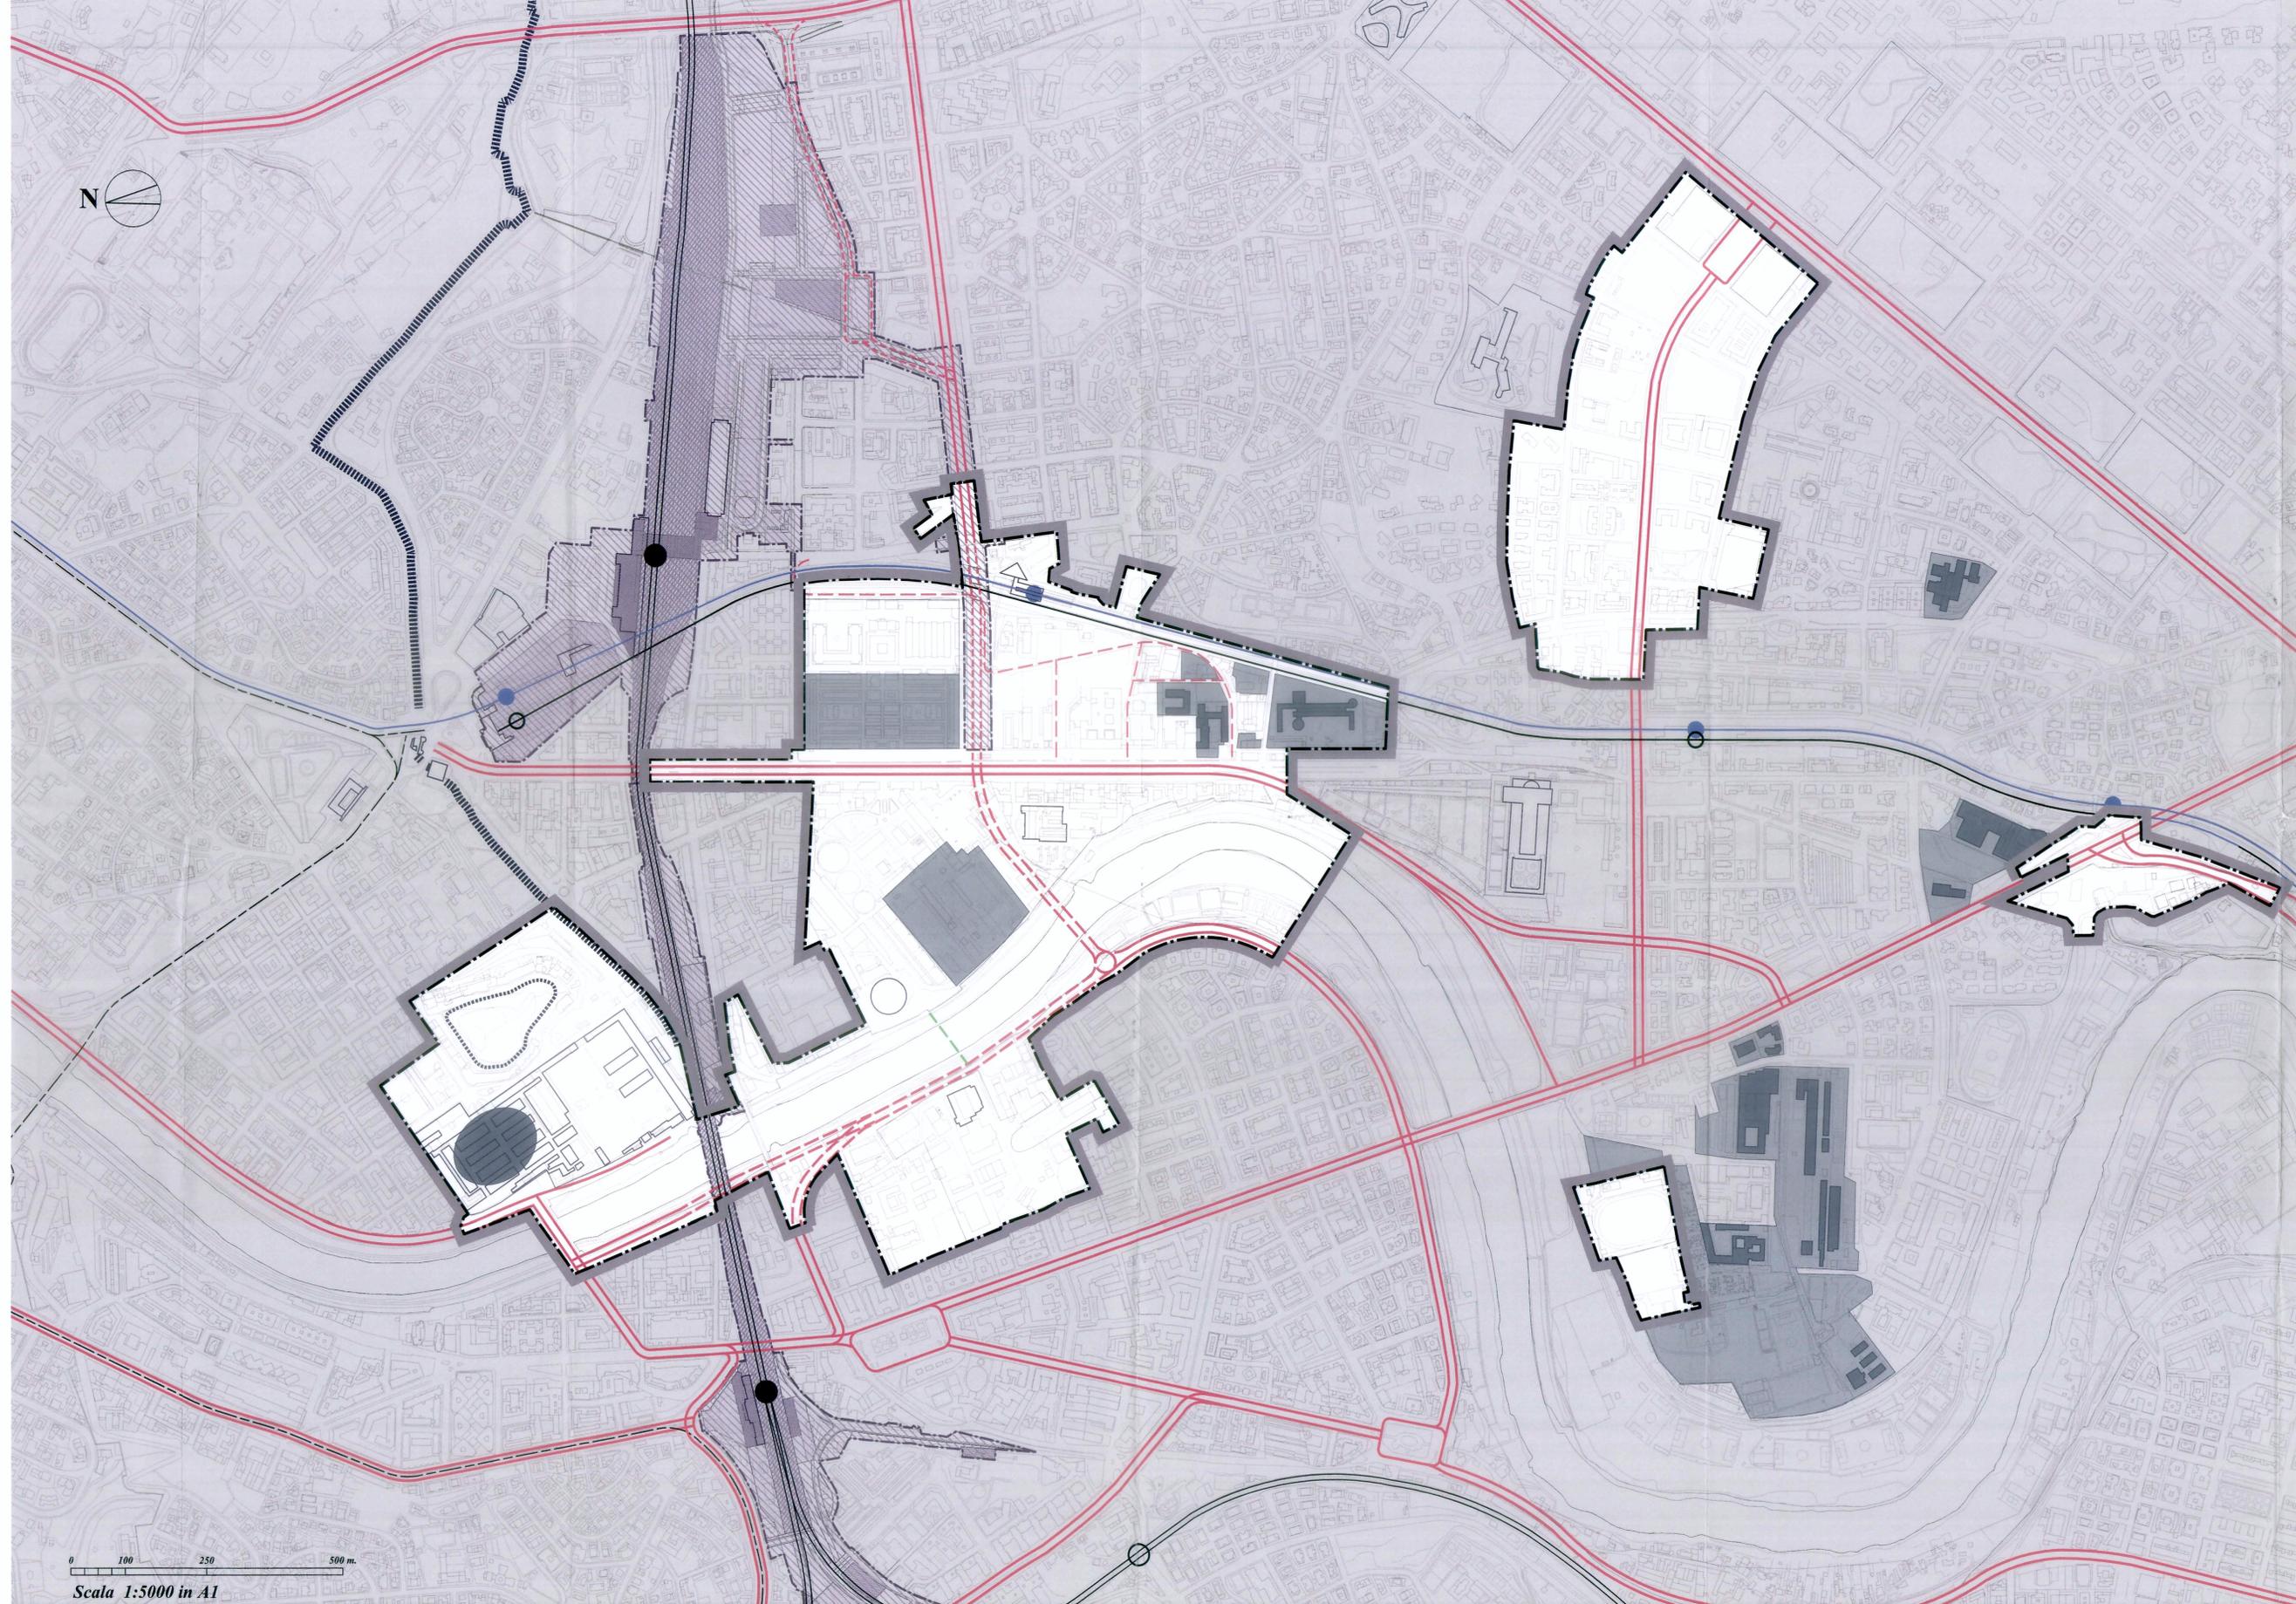

0 100 250 500 m.

Scala 1:5000 in A1

Legenda

- Limite area programma
- MOBILITA'**
- Rete ferroviaria (FM)
- Ferrovia Roma-Lido
- Rete Metropolitana - esistente
- Corridoi trasporto pubblico - esistenti
- Rete viaria principale - esistente
- Rete viaria principale - programmata (P.U.O.)
- Rete viaria principale - programmata (P.Ass. FS Ostiense)
- Rete viaria secondaria - programmata (P.U.O.)
- Ponte pedonale in programma
- AREE F.S.**
- Aree Piani di Assetto Stazioni Ostiense-Trastevere-Quattro Venti
- SERVIZI UNIVERSITARI**
- Insediamenti universitari programmati (I-II-III Accordo di Programma)