



INQUADRAMENTO URBANISTICO

DIPARTIMENTO VI

Politiche della Programmazione e Pianificazione del Territorio - Roma Capitale
Assessore - On. Roberto Morassut

Direttore Dipartimento: Dott.ssa Virginia Proverbio
Consulente dipartimentale: Arch. Gabriella Raggi

U.O.6 - Ufficio Città storica
Direttore: Arch. Gennaro Farina

U.O.5 - Politiche di attuazione Piano Regolatore Generale
Direttore: Ing. Giancarlo Matta

S.P.Q.

DIPARTIMENTO VI
Ufficio per la Città
Ricevuto
P...

Responsabile del procedimento
Arch. Giuseppe Lantieri

Coordinamento Amministrativo

Dott.ssa Virginia Proverbio

Dott.ssa M.C. Craglia
A. Lanfranconi

Capo progetto

Arch. Gennaro Farina

Consulente generale
Arch. G. Raggi

Consulente giuridico
Prof. S. Bellomia

Collaboratori

R. Valerio
M. T. Maida

Collaboratori
P. Renzulli
F. Di Biagio
A. Carbone


tav. B3

Stato di fatto

Funzioni di settore esistenti e programmate

R. 1:5.000

Marzo 2003 - Agg. Marzo 2004

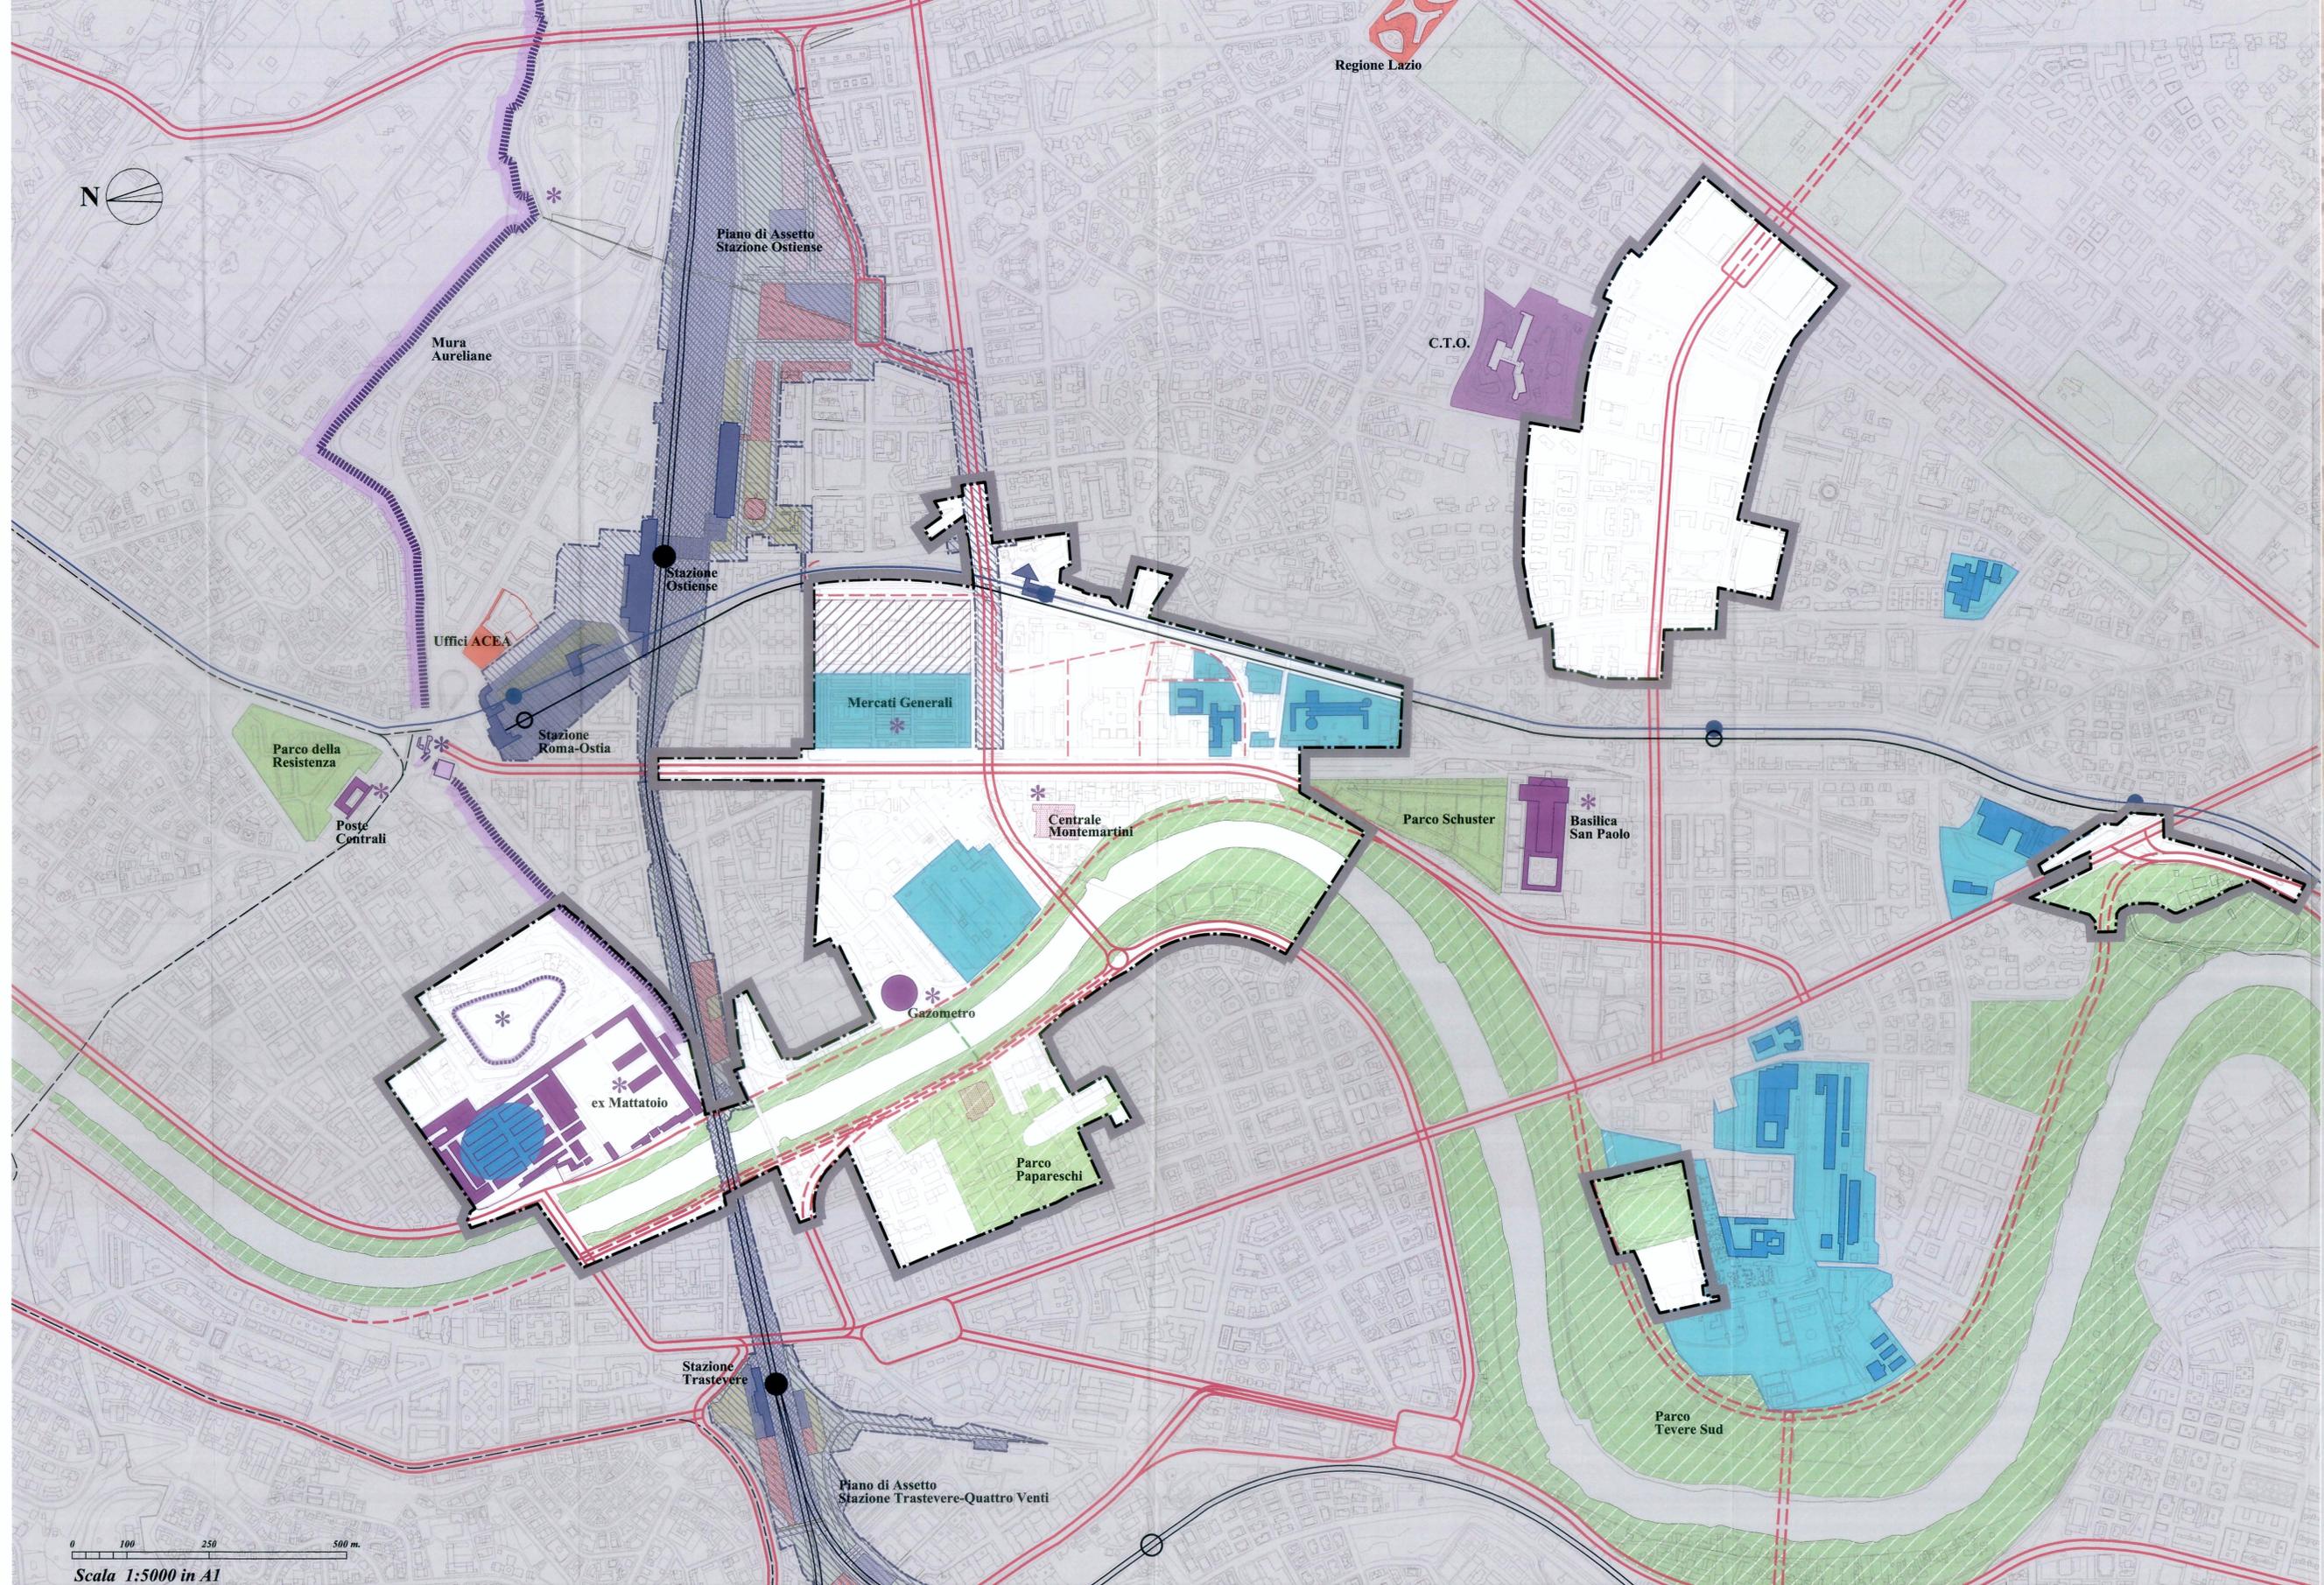

Scala 1:5000 in A1

Legenda

- Limite area programma
- MOBILITA'**
- Rete ferroviaria (FM)
- Ferrovie Roma-Lido
- Rete Metropolitana - esistente
- Corridoi trasporto pubblico - esistenti
- Rete viaria principale - esistente
- Rete viaria principale - programmata (P.U.O.)
- Rete viaria principale - programmata (P.Ass. FS Ostiense)
- Rete viaria secondaria - programmata (P.U.O.)
- Ponte pedonale in programma
- AREE F.S.**
- Area Piani di Assetto Stazioni Ostiense-Trastevere-Quattro Venti
- SERVIZI UNIVERSITARI**
- Insiediamenti universitari programmati (I-II-III Accordo di Programma)
- SERVIZI URBANI DI CARATTERE GENERALE**
- Servizi culturali
- Servizi sanitari
- Direzionali pubblici
- Servizi di quartiere
- EMERGENZE ARCHEOLOGICHE E MONUMENTALI**
- Strutture archeologiche
- Strutture monumentali
- Elementi emergenti archeologici
- Elementi emergenti monumentali
- SISTEMA DEL VERDE**
- Parchi urbani - esistenti
- Parchi urbani - programmati
- Parco fluviale - programmato
- Verde urbano - esistente