



INQUADRAMENTO URBANISTICO

DIPARTIMENTO VI

Politiche della Programmazione e Pianificazione del Territorio - Roma Capitale  
Assessore - On. Roberto Morassut

Direttore Dipartimento: Dott.ssa Virginia Proverbio  
Consulente dipartimentale: Arch. Gabriella Raggi

U.O.6 - Ufficio Città storica  
Direttore: Arch. Gennaro Farina

U.O.5 - Politiche di attuazione Piano Regolatore Generale  
Direttore: Ing. Giancarlo Matta

P.Q.R.  
DIPARTIMENTO VI - U.O. 6  
Ufficio Città storica  
Roma - 00186  
F. 834

Responsabile del procedimento  
Arch. Giuseppe Lantieri

Coordinamento Amministrativo  
Dott.ssa Virginia Proverbio  
Dott.ssa M.C. Craglia  
A. Lanfranconi

Capo progetto  
Arch. Gennaro Farina

Consulente generale  
Arch. G. Raggi

Consulente giuridico  
Prof. S. Bellomia

Collaboratori  
R. Valerio  
M. T. Maida


Collaboratori  
P. Renzulli  
F. Di Biagio  
A. Carbone

tav. C2  
Progetto

Quadro Programmi degli Interventi

R. 1:5.000

Marzo 2003 - Agg. Marzo 2004

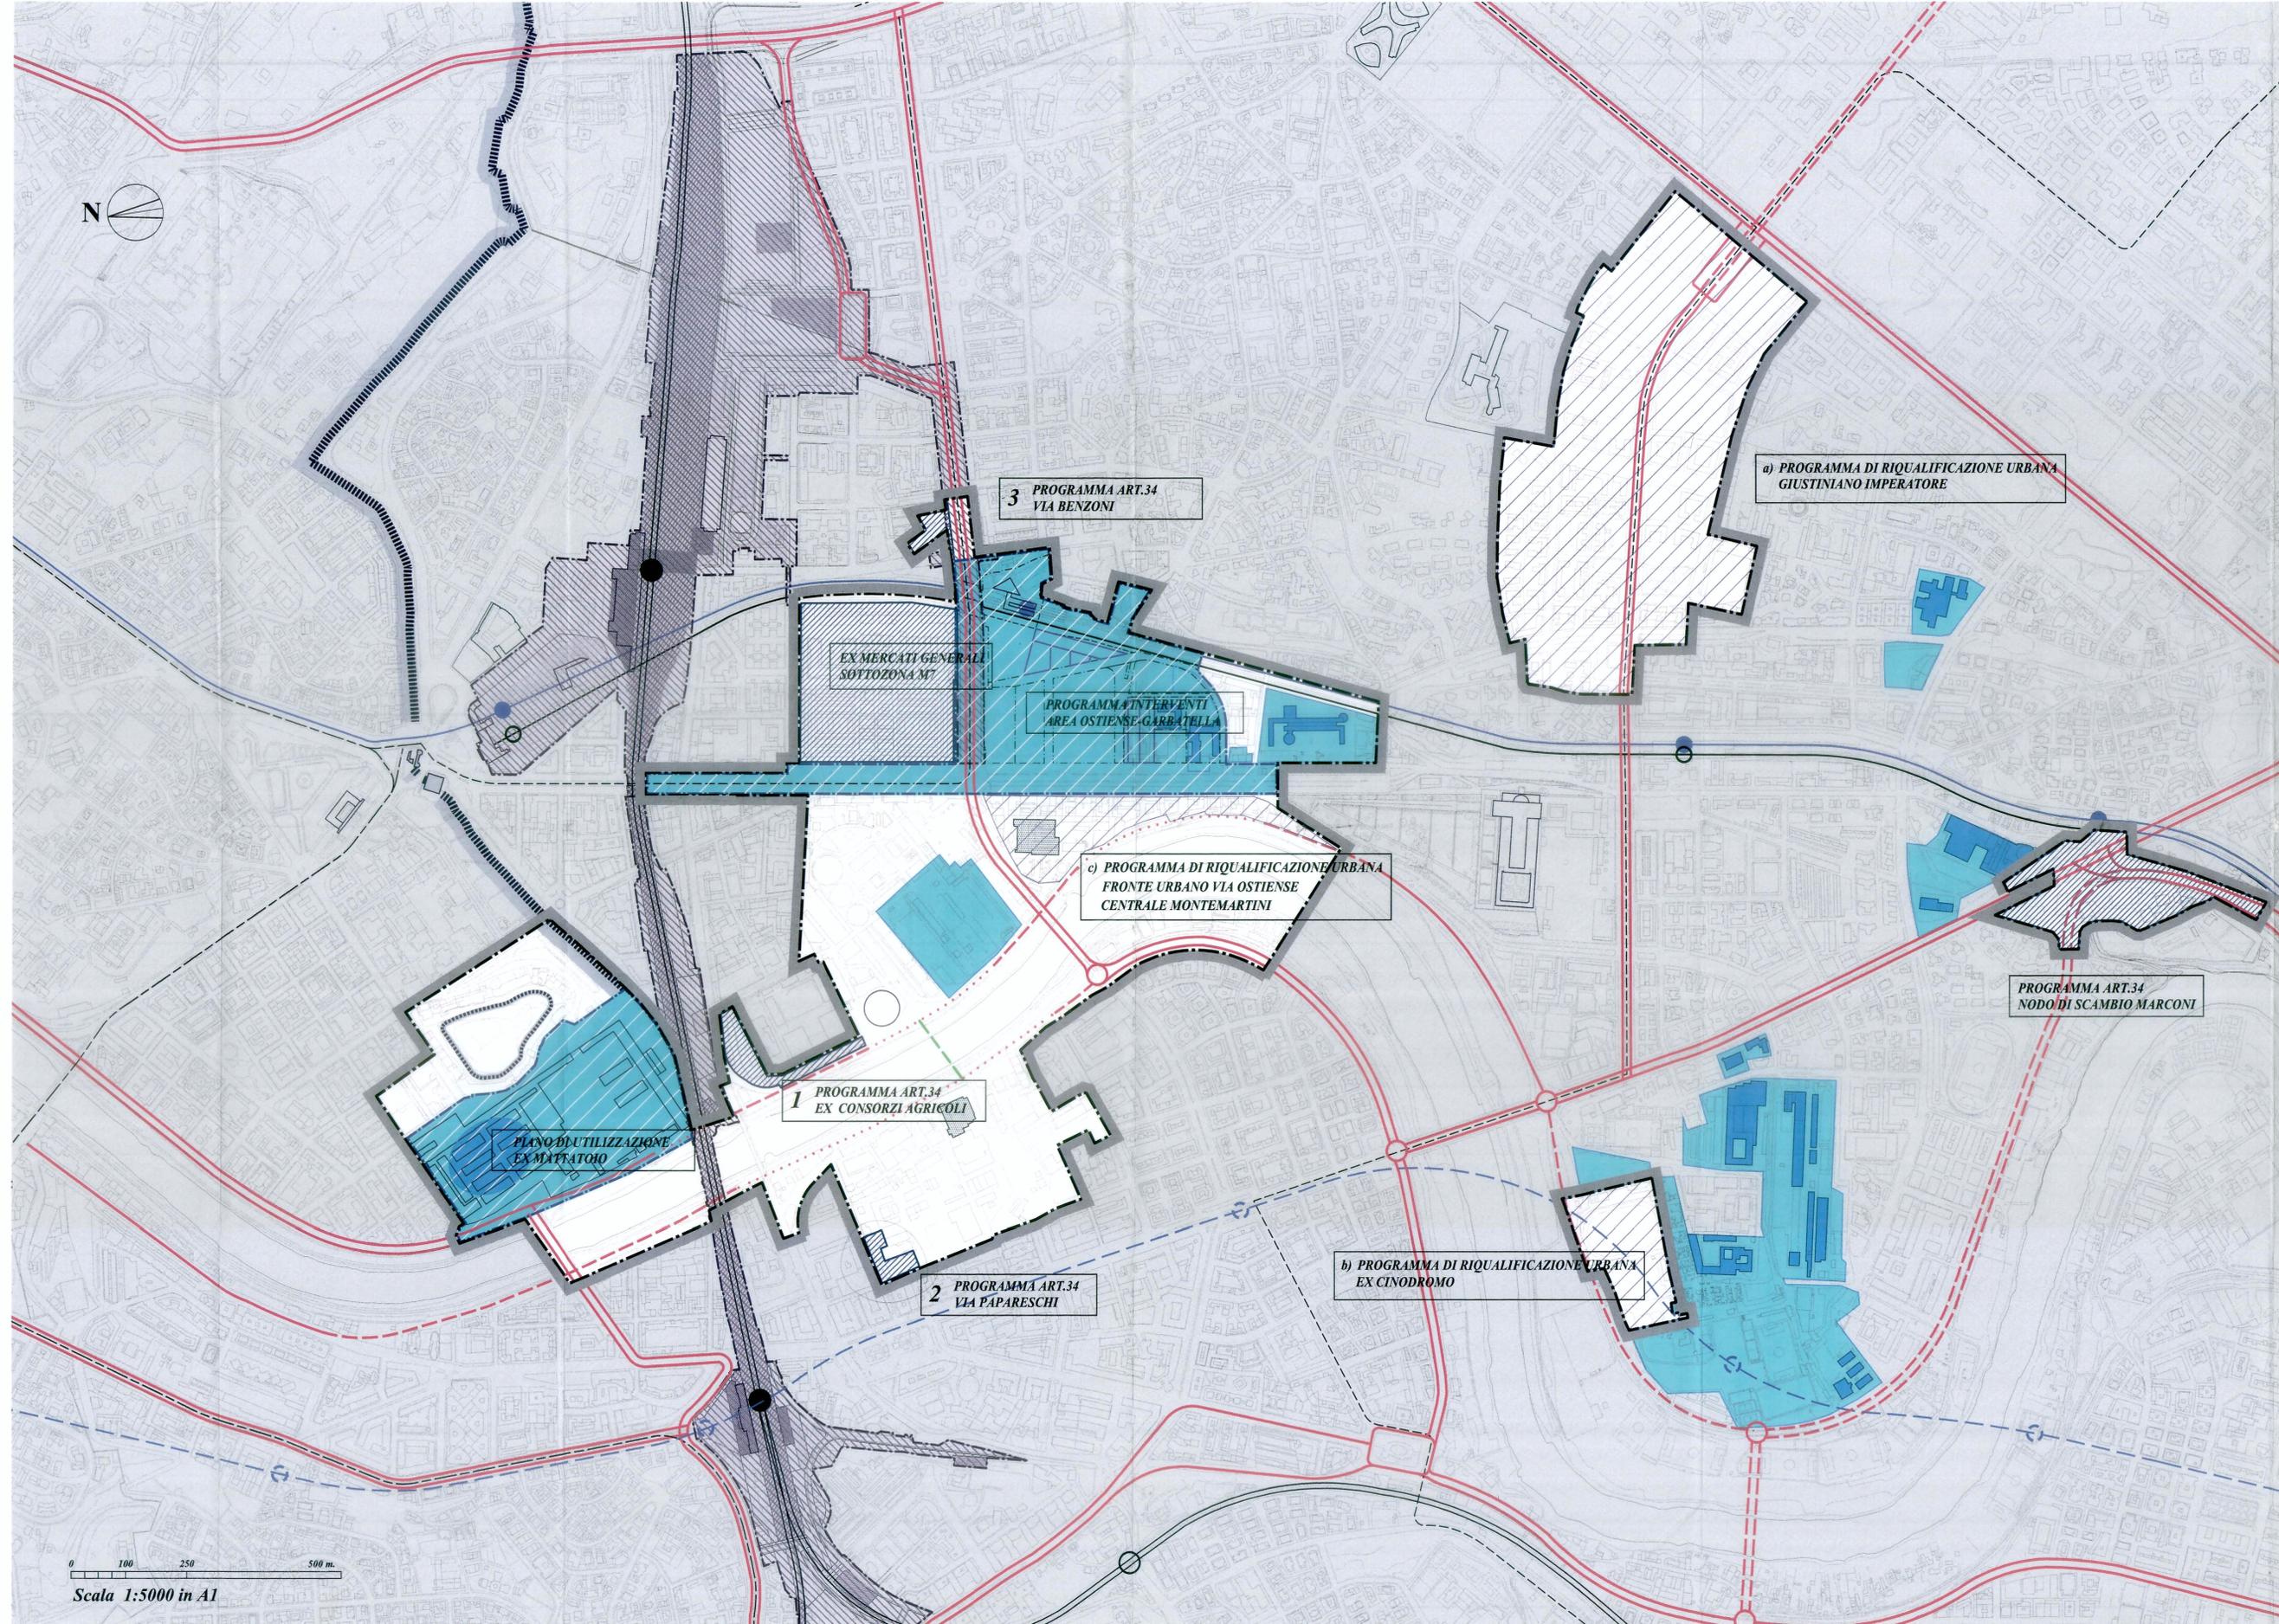

0 100 250 500 m.

Scala 1:5000 in A1

Legenda

- Limite area programma
- Accordo di Programma ex art.3 L.396/90
- Accordo di Programma ex art.34 d.lgs. 267/00
- Programmi di riqualificazione urbana
- MOBILITA'**
- Rete ferroviaria (FM)
- Ferrovia Roma-Lido
- Rete Metropolitana - esistente
- Rete Metropolitana - programmata
- Corridoi trasporto pubblico - esistenti
- Corridoi trasporto pubblico - programmati
- Rete viaria principale - esistente e programmata
- Rete viaria principale - di nuova programmazione
- Lungotevere interrato o in trincea di nuova realizzazione
- Ponte pedonale in programma
- AREE F.S.**
- Aree Piani di Assetto Stazioni Ostiense-Trastevere-Quattro Venti
- SERVIZI UNIVERSITARI**
- Insediamenti universitari programmati (I-II-III Accordo di Programma)