

S. P. Q. R.  
DIPARTIMENTO VI - U.O. 6  
Ufficio per la Città Storica  
Firma, li 23/10/03.....  
Prot. N. 4895.....  
e prot. 3262 - 1/7/04

COMUNE DI ROMA  
MUNICIPIO XI

PIANO URBANO OSTIENSE

INTERVENTO DI RIQUALIFICAZIONE EX FEDERAZIONE ITALIANA DEI CONSORZI AGRICOLI,  
VIA DEL PORTO FLUVIALE, 69-71 - ROMA


Roma DOCKS s.r.l

PROGETTO  
MASSIMO CARMASSI


collaboratori:  
Gabriella Ioli Carmassi  
Massimo Famigliani  
Franco Maria Rao  
Michele Lisciani  
Christopher Evans  
e  
Spaceplanners srl

OTTOBRE 2003

INTERVENTO DI RIQUALIFICAZIONE DEL COMPLESSO EX FEDERAZIONE ITALIANA DEI CONSORZI AGRICOLI, VIA DEL PORTO FLUVIALE 69/71, ROMA

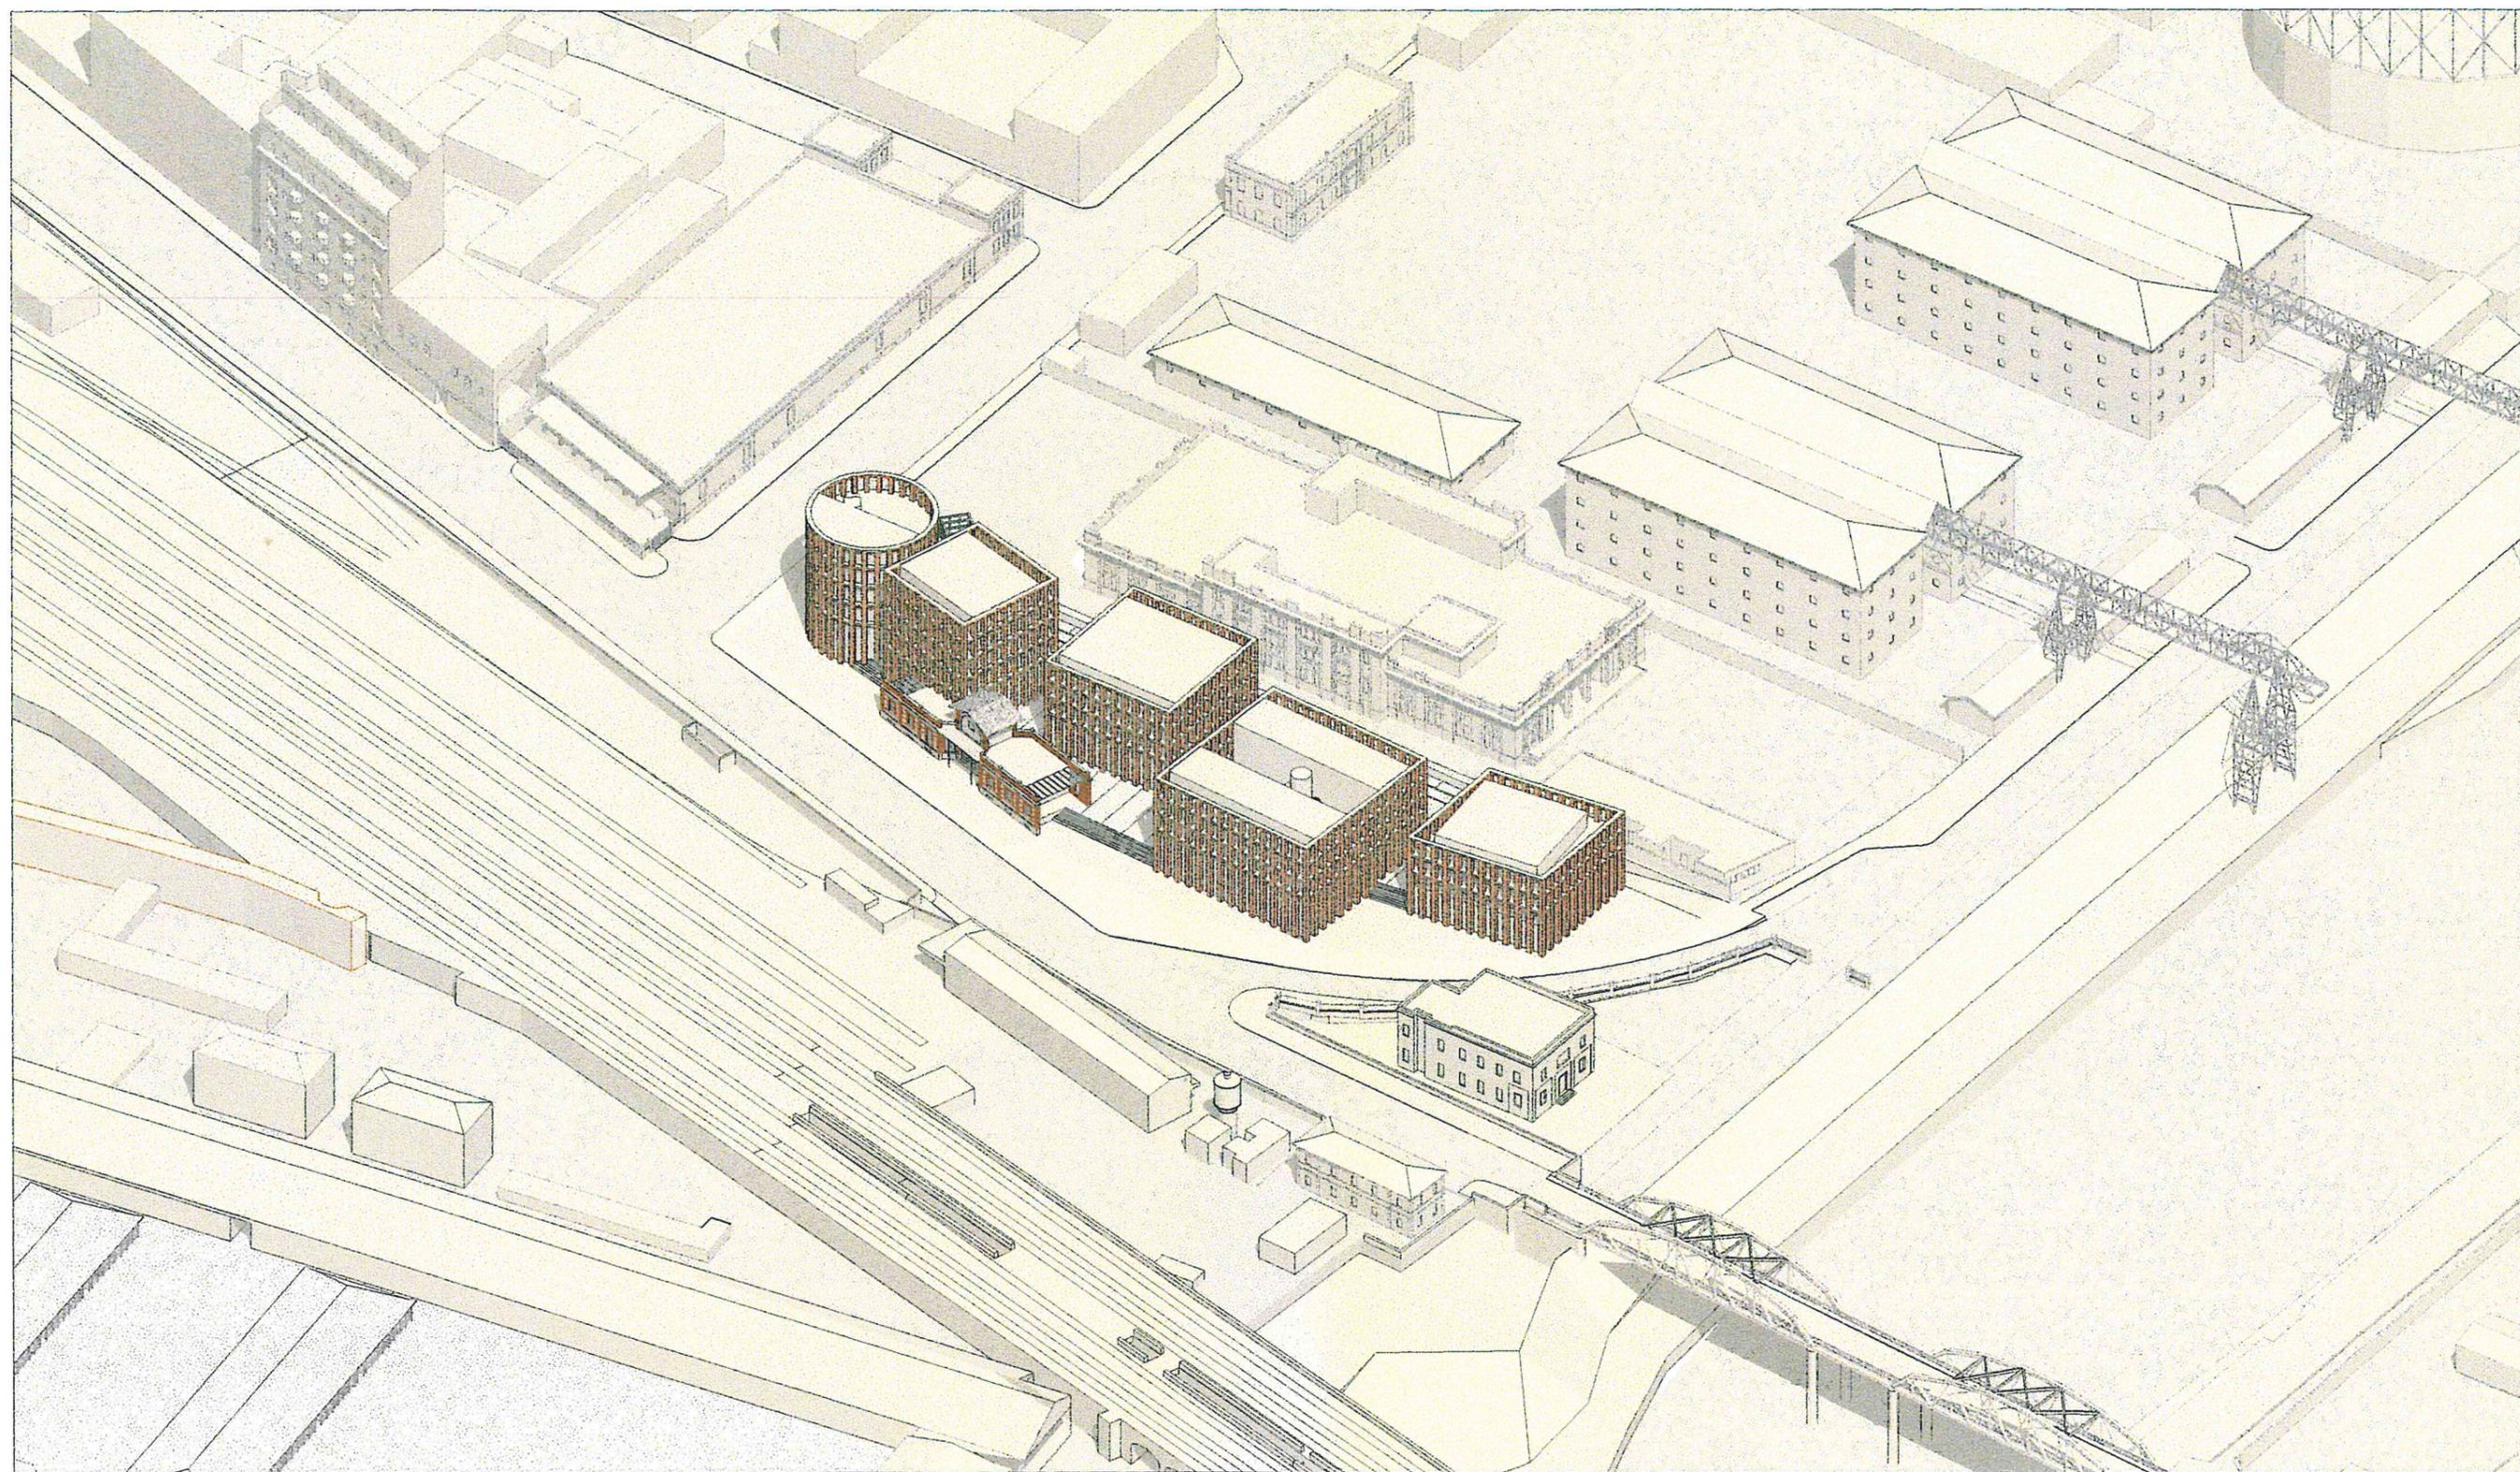


INTERVENTO DI RIQUALIFICAZIONE DEL COMPLESSO EX FEDERAZIONE ITALIANA DEI CONSORZI AGRICOLI, VIA DEL PORTO FLUVIALE 69/71, ROMA

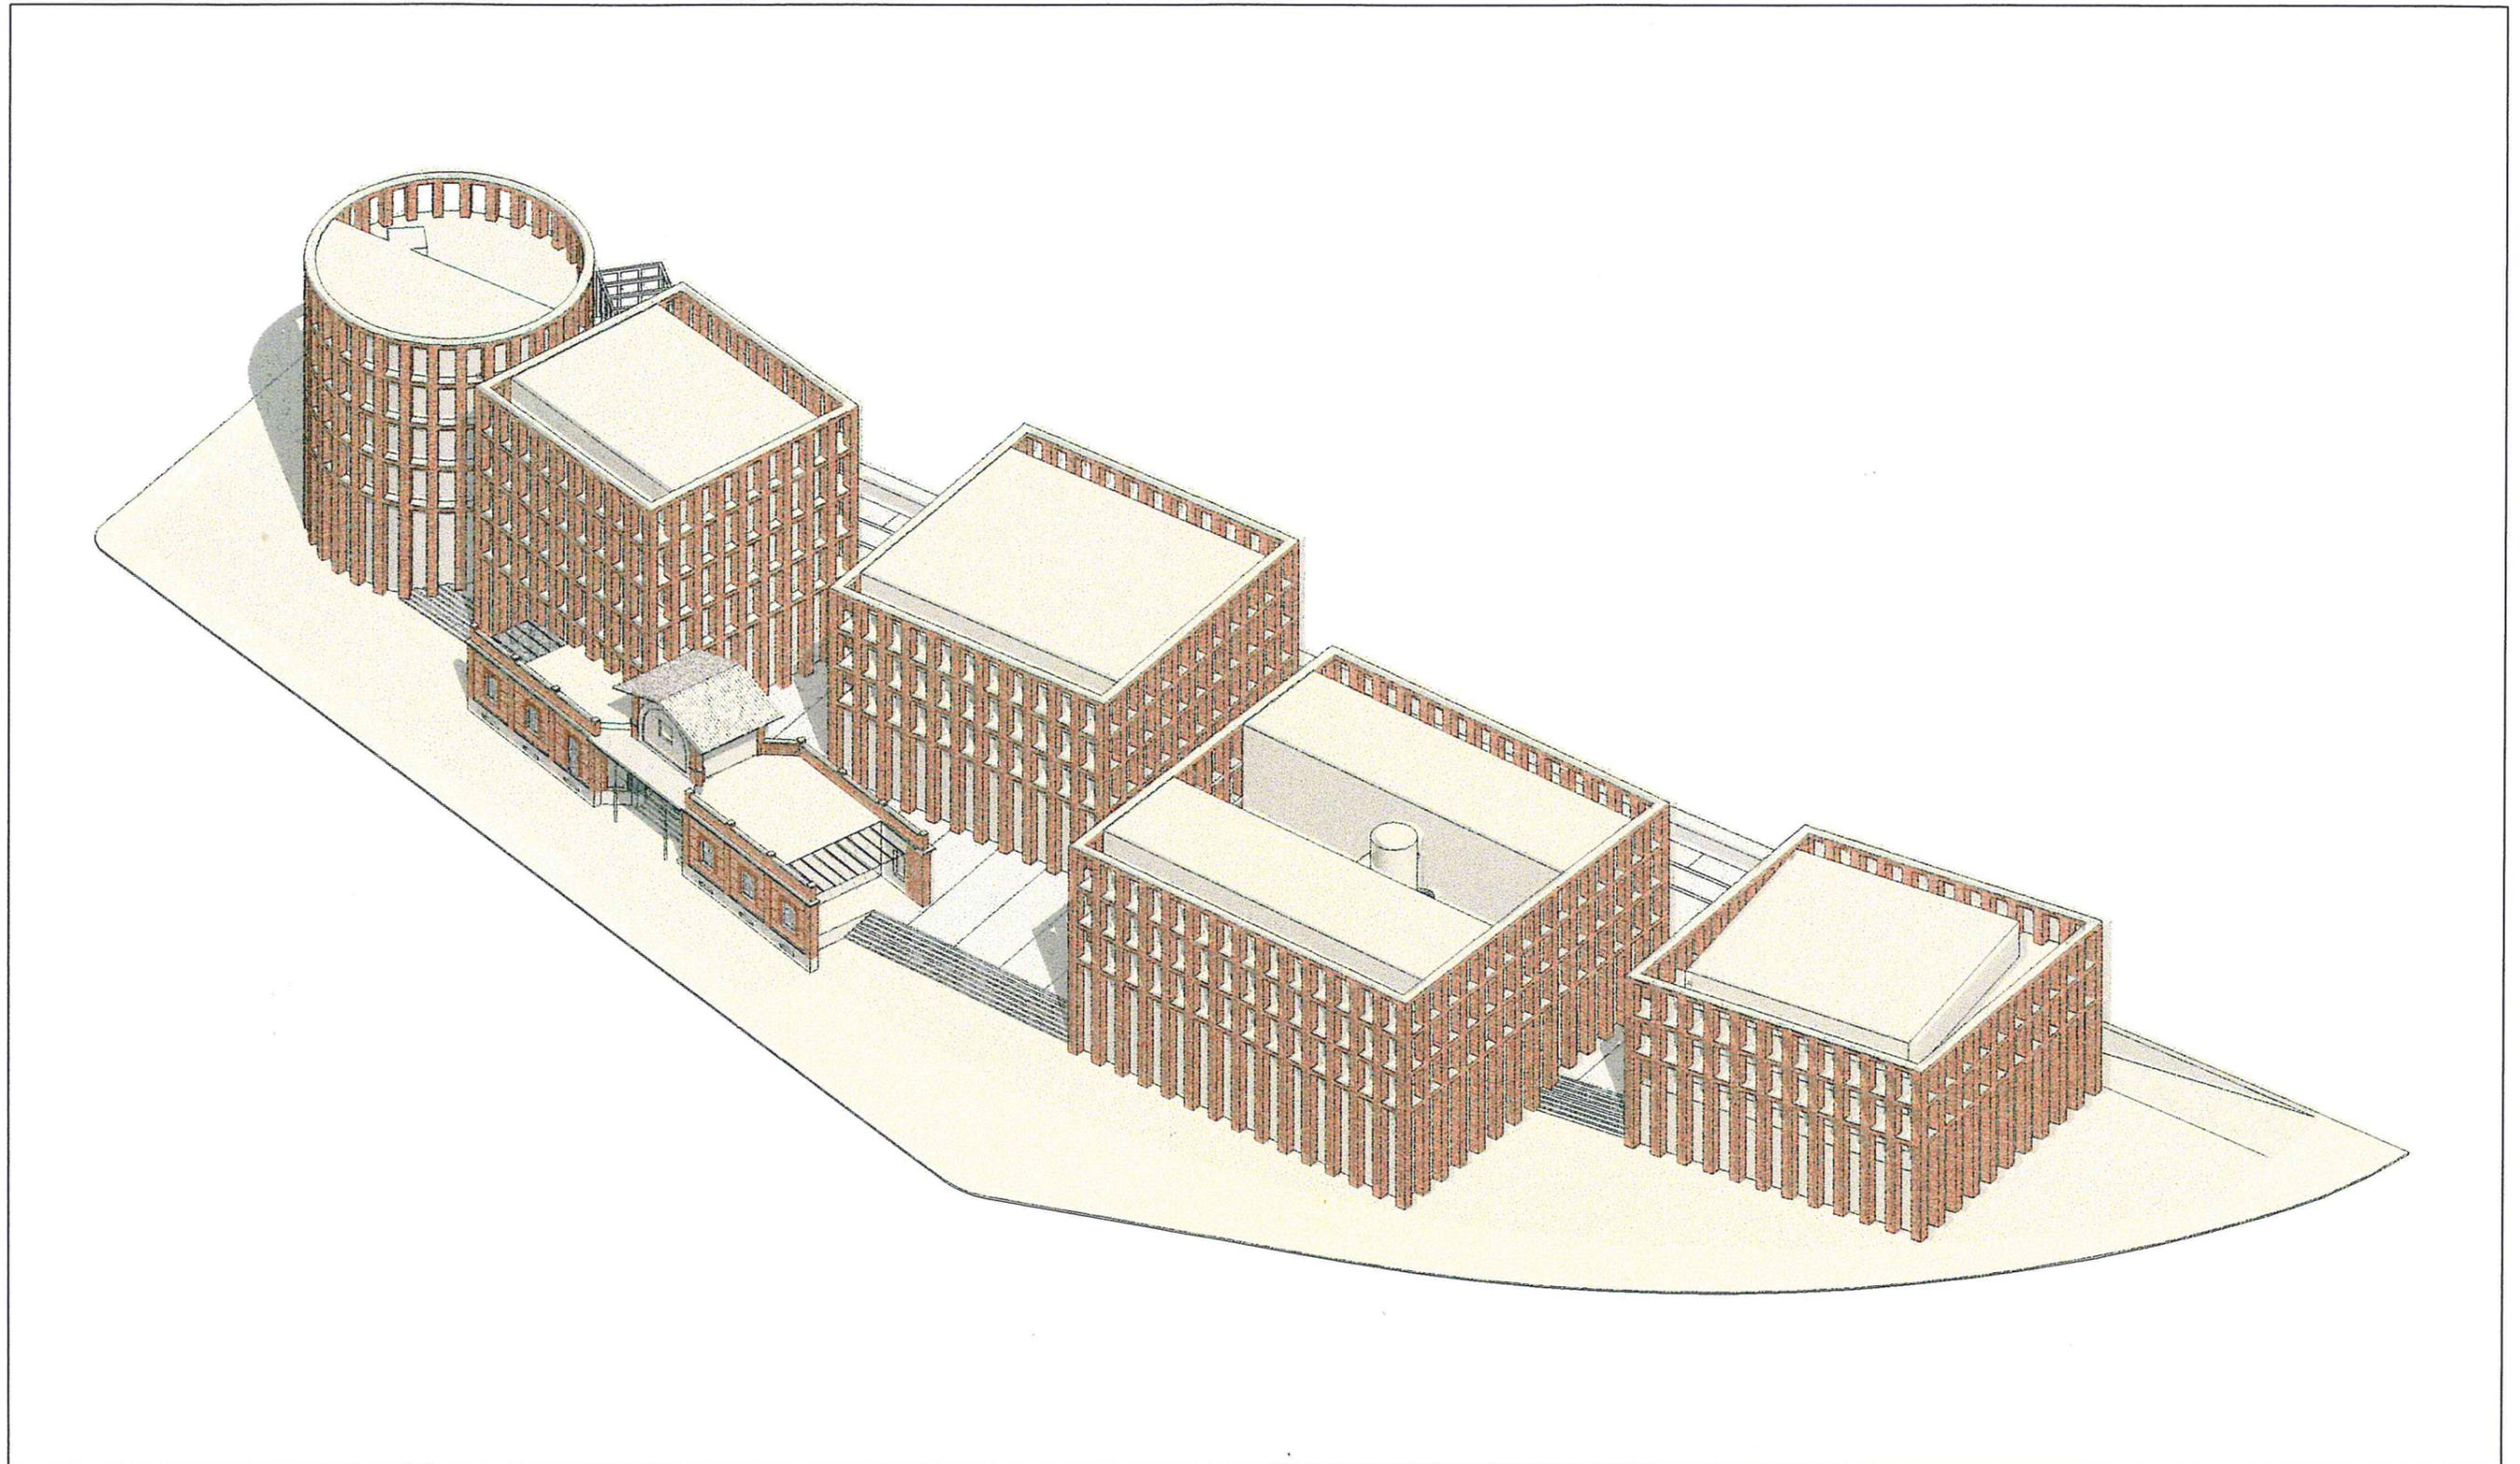

ASSONOMETRIA LATO VIA DEL PORTO FLUVIALE


INTERVENTO DI RIQUALIFICAZIONE DEL COMPLESSO EX FEDERAZIONE ITALIANA DEI CONSORZI AGRICOLI, VIA DEL PORTO FLUVIALE 69/71, ROMA

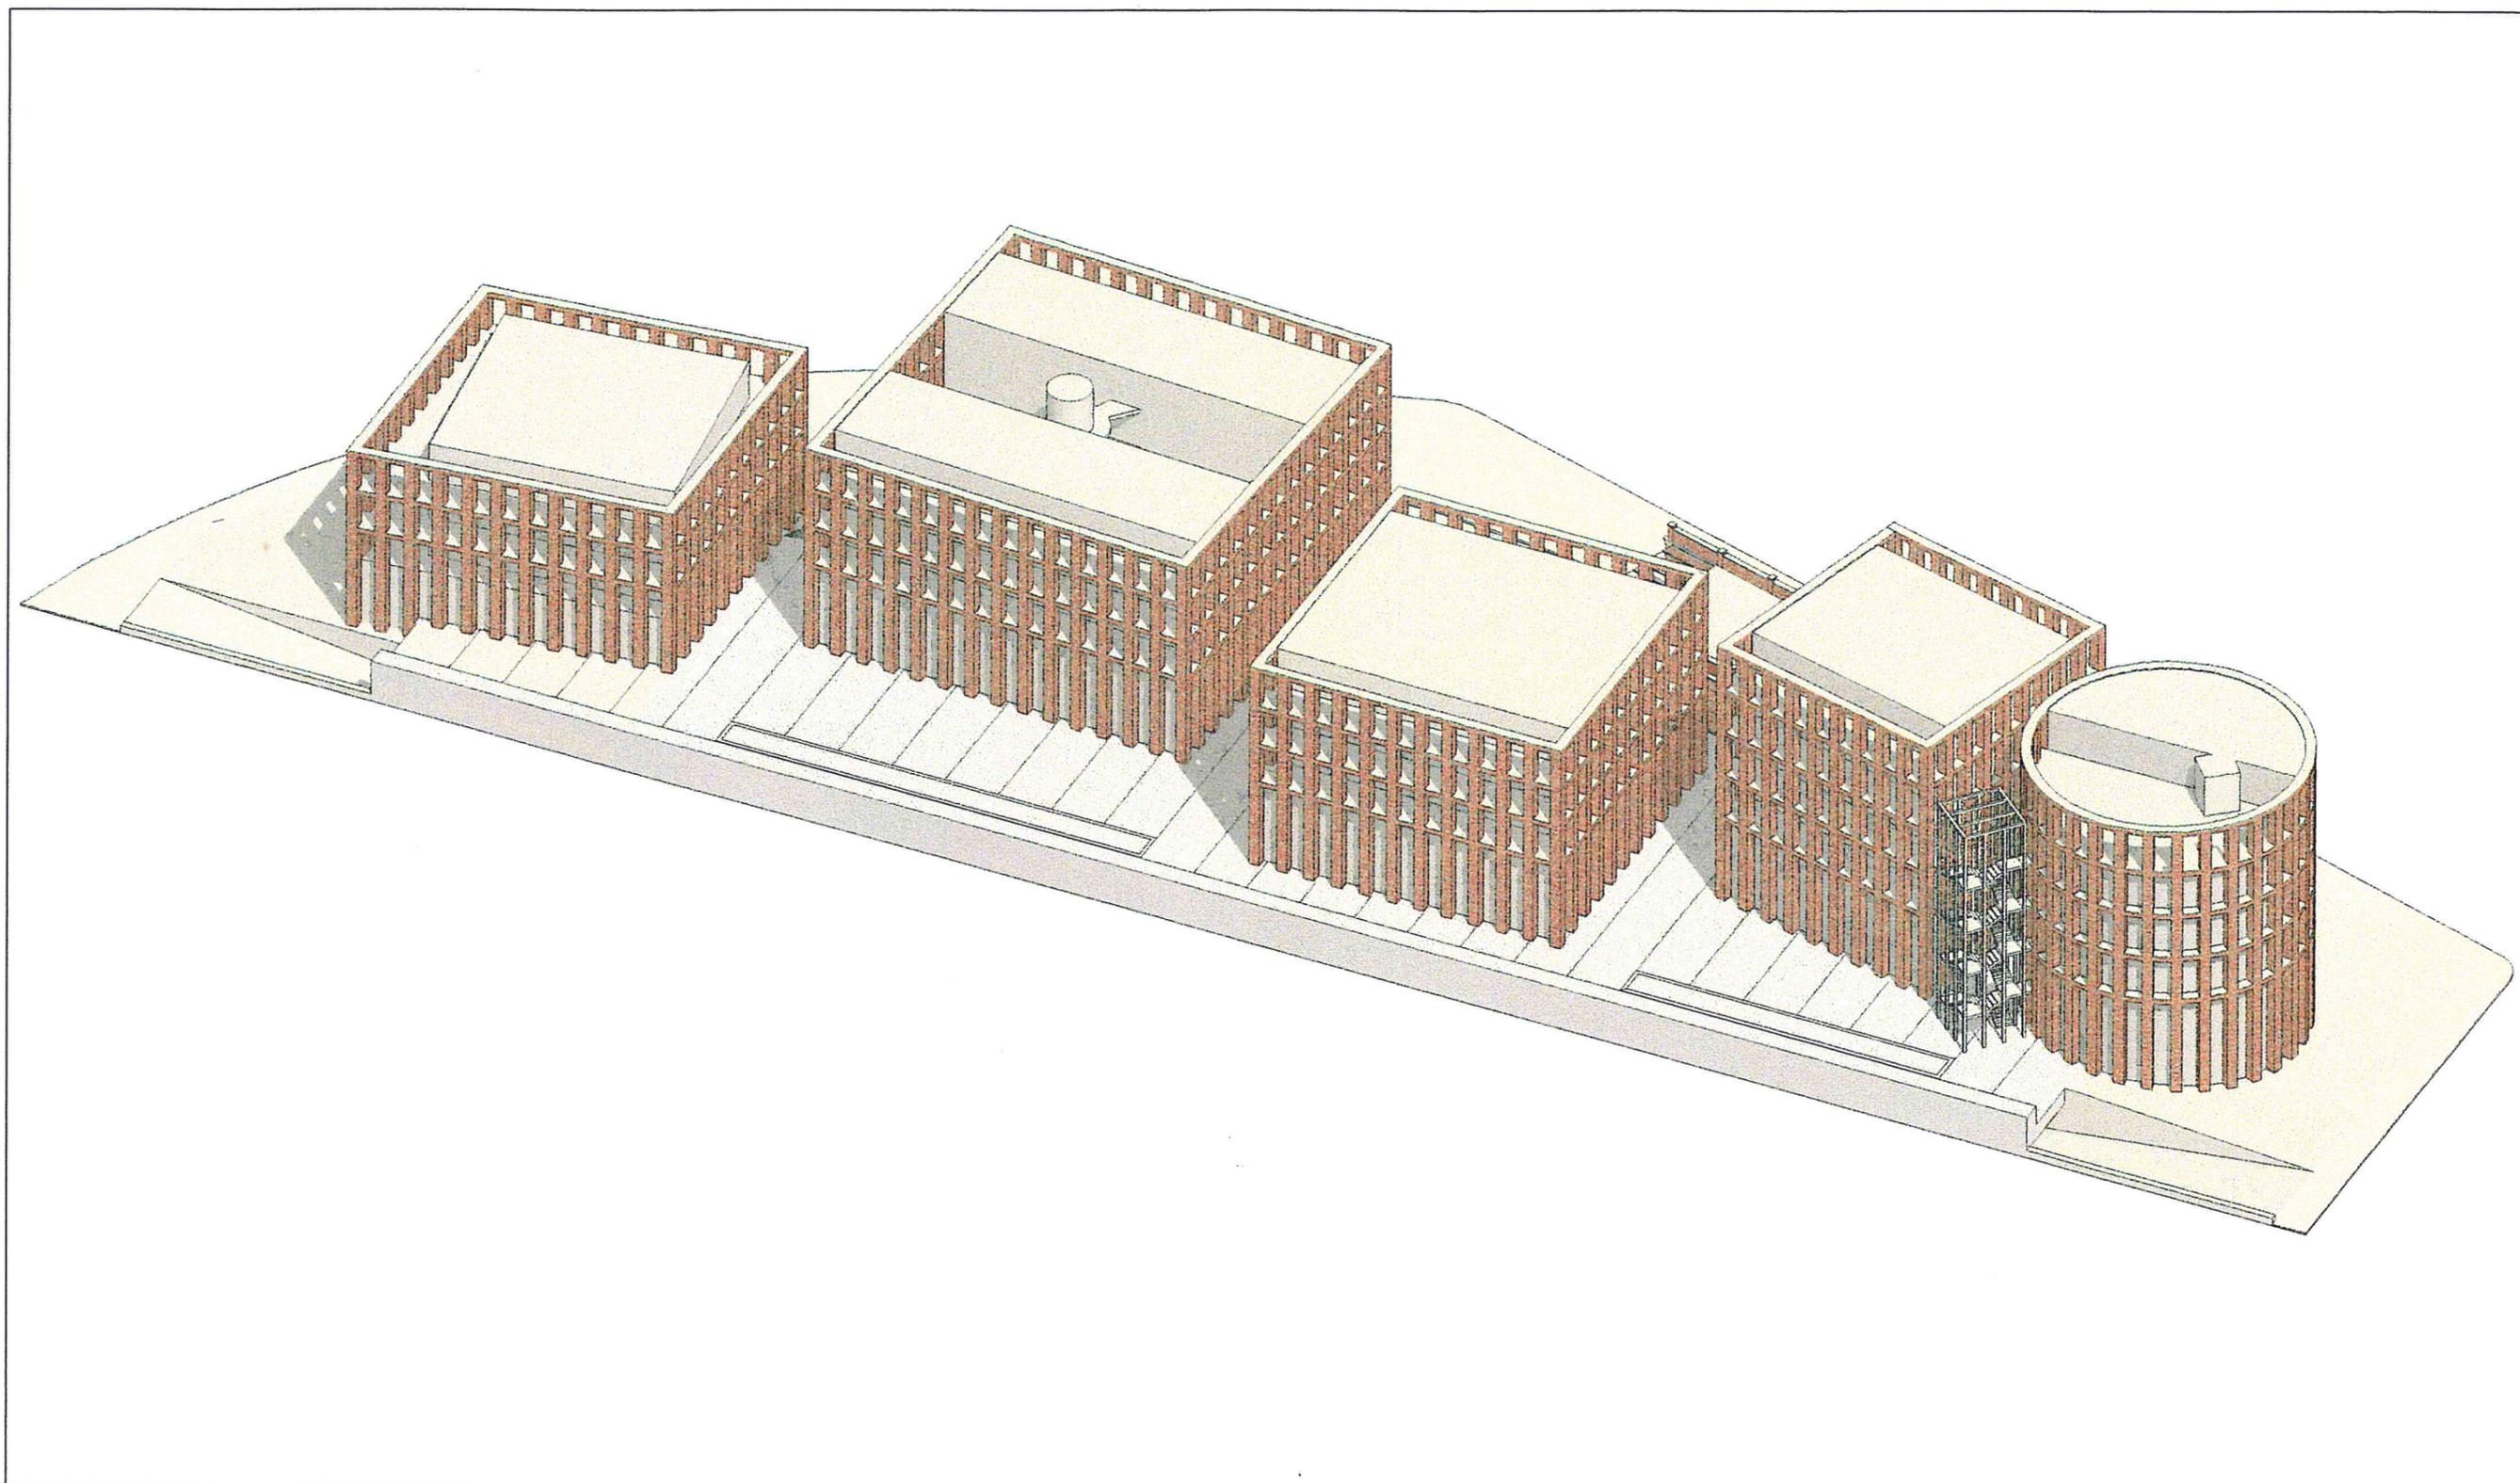


INTERVENTO DI RIQUALIFICAZIONE DEL COMPLESSO EX FEDERAZIONE ITALIANA DEI CONSORZI AGRICOLI, VIA DEL PORTO FLUVIALE 69/71, ROMA




INTERVENTO DI RIQUALIFICAZIONE DEL COMPLESSO EX FEDERAZIONE ITALIANA DEI CONSORZI AGRICOLI, VIA DEL PORTO FLUVIALE 69/71, ROMA

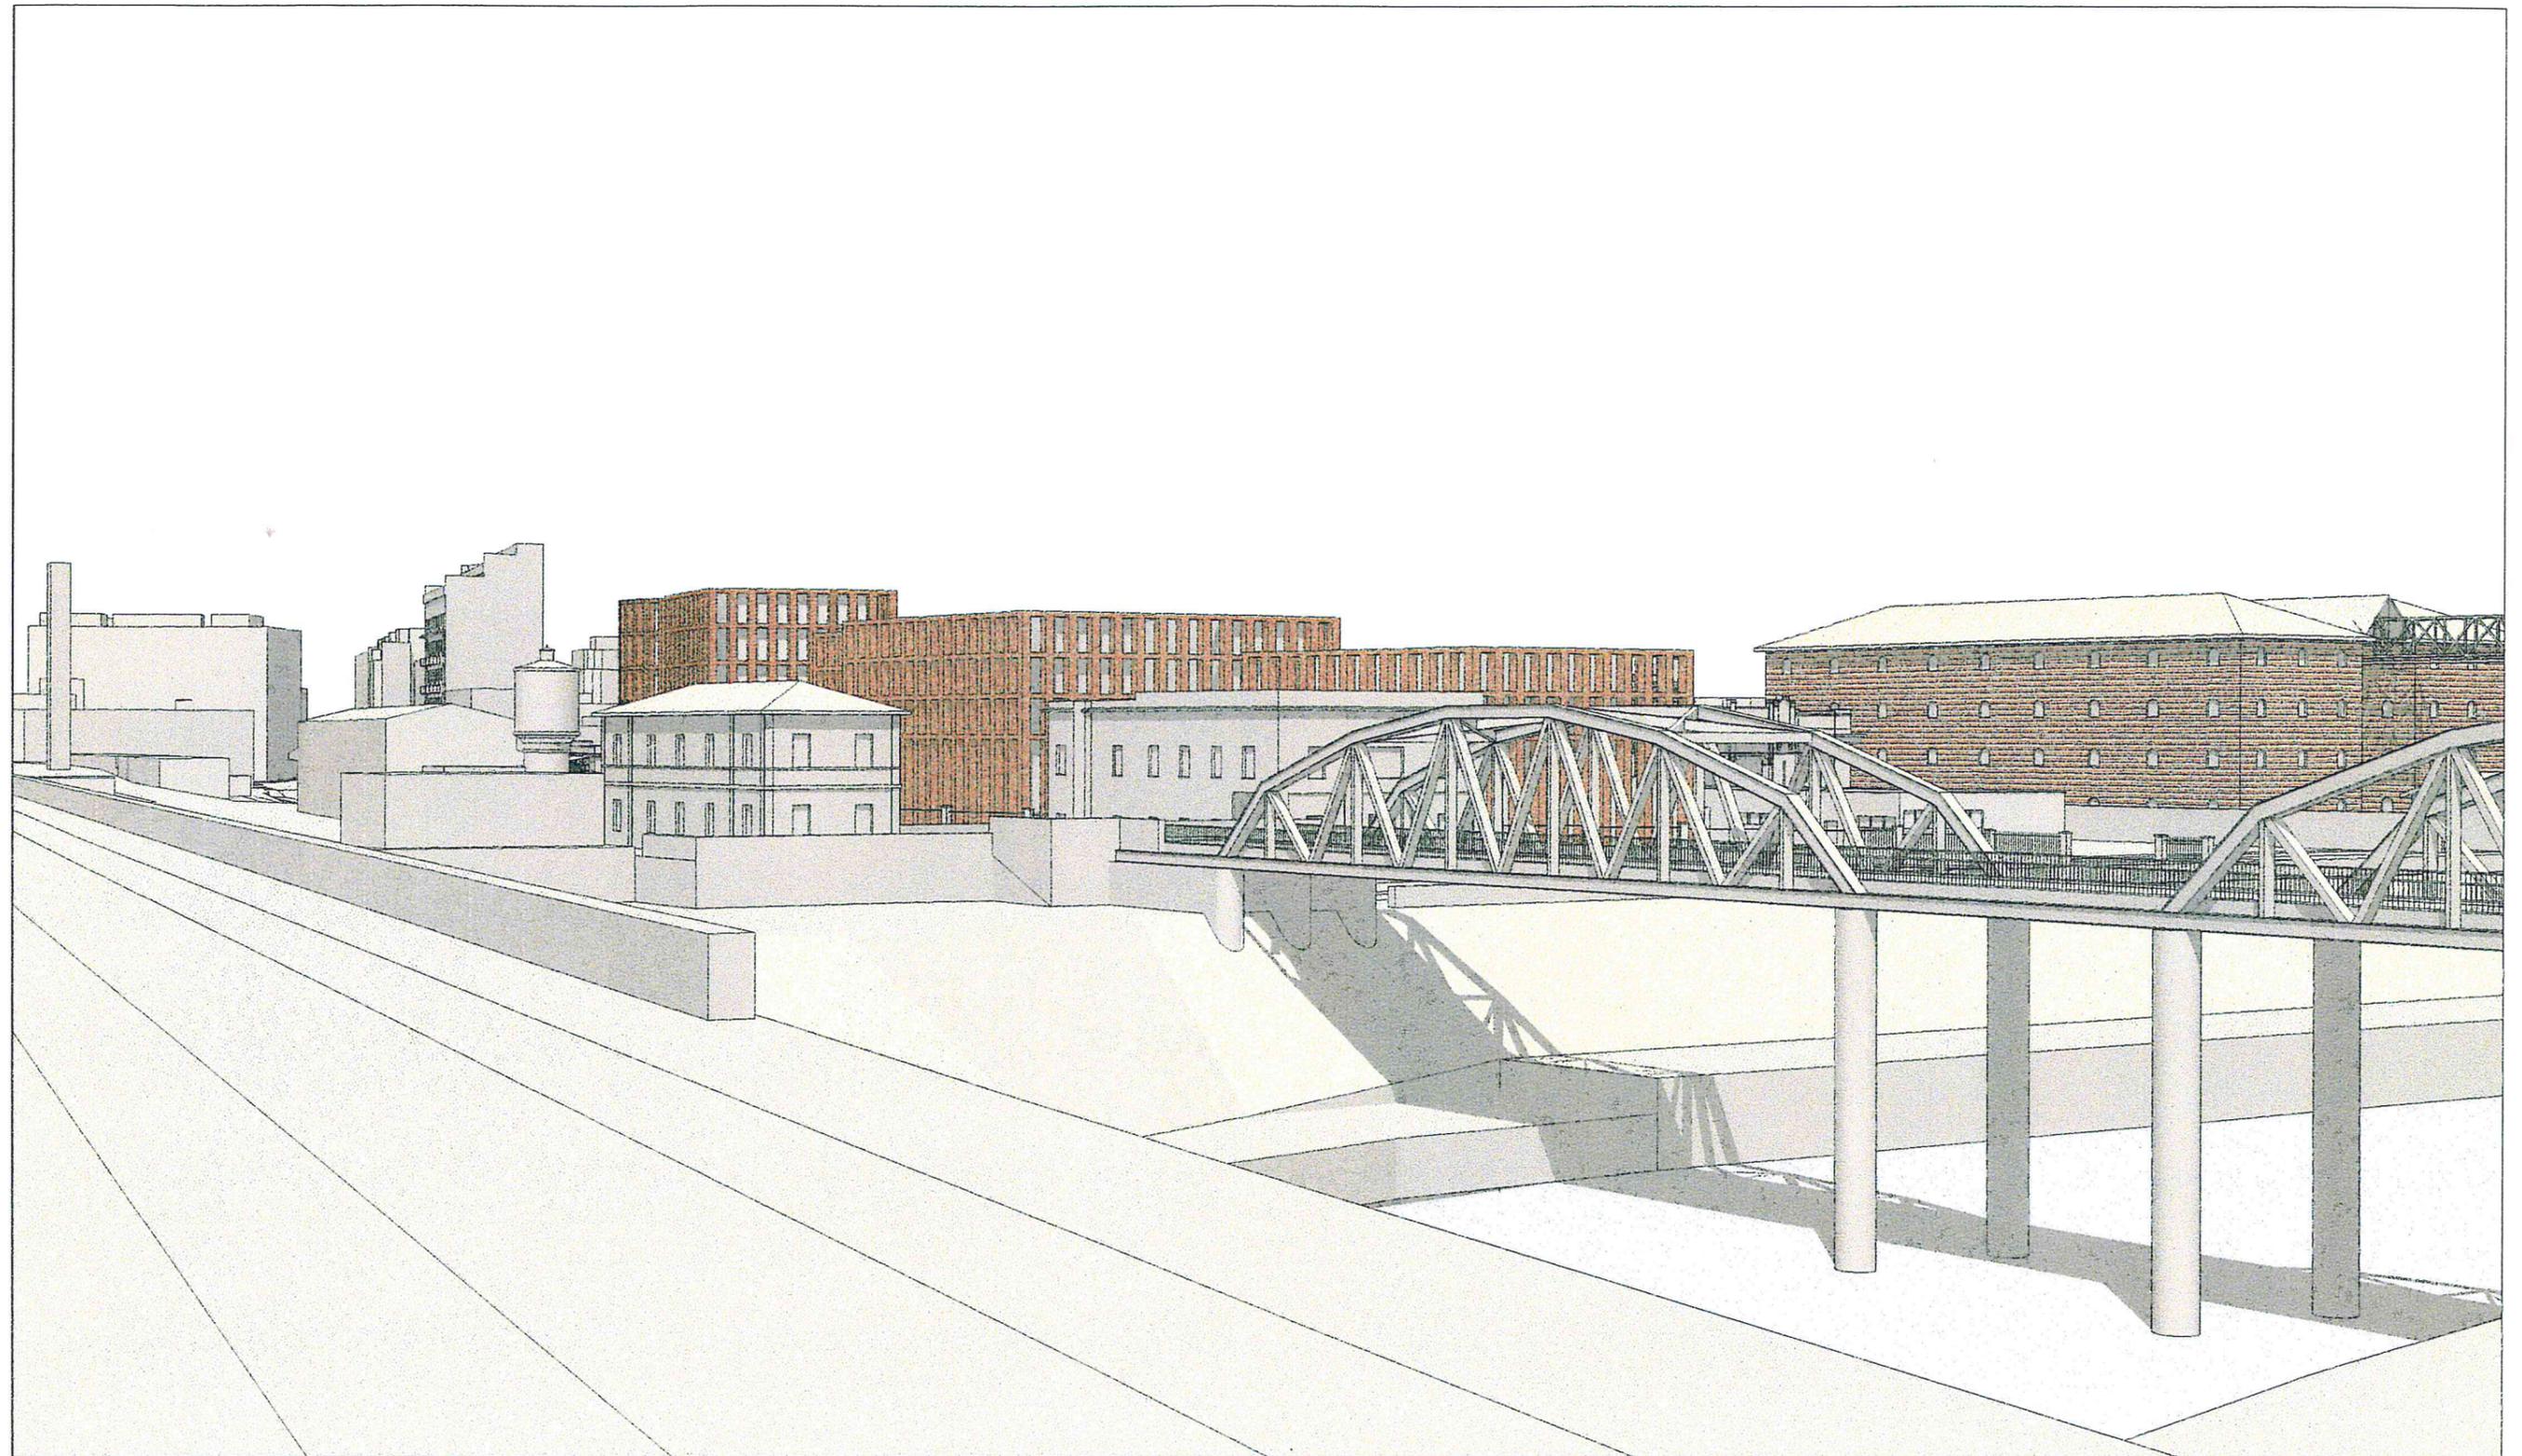

INTERVENTO DI RIQUALIFICAZIONE DEL COMPLESSO EX FEDERAZIONE ITALIANA DEI CONSORZI AGRICOLI, VIA DEL PORTO FLUVIALE 69/71, ROMA

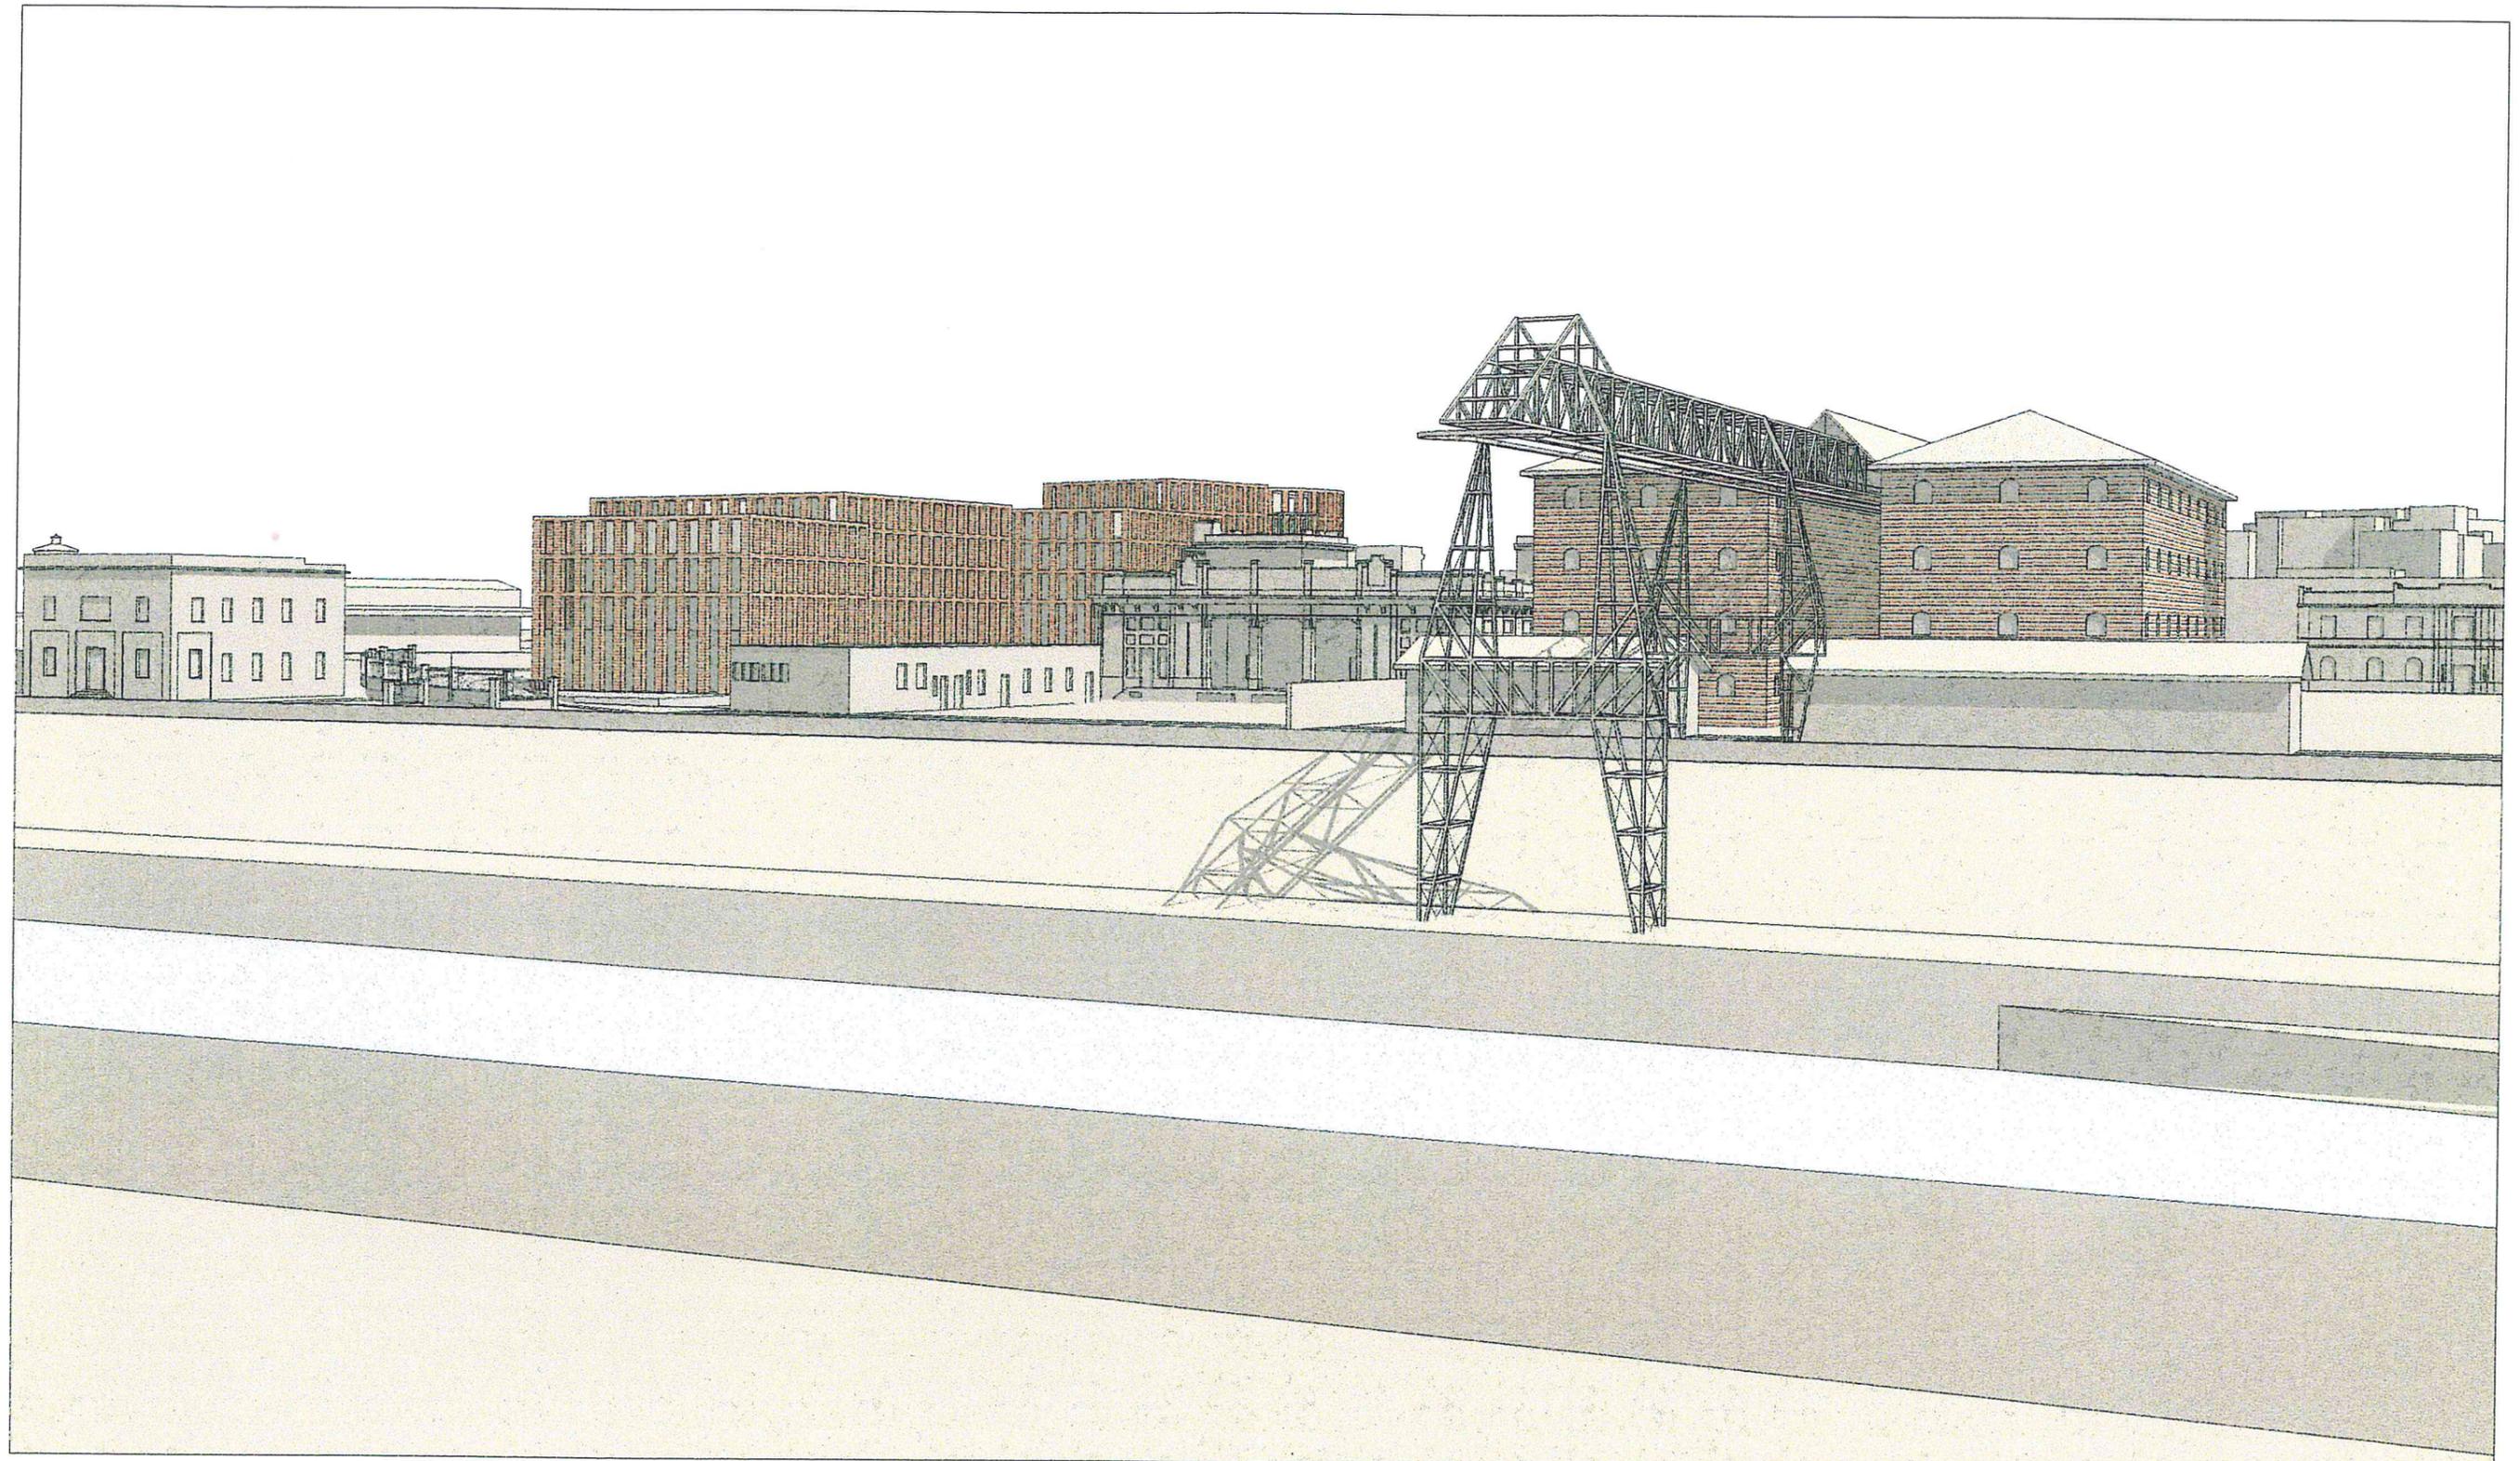


INTERVENTO DI RIQUALIFICAZIONE DEL COMPLESSO EX FEDERAZIONE ITALIANA DEI CONSORZI AGRICOLI, VIA DEL PORTO FLUVIALE 69/71, ROMA

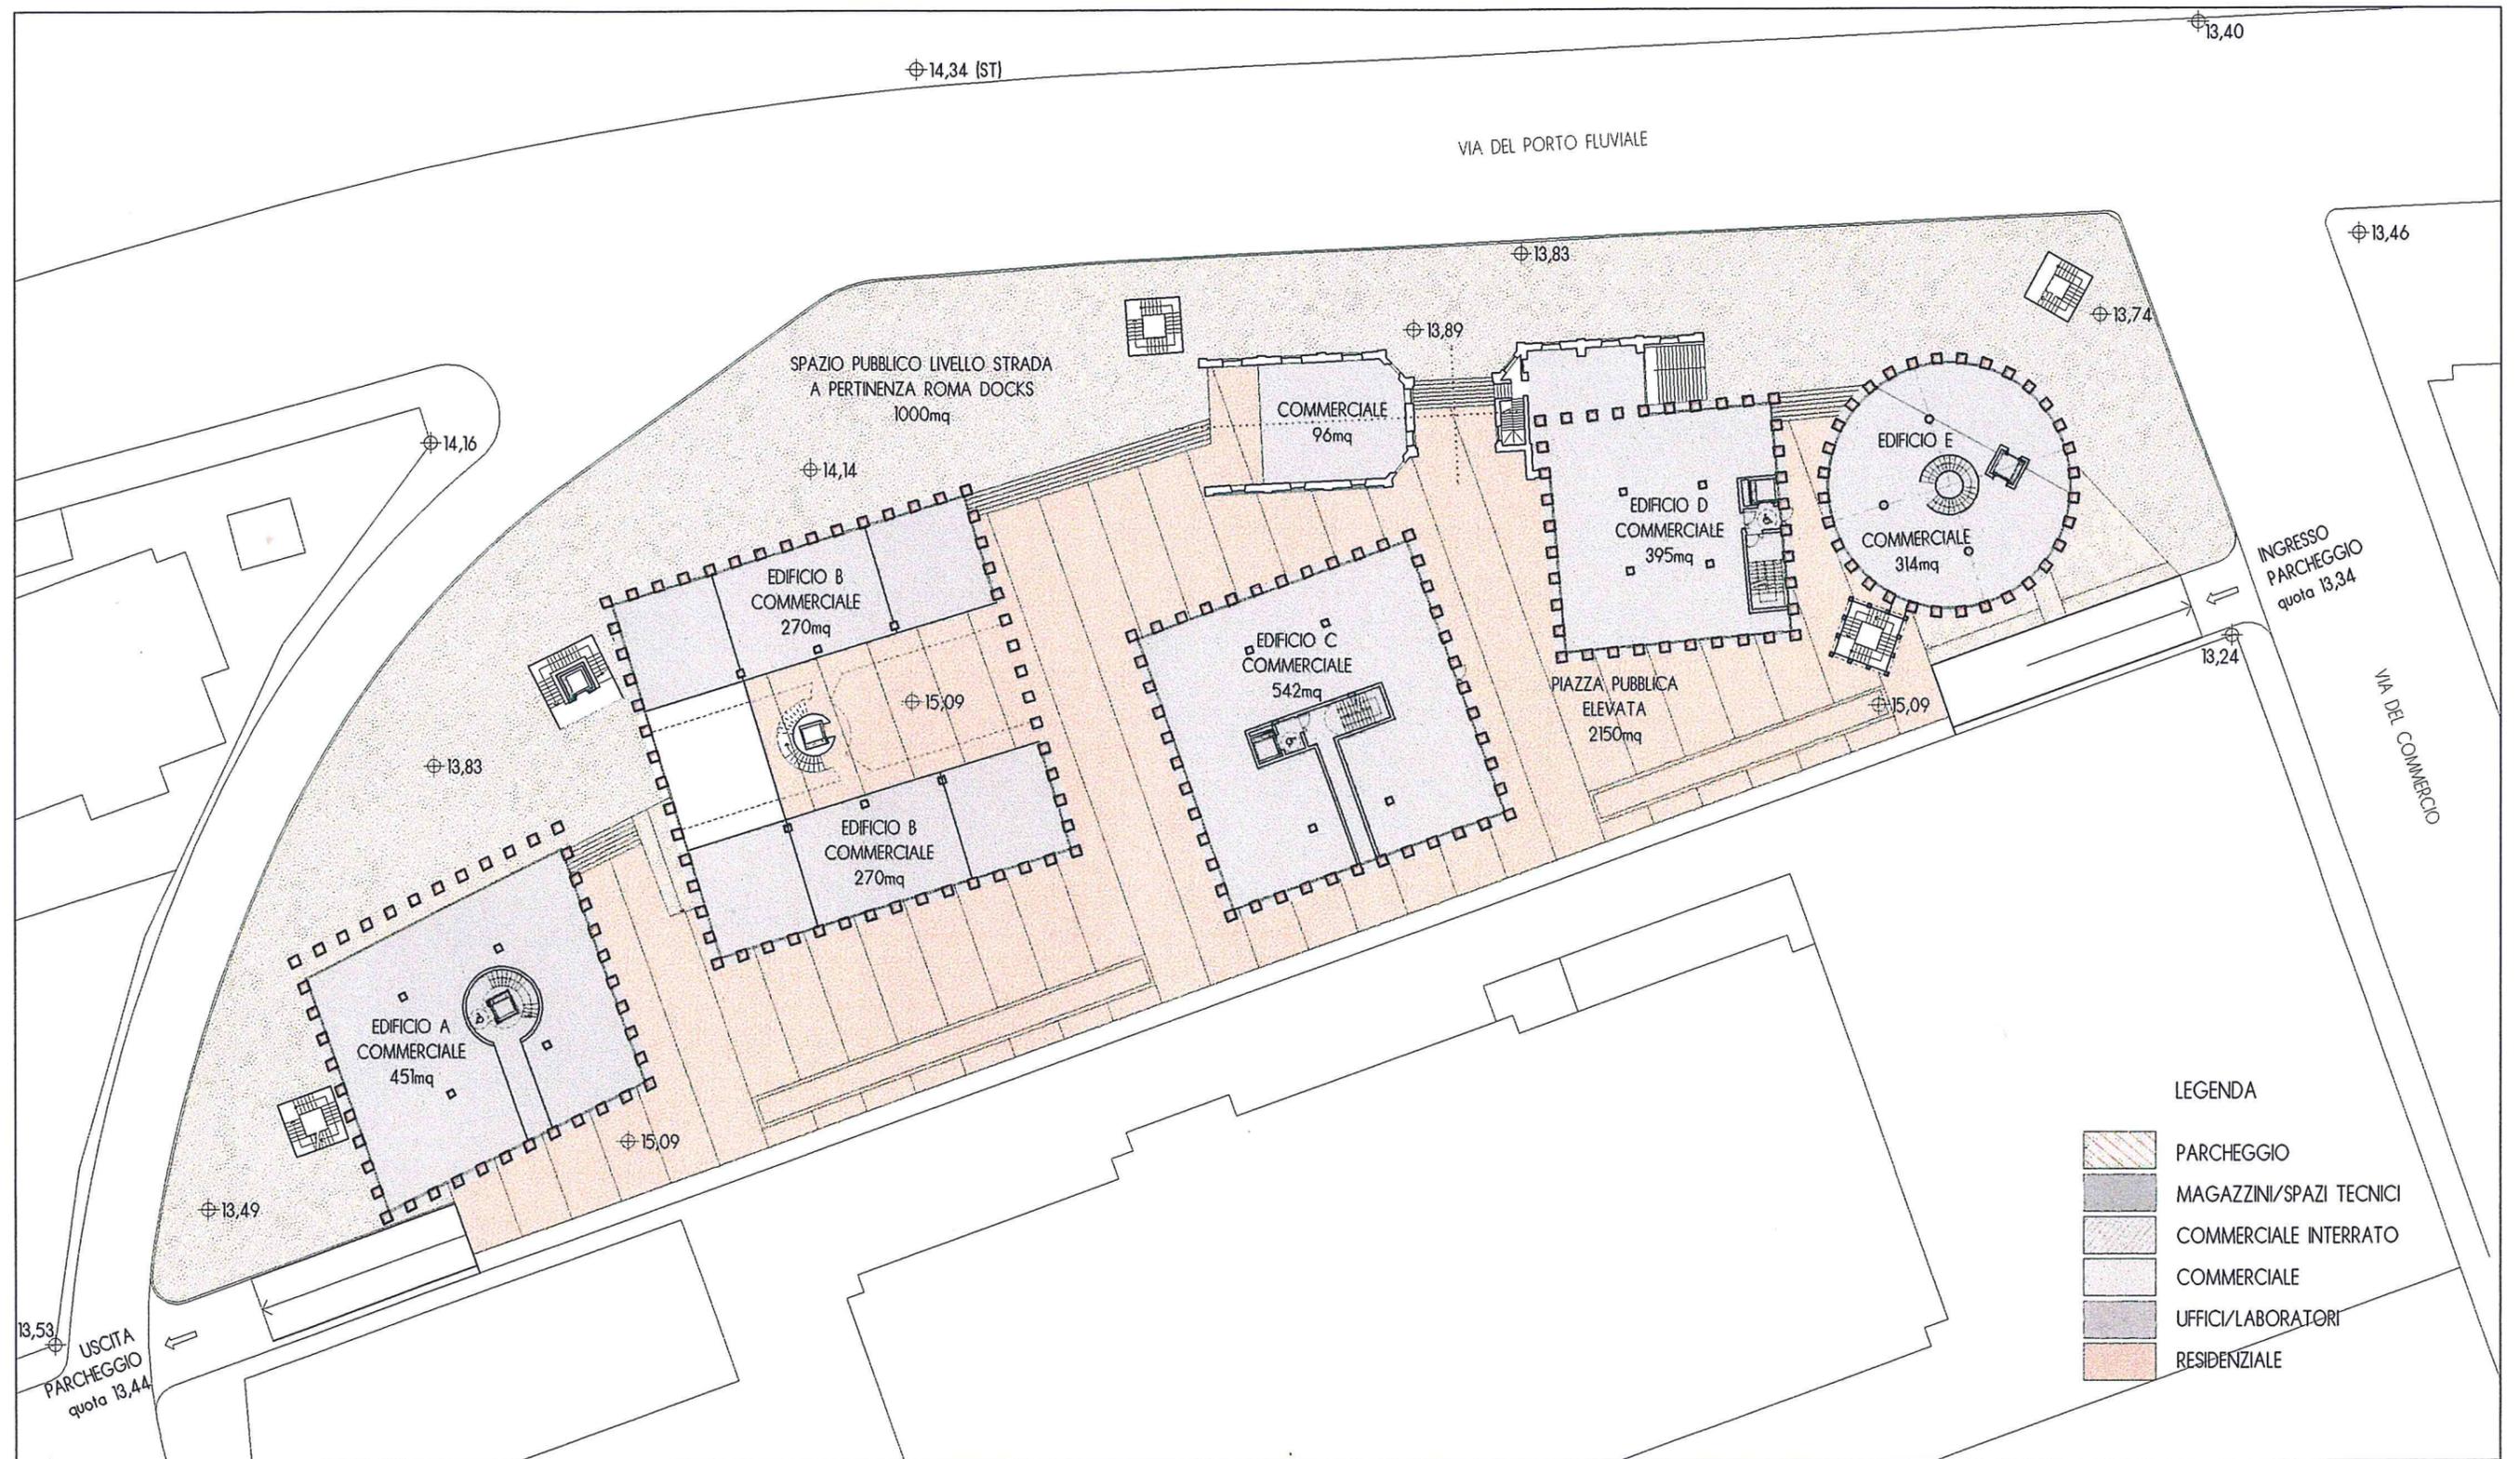

PLANIMETRIA PIANO TERRA, Quote ca13,89m e 15,09m, SCALA 1:500

20 OTTOBRE 2003

INTERVENTO DI RIQUALIFICAZIONE DEL COMPLESSO EX FEDERAZIONE ITALIANA DEI CONSORZI AGRICOLI, VIA DEL PORTO FLUVIALE 69/71, ROMA

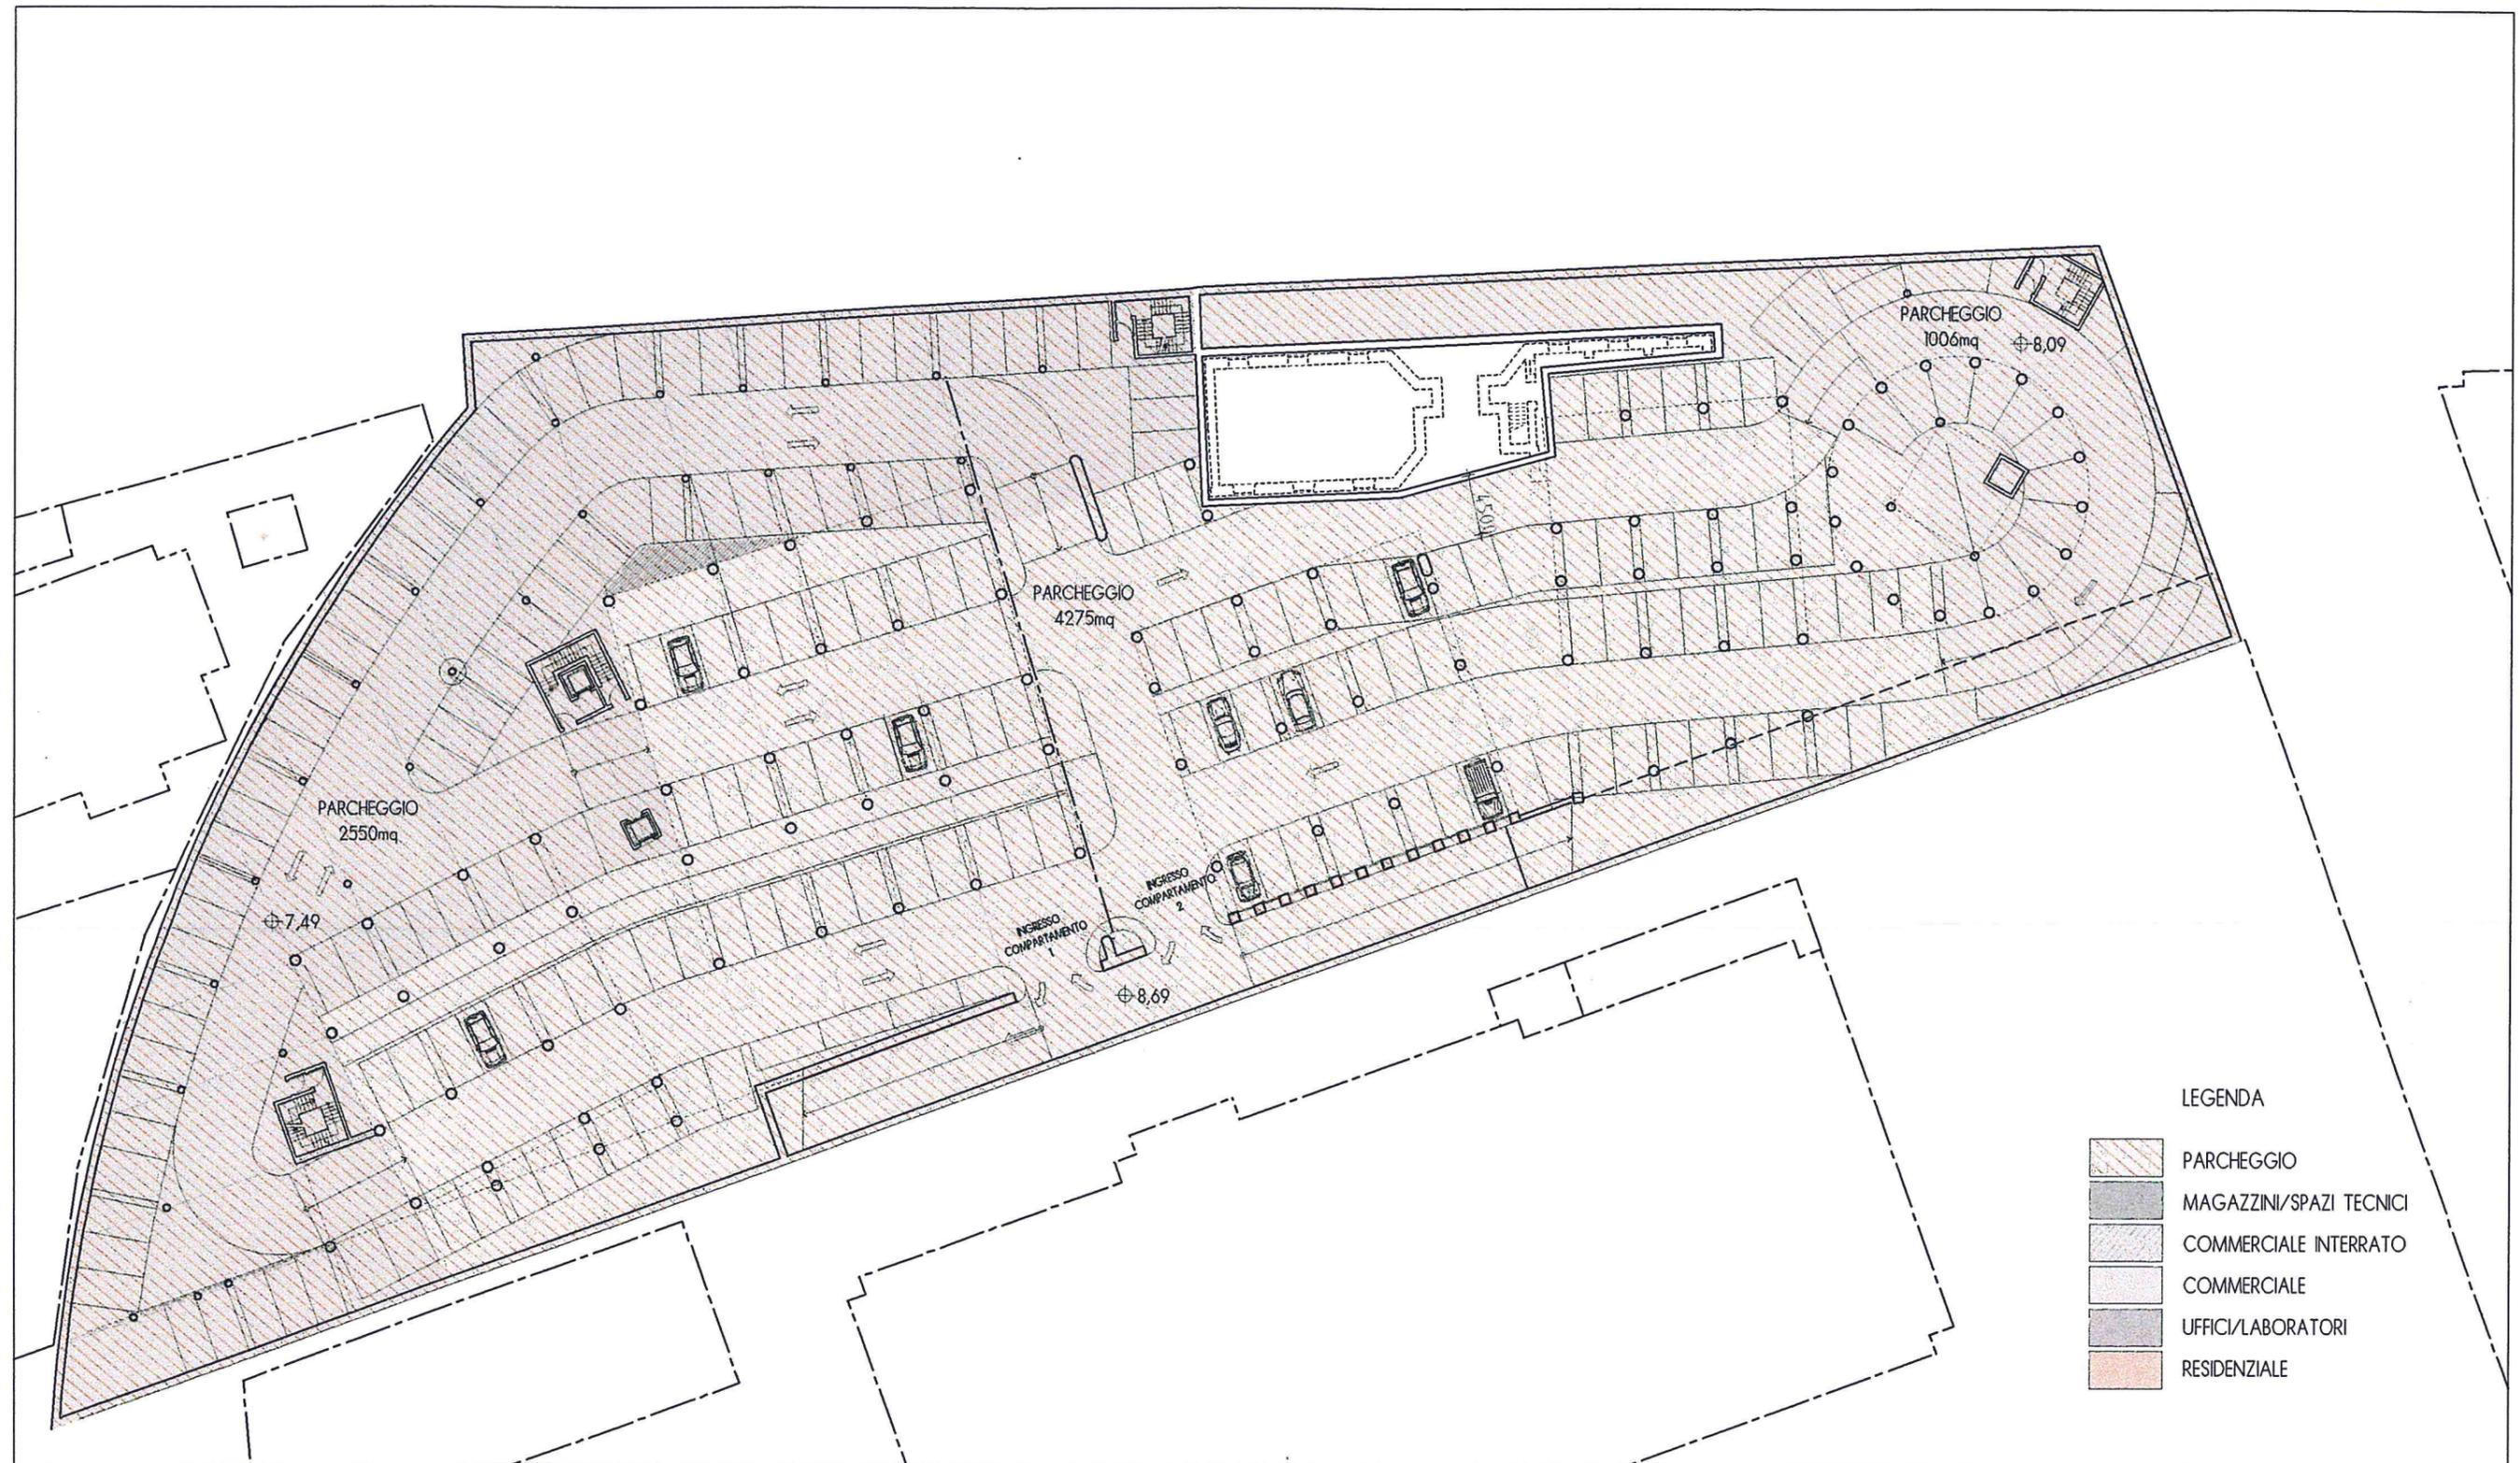


PLANIMETRIA SECONDO INTERRATO, Quote 7,49, 8,09 e 8,69m, SCALA 1:500

20 OTTOBRE 2003




INTERVENTO DI RIQUALIFICAZIONE DEL COMPLESSO EX FEDERAZIONE ITALIANA DEI CONSORZI AGRICOLI, VIA DEL PORTO FLUVIALE 69/71, ROMA

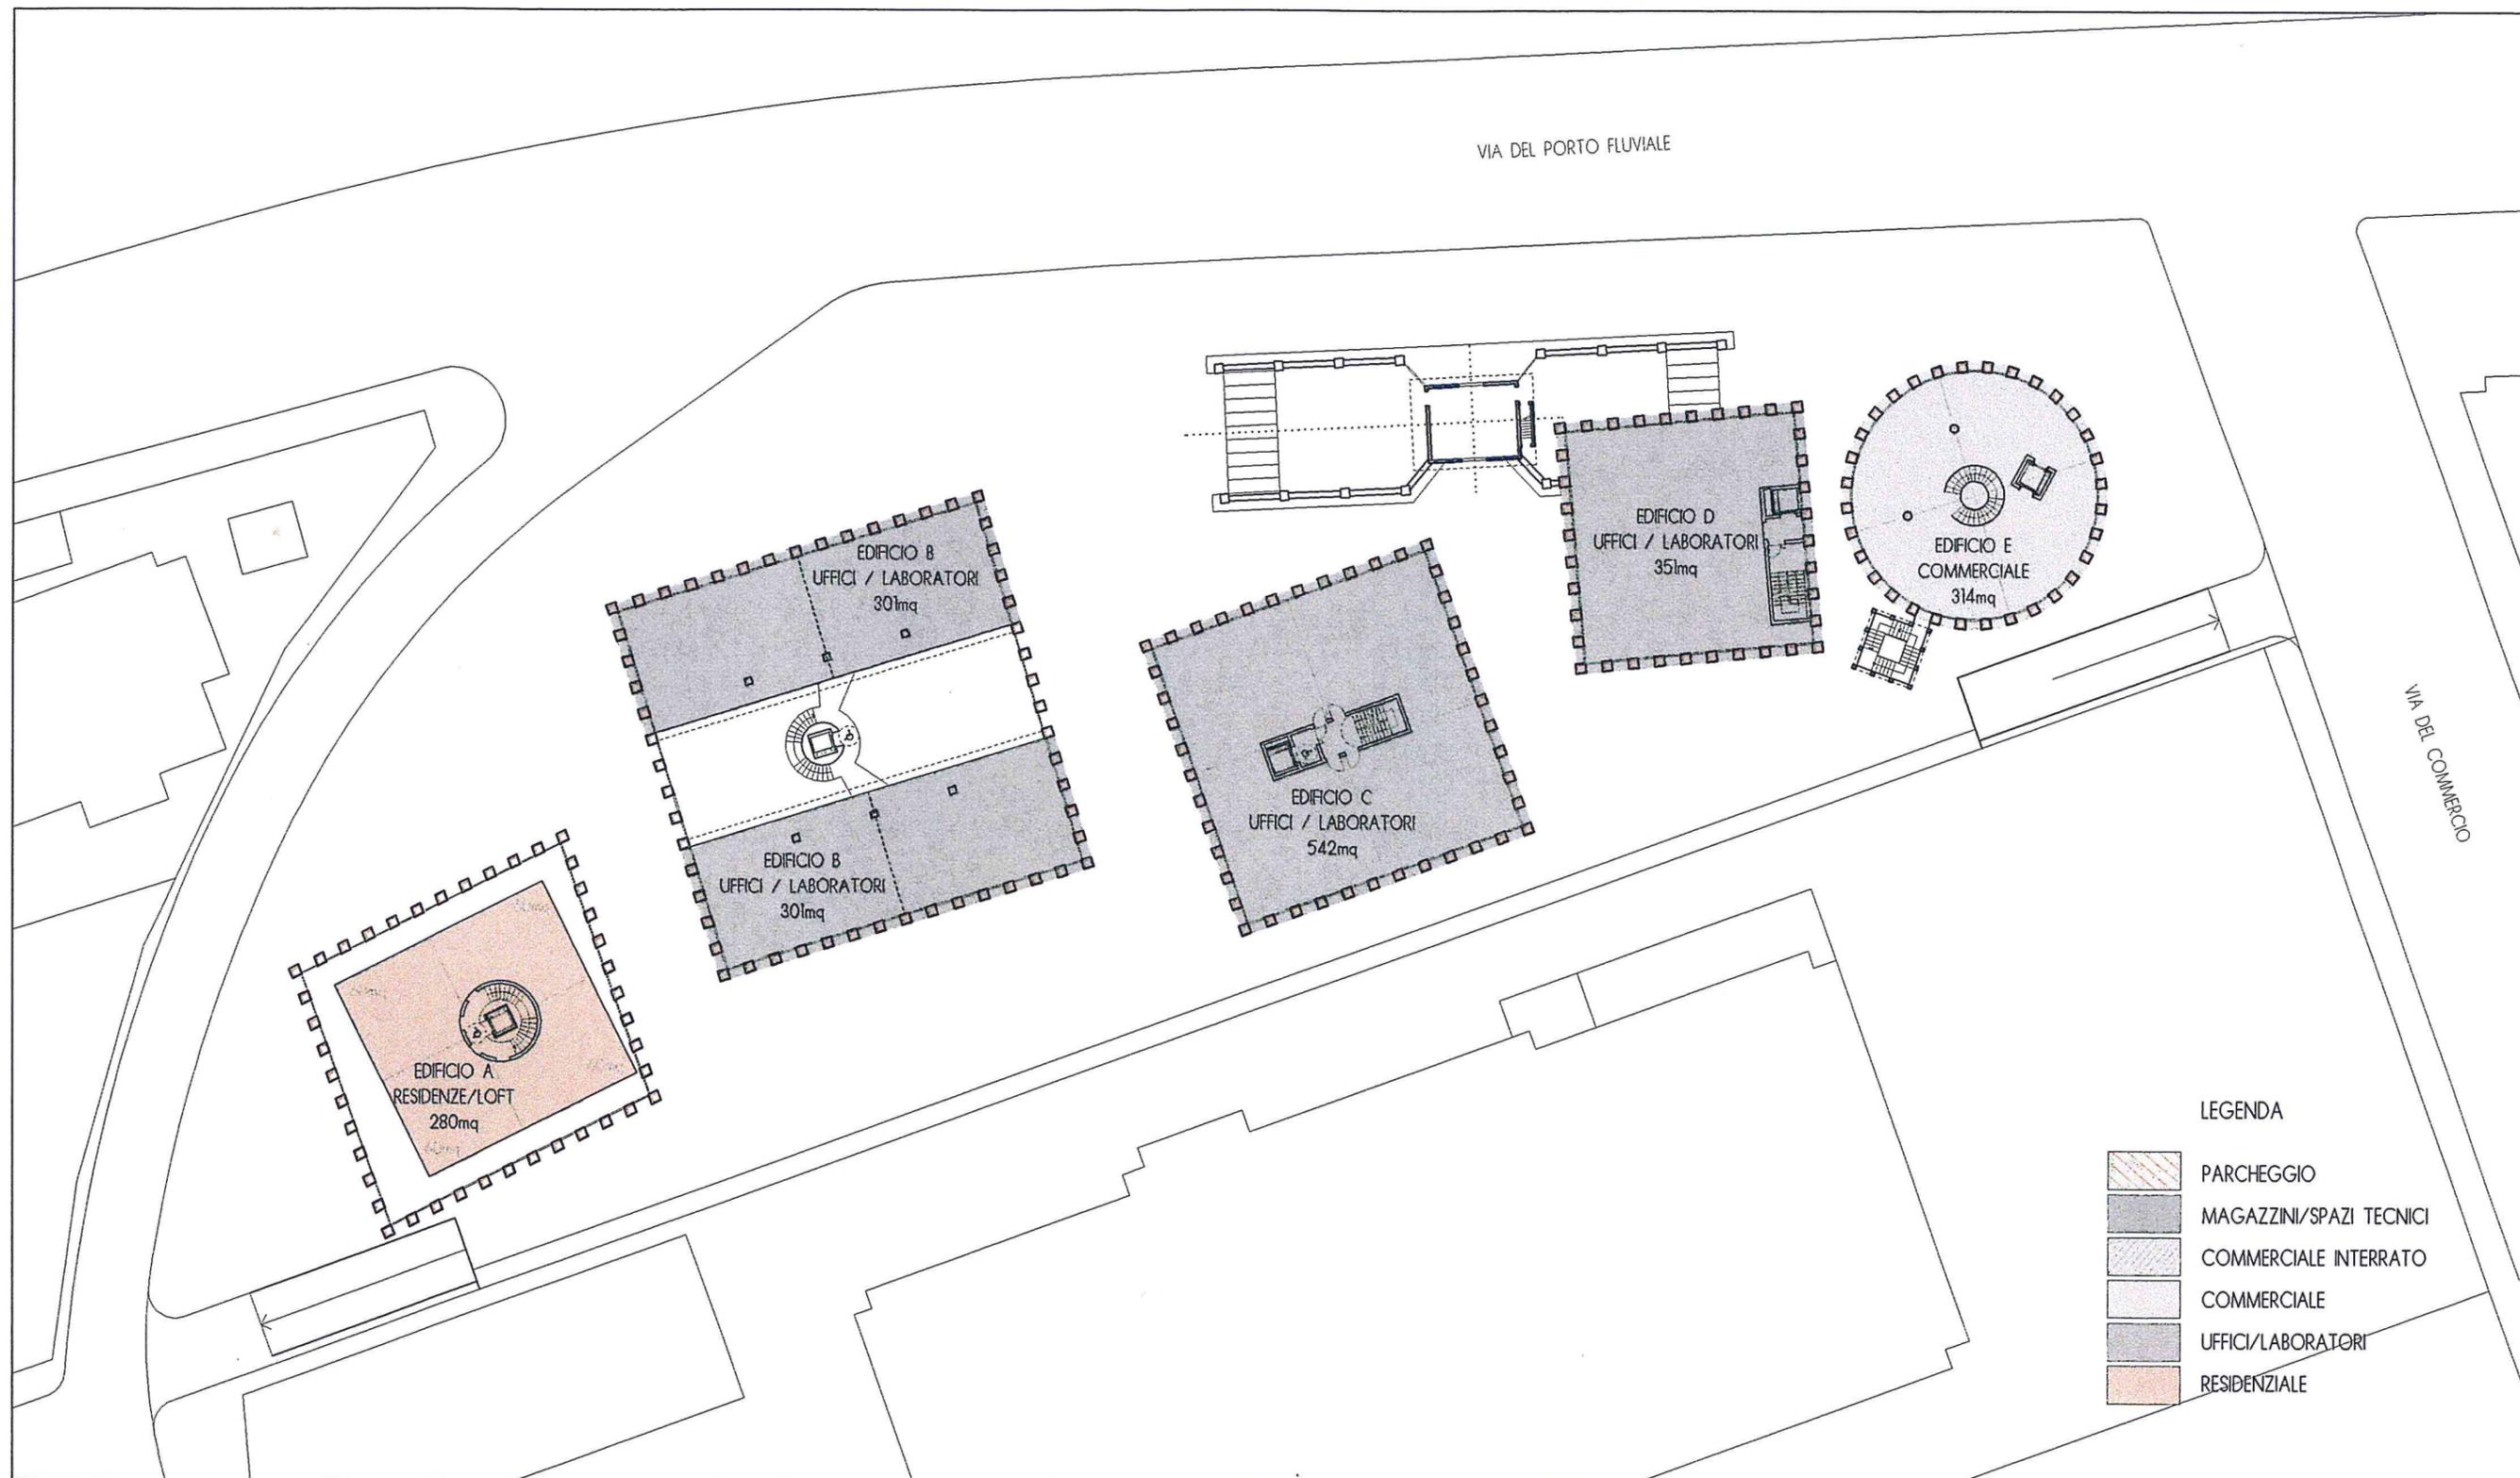

PLANIMETRIA PIANO PRIMO, Quota 18,59m, SCALA 1:500

20 OTTOBRE 2003


INTERVENTO DI RIQUALIFICAZIONE DEL COMPLESSO EX FEDERAZIONE ITALIANA DEI CONSORZI AGRICOLI, VIA DEL PORTO FLUVIALE 69/71, ROMA

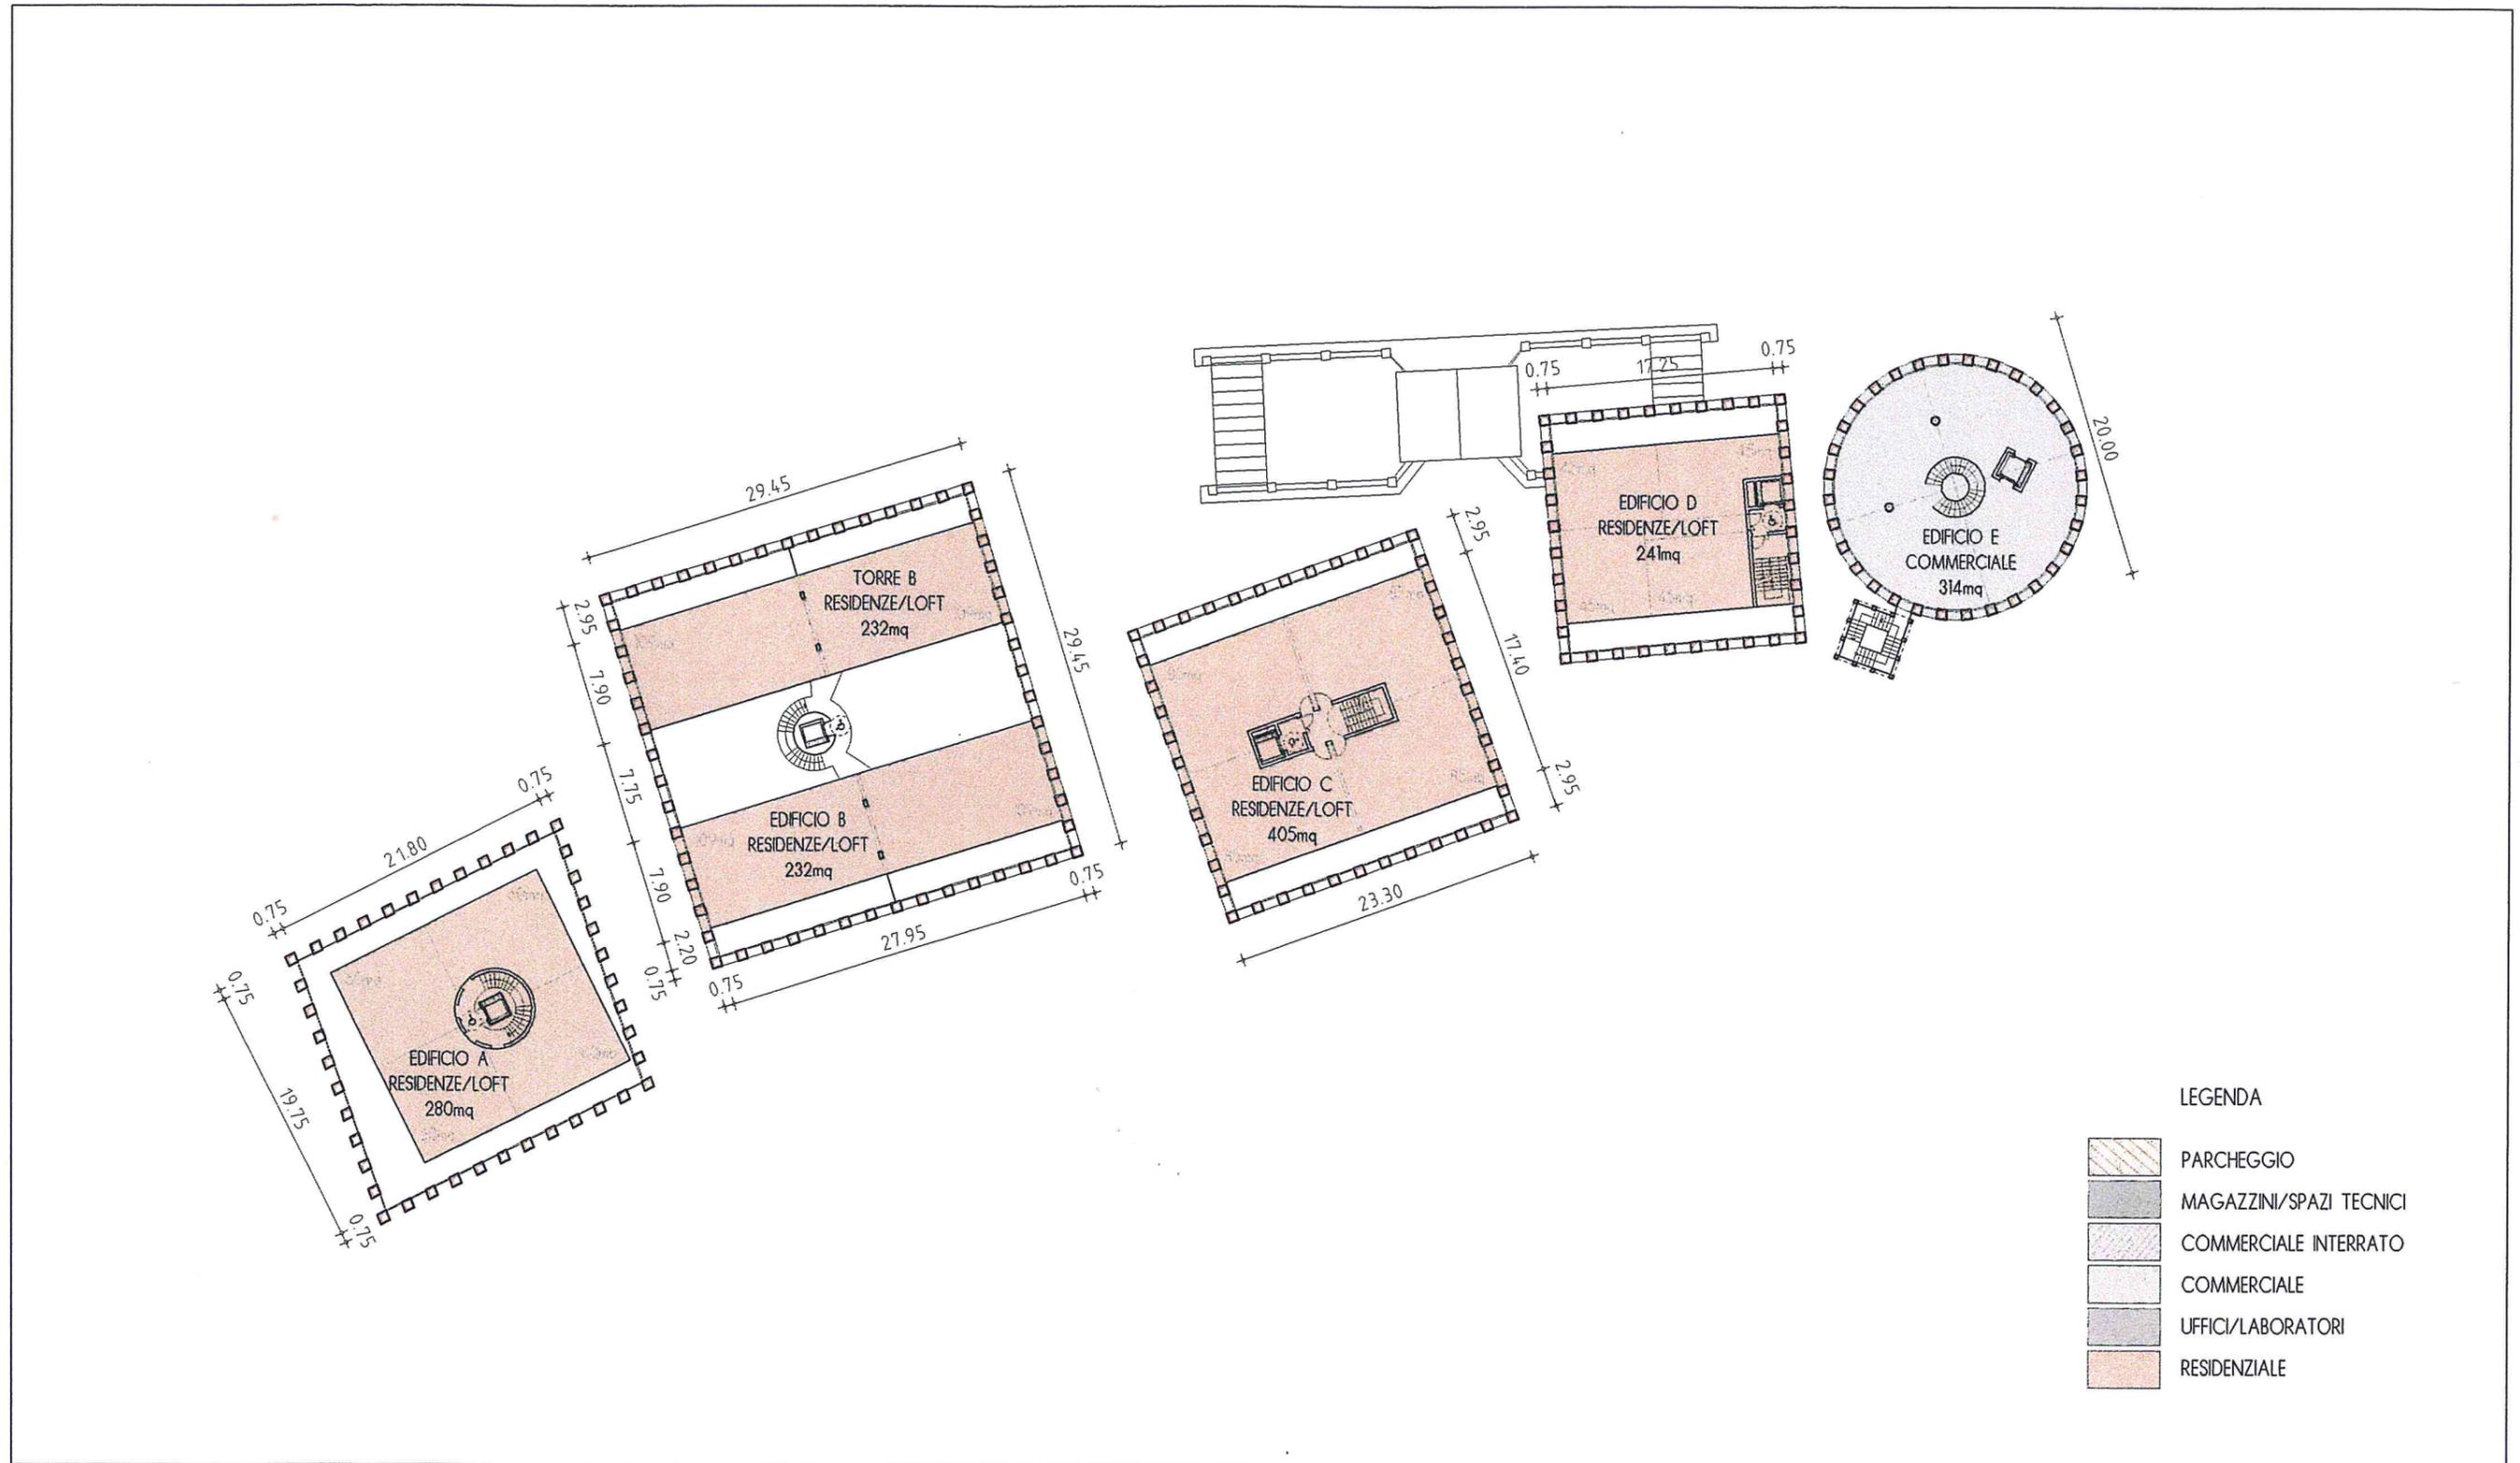

PLANIMETRIA PIANO SECONDO, Quote 21,79, 22,08 e 22,09m, SCALA 1:500

20 OTTOBRE 2003

INTERVENTO DI RIQUALIFICAZIONE DEL COMPLESSO EX FEDERAZIONE ITALIANA DEI CONSORZI AGRICOLI, VIA DEL PORTO FLUVIALE 69/71, ROMA

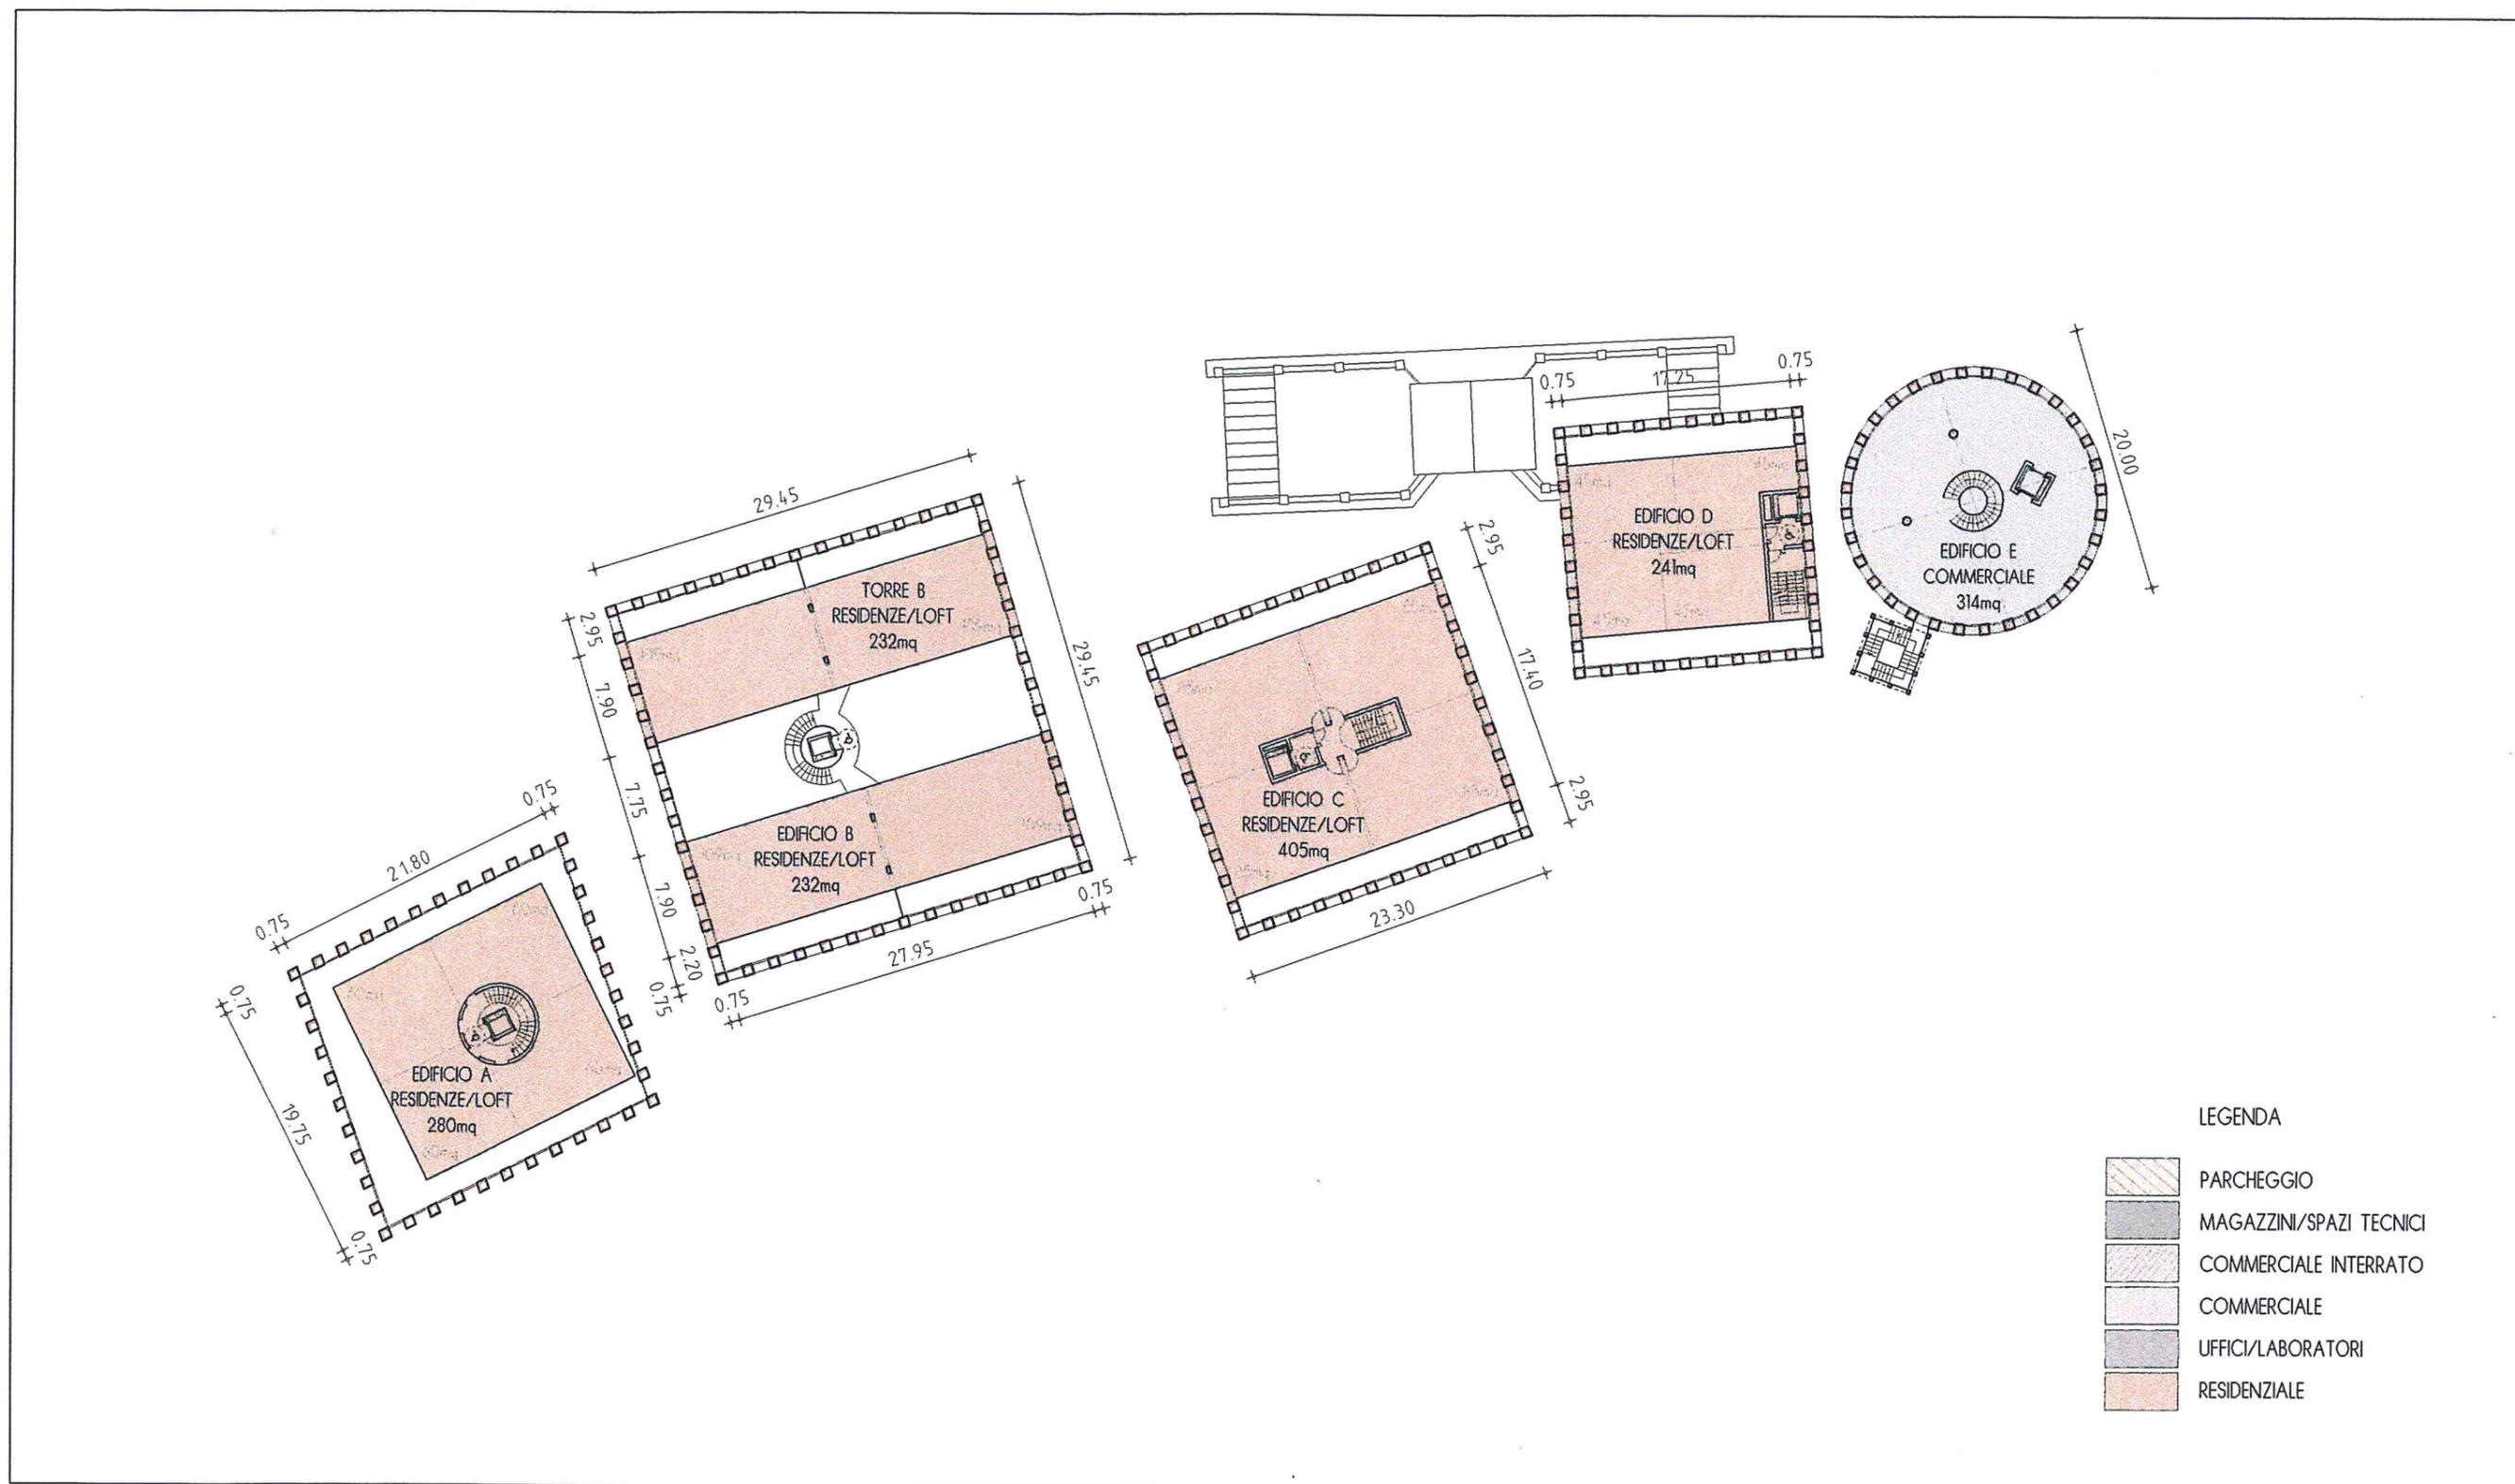


PLANIMETRIA PIANO TERZO, Quote 24,99, 25,28 e 25,59m, SCALA 1:500

20 OTTOBRE 2003

INTERVENTO DI RIQUALIFICAZIONE DEL COMPLESSO EX FEDERAZIONE ITALIANA DEI CONSORZI AGRICOLI, VIA DEL PORTO FLUVIALE 69/71, ROMA

LEGENDA


RESIDENZIALE	
UFFICI/LABORATORI	
COMMERCIALE	
COMMERCIALE INTERRATO	
MAGAZZINI/SPAZI TECNICI	
PARCHEGGIO	

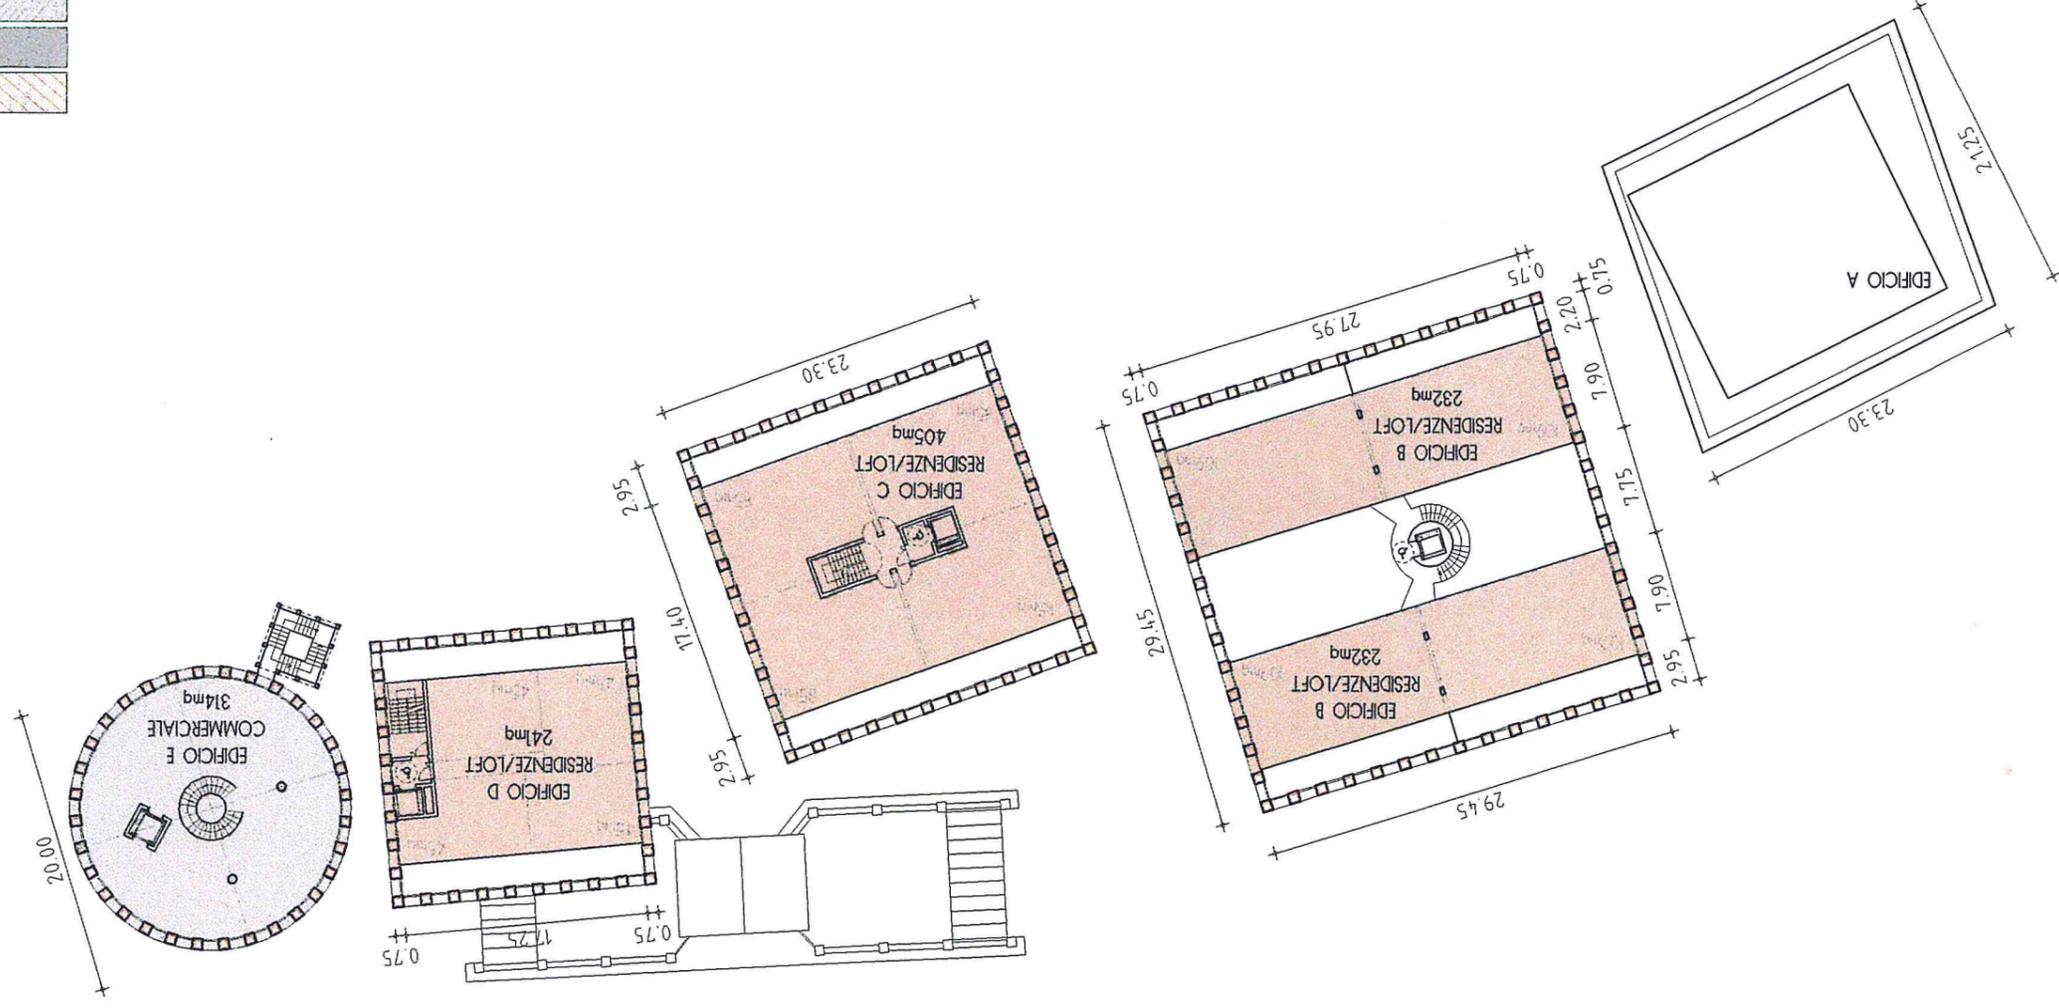

PLANIMETRIA PIANO QUARTO, Quote 28,19, 28,48 e 29,09m, SCALA 1:500

20 OTTOBRE 2003

INTERVENTO DI RIQUALIFICAZIONE DEL COMPLESSO EX FEDERAZIONE ITALIANA DEI CONSORZI AGRICOLI, VIA DEL PORTO FLUVIALE 69/71, ROMA

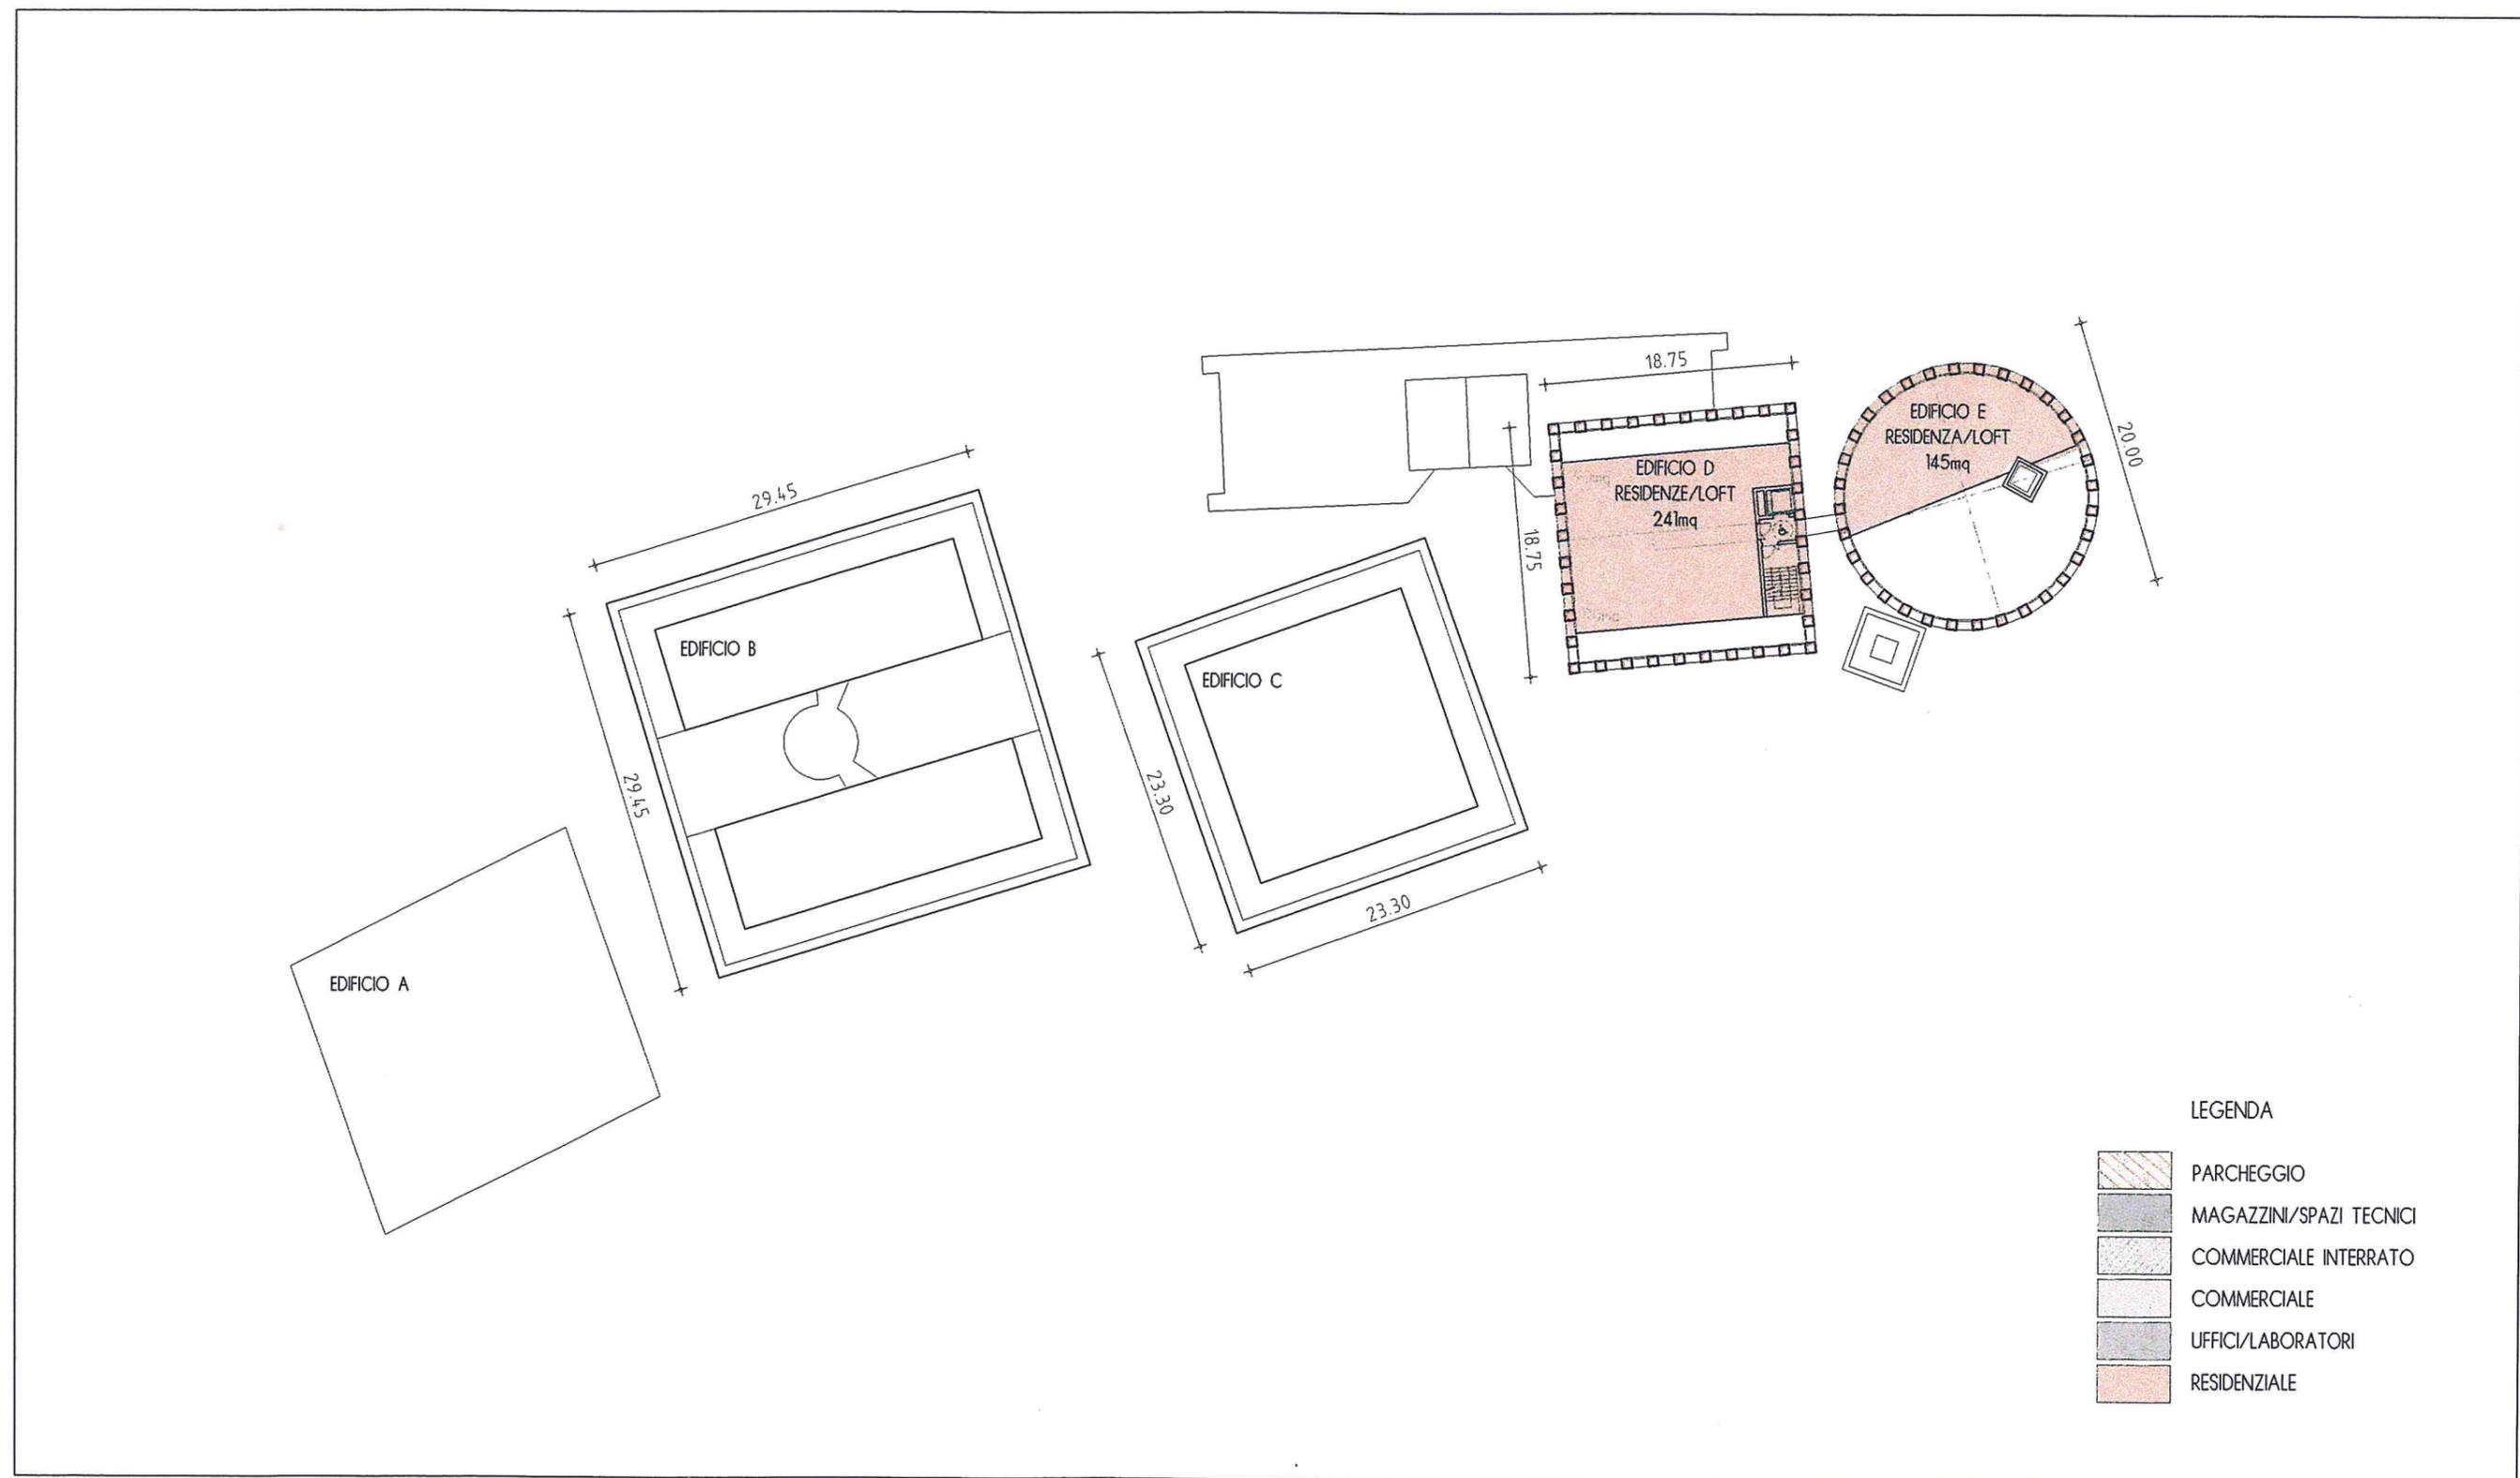

PLANIMETRIA PIANO QUINTO, Quote 31,68 e 32,59m, SCALA 1:500

20 OTTOBRE 2003

INTERVENTO DI RIQUALIFICAZIONE DEL COMPLESSO EX FEDERAZIONE ITALIANA DEI CONSORZI AGRICOLI, VIA DEL PORTO FLUVIALE 69/71, ROMA



EDIFICIO ESISTENTE - PROSPETTO SU VIA DEL PORTO FLUVIALE

INTERVENTO DI RIQUALIFICAZIONE DEL COMPLESSO EX FEDERAZIONE ITALIANA DEI CONSORZI AGRICOLI, VIA DEL PORTO FLUVIALE 69/71, ROMA



EDIFICIO ESISTENTE - PROSPETTO SULLA CORTE INTERNA

INTERVENTO DI RIQUALIFICAZIONE DEL COMPLESSO EX FEDERAZIONE ITALIANA DEI CONSORZI AGRICOLI, VIA DEL PORTO FLUVIALE 69/71, ROMA



VEDUTA LUNGO FIUME

INTERVENTO DI RIQUALIFICAZIONE DEL COMPLESSO EX FEDERAZIONE ITALIANA DEI CONSORZI AGRICOLI, VIA DEL PORTO FLUVIALE 69/71, ROMA



VEDUTA LUNGO FIUME

INTERVENTO DI RIQUALIFICAZIONE DEL COMPLESSO EX FEDERAZIONE ITALIANA DEI CONSORZI AGRICOLI, VIA DEL PORTO FLUVIALE 69/71, ROMA

