



ESTRATTO DI PRG PREVIGENTE (1965)



ESTRATTO PRG VIGENTE - SISTEMI E REGOLE - Sc. 1: 10 000

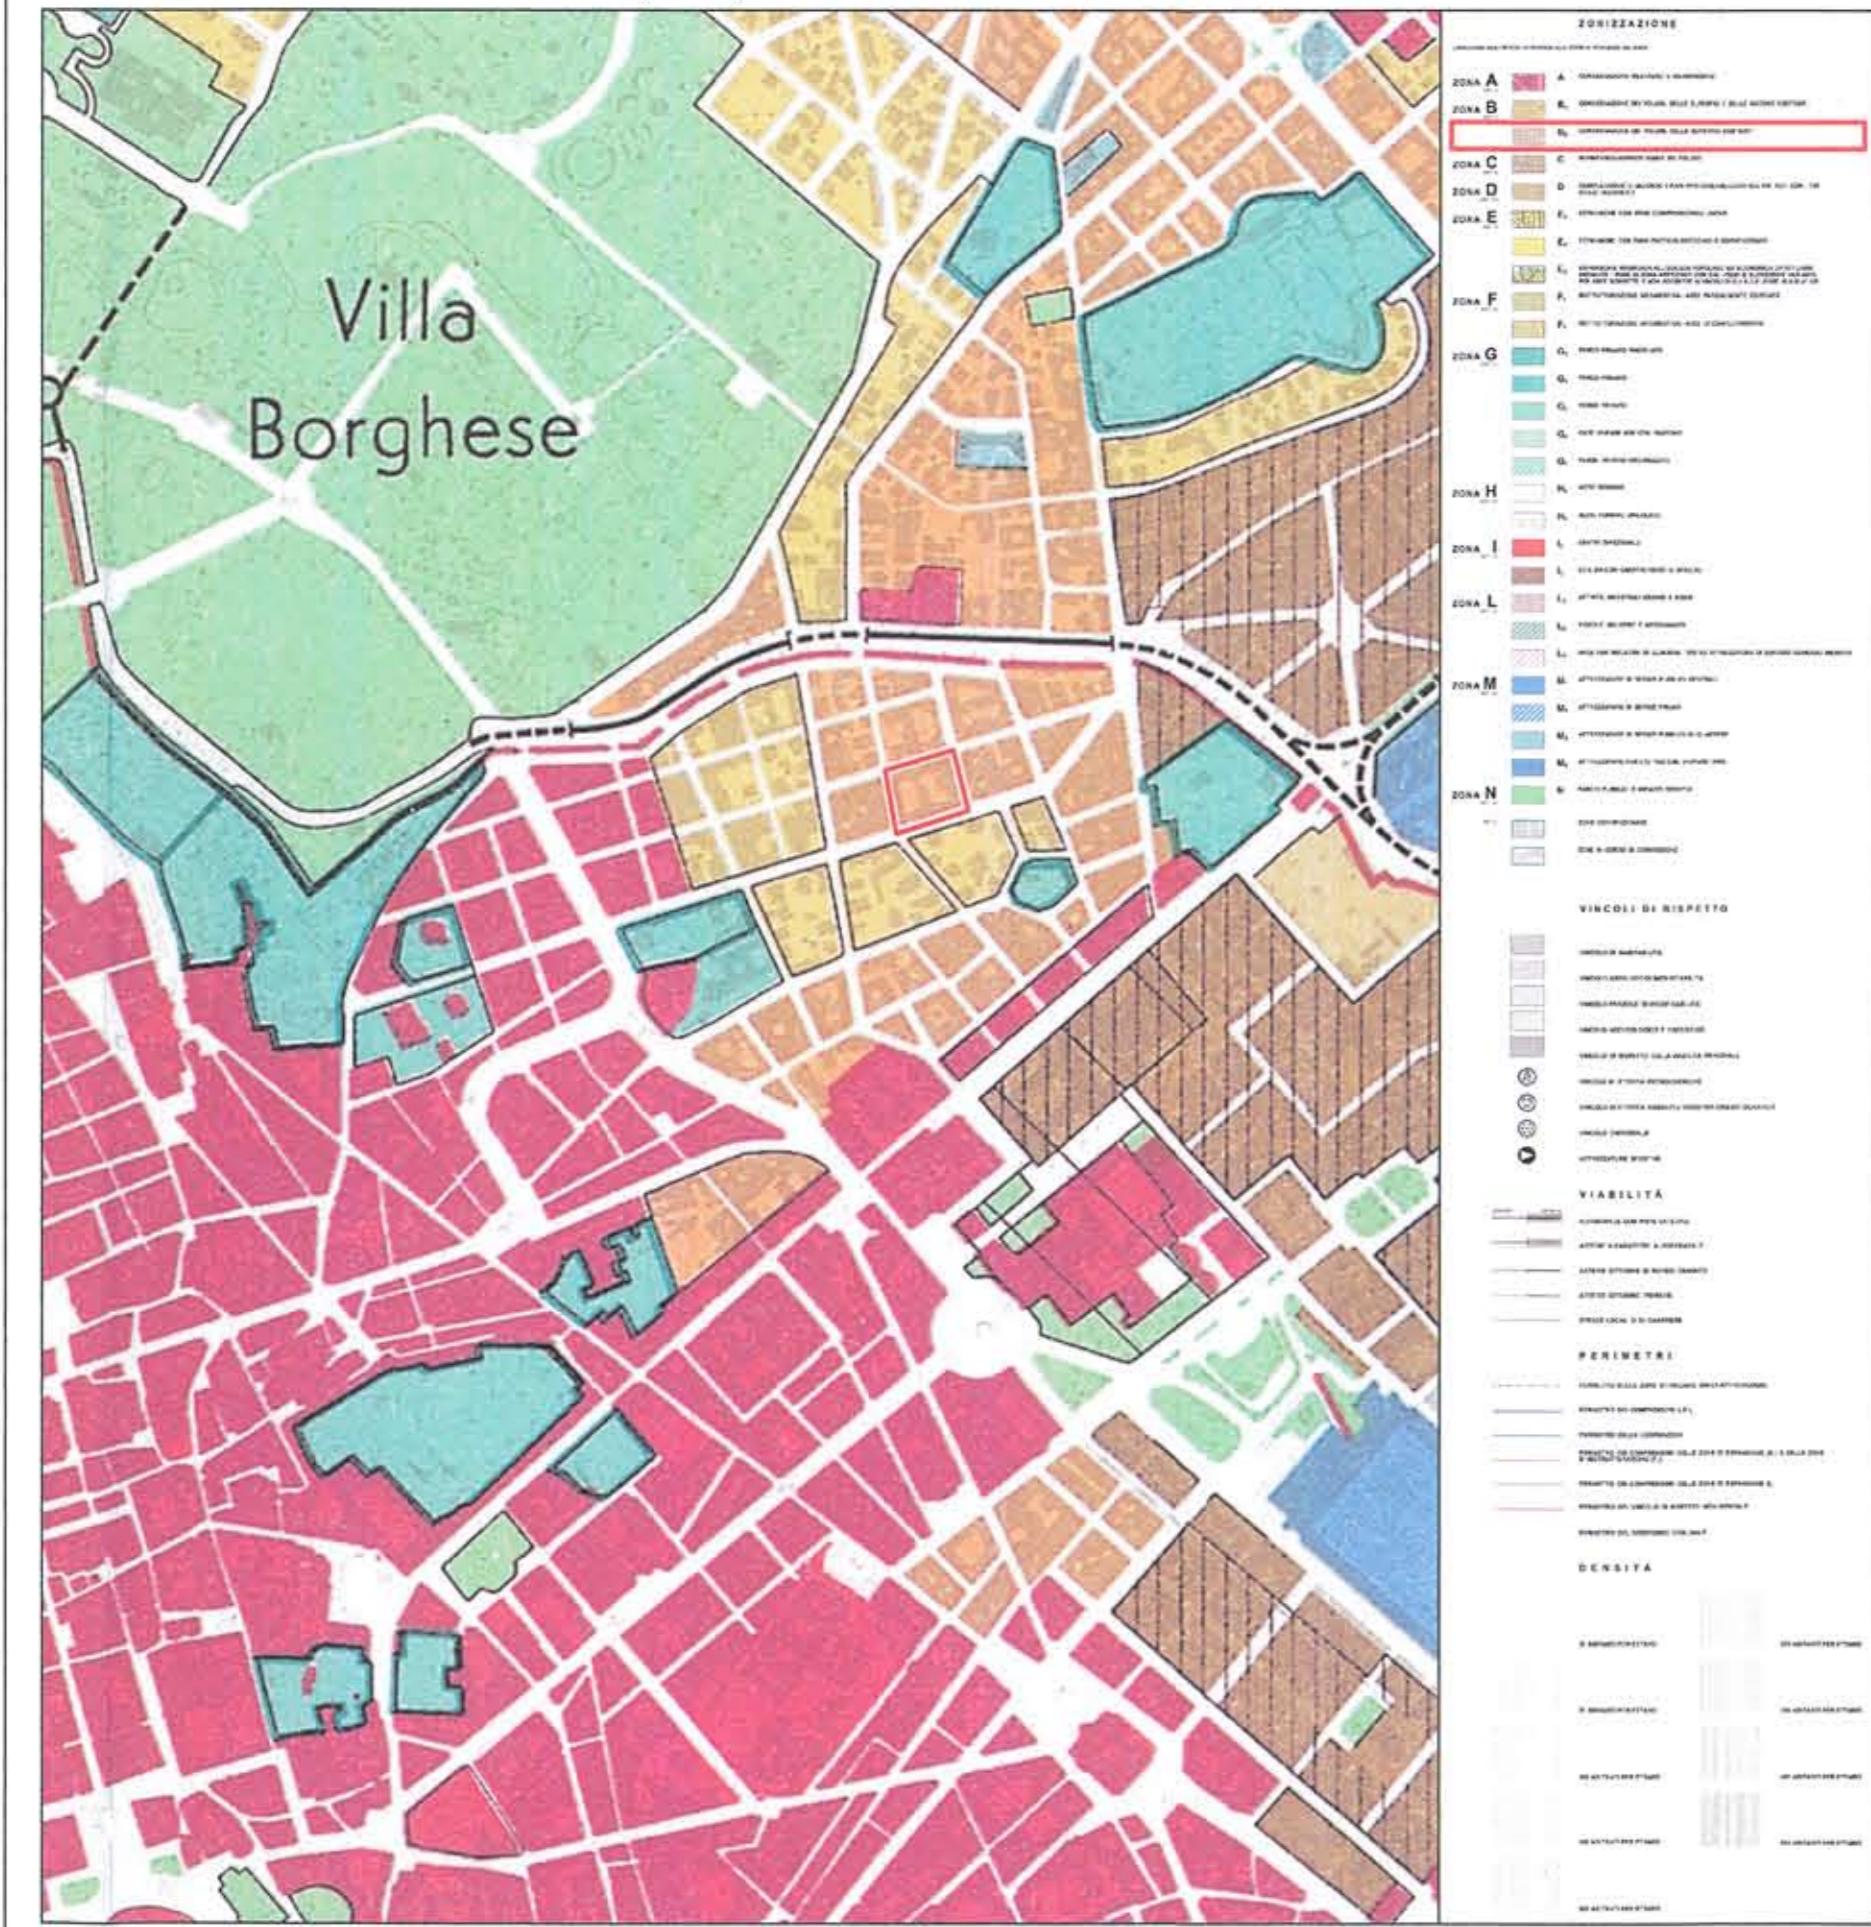


ESTRATTO PRG VIGENTE - SISTEMI E REGOLE - Sc. 1: 5 000

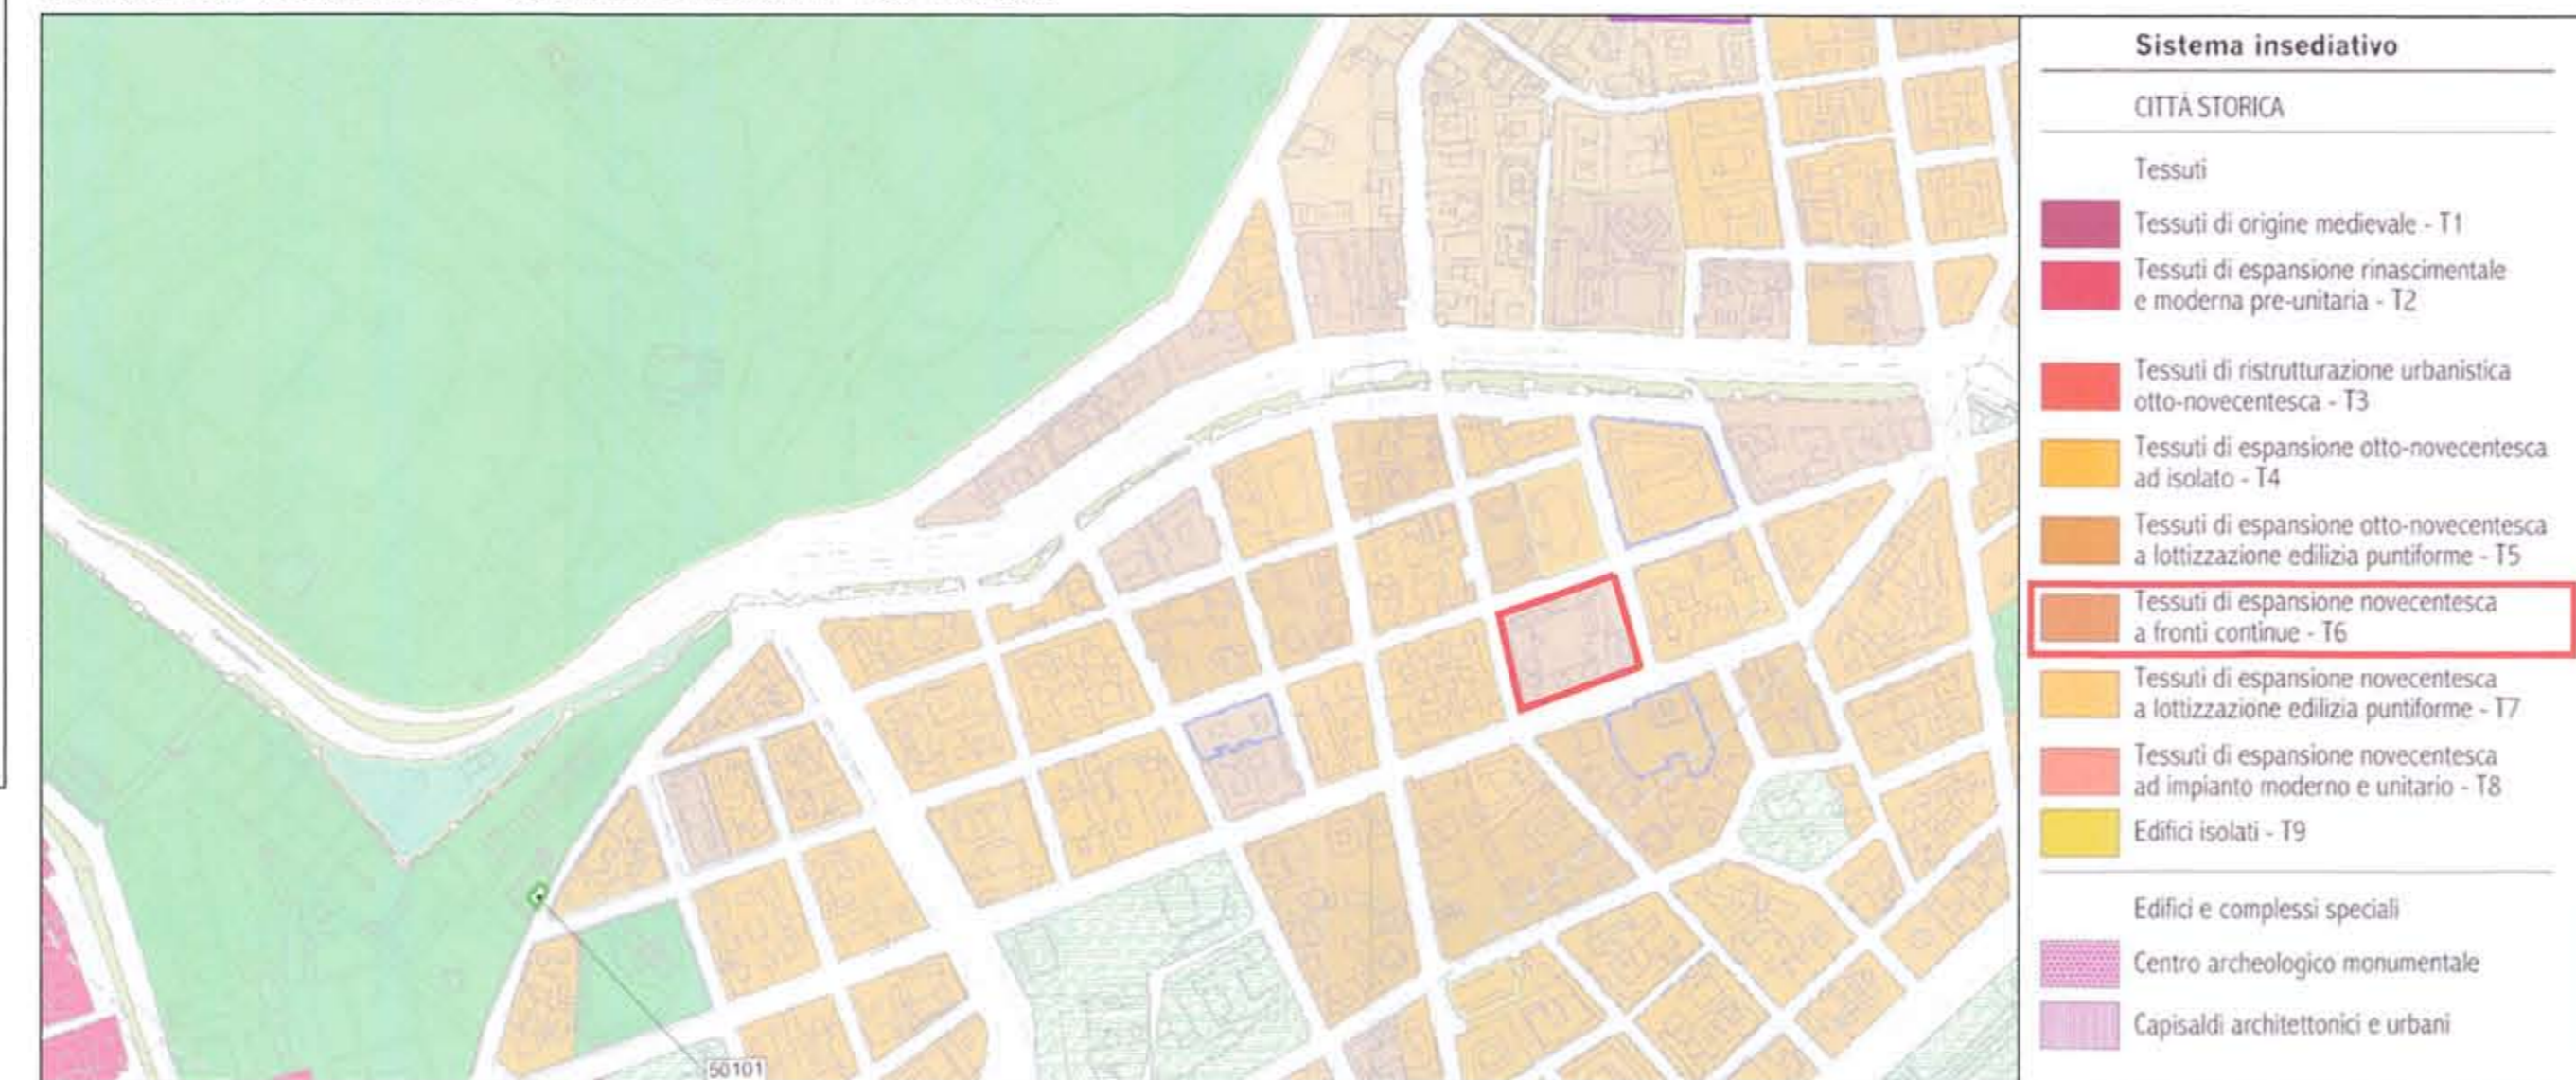

ESTRATTO PRG VIGENTE - Carta per la Qualità - TAV. G1.a




ESTRATTO PRG VIGENTE - RETE ECOLOGICA - Sc. 1: 10 000

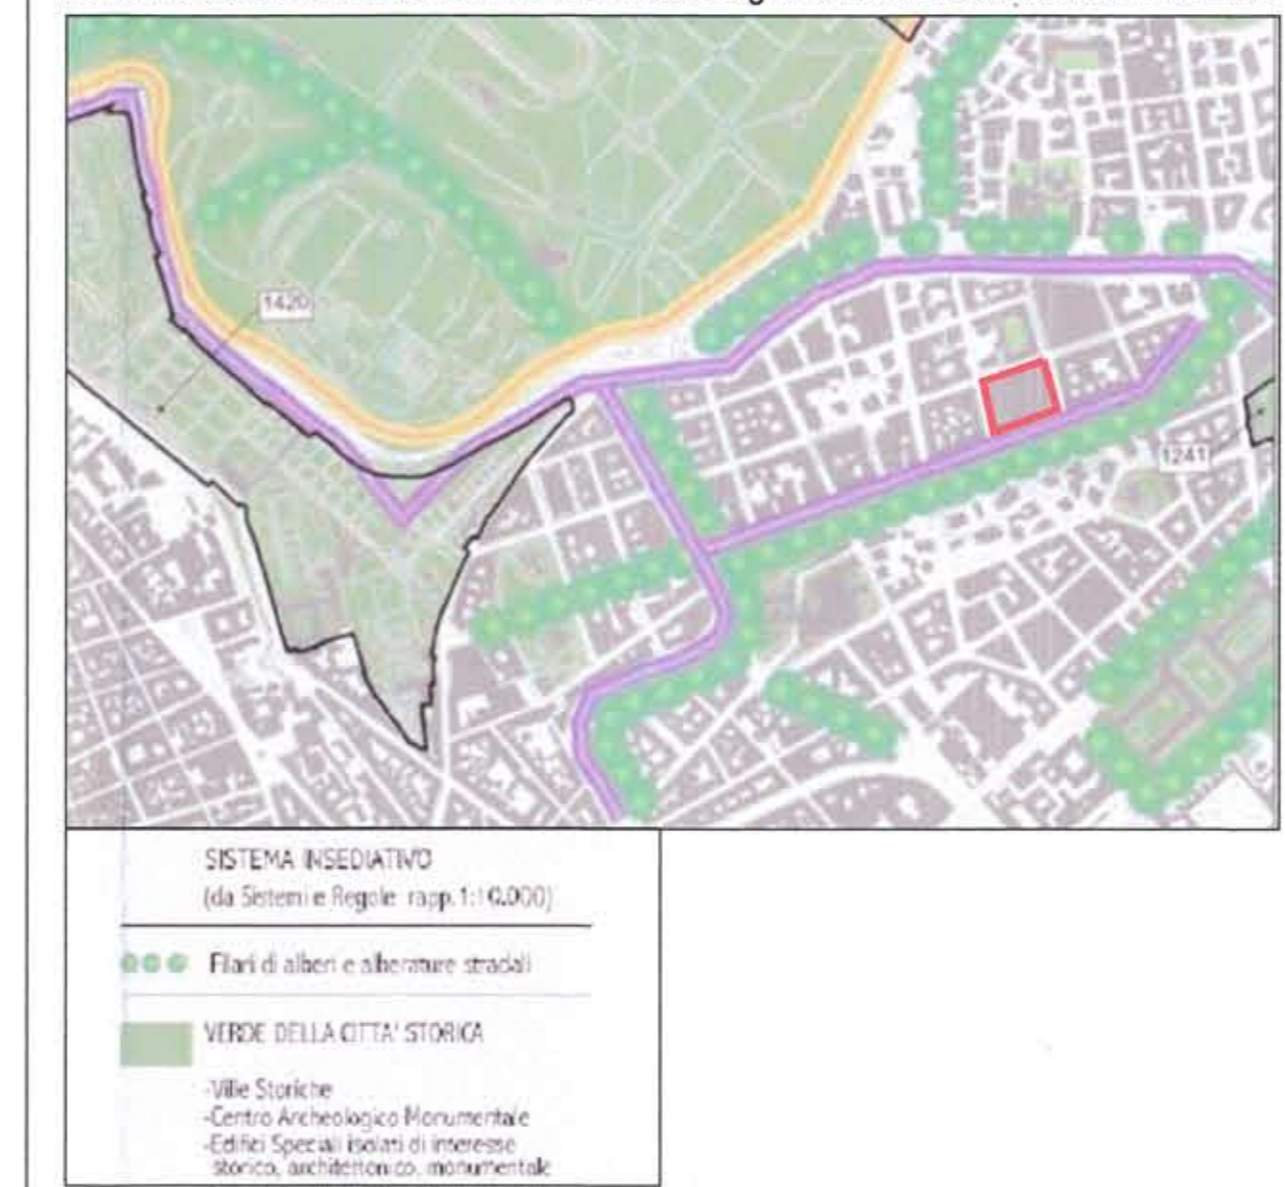


ESTRATTO PRG VIGENTE - RETE ECOLOGICA - Sc. 1: 10 000




PTP Ambito Territoriale n. 15

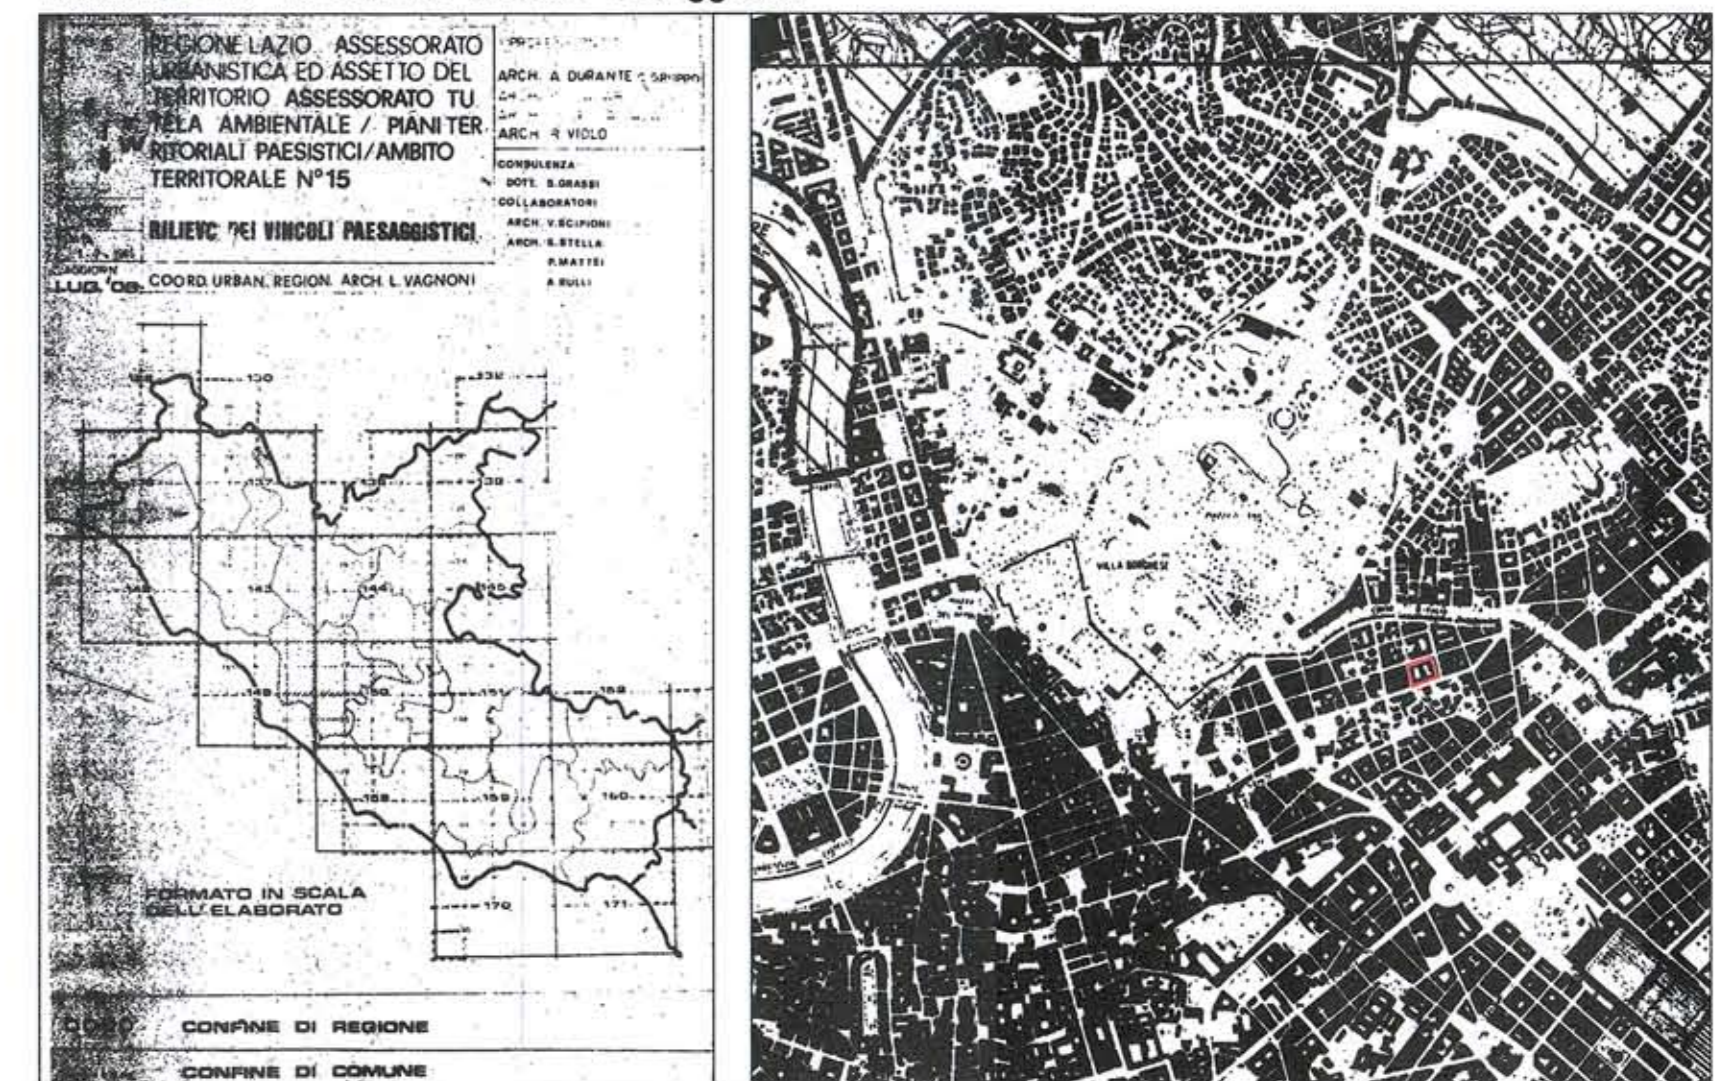


PTP Ambito Territoriale n. 15 - PTP n. 15/8 "Valle del Tevere"

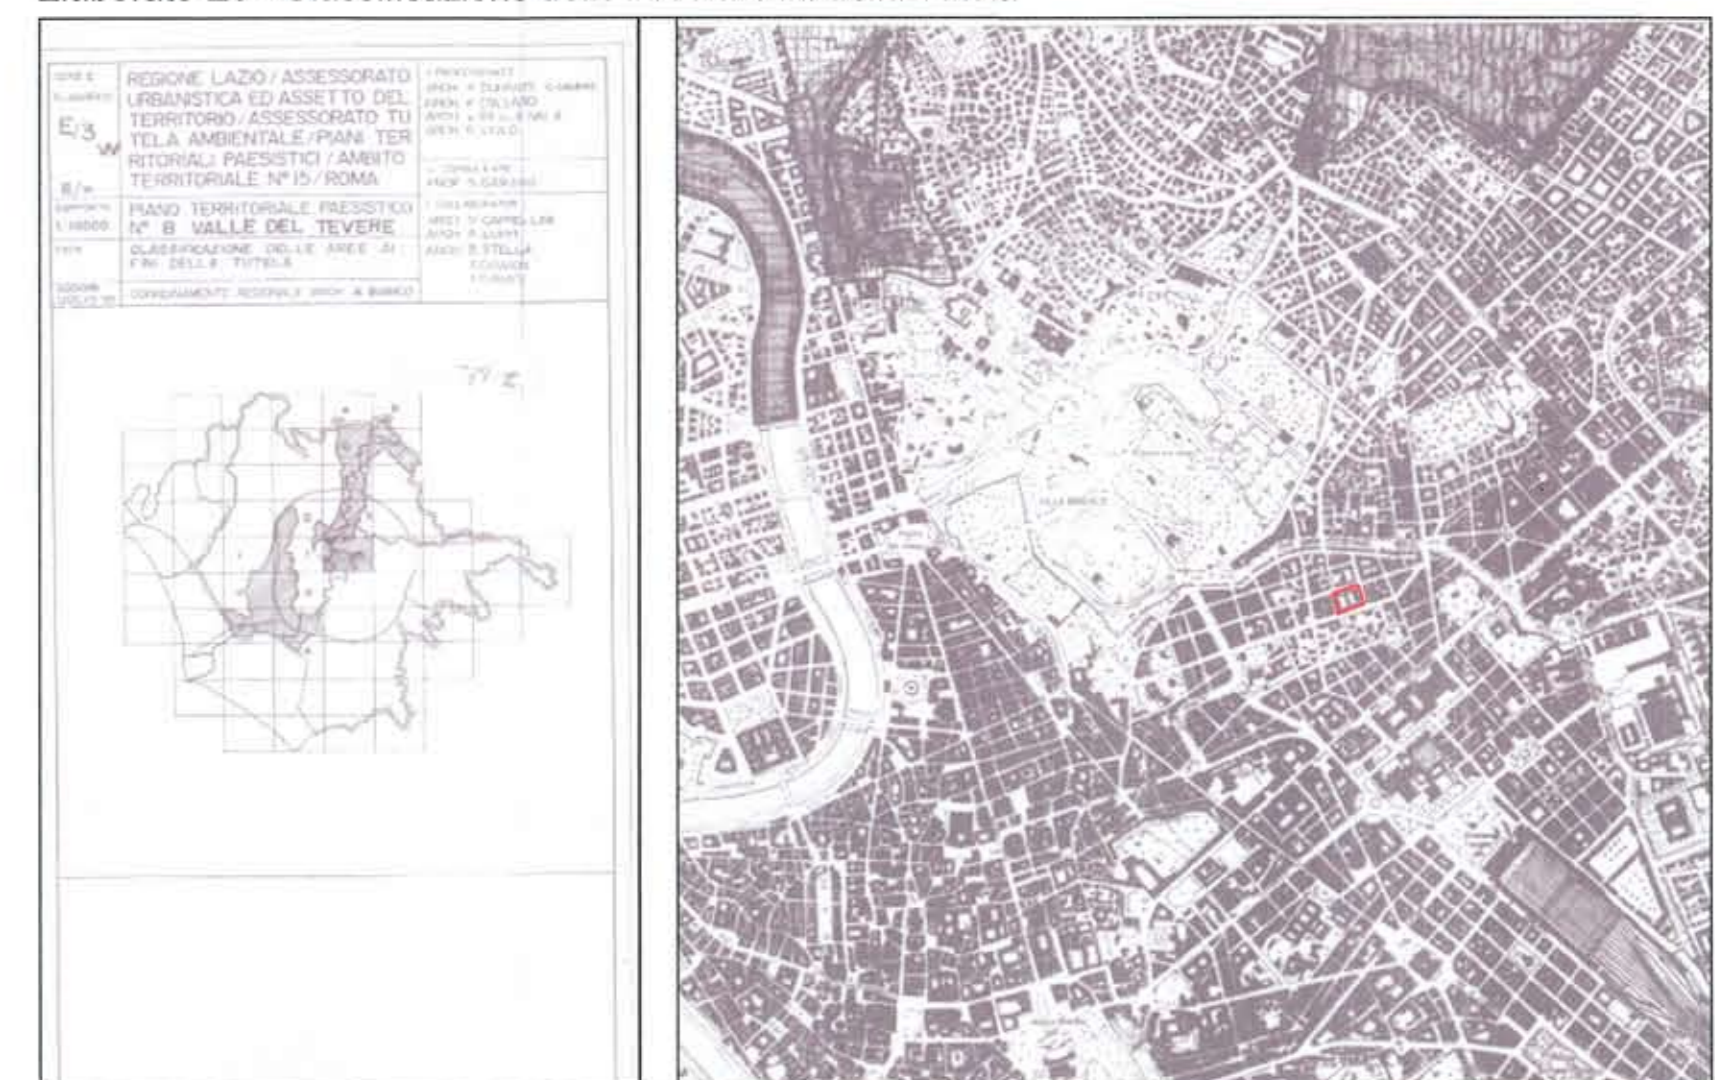


INQUADRAMENTO TERRITORIALE
ESTRATTO FOGGIO AEROFOTOGRAMMETRICO

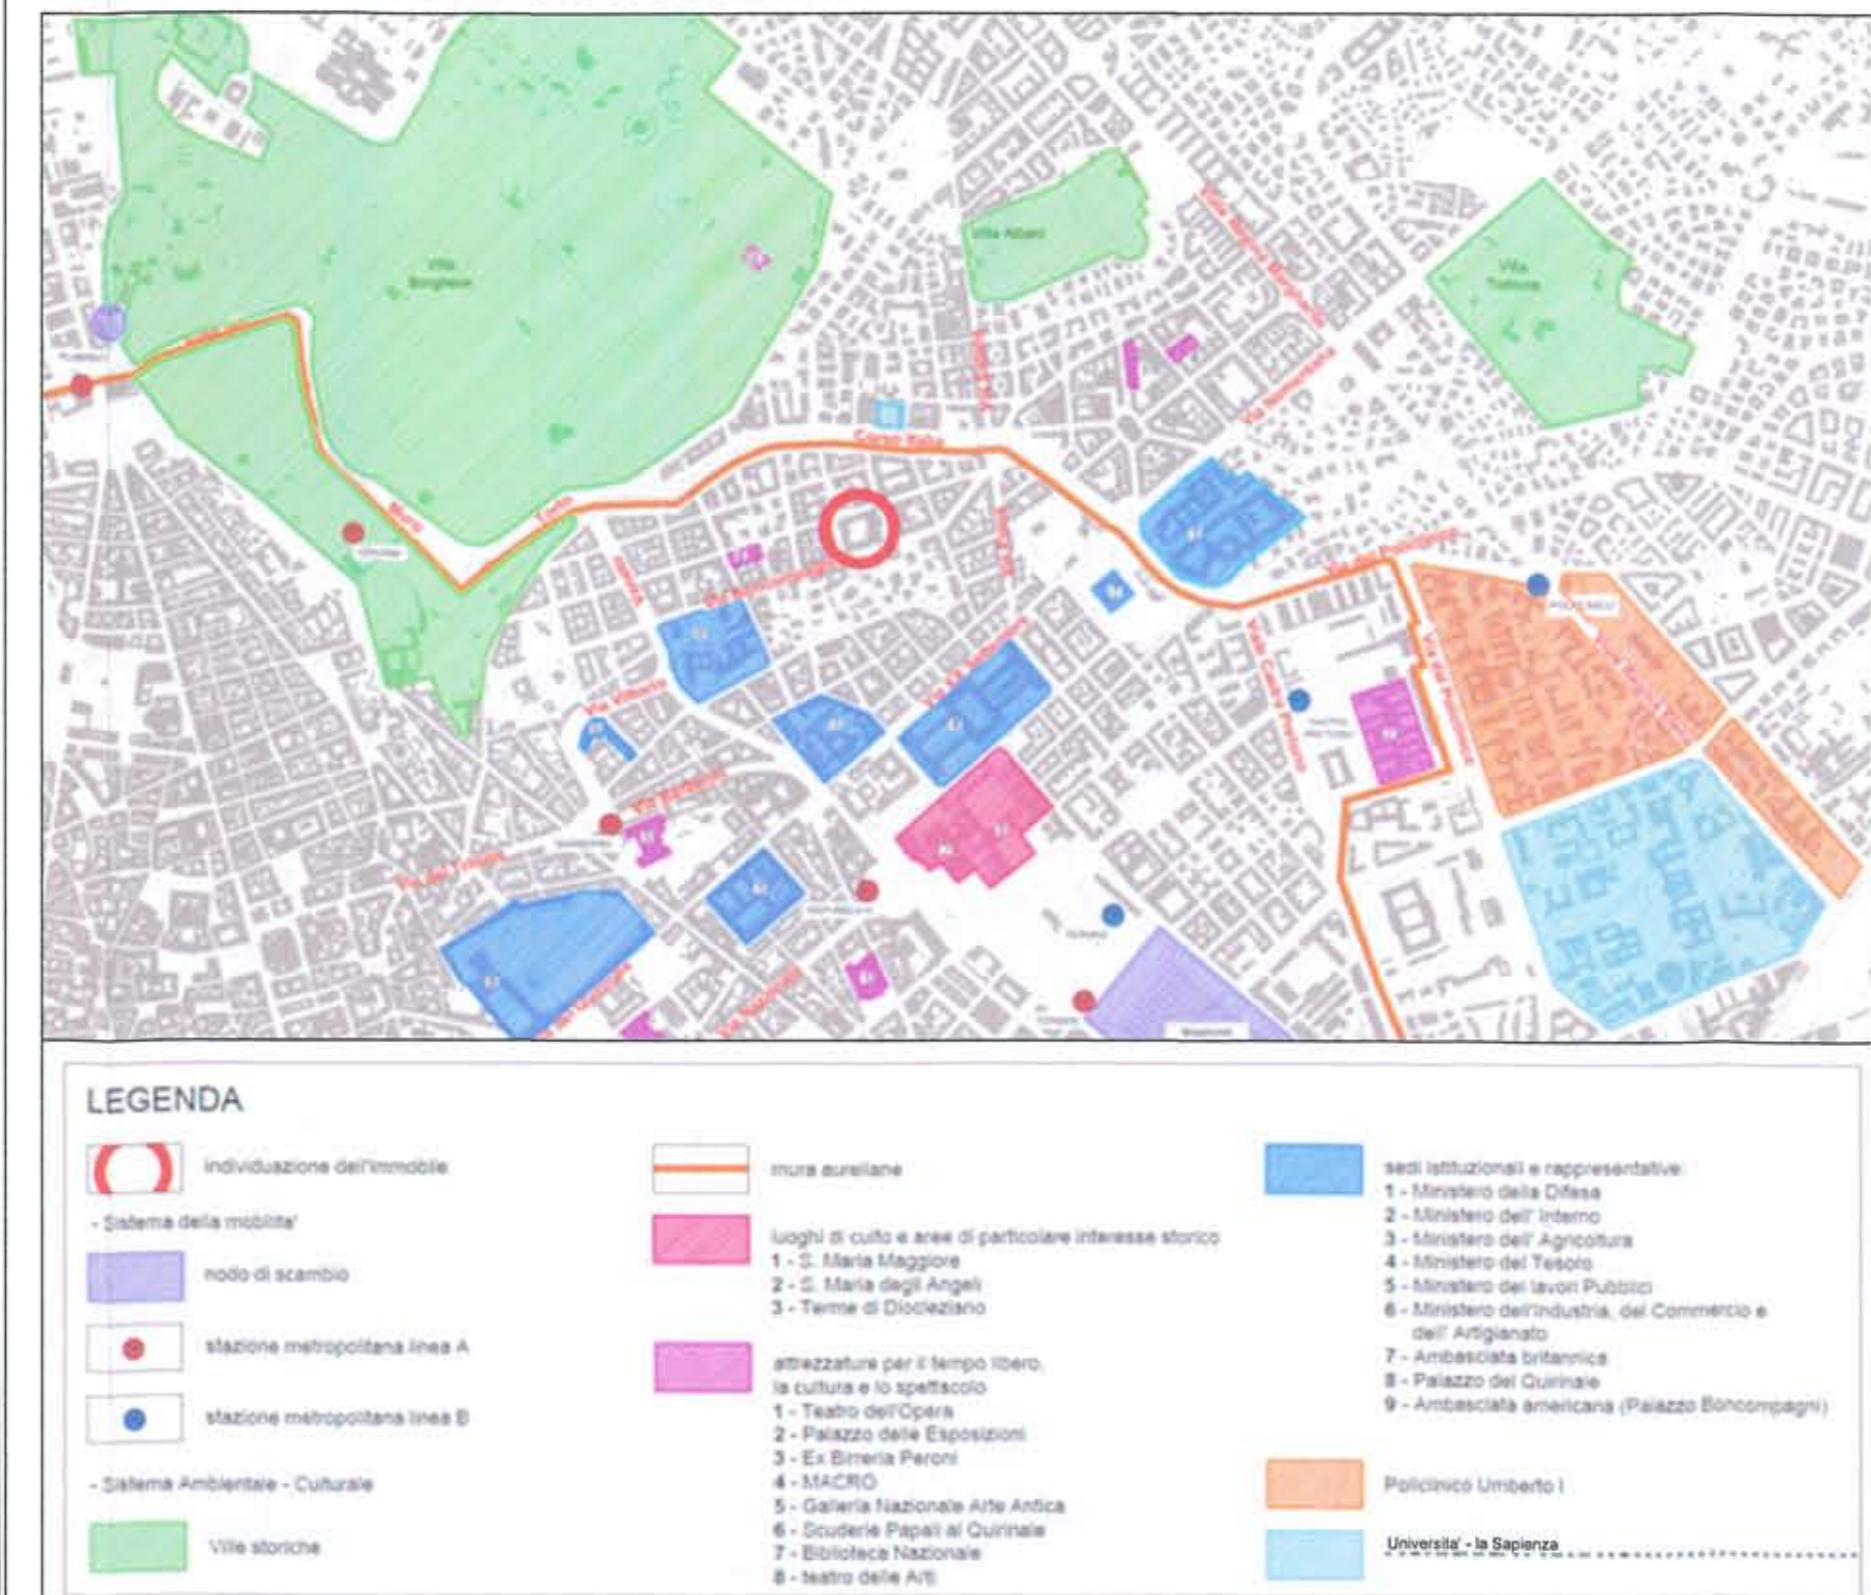


ATTUAZIONE PRG VIGENTE

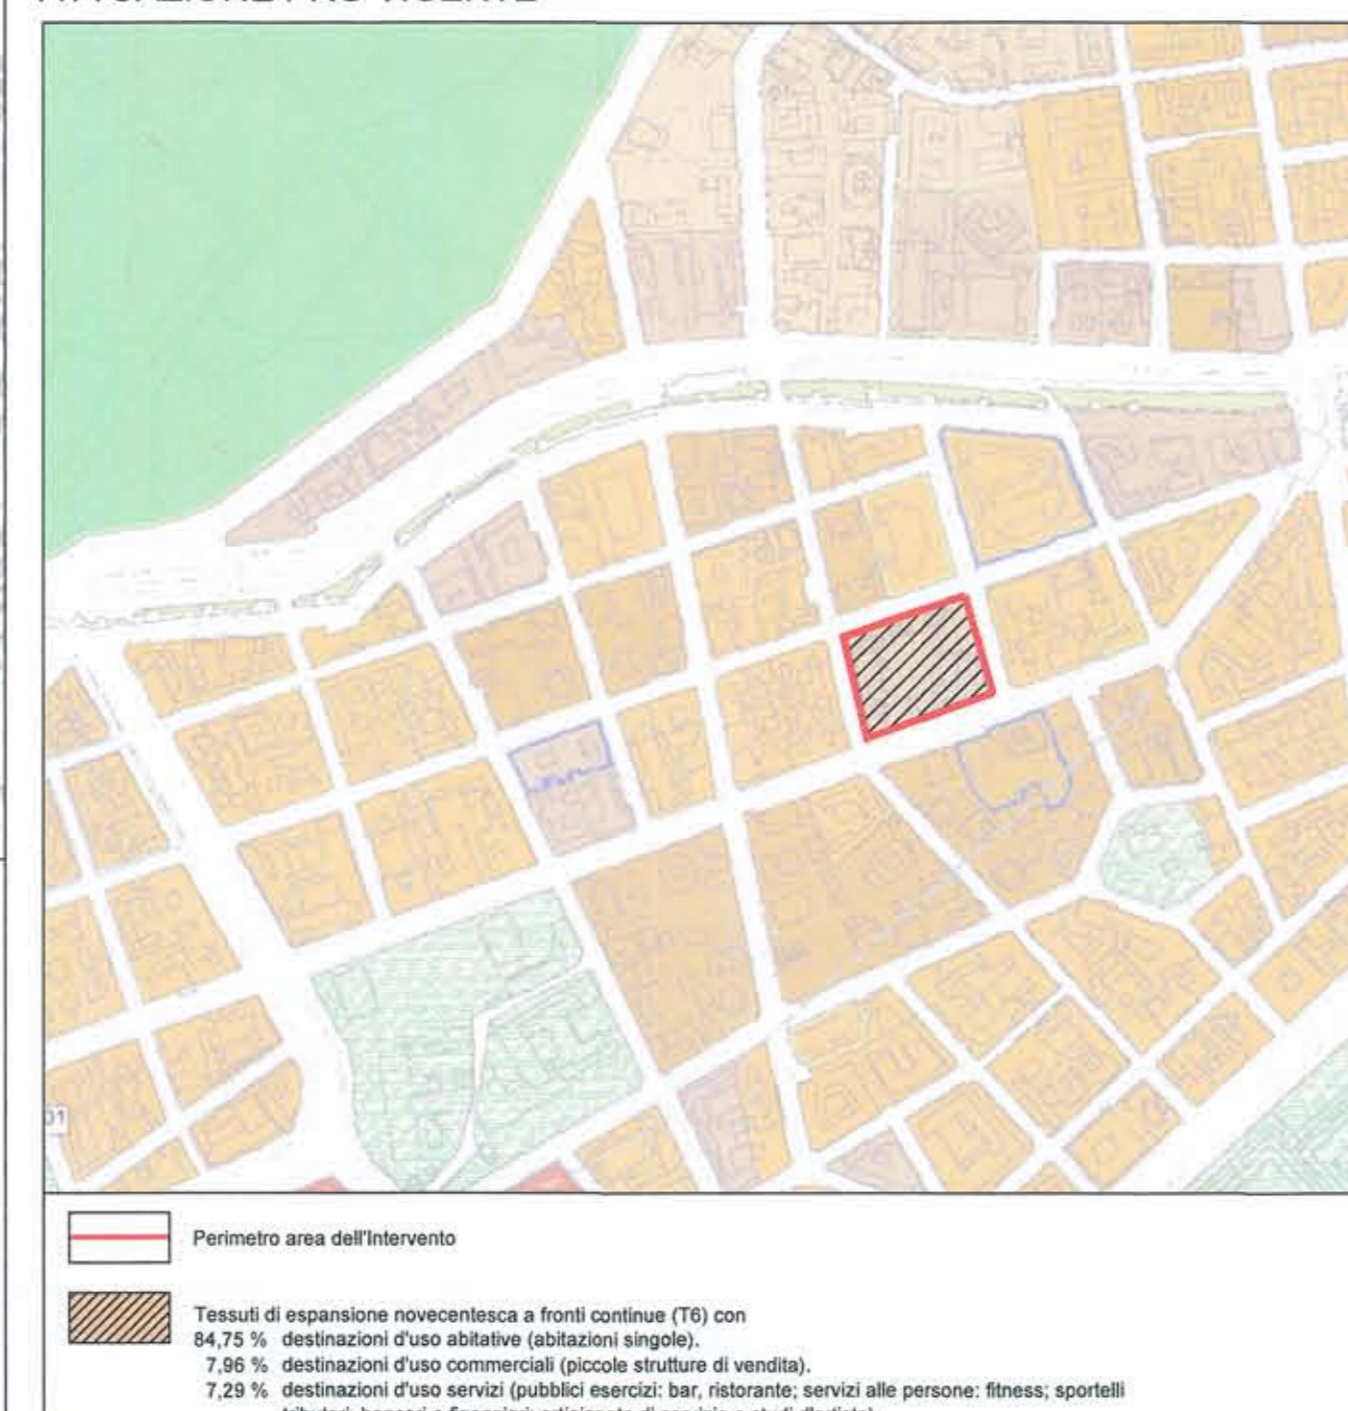


ESTRATTO PRG VIGENTE
Sistema Paesaggistico

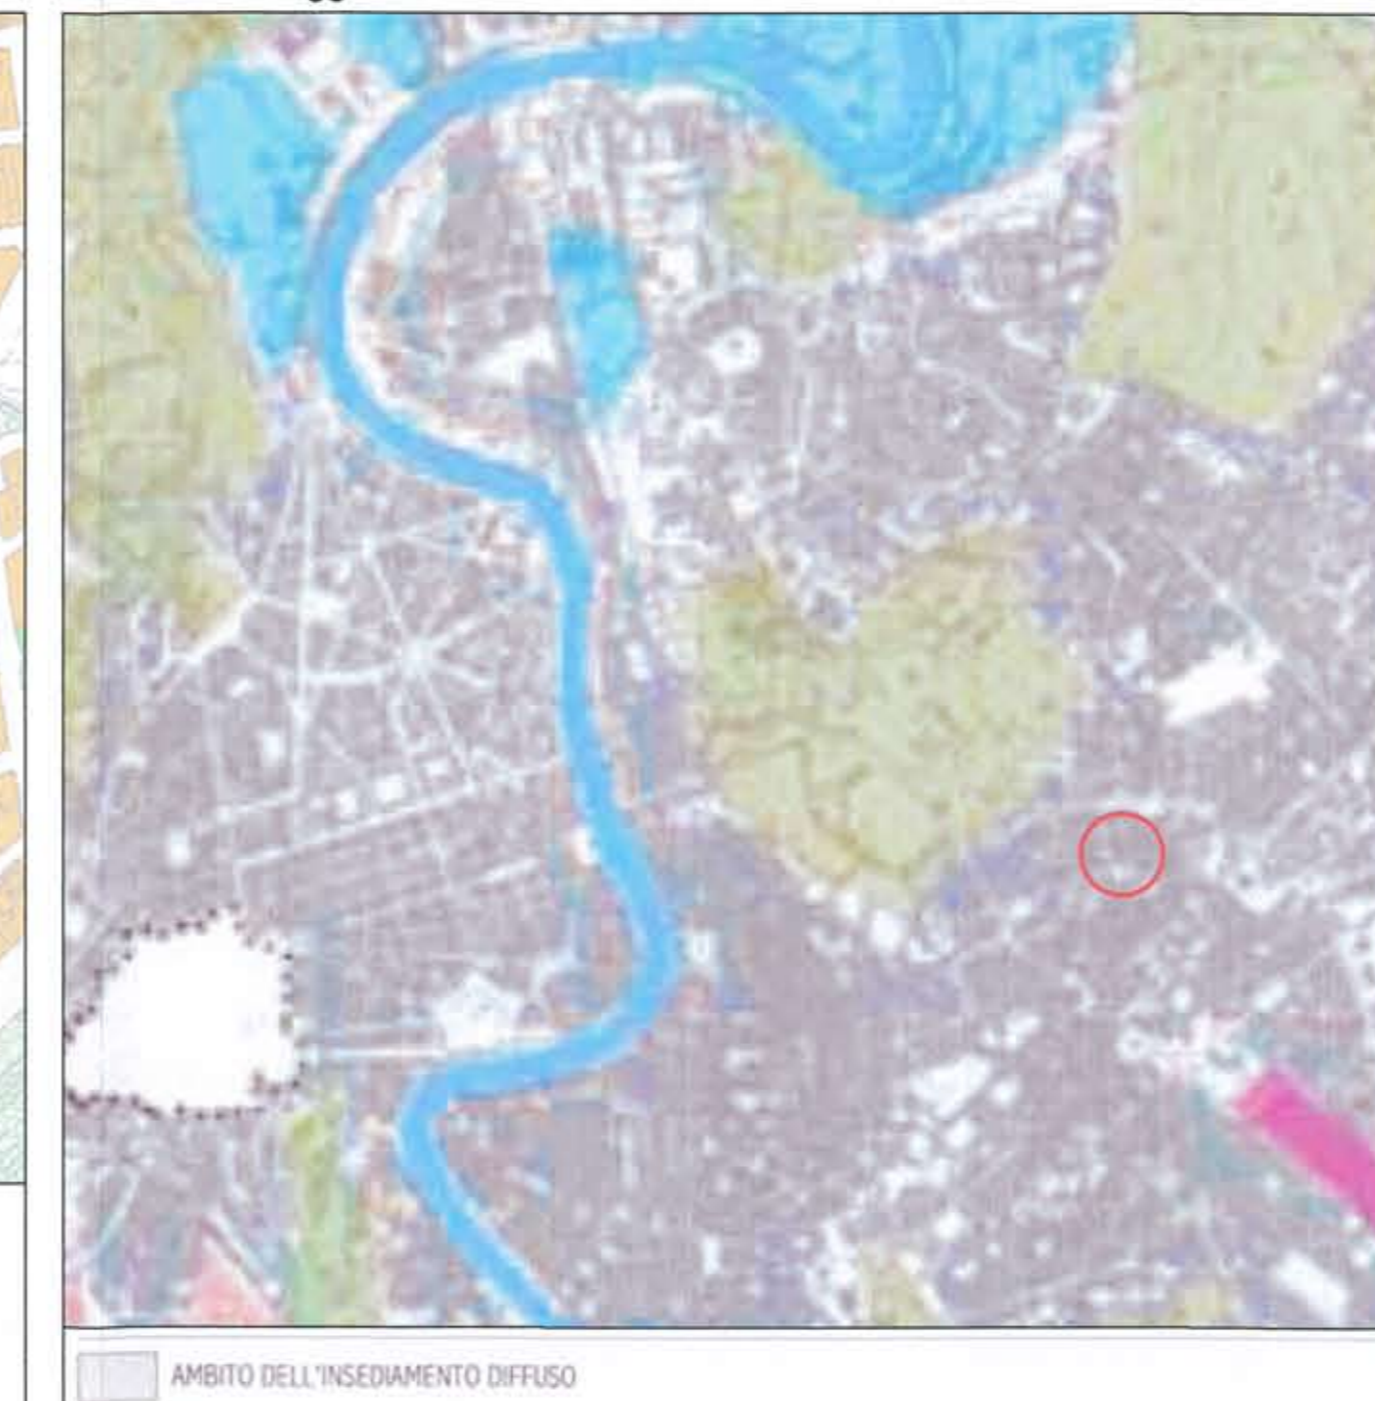


ESTRATTO PRG VIGENTE - Carta per la Qualità - TAV. G1.b

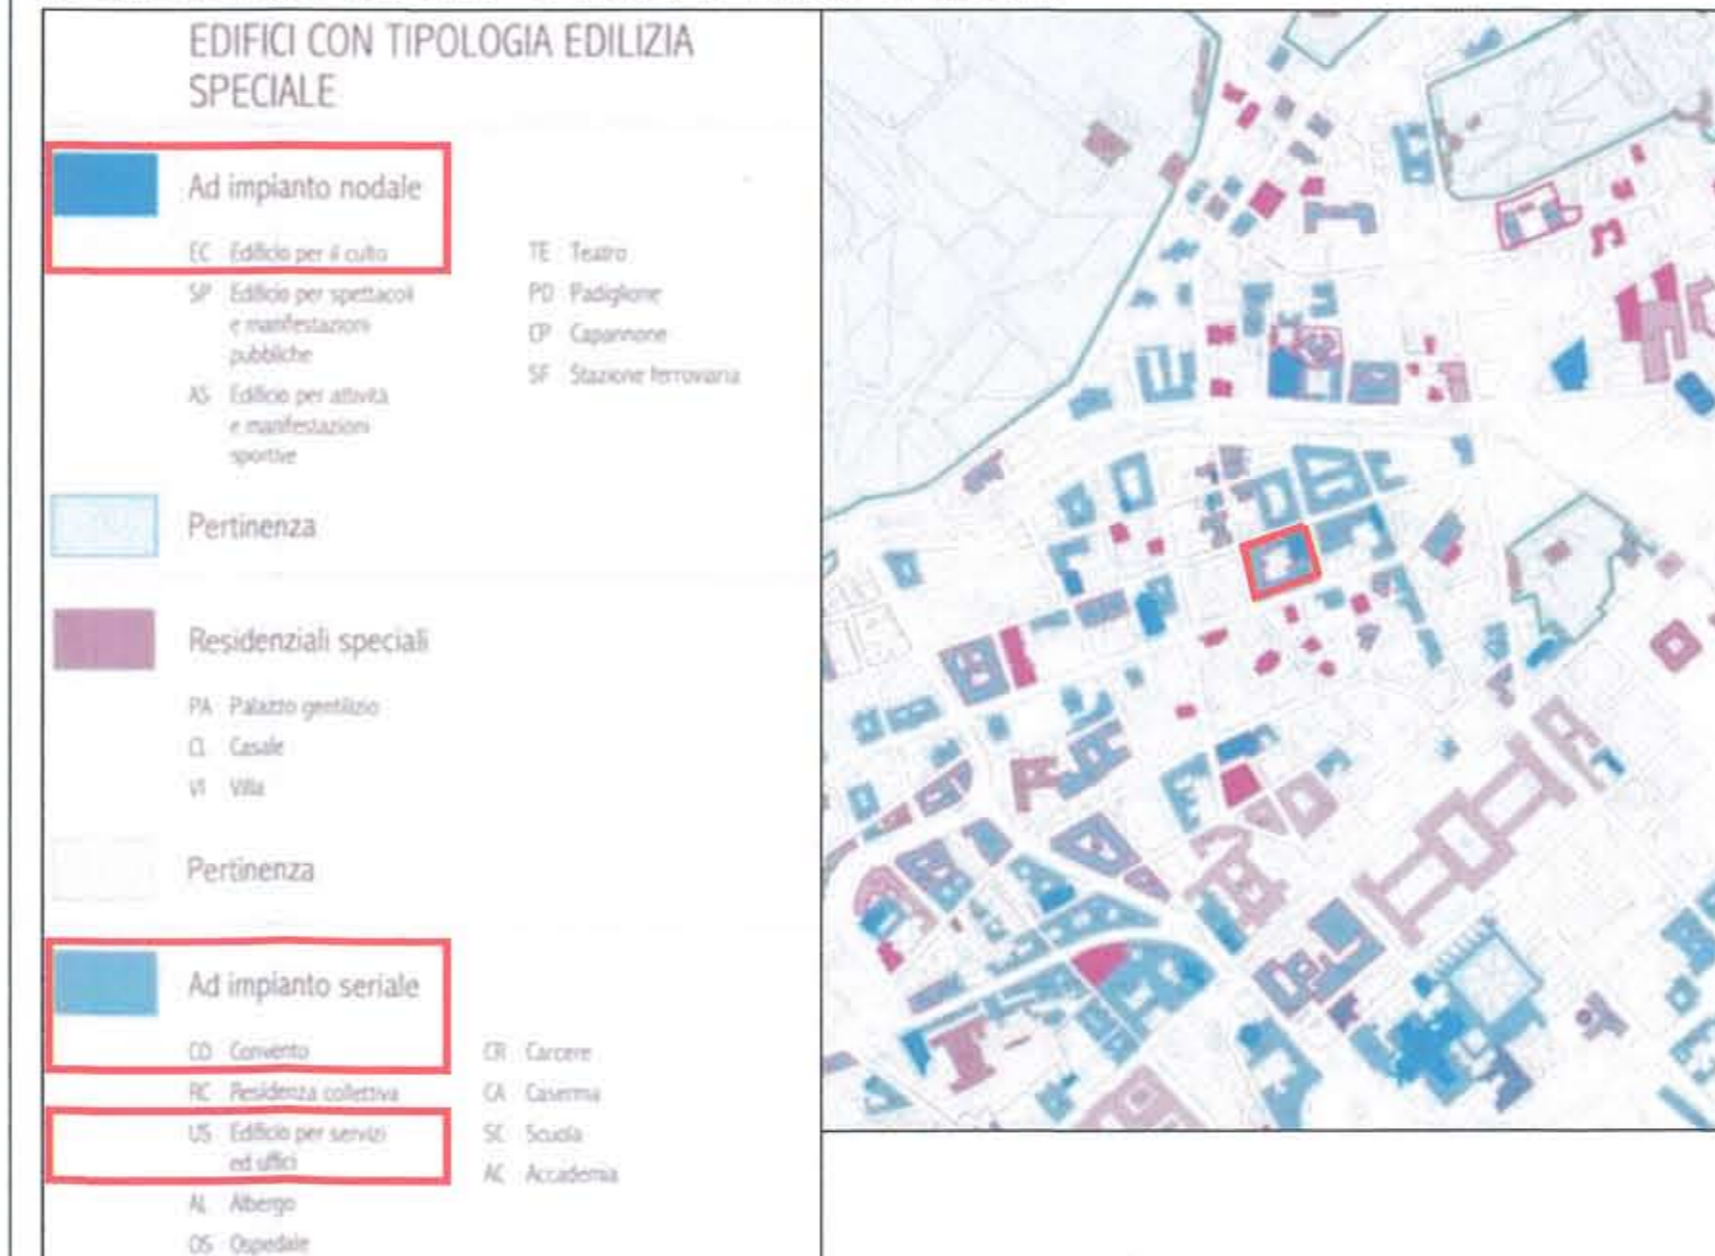


ESTRATTO PRG VIGENTE - Carta per la Qualità - TAV. G1.c

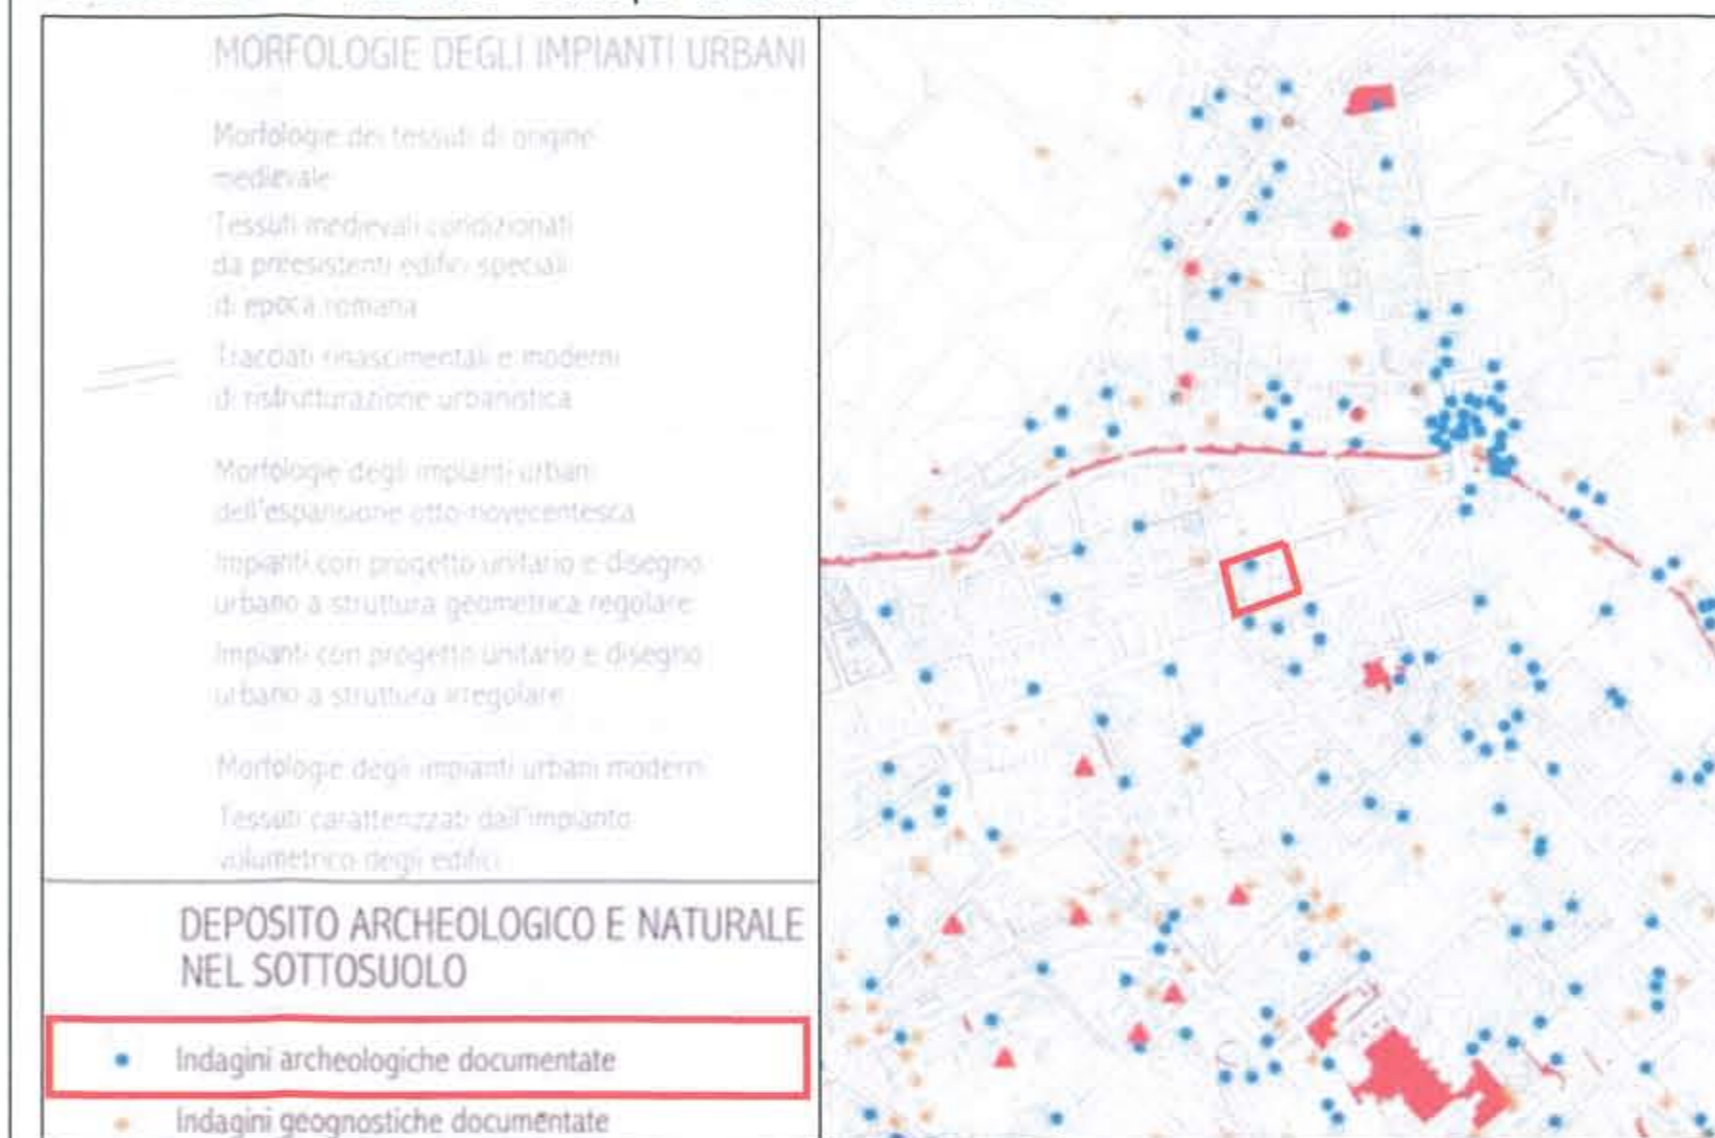

PTPR Sistemi ed Ambiti del Paesaggio - Tavola A
(art. 135, 143 e 156 D.lvo 42/07 - art.21, 22, 23 e 36 quater co. quater L.R. 24/98)

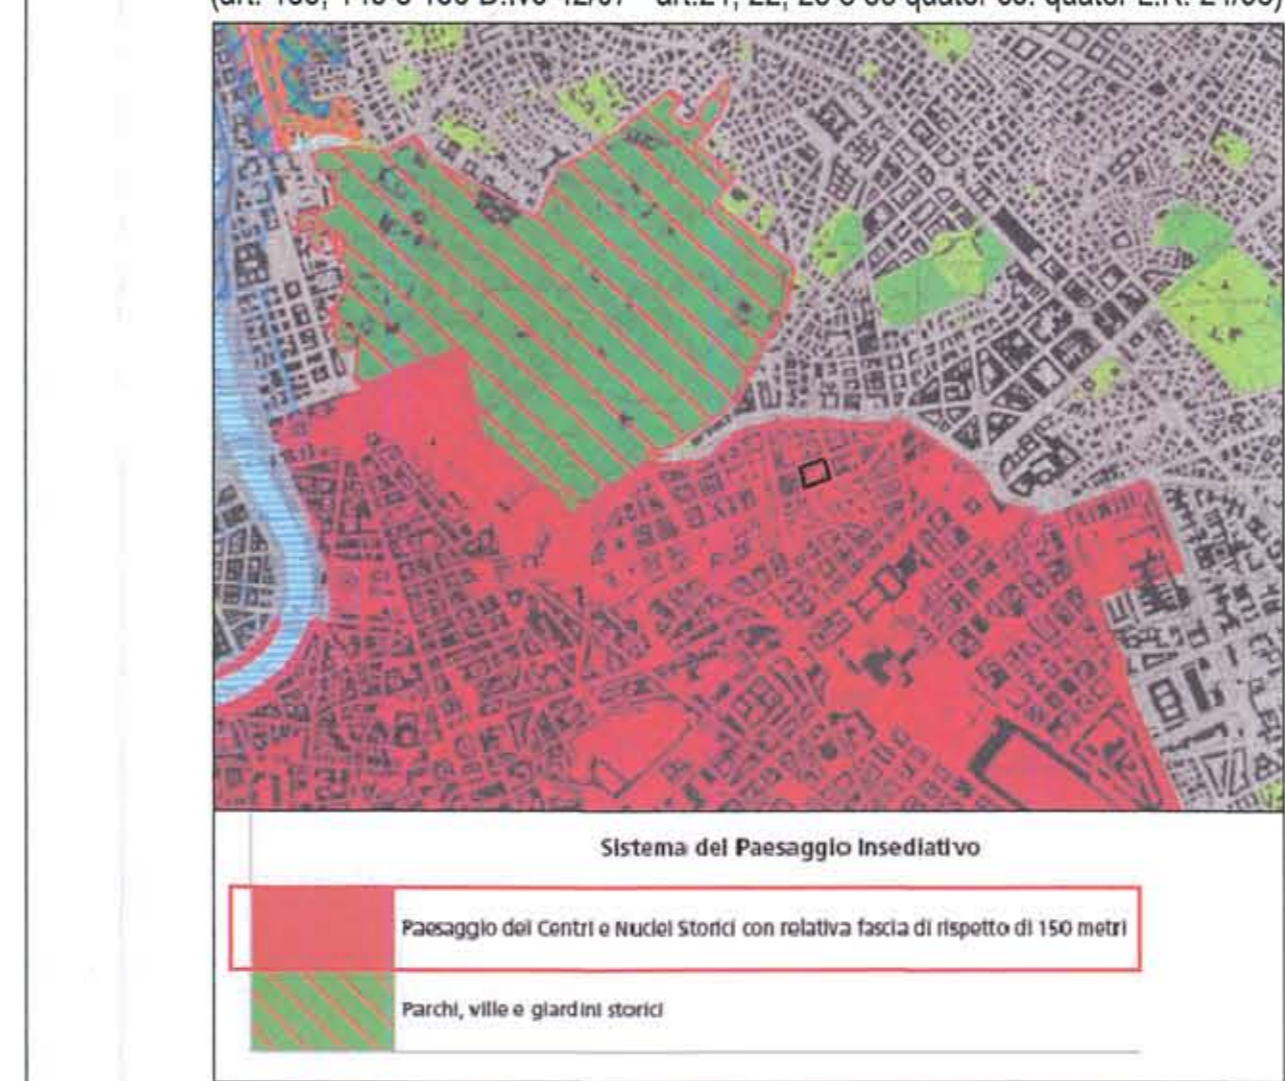


PTPR Beni Paesaggistici Tavola B
(art. 134 co.1 lett. a), b) e c) D.lvo 42/07 - art.22 L.R. 24/98)

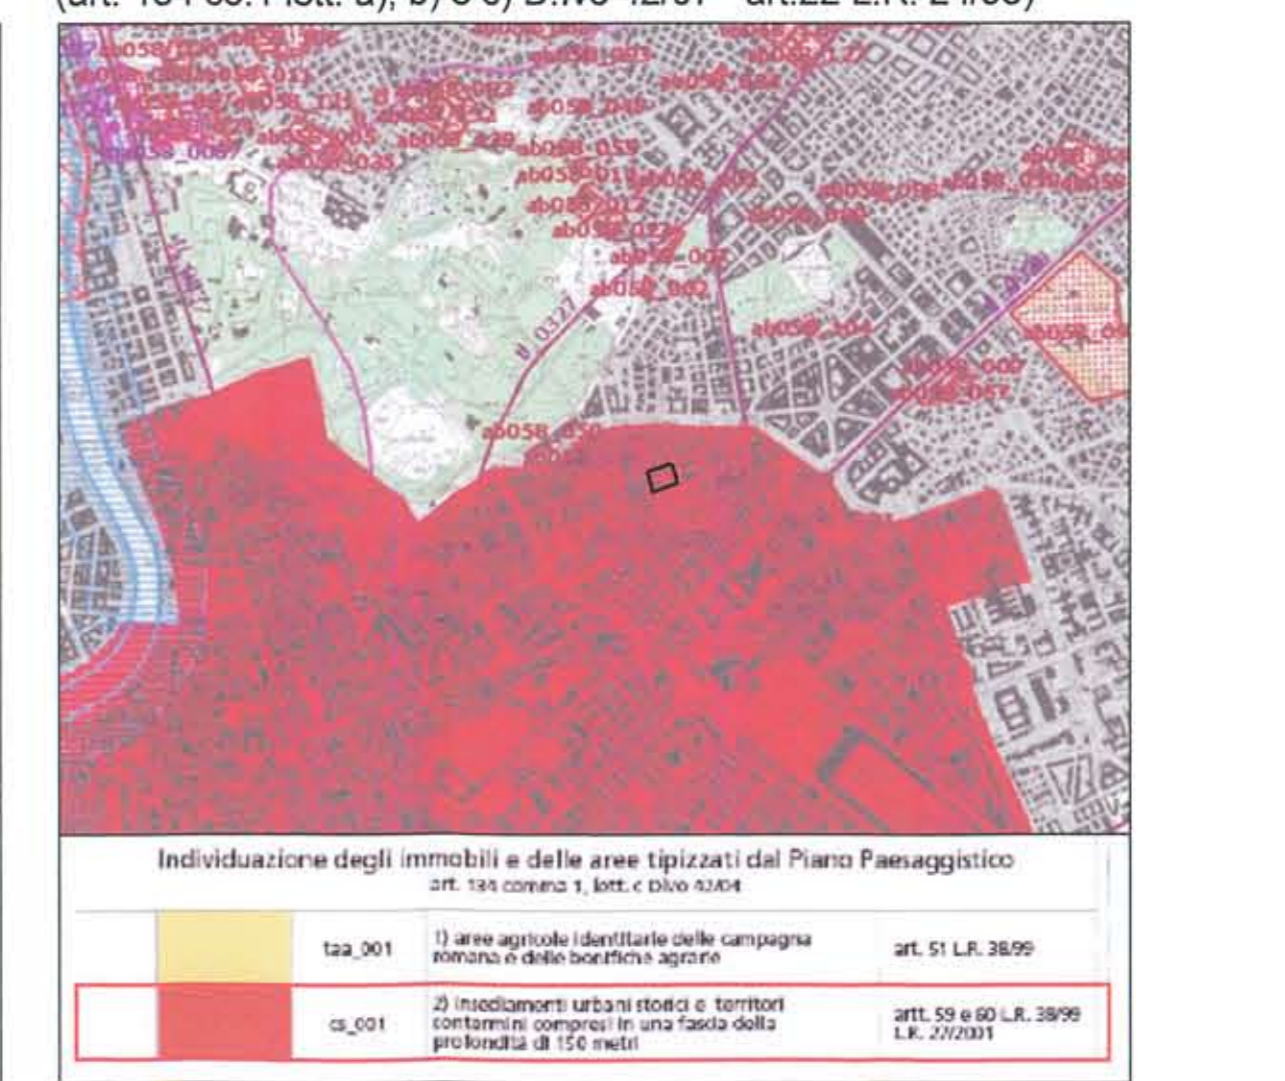

PTPR Beni Paesaggistici Tavola C
(art. 134 co.1 lett. a), b) e c) D.lvo 42/07 - art.22 L.R. 24/98)



PTPR Beni Paesaggistici Tavola D
(art. 134 co.1 lett. a), b) e c) D.lvo 42/07 - art.22 L.R. 24/98)

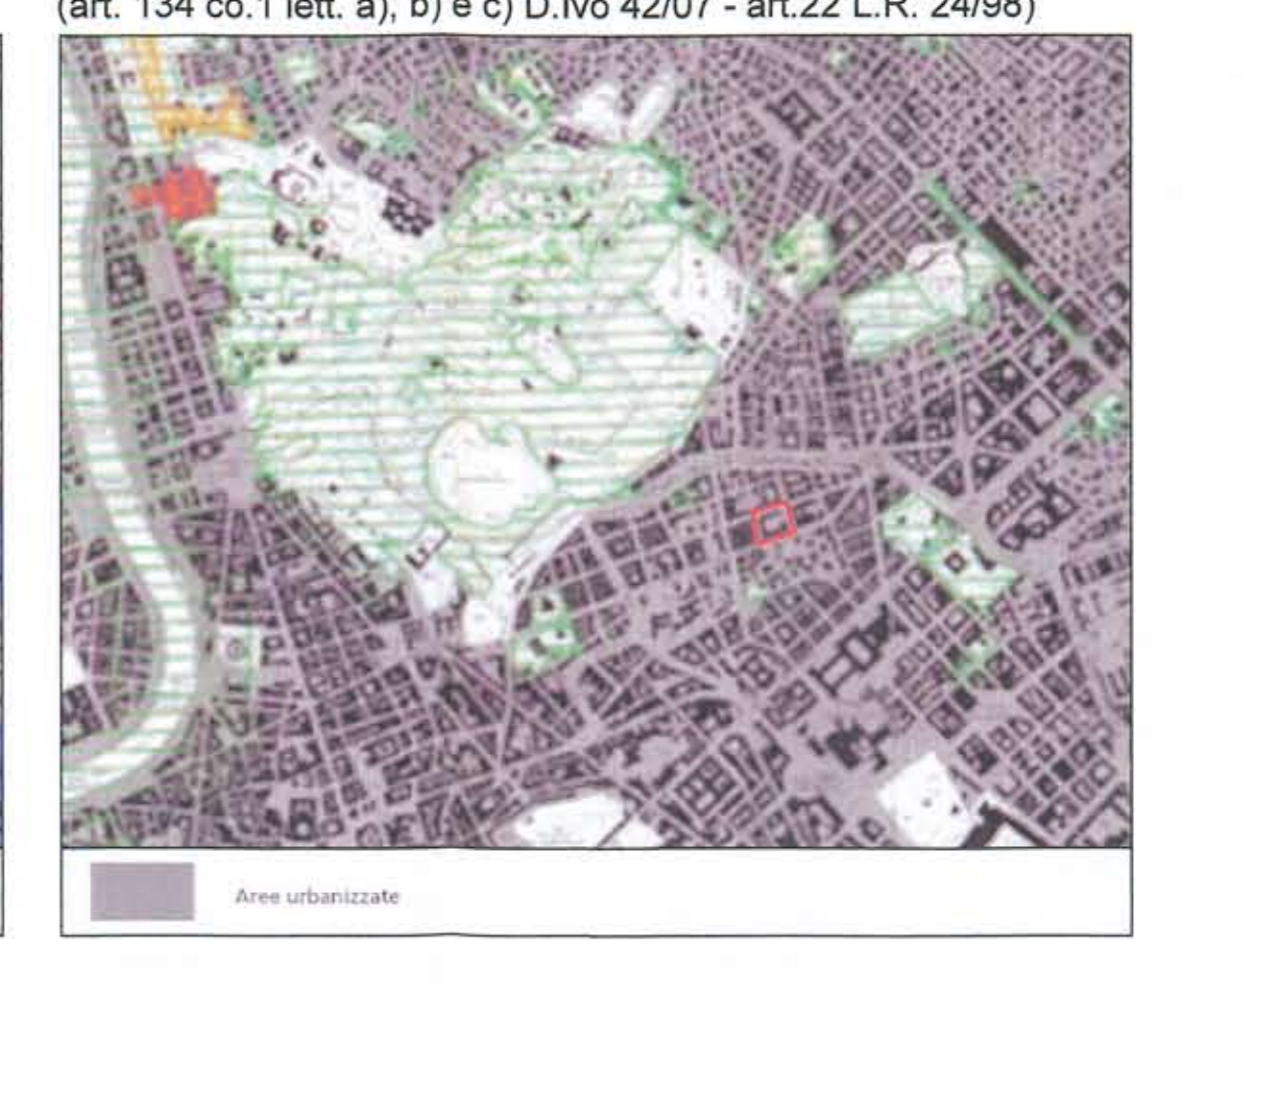

ESTRATTO MAPPA CATASTALE
Foglio 473 - Particella 47 - Sub. 16-17/21/23-26/28/31-34/37/40-44/47/51/53/55-56/501/503-516



ROMA CAPITALE
MUNICIPIO I

REALIZZAZIONE DI OPERA PUBBLICA
STRUTTURA DI SERVIZI SOCIO-ASSISTENZIALI
DEDICATA AI GIOVANI DIVERSAMENTE ABILI
ALL'INTERNO DI UN COMPLESSO IMMOBILIARE SITO IN ROMA,
VIA BONCOMPAGNI

PROGETTO DEFINITIVO
Al sensi dell'art. 24 e seguenti DPR 207/2010
P.d.R. approvato con delibera A.C. N.66 del 16/06/2014

NUOVI TIPI

TITOLO ELABORATO
INQUADRAMENTO URBANISTICO

TIPO ELABORATO
ARCHITETTONICO

PROPRIETÀ
Fondo Unico Immobiliare Uno

PROGETTISTI
Tory S.p.A.
Via M. G. Caracci, 131
Roma, Italia

REDAZIONE
Ing. Lorenzo Di Lietta

PROGETTO MANAGEMENT
ROBUR PM S.r.l.
Via del Casacco, 49
00144 Roma, Italia

PROGETTAZIONE ARCHITETTONICA
LSI ENGINEERING S.r.l.
Via Capo Miseno, 11
00141 Roma, Italia

Gruppo di progettazione
Arch. Cote Galgani
Ing. Valentino Rossi

Gruppo di progettazione
Arch. Angelo Ciavarella
Arch. Francesco Volonteri
Arch. Chiara Di Gregorio
Arch. Annamaria Di Fabio

PROGETTAZIONE ARCHEOLOGICA E NATURALE
TECNIC Consulting Engineers
Arch. Paolo Monaco Cavatoni
C.F. - CVT PARR 094009 F148X

Gruppo di progettazione
Arch. Paolo Monaco Cavatoni
C.F. - CVT PARR 094009 F148X

TECNIC Consulting Engineers

LABORATO
U-001

DATA
28/01/2015

SCALA
VARE