KEYPLAN

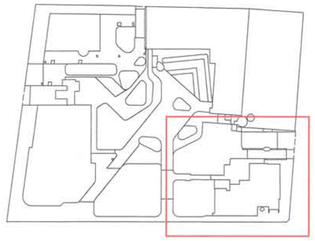

LEGENDA

PARCHEGGI PERTINENZIALI OPERA PUBBLICA 110.00 MQ

N. 4 POSTI AUTO
DI CUI N. 1 PER DISABILE

ROMA CAPITALE
13 AGO. 2015
Prot. n. 21 130 383

ROMA CAPITALE
MUNICIPIO I

REALIZZAZIONE DI OPERA PUBBLICA
STRUTTURA DI SERVIZI SOCIO-ASSISTENZIALI
DEDICATA AI GIOVANI DIVERSAMENTE ABILI
ALL'INTERNO DI UN COMPLESSO IMMOBILIARE SITO IN ROMA,
VIA BONCOMPAGNI

PROGETTO DEFINITIVO
Ai sensi dell'art. 24 e seguenti DPR 207/2010
P.d.R. approvato con delibera A.C. N.55 del 16/09/2014

NUOVI TIPI

TITOLO ELABORATO
PIANTA PIANO INTERRATO QUOTA (-5.05m) - POST OPERAM
STRALCIO AREA D'INTERVENTO

TIPO ELABORATO
ARCHITETTONICO

PROPRIETA':
Fondo UniCredito Immobiliare Uno

PROPONENTI
Torre SGR S.p.A.
Via Mario Carucci, 131
Roma, Italia

R.U.P.P.
Ing. Lorenzo Coletta

REVISIONE 01	01-07-2015	NUOVI TIPI
**********	**********	**********
**********	**********	**********
**********	**********	**********
**********	**********	**********
**********	**********	**********
N.	DATA	OGGETTO

PROJECT MANAGEMENT :
ROBUR PM S.r.l.
Via del Caucaso, 49
00144 Roma, Italia

PROGETTAZIONE ARCHITETTONICA :
I.SI. ENGINEERING S.r.l.
Via Capo Miseno, 11
00141 Roma, Italia
Arch. Paolo Moreno Cavatton
C.F. : CVT PMR 59M09 F148X
Gruppo di progettazione
Arch. Odile Grégoire
Ing. Valentino Ruspi

PROGETTAZIONE IMPIANTI E STRUTTURE :
TECNIC Consulting Engineers S.p.A.
Via Panama 86/A
00198 Roma, Italia
Arch. Annamaria Di Fabio
Gruppo di progettazione
Ing. Angelo Ciavarella
Ing. Francesco Volonnino
Ing. Chiara Giuggioli
Arch. Dimitris Xydadis

DIREZIONE LAVORI
Arch. Paolo Moreno Cavatton
C.F. : CVT PMR 59M09 F148X

ELABORATO
AR-007

DATA
29/01/2015

SCALA
1: 100

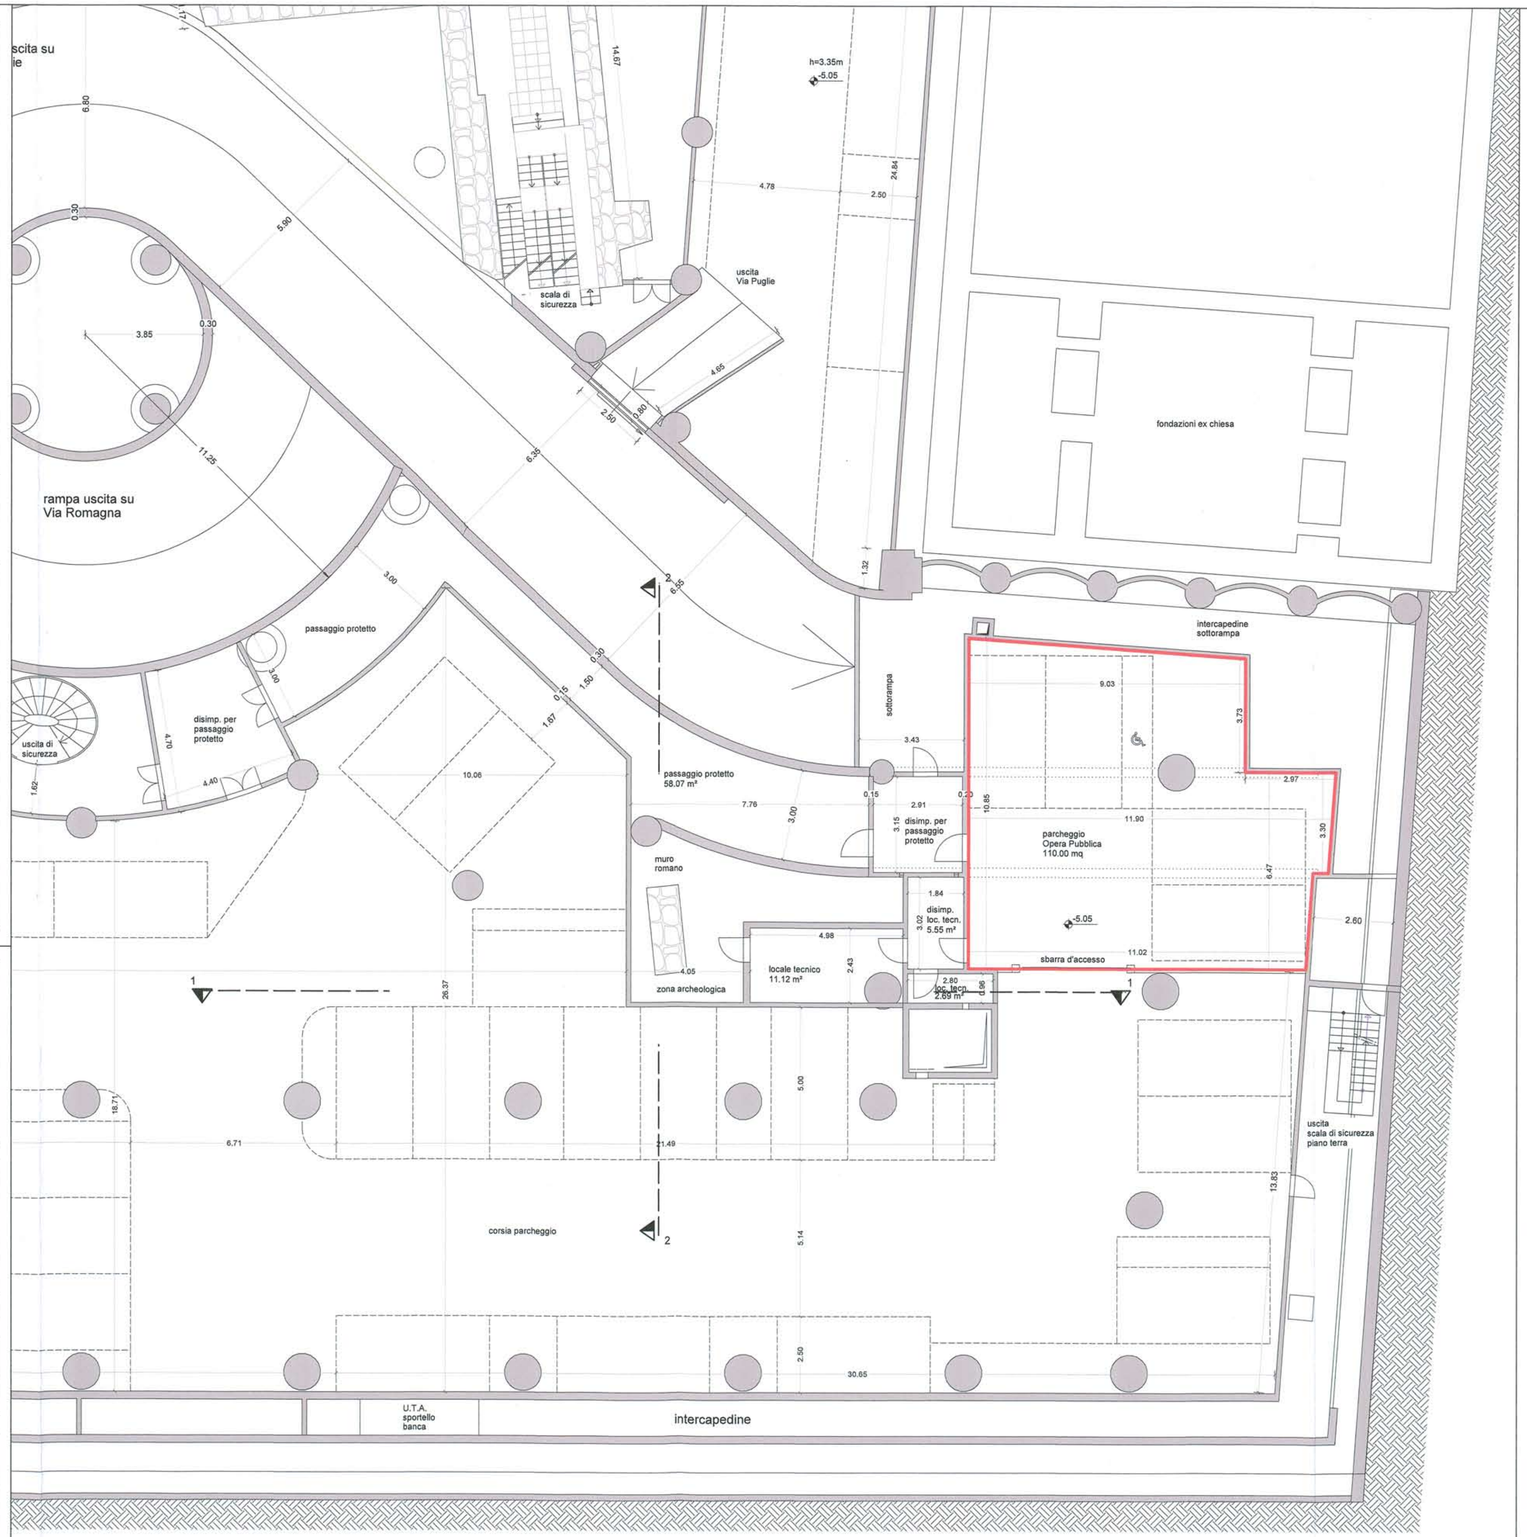

CALCOLO ANALITICO DELLA SUPERFICIE
DI PARCHEGGIO DA ASSEGNARE
ALL' OPERA PUBBLICA
PIANO INTERRATO (-5.05 m)

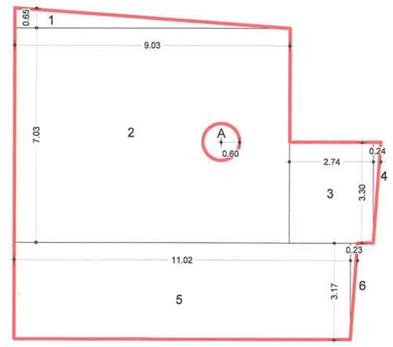

		CALCOLO ANALITICO SUPERFICIE	
		MISURE m	SUP. mq
	1	(9.03 x 0.65) / 2	2.93
	2	9.03 x 7.03	63.48
	3	2.74 x 3.30	9.04
	4	(0.24 x 3.30) / 2	0.39
	5	11.02 x 3.17	34.93
	6	(0.23 x 3.17) / 2	0.36
	TOTALE		111.13
	SUPERFICIE DA DETRARRE		
	A	0.60 x 0.60 x 3.14	1.13
	TOTALE		**110.00**

SUPERFICIE DI PARCHEGGIO
DA ASSEGNARE ALL' OPERA PUBBLICA
110.00 MQ