KEYPLAN - ANTE OPERAM

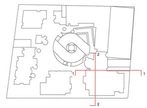

ZONA INTERESSATA DALL' INTERVENTO PER OPERA PUBBLICA

KEYPLAN - POST OPERAM

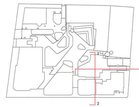

ZONA INTERESSATA DALL' INTERVENTO PER OPERA PUBBLICA

ROMA CAPITALE
MUNICIPIO I

ROMA CAPITALE
13 APR. 2018
PROTOCOLLO GENERALE
15384

REALIZZAZIONE DI OPERA PUBBLICA
STRUTTURA DI SERVIZI SOCIO-ASSISTENZIALI
DEDICATA AI GIOVANI DIVERSAMENTE ABILI
ALL'INTERNO DI UN COMPLESSO IMMOBILIARE SITO IN ROMA,
VIA BONCOMPAGNI
PROGETTO DEFINITIVO
A seguito dell'art. 24 e seguenti DPR 207/2010
P.U.R. approvato con delibera A.C. N.55 del 19/06/2014

NUOVI TIPI

TITOLO ELABORATO

SEZIONI - ANTE OPERAM E POST OPERAM

TIPO ELABORATO: ARCHITETTONICO

PROPRIETA'
Fondo Unico Fondo Immobiliare Uno
Via Nomentana, 131
00161 Roma

RUP P.A.
Ing. Lorenzo Ciulla

REVISIONI	DATA	PROGETTO
Revisione 1		
Revisione 2		
Revisione 3		
Revisione 4		
Revisione 5		
N.	DATA	OGGETTO

PROJECT MANAGEMENT
ROBUR PM S.r.l.
Via Nomentana, 131
00161 Roma, Italia

PROGETTAZIONE ARCHITETTONICA
LBL ENGINEERING S.r.l.
Via Nomentana, 131
00161 Roma, Italia
Arch. Paolo Moreno Cavallini
C.F. - CVT PMR 59M06 F158Y

Gruppo di progettazione
Arch. Gilda Grigorio
Ing. Valentino Rusti

PROGETTAZIONE IMPIANTI MECCANICI
TECNIC Consulting Engineers S.p.A.
Via Panama 62/C
00198 Roma (RM) Italia
Arch. Antonella Di Fabio

Gruppo di progettazione
Ing. Angelo Cipriotti
Ing. Alessandro Valentini
Ing. Chiara Grugnoli
Arch. Ginnina Sylleos

DIRETTORE LAVORI
Arch. Gilda Grigorio

ELABORATO
AR-010

SCALA
1:100

0 1 5 10 m

ANTE OPERAM - SEZIONE 1

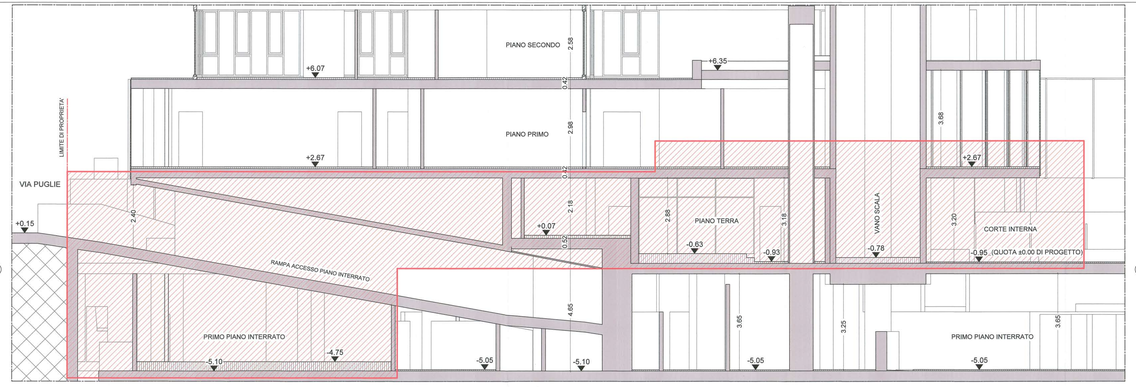

POST OPERAM - SEZIONE 1

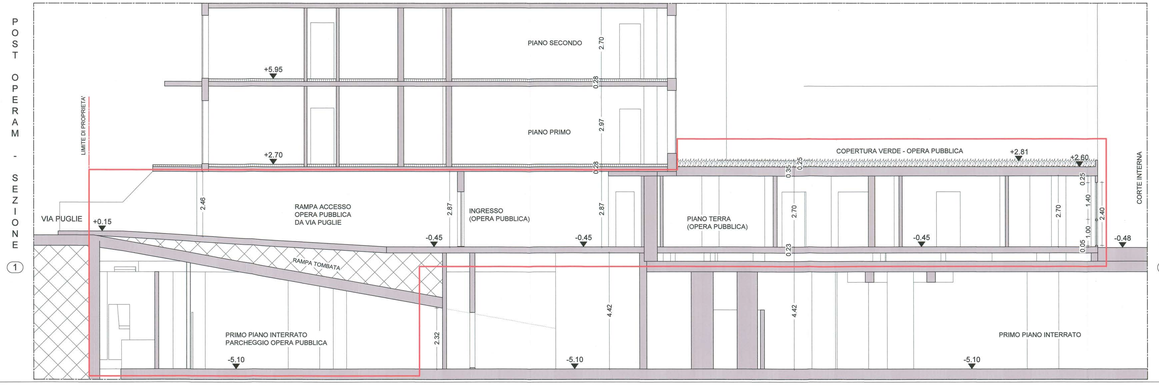

ANTE OPERAM - SEZIONE 2

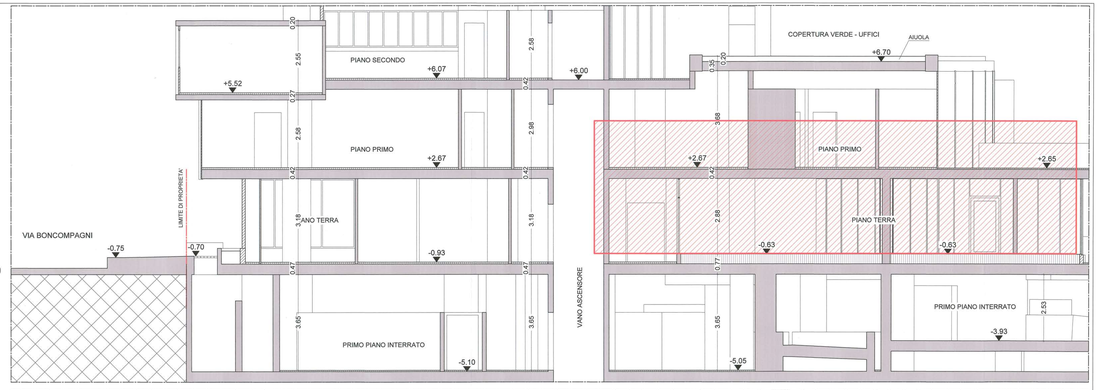
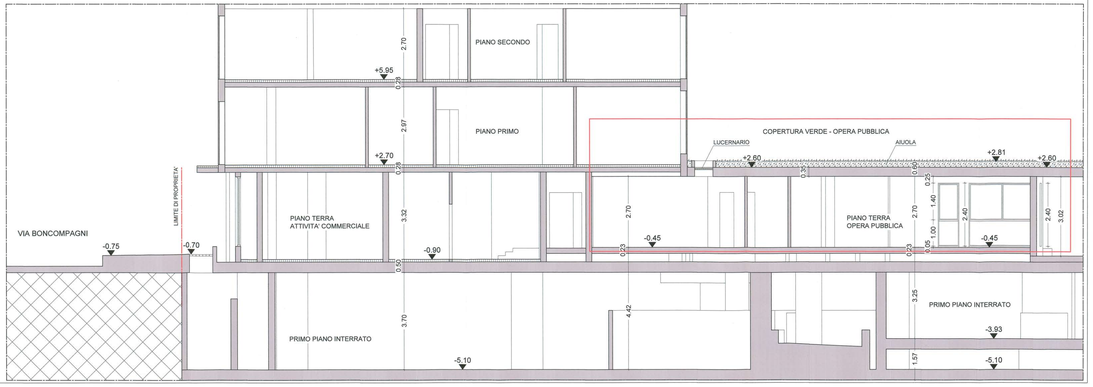
POST OPERAM - SEZIONE 2