KEYPLAN - ANTE OPERAM

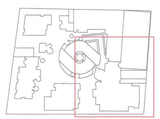

KEYPLAN - POST OPERAM

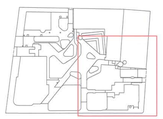

LEGENDA

COSTRUZIONE PARETI E FACCIATA
ca. 150 ml

ZONA INTERESSATA DALL' INTERVENTO PER OPERA PUBBLICA.

ZONA NON INTERESSATA DALL' INTERVENTO

PORZIONE DI EDIFICIO CHE SARA' DEMOLITO
PRIMA DELLA REALIZZAZIONE DELL' INTERVENTO

ROMA CAPITALE
MUNICIPIO I

ROMA CAPITALE
13 AGO. 2015
PROT. N. 130383

REALIZZAZIONE DI OPERA PUBBLICA
STRUTTURA DI SERVIZI SOCIO-ASSISTENZIALI
DEDICATA AI GIOVANI DIVERSAMENTE ABILI
ALL'INTERNO DI UN COMPLESSO IMMOBILIARE SITO IN ROMA,
VIA BONCOMPAGNI
PROGETTO DEFINITIVO
Ai sensi dell'art. 24 e seguenti DPR 207/2010
P.d.R. approvato con delibera A.C. N.89 del 16/09/2014

NUOVI TIPI

TITOLO ELABORATO:
PIANTA PIANO TERRA
DEMOLIZIONI - COSTRUZIONI

TIPO ELABORATO:
ARCHITETTONICO

PROPRIETA':
Fondo UniCredit Immobiliare Uno
PROPONENTE:
Tony SGR S.p.A.
Via Paolo Canalis, 131
Roma (Roma)
R.U.P.:
Ing. Lorenzo Cipolla

REVISIONE N°	DATA	AGGIORNAMENTO

N. DATA OGGETTO

PROJECT MANAGEMENT:
ROBUR PM S.r.l.
Via del Caravaggio, 49
00144 Roma, Italia

PROGETTAZIONE ARCHITETTONICA:
Studio Cavallo S.r.l.
Via Leon Battista Alberti, 52
00141 Roma, Italia
Arch. Paolo Marino Cavallo
C.F. - CVT PMR 59M59 F148X

Gruppo di progettazione
Arch. Cidia Grigore
Ing. Valentino Rupi

PROGETTAZIONE IMPIANTI E STRUTTURE:
Studio Tecnico Ingegneria Engineers S.p.A.
Via Panaria 80/A
00156 Roma, Italia
Arch. Annamaria D'Ambrosio

Gruppo di progettazione
Ing. Angelo Cavarretta
Ing. Francesco Vitiello
Ing. Fabio Cavallo
Arch. Dorina Xyllaris

DIREZIONE LAVORI:
Arch. Paolo Marino Cavallo
C.F. CVTPMR59M59F148X

TECNIC
Consulting Engineers

ELABORATO
AR-013

DATA
09/07/2015

SCALA
1:100

ANTE DEMOLIZIONI

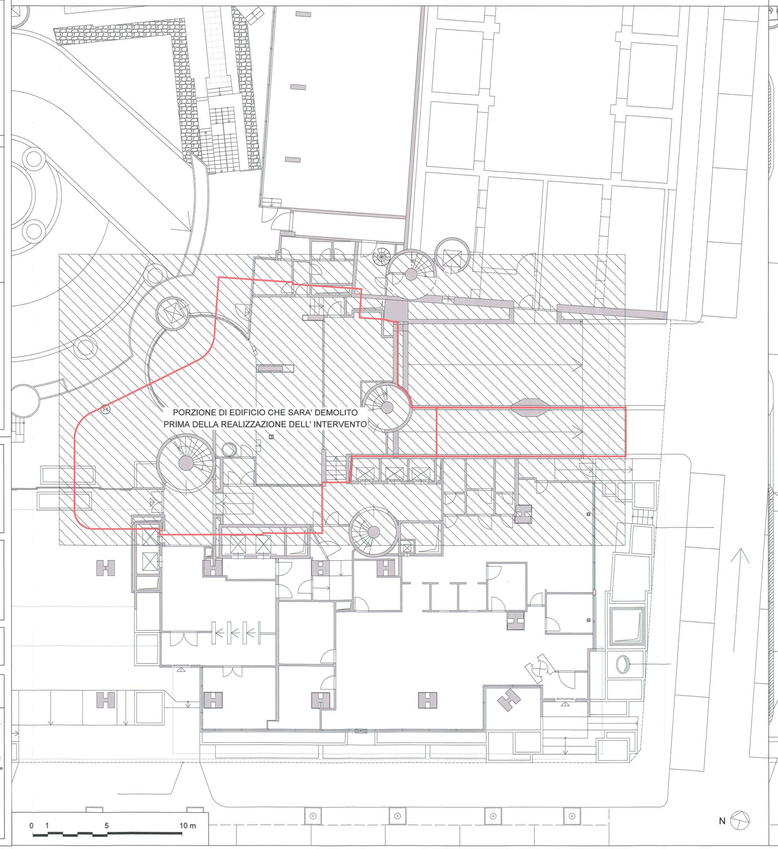

ANTE OPERAM

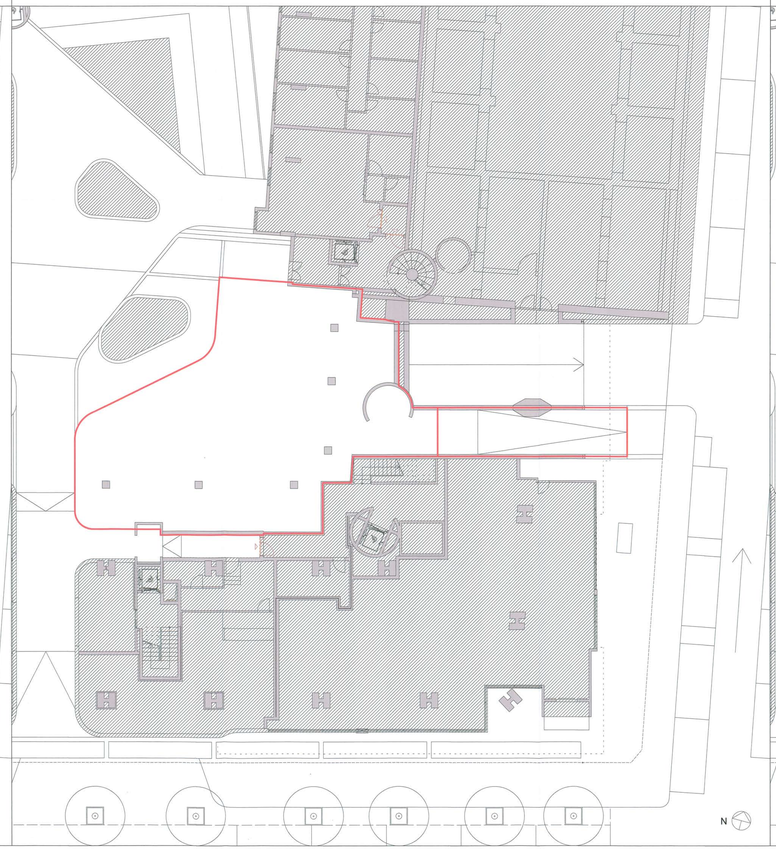
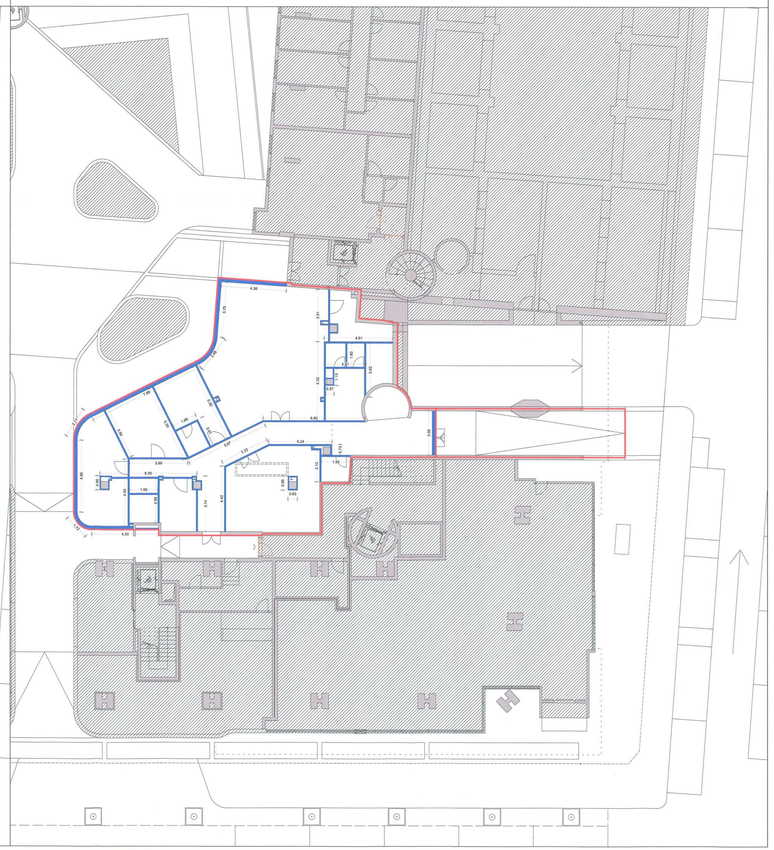
POST OPERAM - COSTRUZIONI