KEYPLAN

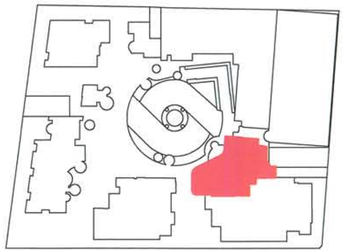

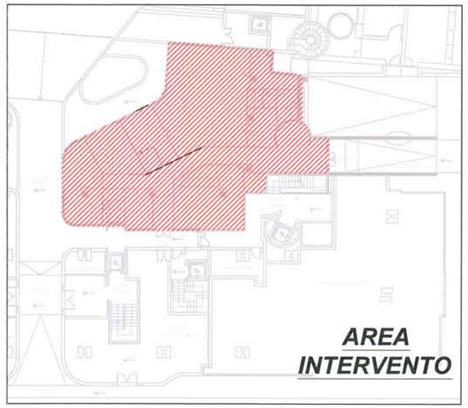

DISTRIBUZIONE ELETTRICA

PARTICOLARE INSTALLAZIONE CORPO ILLUMINANTE A SOFFITTO - FUORI SCALA

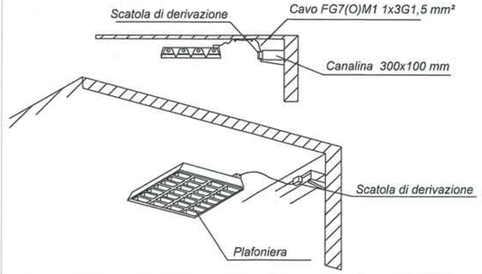

PARTICOLARE COLLEGAMENTO GUIDA ATTREZZATA LABORATORIO

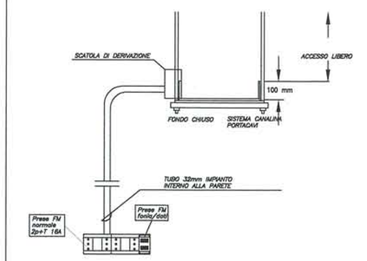

PARTICOLARE INSTALLATIVI PASSERELLA PORTACAVI

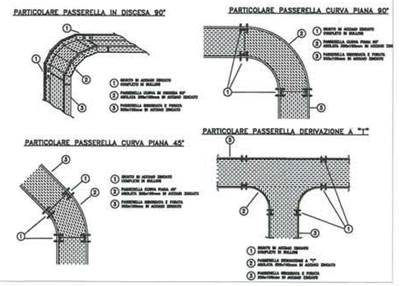

LEGENDA

ROMA CAPITALE
13 AGO. 2015
Prot. n. QI 130382

ROMA CAPITALE
MUNICIPIO I

REALIZZAZIONE DI OPERA PUBBLICA
STRUTTURA DI SERVIZI SOCIO-ASSISTENZIALI
DEDICATA AI GIOVANI DIVERSAMENTE ABILI
ALL'INTERNO DI UN COMPLESSO IMMOBILIARE SITO IN ROMA,
VIA BONCOMPAGNI

PROGETTO DEFINITIVO
Ai sensi dell'art. 24 e seguenti DPR 207/2010
P.d.R. approvato con delibera A.C. N.55 del 16/09/2014

NUOVI TIPI

TITOLO ELABORATO: PLANIMETRIE IMPIANTI ELETTRICI E SPECIALI
PIANO TERRA
SCHEMA DISTRIBUZIONE ELETTRICA
IMPIANTI

TIPO ELABORATO

PROPRIETA':
Fondo UniCredito Immobiliare Uno
PROPONENTI
Torre SGR S.p.A.
Via Mario Carucci, 131
Roma, Italia
R.U.P.P.
Ing. Lorenzo Cdletta

PROJECT MANAGEMENT:
ROBUR PM S.r.l.
Via del Caucaso, 49
00144 Roma, Italia

PROGETTAZIONE ARCHITETTONICA:
I.SI. ENGINEERING S.r.l.
Via Capo Miseno, 11
00141 Roma, Italia
Arch. Paolo Moreno Cavatton
C.F. : CVT PMR 59M09 F148X
Gruppo di progettazione
Arch. Odile Grégoire
Ing. Valentino Ruspi

PROGETTAZIONE IMPIANTI E STRUTTURE:
TECNIC Consulting Engineers S.p.A.
Via Panaro 86/A
00198 Roma, Italia
Arch. Annamaria Di Fabio
C.F. : DFB NMR 60P49H 501H
Gruppo di progettazione
Ing. Angelo Ciavarella
Ing. Francesco Volonnino
Ing. Chiara Giuggioli
Arch. Dimitris Xydadis

DIREZIONE LAVORI
Arch. Paolo Moreno Cavatton
C.F. : CVT PMR 59M09 F148X

REVISIONE 01	08-07-2015	NUOVI TIPI
**********	**********	**********
**********	**********	**********
**********	**********	**********
**********	**********	**********
**********	**********	**********
N.	DATA	OGGETTO

ELABORATO: **IE-003**

DATA: 27/02/2015

SCALA: 1: 100

TECNIC Consulting Engineers

PIANO TERRA - IMPIANTO ELETTRICO - Scala 1/100

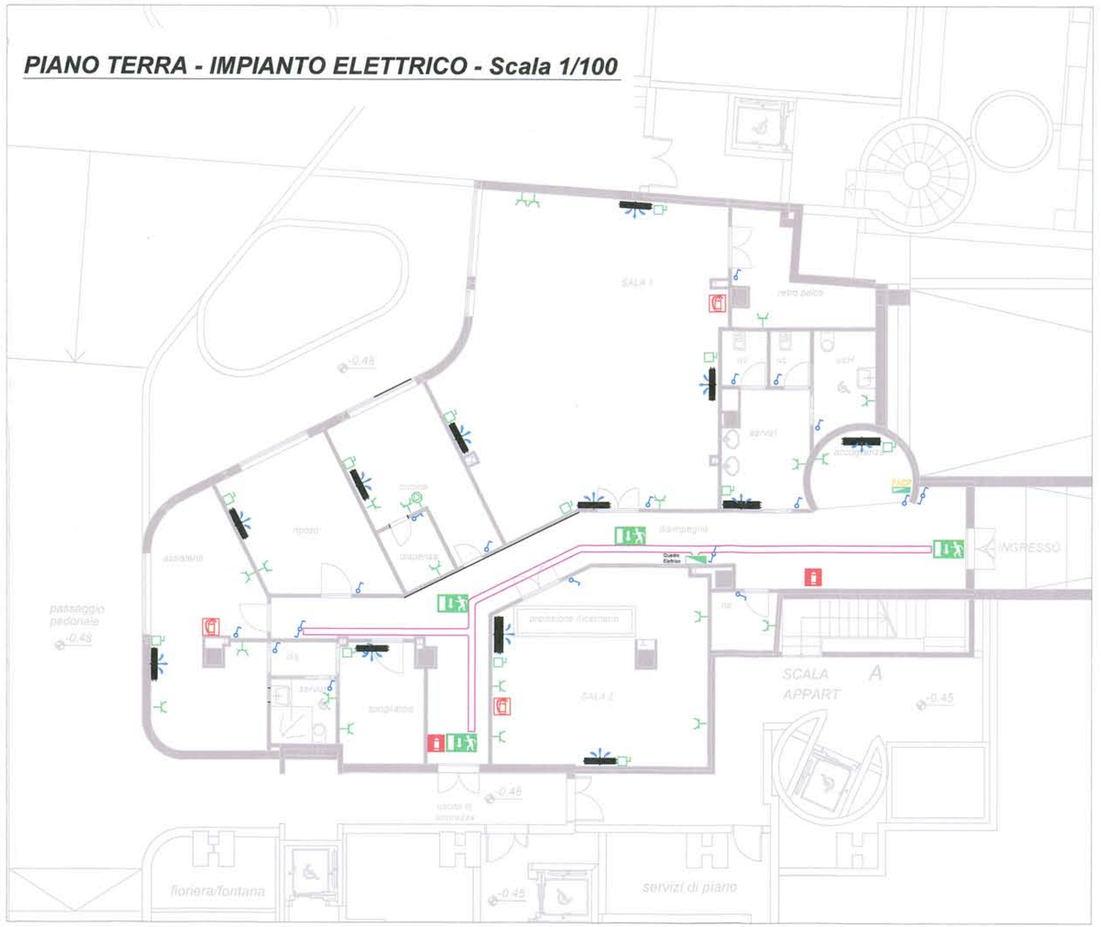

LEGENDA

CONNESSIONI APPARECCHIATURE

- SEZIONATORE SENZA FUSIBILE. MONTARE A 1.8m SOPRA IL PAVIMENTO
- SCATOLA DI DERIVAZIONE O DI TIRO.
- CONNESSIONE ALLE APPARECCHIATURE MORSETTIERE O QUADRO DI CONTROLLO INCLUSO TUTTI I CONDUTTORI, TUBO, TUBO FLESSIBILE, SCATOLE DI DERIVAZIONE, CONNETTORI, ACCESSORI, ETC. RICHIESTI PER UNA APPROPRIATA CONNESSIONE. L'INDICE INDICA IL NUMERO DI CONNESSIONE DELL'APPARECCHIATURA.

VARIE

- UNITA' TRATTAMENTO ARIA
- QUADRO ELETTRICO GENERALE
- PASSERELLA METALLICA LARGA 300mm x 100 mm DI PROFONDITA'

INTERRUTTORI

- INTERRUTTORE POLARE 230V VOLT, 16A SALVO ALTRIMENTI INDICATO. MONTATO A 1.2m DAL PAVIMENTO FINITO AL CENTRO SALVO DOVE DIVERSAMENTE INDICATO.
- DEVIATORE BIPOLARE 230V VOLTS, 16A SALVO ALTRIMENTI INDICATO. MONTATO A 1.2m DAL PAVIMENTO FINITO AL CENTRO SALVO DOVE DIVERSAMENTE INDICATO.
- SENSORE DI PRESENZA. MONTATO A SOFFITTO.

DISPOSITIVI DI COLLEGAMENTO

- PRESA MONTATA A PARETE. DUE PRESE ITALIANE SINGOLE 230V, 16A, 1P+N+T IN SCATOLA A DUE POSTI CON MOSTRINA A DUE POSTI. MONTARE A 460mm IN ASSE SOPRA AL PAVIMENTO FINITO SALVO SE DIVERSAMENTE INDICATO.
- PRESA MONTATA IN CASSETTA A PAVIMENTO. DUE PRESE ITALIANE SINGOLE 230V, 16A, 1P+N+T IN SCATOLA A DUE POSTI CON MOSTRINA A DUE POSTI.
- GRUPPO PRESE INDUSTRIALI (TIPO CEE) QUANTITA' E TIPO SONO MOSTRATE DI SEGUITO:
  (1) 230V, 2P+GND, 16A, 50HZ
  (1) 400V, 3P+N+GND, 16A, 50HZ

IMPIANTO ALLARME ANTINCENDIO

- PITTOGRAMMI LUMINOSI
- ESTINTORE PORTATILE AD ANIDRIDE CARBONICA
- ESTINTORE PORTATILE A POLVERE
- QUADRO COMANDO ALLARME INCENDIO. MONTARE ESPOSTO A PARETE A 1.80m SOPRA IL PAVIMENTO FINITO AL SOFFITTO.

0 5 10 N