KEYPLAN

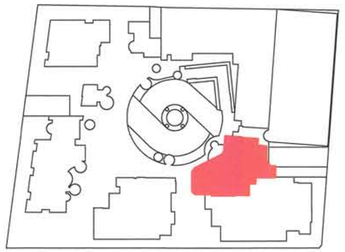

ROMA CAPITALE
MUNICIPIO I

ROMA CAPITALE
13 AGO. 2015
DIP. PROGRAMMAZIONE E ATTUAZIONE URBANISTICA
Prot. n. QI 130385

REALIZZAZIONE DI OPERA PUBBLICA
STRUTTURA DI SERVIZI SOCIO-ASSISTENZIALI
DEDICATA AI GIOVANI DIVERSAMENTE ABILI
ALL'INTERNO DI UN COMPLESSO IMMOBILIARE SITO IN ROMA,
VIA BONCOMPAGNI

PROGETTO DEFINITIVO
Ai sensi dell'art. 24 e seguenti DPR 207/2010
P.d.R. approvato con delibera A.C. N.55 del 16/09/2014

NUOVI TIPI

TITOLO ELABORATO
PLANIMETRIE IMPIANTI ELETTRICI E SPECIALI
PIANO INTERRATO
TIPO ELABORATO
SCHEMA DISTRIBUZIONE ELETTRICA
IMPIANTI

PROPRIETA':
Fondo UniCredito Immobiliare Uno
PROPONENTI
Torre SGR S.p.A.
Via Mario Carucci, 131
Roma, Italia
R.U.P.P.
Ing. Lorenzo Coletta

REVISIONE 01	08-07-2015	NUOVI TIPI
**********	**********	**********
**********	**********	**********
N.	DATA	OGGETTO

PROJECT MANAGEMENT :
ROBUR PM S.r.l.
Via del Caucaso, 49
00144 Roma, Italia

ROBUR PM

PROGETTAZIONE ARCHITETTONICA :
I.SI. ENGINEERING S.r.l.
Via Capo Miseno, 11
00141 Roma, Italia
Arch. Paolo Moreno Cavatton
C.F. : CVT PMR 59M09 F148X

Gruppo di progettazione
Arch. Odile Grégoire
Ing. Valentino Ruspi

PROGETTAZIONE IMPIANTISTICA/STRUTTURE :
TECNIC Consulting Engineers S.p.A.
Via Panama 86/A
00198 Roma, Italia
Arch. Annamaria Di Fabio
C.F. : DFB NMR 59H49 F839

ORDINE DEGLI ARCHITETTI PIANIFICATORI PAESAGGISTI E CONSERVATORI DELLA PROVINCIA DI ROMA
ANNAMARIA DI FABIO
N° 11565

Gruppo di progettazione
Ing. Angelo Ciavarella
Ing. Francesco Volonnino
Ing. Chiara Giuggioli
Arch. Dimitris Xydadis

DIREZIONE LAVORI :
Arch. Paolo Moreno Cavatton
C.F. : CVT PMR 59M09 F148X

TECNIC Consulting Engineers

ELABORATO
IE-004

DATA
27/02/2015

SCALA
1: 100

AREA INTERVENTO

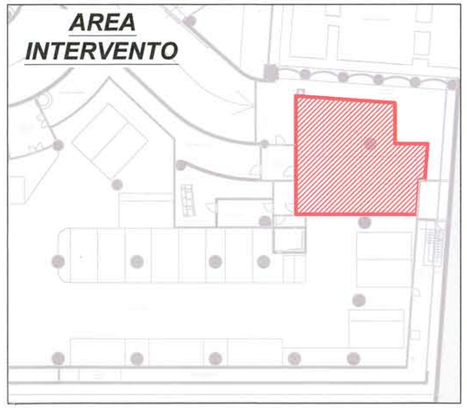

DISTRIBUZIONE ELETTRICA

PARTICOLARE INSTALLAZIONE CORPO ILLUMINANTE A SOFFITTO - FUORI SCALA

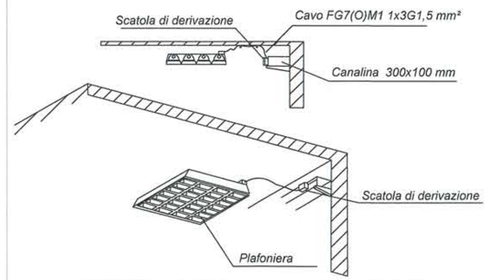

PARTICOLARE COLLEGAMENTO GUIDA ATTREZZATA LABORATORIO

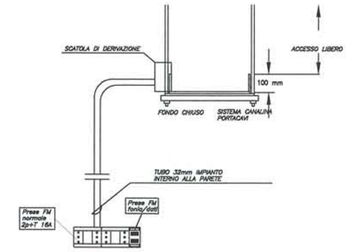

PARTICOLARE INSTALLATIVI PASSERELLA PORTACAVI

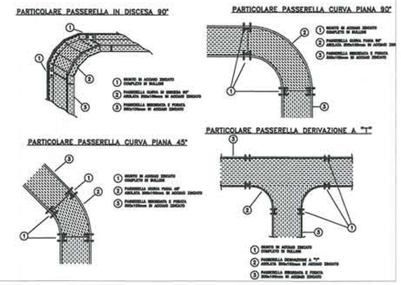

LEGENDA

PIANO INTERRATO - PS2 - IMPIANTO ELETTRICO - Scala 1/100

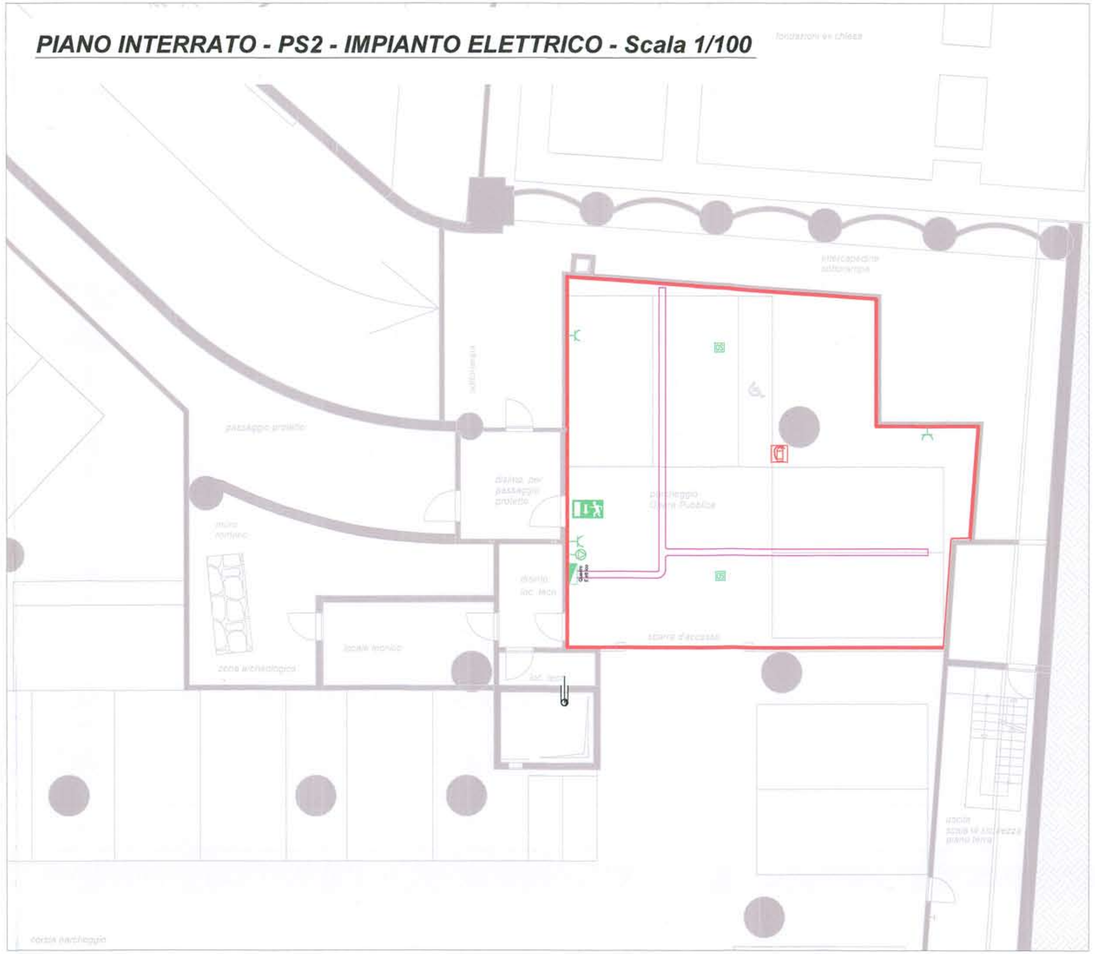

LEGENDA

CONNESSIONI APPARECCHIATURE

SEZIONATORE SENZA FUSIBILE. MONTARE A 1.8m SOPRA IL PAVIMENTO

SCATOLA DI DERIVAZIONE O DI TIRO.

CONNESSIONE ALLE APPARECCHIATURE MORSETTIERE O QUADRO DI CONTROLLO INCLUSO TUTTI I CONDUTTORI, TUBO, TUBO FLESSIBILE, SCATOLE DI DERIVAZIONE, CONNETTORI, ACCESSORI, ETC. RICHIESTI PER UNA APPROPRIATA CONNESSIONE. L'INDICE INDICA IL NUMERO DI CONNESSIONE DELL'APPARECCHIATURA.

VARIE

UNITA' TRATTAMENTO ARIA

QUADRO ELETTRICO GENERALE

PASSERELLA METALLICA LARGA 300mm x 100 mm DI PROFONDITA'

INTERRUTTORI

INTERRUTTORE POLARE 230V VOLT, 16A SALVO ALTRIMENTI INDICATO. MONTATO A 1.2m DAL PAVIMENTO FINITO AL CENTRO SALVO DOVE DIVERSAMENTE INDICATO.

DEVIATORE BIPOLARE 230V VOLTS, 16A SALVO ALTRIMENTI INDICATO. MONTATO A 1.2m DAL PAVIMENTO FINITO AL CENTRO SALVO DOVE DIVERSAMENTE INDICATO.

SENSORE DI PRESENZA. MONTATO A SOFFITTO.

DISPOSITIVI DI COLLEGAMENTO

PRESA MONTATA A PARETE. DUE PRESE ITALIANE SINGOLE 230V, 16A, 1P+N+T IN SCATOLA A DUE POSTI CON MOSTRINA A DUE POSTI. MONTARE A 460mm IN ASSE SOPRA AL PAVIMENTO FINITO SALVO SE DIVERSAMENTE INDICATO.

PRESA MONTATA IN CASSETTA A PAVIMENTO. DUE PRESE ITALIANE SINGOLE 230V, 16A, 1P+N+T IN SCATOLA A DUE POSTI CON MOSTRINA A DUE POSTI.

GRUPPO PRESE INDUSTRIALI (TIPO CEE) QUANTITA' E TIPO SONO MOSTRATE DI SEGUITO:
(1) 230V, 2P+GND, 16A, 50HZ
(1) 400V, 3P+N+GND, 16A, 50HZ

IMPIANTO ALLARME ANTINCENDIO

PITTOGRAMMI LUMINOSI

ESTINTORE PORTATILE AD ANIDRIDE CARBONICA

ESTINTORE PORTATILE A POLVERE

QUADRO COMANDO ALLARME INCENDIO. MONTARE ESPOSTO A PARETE A 1.80m SOPRA IL PAVIMENTO FINITO AL SOFFITTO.

0 5 10 N