



LEGENDA

	RIVELATORE OTTICO DI FUMO
	RIVELATORE OTTICO DI FUMO SOPRA CONTROSOFFITTO
	TARGA OTTICA ACUSTICA
	CENTRALE DI RIVELAZIONE
	MODULO RELAIS ALIMENTATORE
	INDICATORE PARALLELO
	MAGNETE
	CAVO CHIUSURA ANELLO ANTINCENDIO
	IDRANTE SU NASPO DN 45 A PARETE CON FLESSIBILE E LANCIA
	CASSETTA CONTENENTE GLI ATTACCHI PER L'AUTOPOMPA DEI V.V.F. PER L'IMPIANTO IDRANTI
	PORTA REI
	ESTINTORE PORTATILE A POLVERE
	SISTEMA DI SEGNALAZIONE IMPIANTI DI ALLARME
	PULSANTE DI SGANCIO SOTTOVETRO
	PITTOGRAMMI LUMINOSI
	ESTINTORE PORTATILE AD ANIDRIDE CARBONICA
	ESTINTORE PORTATILE A POLVERE
	PARETE REI 60
	PARETE REI 90
	PARETE REI 120

KEY PLAN

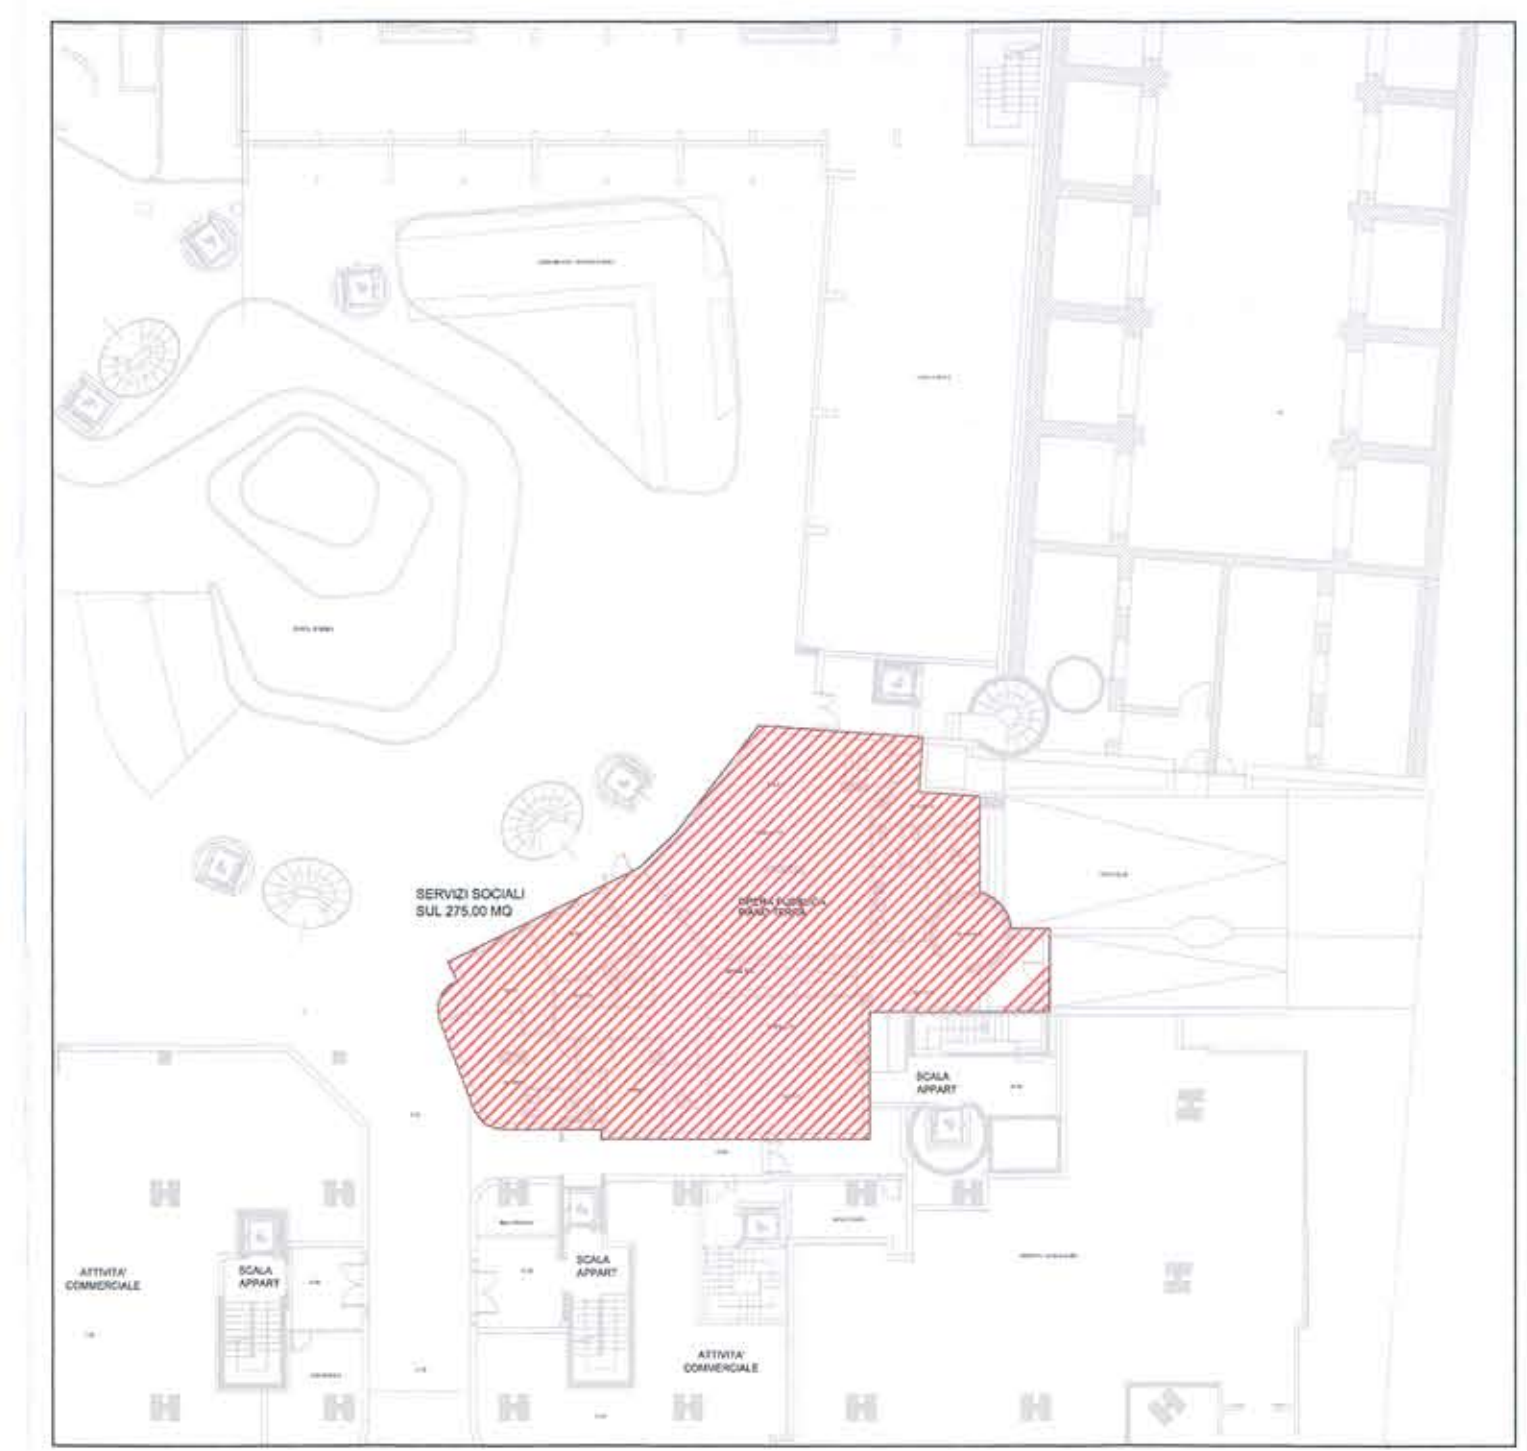

SCHEMA FUNZIONALE IMPIANTO RIVELAZIONE INCENDIO

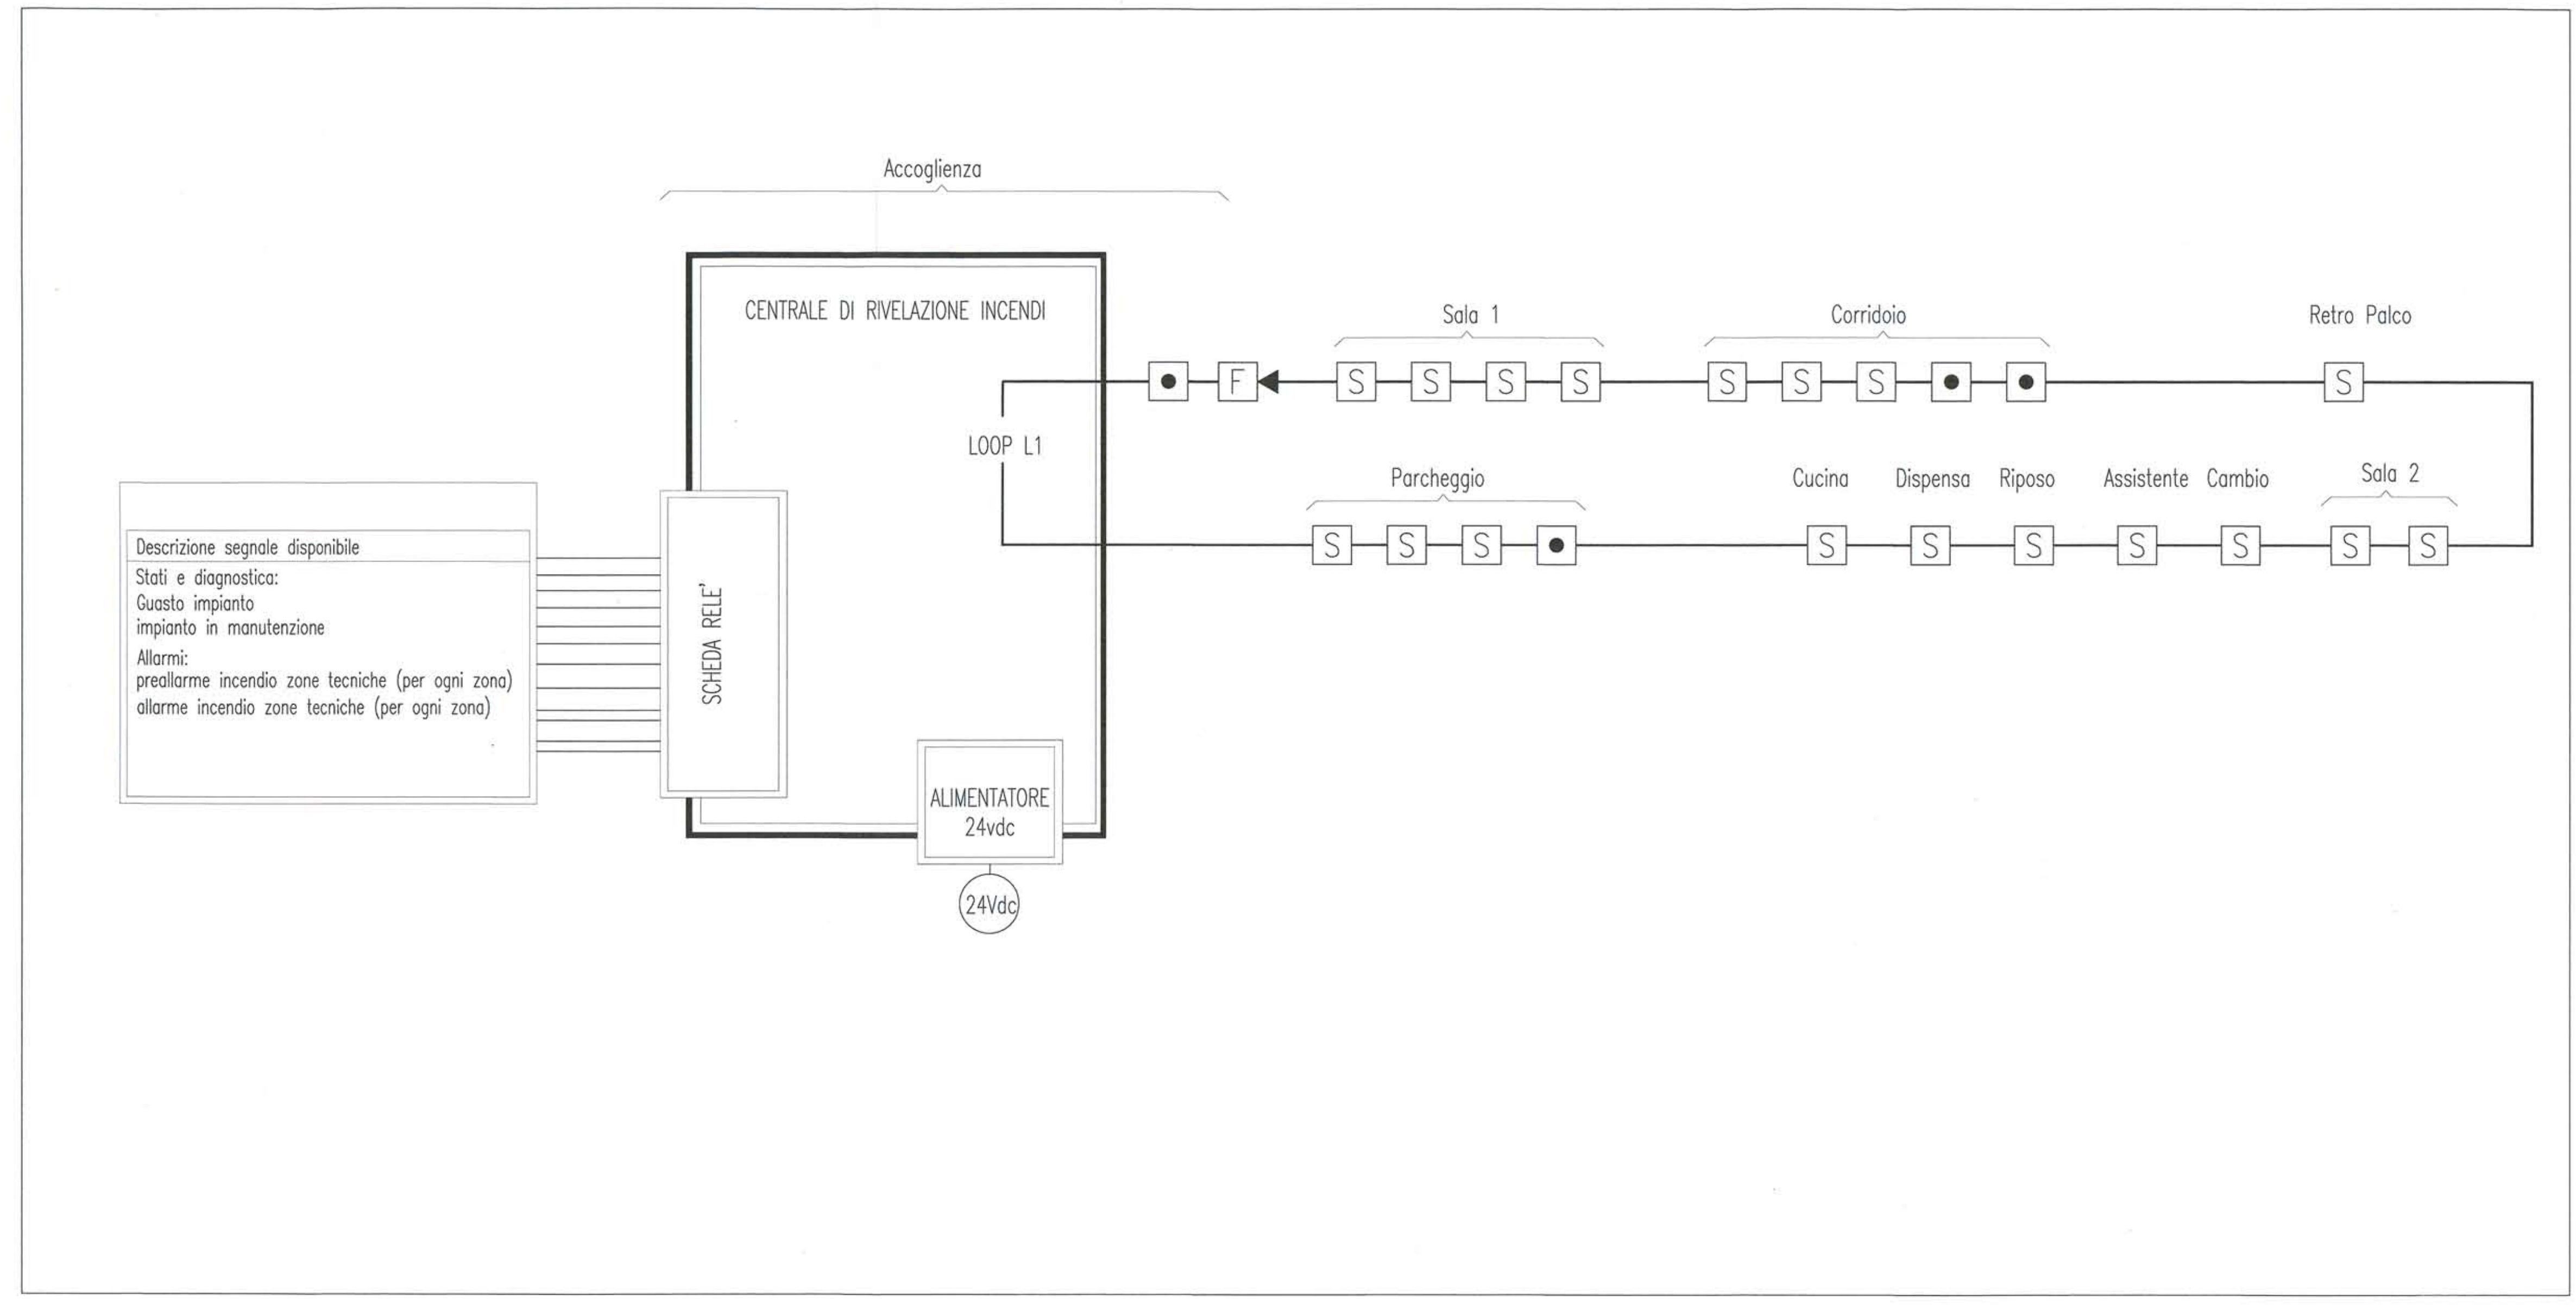



ROMA CAPITALE
MUNICIPIO I

13 AGO. 2015

REALIZZAZIONE DI OPERA PUBBLICA
STRUTTURA DI SERVIZI SOCIO-ASSISTENZIALI
DEDICATA AI GIOVANI DIVERSAMENTE ABILI
ALL'INTERNO DI UN COMPLESSO IMMOBILIARE SITO IN ROMA,
VIA BONCOMPAGNI

PROGETTO DEFINITIVO
Al sensi dell'art. 24 e seguenti DPR 207/2010
P.d.R. approvato con delibera A.C. N.55 del 16/09/2014

NUOVI TIPI

TITOLO ELABORATO: **SCHEMA FUNZIONALE IMPIANTO RIVELAZIONE INCENDIO**

TIPO ELABORATO: **IMPIANTI**

<p>PROPRIETA': Fondo UniCredito Immobiliare Uno</p> <p>PROponenti: Torre SGR S.p.A. Via Mario Carucci, 131 Roma, Italia</p> <p>R.U.P.F.: Ing. Lorenzo Colatta</p>	<p>PROJECT MANAGEMENT: ROBUR PM S.r.l. Via del Caucaiso, 49 00144 Roma, Italia</p> <p>PROGETTAZIONE ARCHITETTONICA: I.SI. ENGINEERING S.r.l. Via Capo Miseno, 11 00141 Roma, Italia Arch. Paolo Moreno Cavatton C.F. : CVT PMR 59M09 F148X</p> <p>Gruppo di progettazione: Arch. Odile Grégoire Ing. Valentino Ruspi</p>
<p>REVISIONE 01 01-07-2015 NUOVI TIPI</p>	<p>PROGETTAZIONE IMPIANTI: TECNIC Consulting Engineers S.p.A. Via Panama 86/A 00158 Roma, Italia Arch. Annamaria Di Fabio</p> <p>Gruppo di progettazione: Ing. Angelo Ciavarella Ing. Francesco Volonino Ing. Chiara Giuglioli Arch. Dimitris Xydias</p>
<p>ELABORATO: IA-003</p>	<p>DIREZIONE LAVORI: Arch. Paolo Moreno Cavatton C.F. : CVT PMR 59M09 F148X</p> <p>DATA: 27/02/2015</p>