KEYPLAN - ANTE OPERAM - DEMOLIZIONE

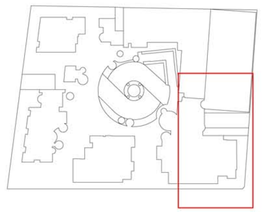

LEGENDA

DEMOLIZIONE PARETI
ca. 29 ml

KEYPLAN - POST OPERAM - COSTRUZIONE

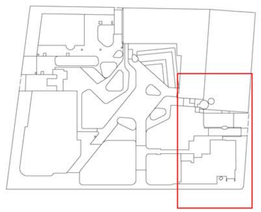

LEGENDA

COSTRUZIONE PARETI E BARRIERA INGRESSO PARCHEGGIO
ca. 38 ml

ZONE INTERESSATE DALL' INTERVENTO PER OPERA PUBBLICA

ROMA CAPITALE
17 MAG. 2016
DIP. PROGRAMMAZIONE ED ATTUAZIONE EDILIZIA
Prot. n. QI 8958

ROMA CAPITALE
MUNICIPIO I

REALIZZAZIONE DI OPERA PUBBLICA
STRUTTURA DI SERVIZI SOCIO-ASSISTENZIALI
DEDICATA AI GIOVANI DIVERSAMENTE ABILI
ALL'INTERNO DI UN COMPLESSO IMMOBILIARE SITO IN ROMA,
VIA BONCOMPAGNI

PROGETTO DEFINITIVO
Ai sensi dell'art. 24 e seguenti DPR 207/2010
P.d.R. approvato con delibera A.C. N.55 del 16/09/2014

NUOVI TIPI

TITOLO ELABORATO

PIANTA PIANO INTERRATO QUOTA (-5.05m)
DEMOLIZIONI - COSTRUZIONI

TIPO ELABORATO

ARCHITETTONICO

PROPRIETA':
Fondo UniCredito Immobiliare Uno
PROPONENTE:
Torre SGR S.p.A.
Via Mario Carucci, 131
Roma, Italia
R.U.P.:
Ing. Lorenza Coletta

PROJECT MANAGEMENT:
ROBUR PM S.r.l.
Via del Caucaso, 49
00144 Roma, Italia

PROGETTAZIONE ARCHITETTONICA:
I.SI. ENGINEERING S.r.l.
Via Caio Mario, 16
00141 Roma, Italia
Arch. Paolo Morena Cavalloro
C.F. - CVT PLM 68M25 F148X

Gruppo di progettazione
Arch. Odile Grégoire
Ing. Valentino Rupi

PROGETTAZIONE IMPIANTI STRUTTURE:
TECNIC Consulting Engineers S.p.A.
Via Panama 68/A
00198 Roma, Italia
Arch. Anna Maria Di Carlo

Gruppo di progettazione
Ing. Angelo Ciavarella
Ing. Francesco Voronino
Ing. Chiara Giuggioli
Arch. Dimitris Xydadis

DIREZIONE LAVORI:
Arch. Paolo Morena Cavalloro
C.F. - CVT PLM 68M25 F148X

N.	DATA	OGGETTO
REVISIONE 01	03-07-2015	NUOVI TIPI
REVISIONE 02	22-01-2016	integrazione superficie parcheggio
.....	.....	.....
.....	.....	.....
.....	.....	.....
.....	.....	.....
.....	.....	.....

ELABORATO **AR-012**

DATA 26/01/2015

SCALA 1 : 100

TECNIC Consulting Engineers

ANTE OPERAM - DEMOLIZIONI

0 1 5 10 m

N

SOVRAPPOSIZIONE - DEMOLIZIONI / COSTRUZIONI

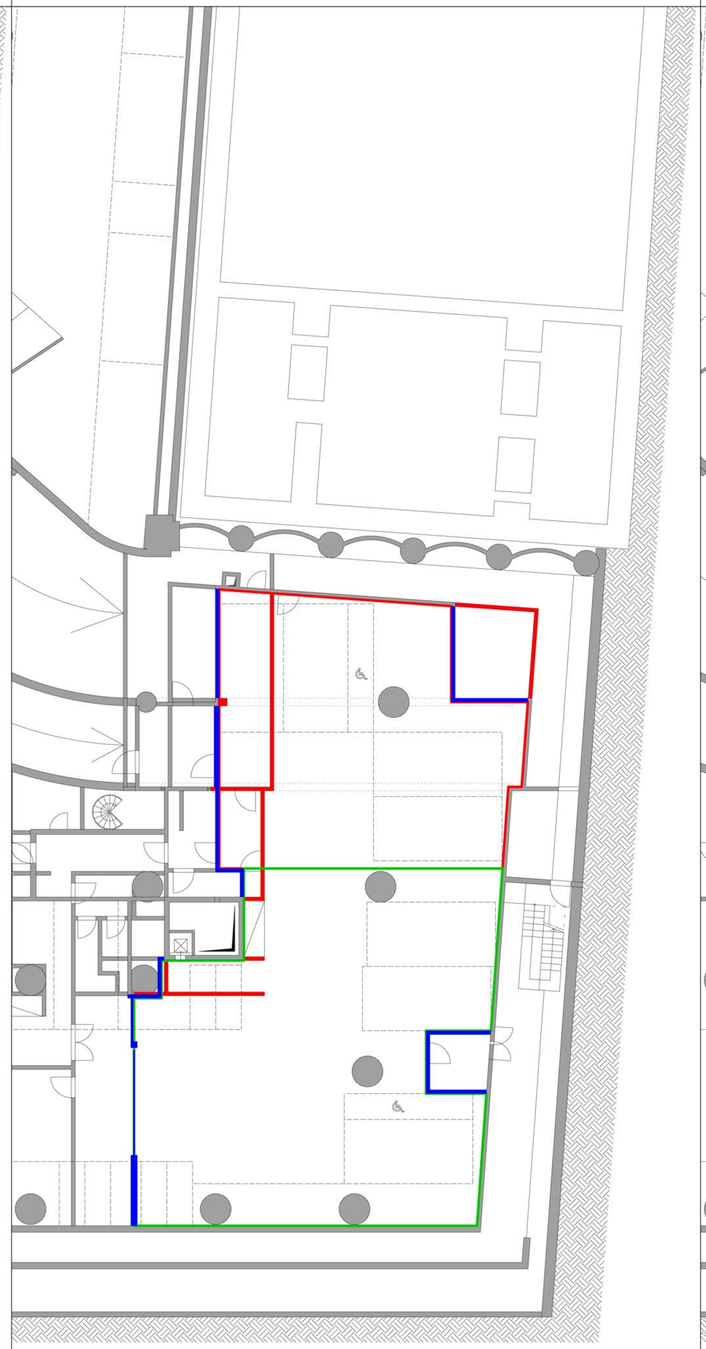

N

POST OPERAM - COSTRUZIONI

N