



Comune di Roma

DIPARTIMENTO VI - 6<sup>U.O.</sup>

S.P.Q.R.

DIPARTIMENTO VI - U.O. 6

Ufficio per la Città Storica

Roma, il 1.03.2004

Prot. N. QFH 4489

PIANO DI RECUPERO ART.30 L.457/78  
REALIZZAZIONE DI UN'INTERVENTO MISTO SITO

LOCALITA': VIA CASILINA - VIA VIBIO SEQUESTRE

DIPARTIMENTO VI  
n. 1  
14/03/2004  
M. Puccio '08

Proprietà:

COR.MAG. - S.r.L.

Progettista:

STUDIO DI ARCHITETTURA TAMBURINI



Tavola:

6

Elaborato:

STATO DEI LUOGHI  
PLANIVOLUMETRICO ANTE OPERAM

Rapp.:

1:500

Data:

20.01.2007

Agg.:

PROFILO SU VIA G.MAGINI

+54.93

+56.12




PLANIVOLUMETRICO ANTE OPERAM

PROFILO SU VIA VIBIO SEQUESTRE

+54.93

+57.67

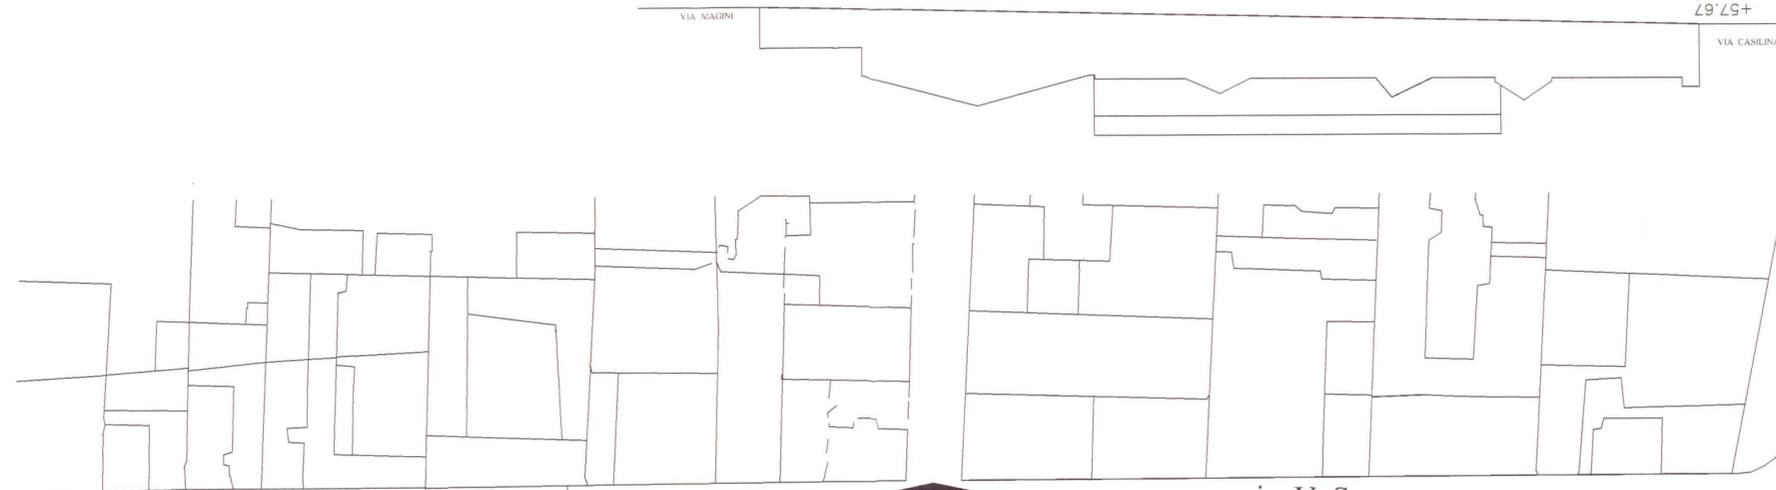

via V. Sequestre

+54.93

+57.67

+56.12

+58.80

via Magini G.

Via Casilina

+57.67

+56.80

PROFILO SU VIA CASILINA