


ROMA CAPITALE
30 MAR 2015
 PRG - PIANO REGOLATORE GENERALE
 Prot. n. 02465

IL DIRETTORE
 arch. Vittoria Crisostomi

COPIA CONFORME ALL'ORIGINALE
 ALLEGATO ALLA DELIBERAZIONE
 DEL COMMISSARIO STRAORDINARIO CON
 I POTERI DELL'ASSEMBLEA CAPITOLINA
 N. 40 DEL 7 GIUGNO 2018

IL DIRETTORE DELLA U.O. PIANIFICAZIONE GENERALE - PRG
 ING. PAOLO FACCIANI

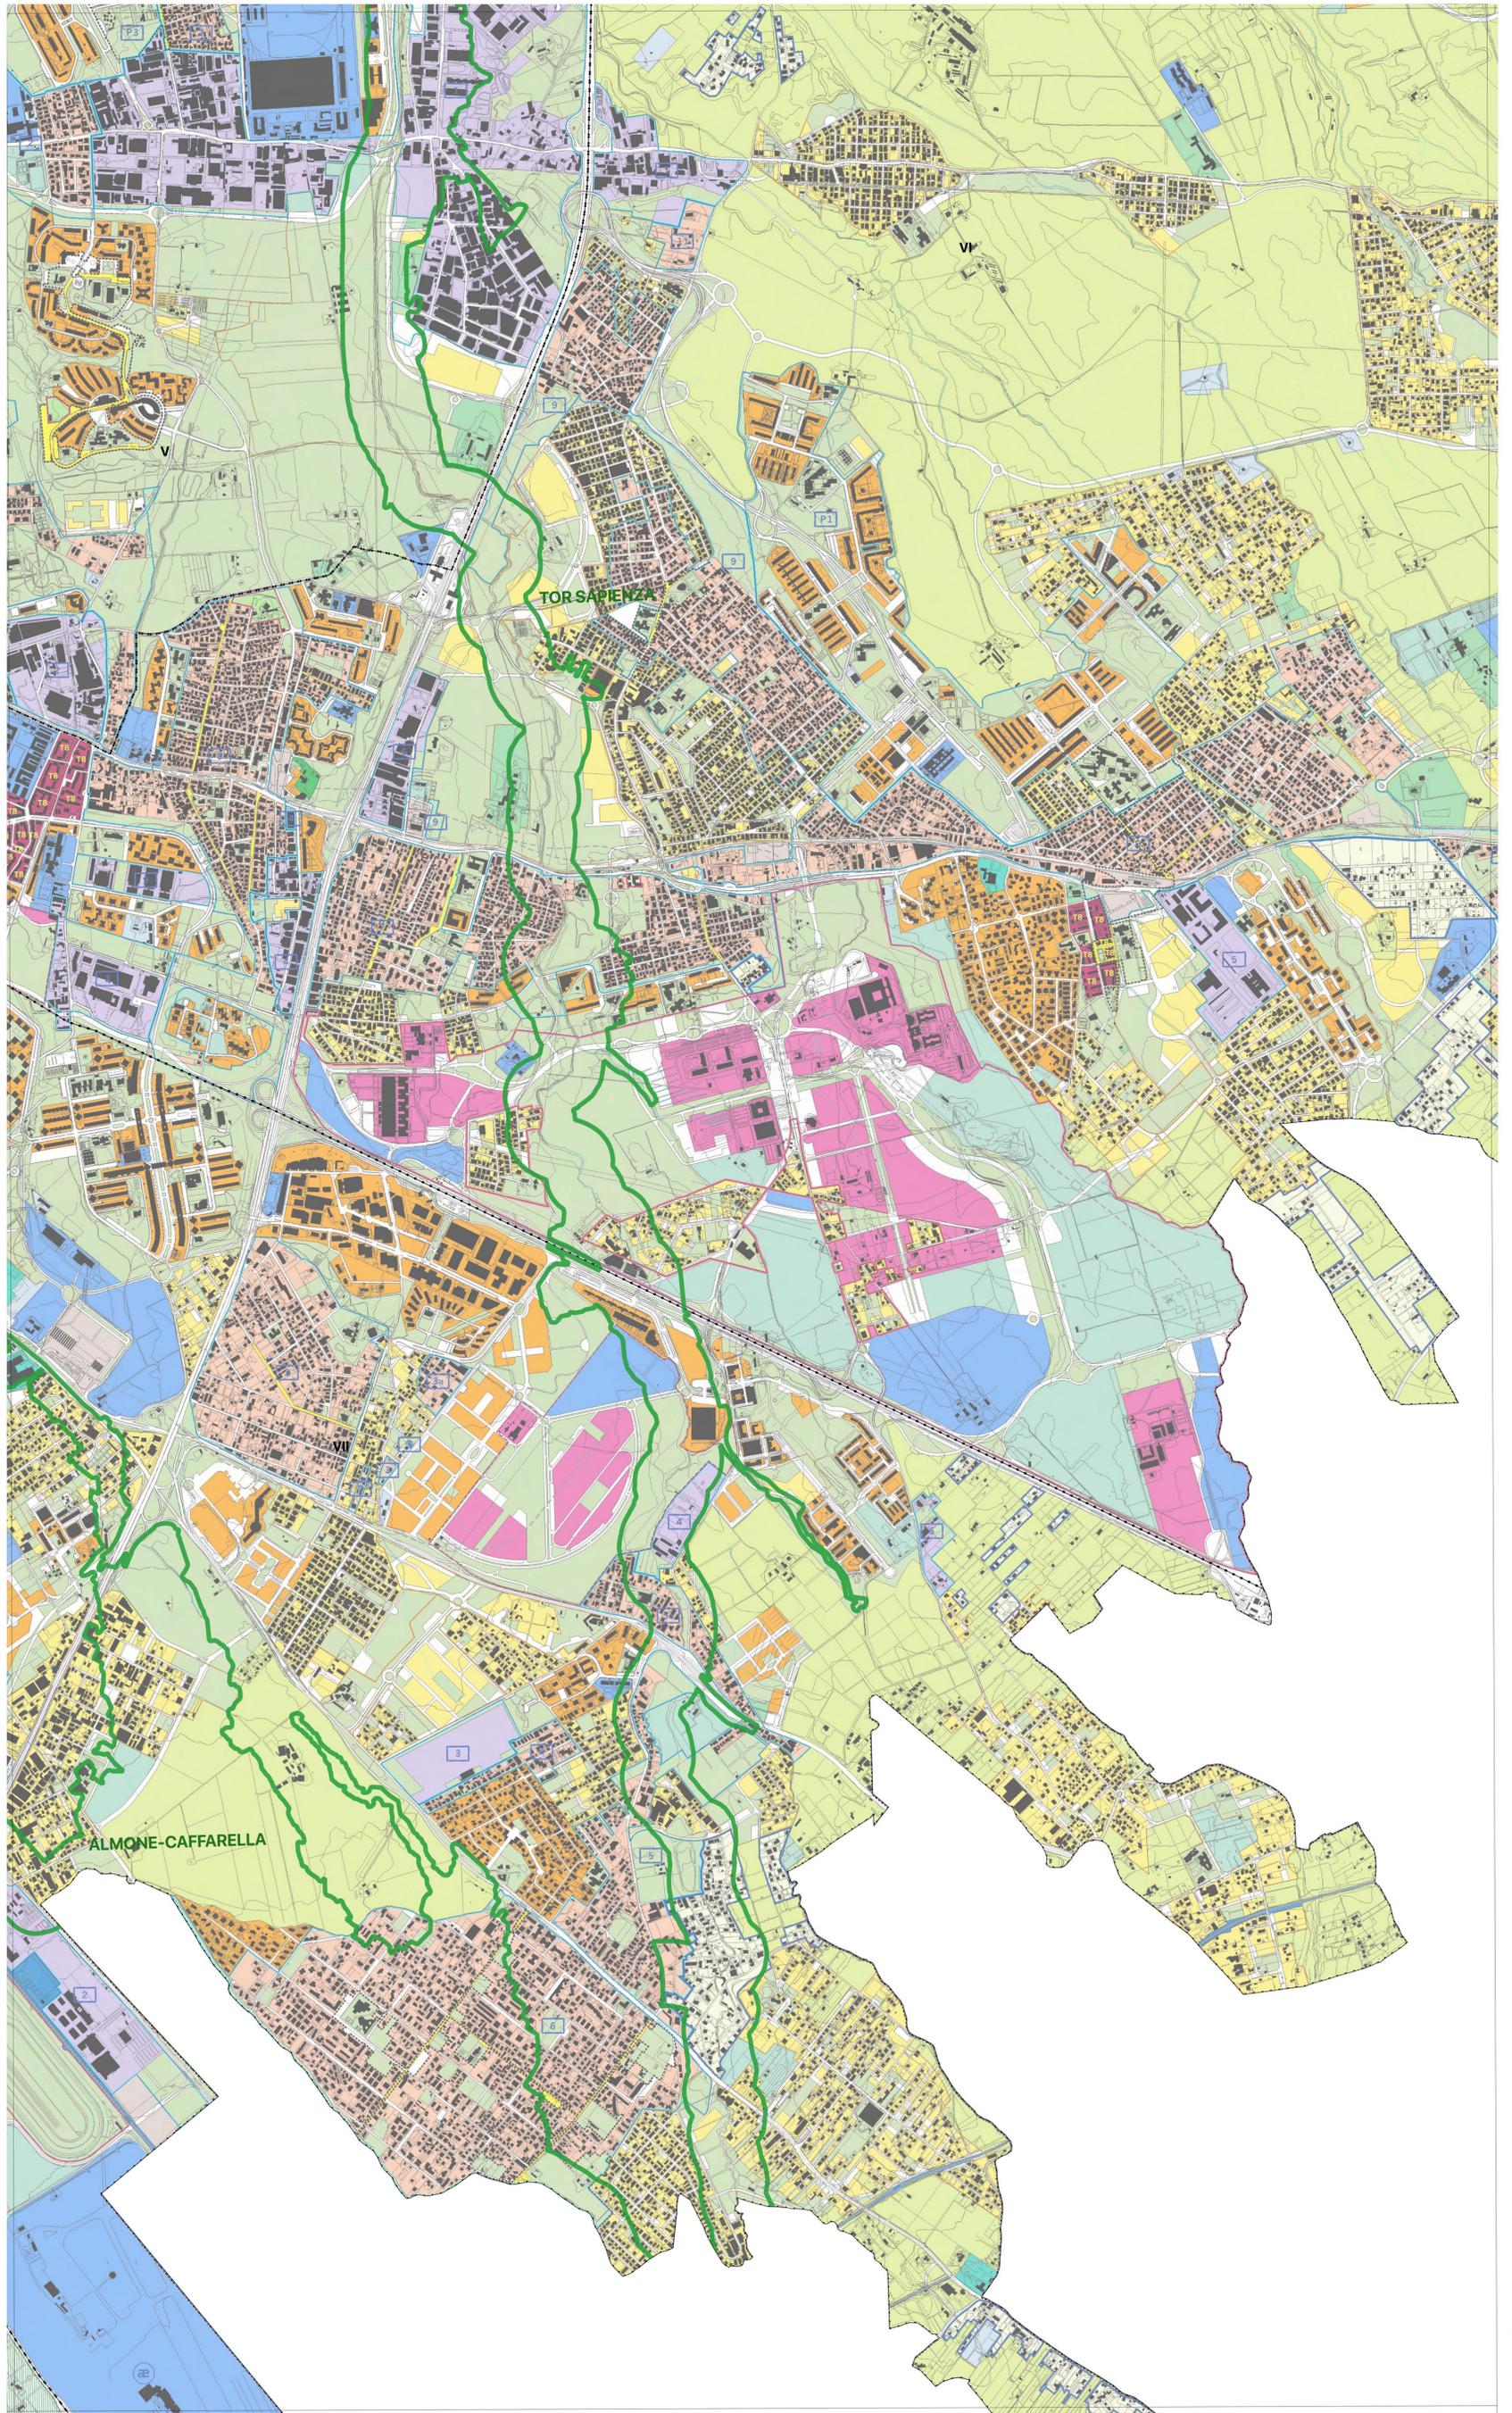

TRASPOSIZIONE CARTOGRAFICA SULL'ELABORATO
 PRESCRITTIVO DI P.R.G. SISTEMI E REGOLE SCALA
 1:10.000 - PIANO DI BACINO DEL FIUME TEVERE - V
 STRALCIO FUNZIONALE PER IL TRATTO
 METROPOLITANO DI ROMA DA CASTEL GIUBILEO
 ALLA FOCE

Nuovi perimetri dei Corridoi fluviali e dei Corridoi
 Ambientali:

- Corridoio fluviale
- Corridoio ambientale

Fonte: AUTORITA' DI BACINO DISTRETTUALE
 DELL'APPENNINO CENTRALE
 Aggiornamento del Piano di bacino del fiume Tevere - V
 Stralcio funzionale per il tratto metropolitano di Roma da
 Castel Giubileo alla foce - P.S.5 di cui al D.P.C.M. del
 19.06.2019 - G.U. n. 194 del 20.08.2019.

11	12	13
18	19	20
26	27	