




IL DIRETTORE
arch. Vittoria Crisostomi

COPIA CONFORME ALL'ORIGINALE
ALLEGATO ALLA DELIBERAZIONE
DEL COMMISSARIO STRAORDINARIO CON
I POTERI DELL'ASSEMBLEA CAPITOLINA
N. 48 DEL 7 GIUGNO 2016

LA DIRETTORE DELLA U.O. IMPIEGHI - PRG
ING. FABRIZIO CANTINI

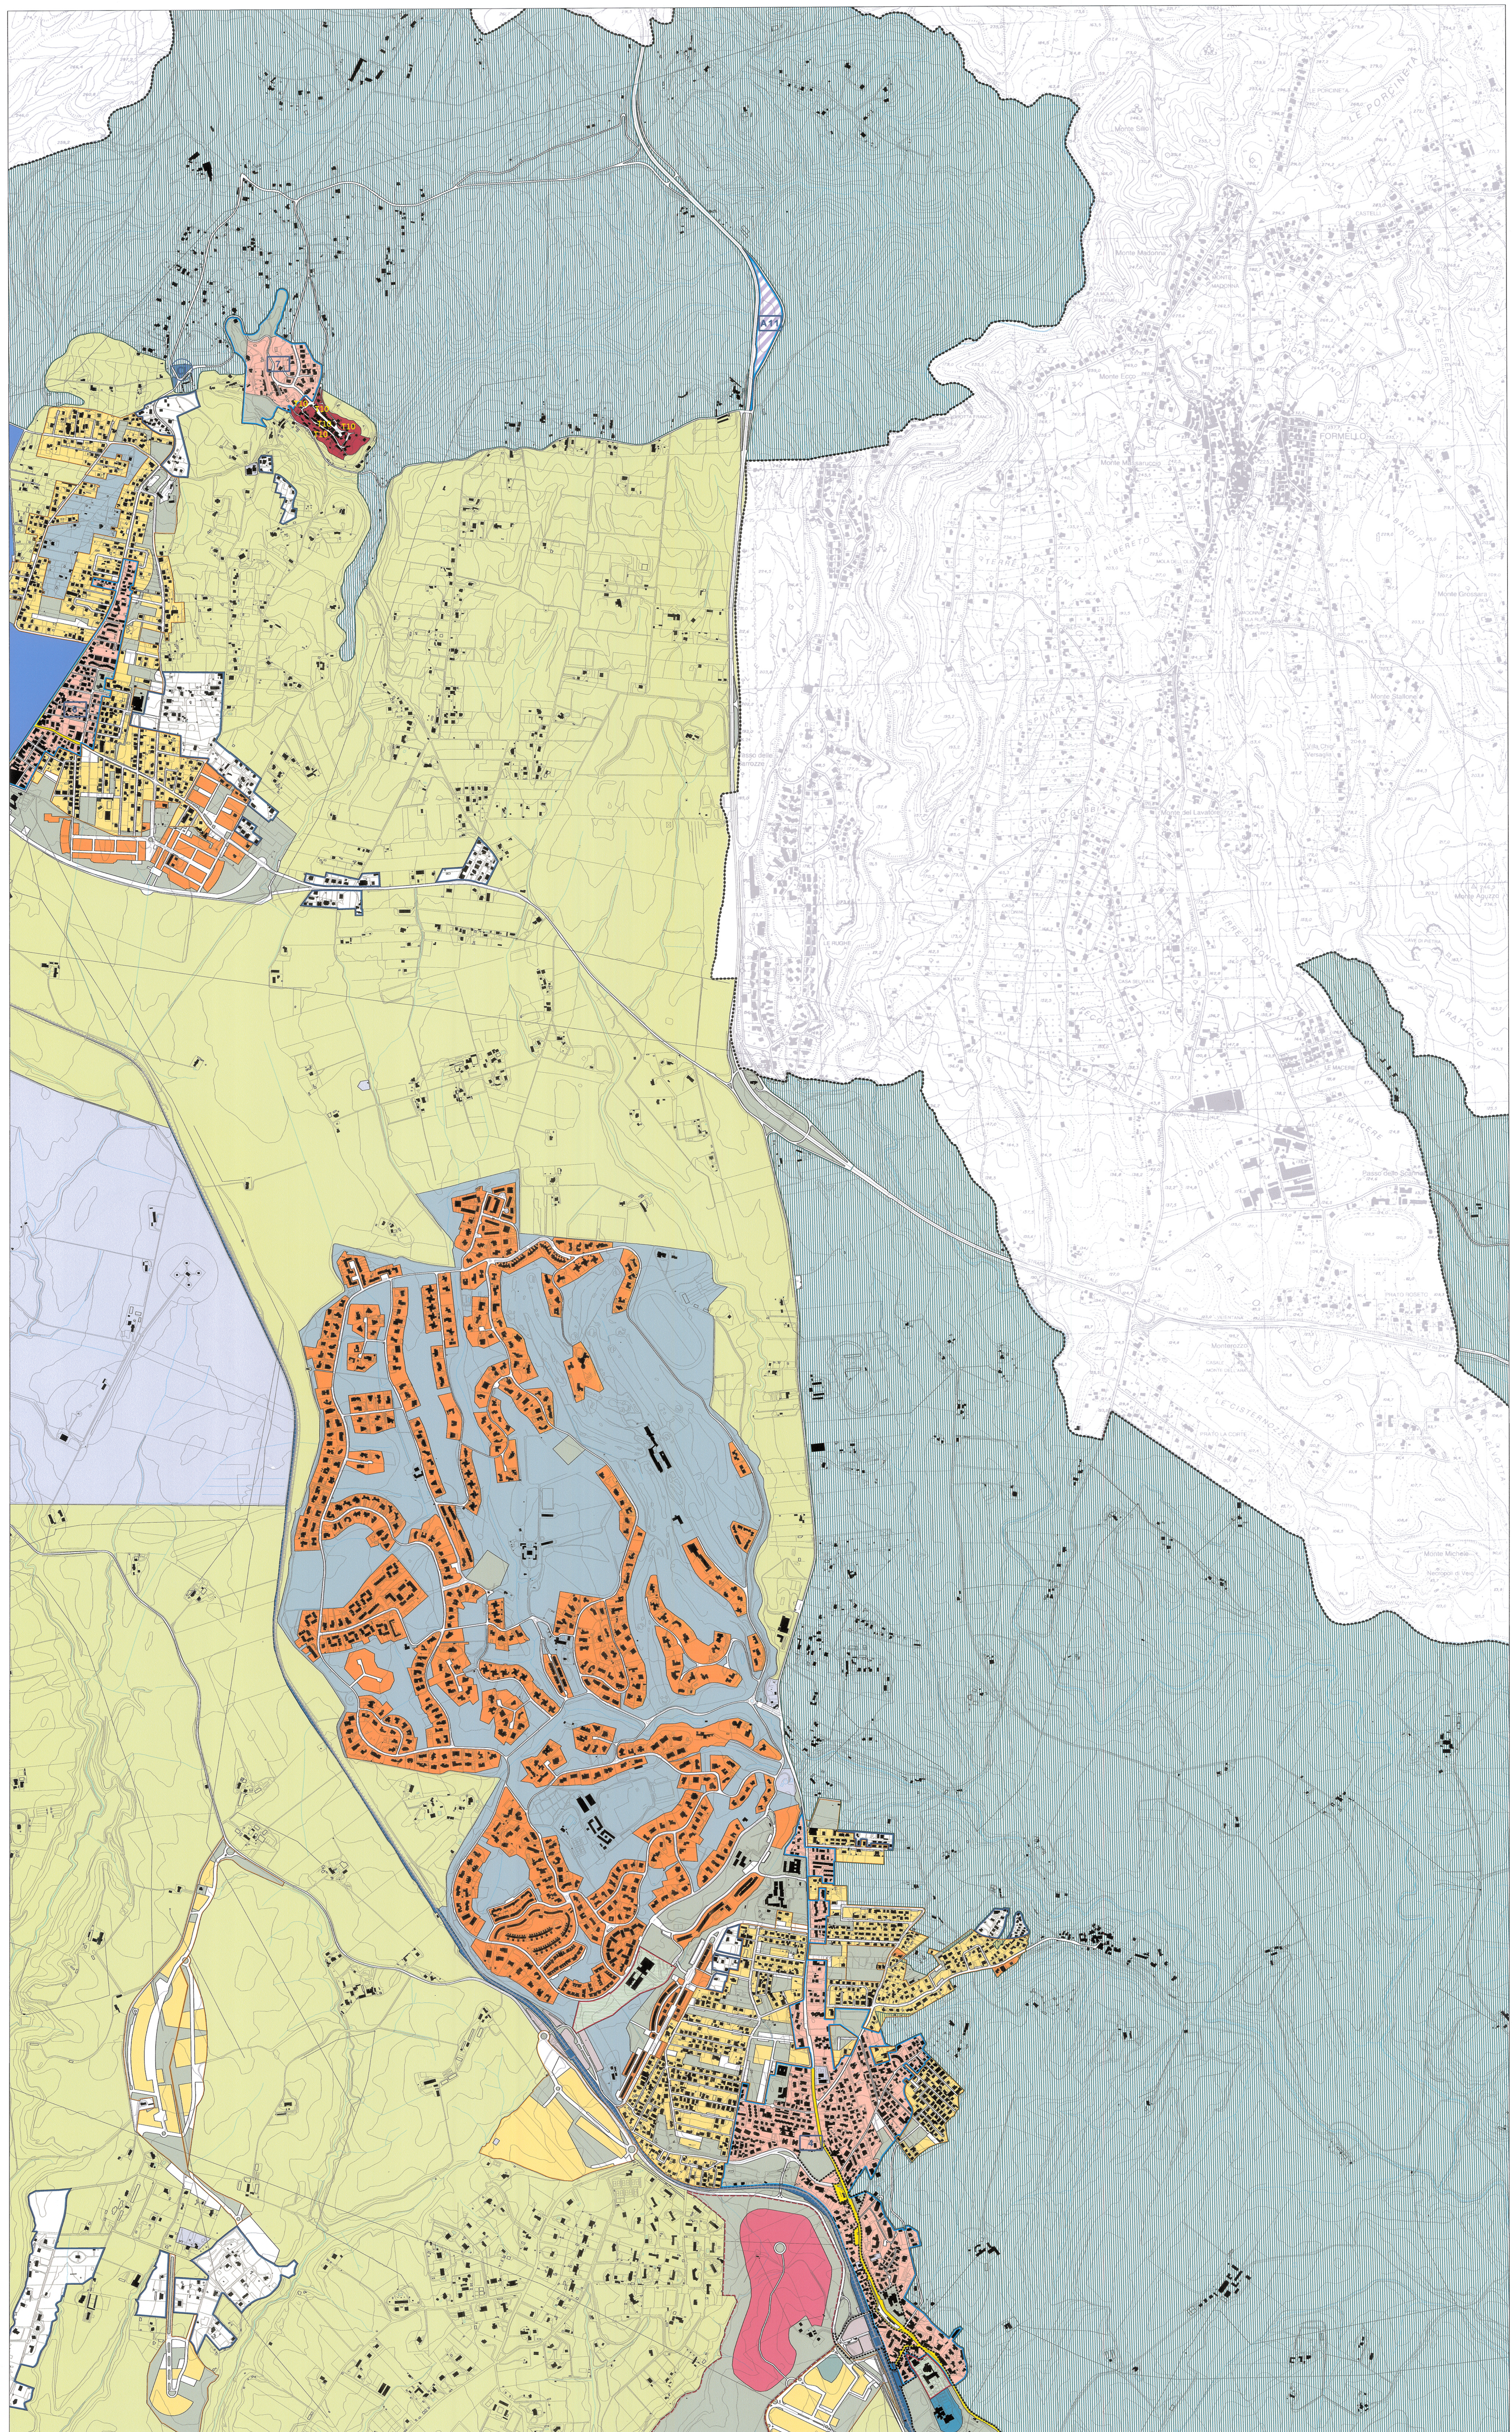

01	02	
03	04	05
08	09	10