


Sistemi e Regole



IL DIRETTORE
arch. Vittoria Crisostomi

COPIA CONFORME ALL'ORIGINALE
ALLEGATO ALLA DELIBERAZIONE
DEL COMMISSARIO STRAORDINARIO CON
I POTERI DELL'ASSEMBLEA CAPITOLINA
N. 48 DEL 7 GIUGNO 2016

...invece il nome della zona è Piano Regolatore - PRG
ING. FABIO MACCHIONI

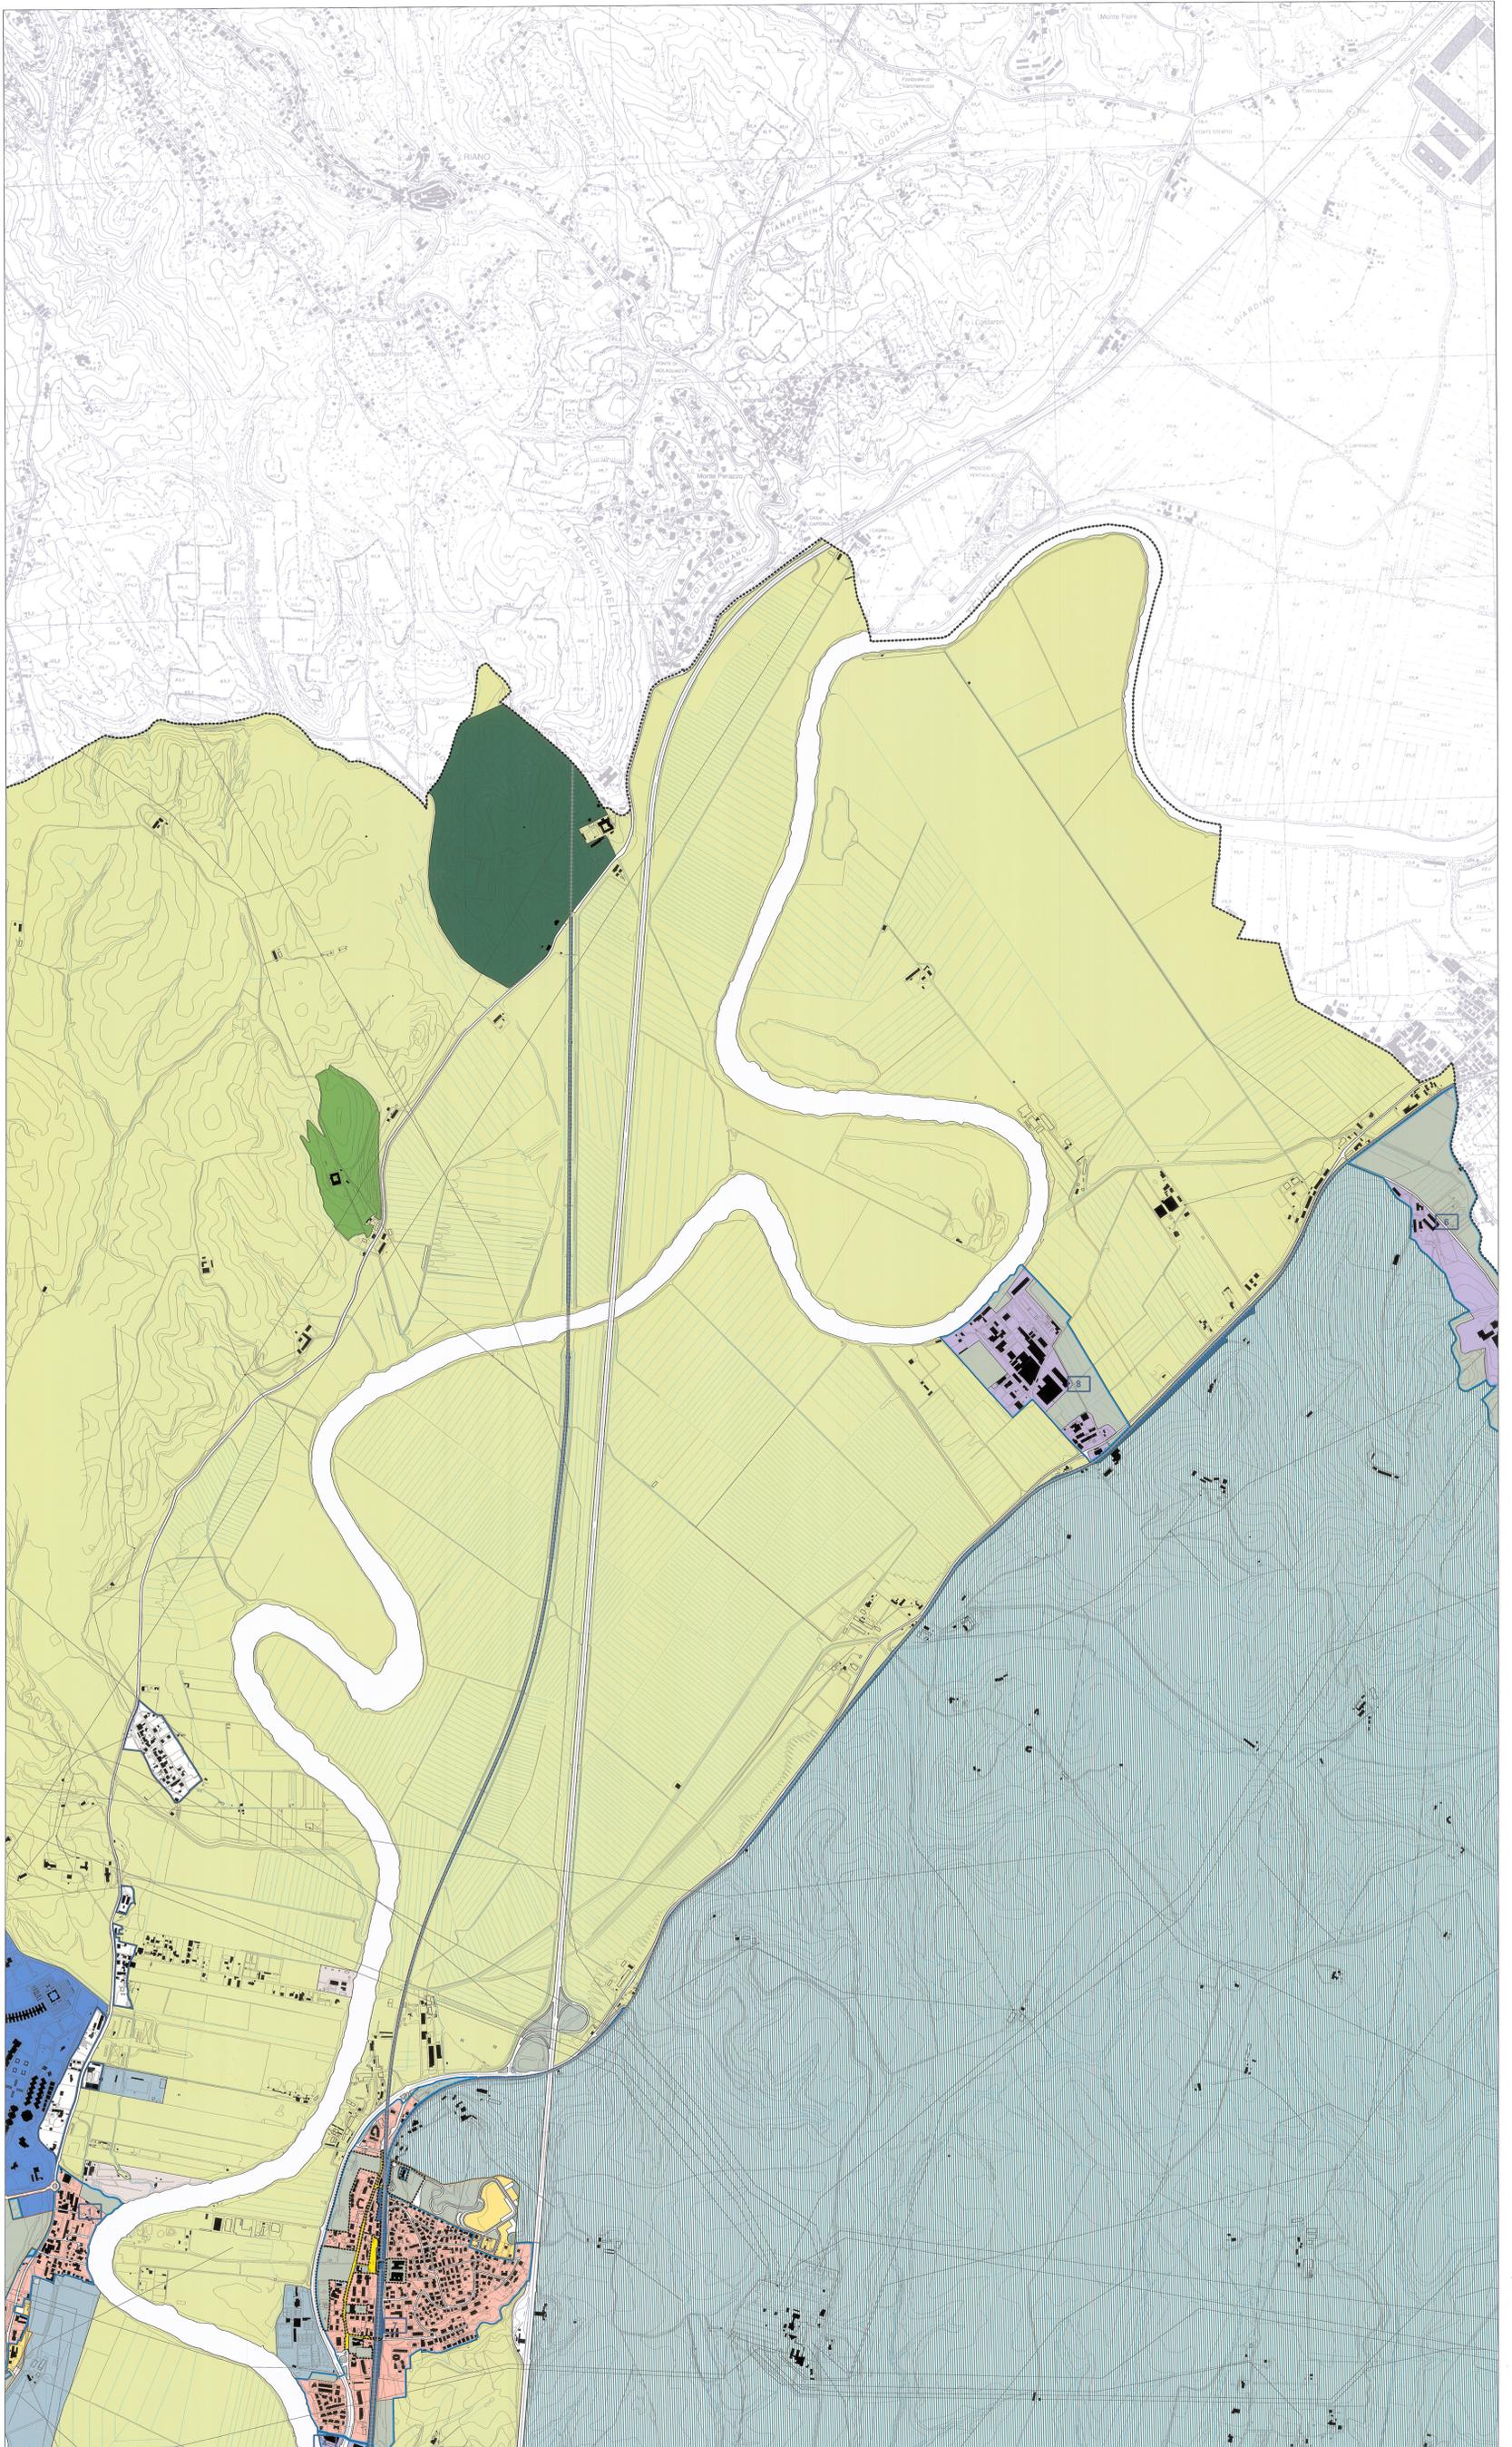

05	06	07
10	11	12