


Sistemi e Regole

ROMA CAPITALE
30 MAR 2015
PRG - PIANIFICAZIONE URBANISTICA
Prot. n. CI 58465

IL DIRETTORE
arch. Vittoria Crisostomi

COPIA CONFORME ALL'ORIGINALE
ALLEGATO ALLA DELIBERAZIONE
DEL COMMISSARIO STRAORDINARIO CON
I POTERI DELL'ASSEMBLEA CAPITOLINA
N. 48 DEL 7 GIUGNO 2018

CONFERMA DEL TITOLO DEL PIANO REGOLATORE - PRG
ING. FABIO PACCHINI
PUBBLICITÀ

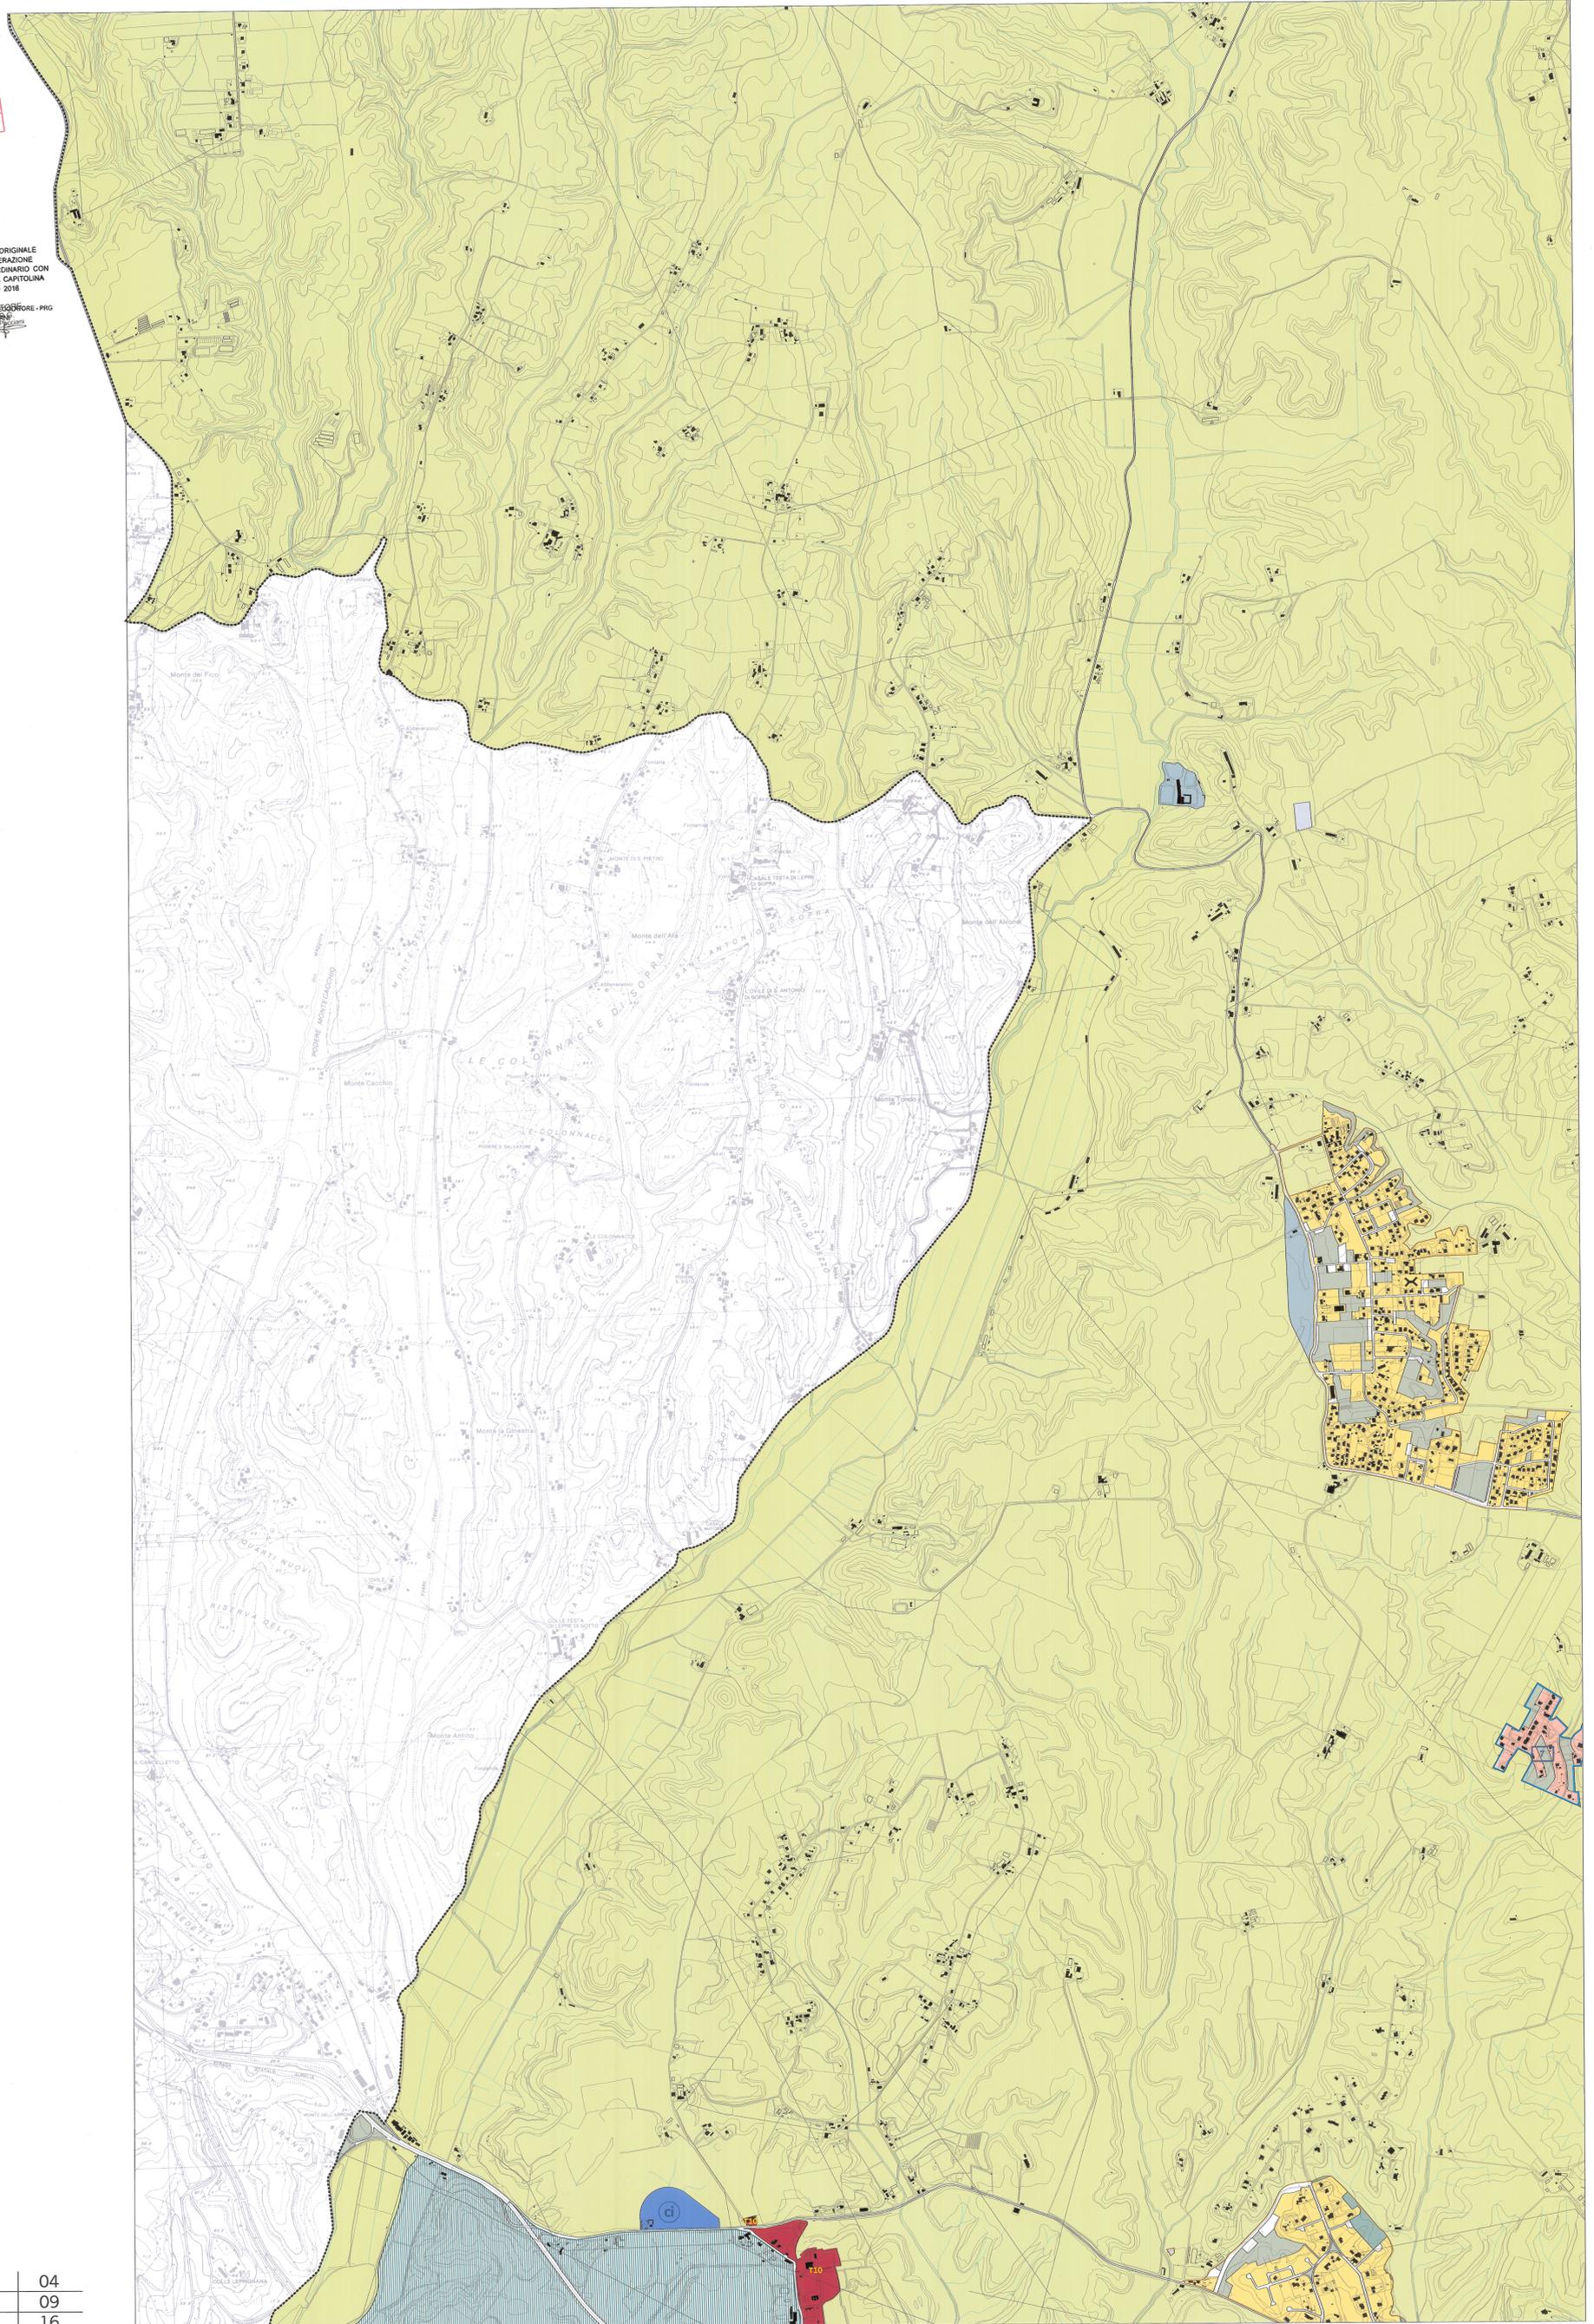

03	04
08	09
15	16