


ROMA CAPITALE
30 MAR. 2015
P. U. C. 5065

IL DIRETTORE
arch. Vittoria Crisostomi

COPIA CONFORME ALL'ORIGINALE
ALLEGATO ALLA DELIBERAZIONE
DEL COMMISSARIO STRAORDINARIO CON
I POTERI DELL'ASSEMBLEA CAPITOLINA
N. 48 DEL 7 GIUGNO 2016

IL DIRETTORE DELLA U.O. PIANO REGOLATORE - PRG
ING. FABIO PICCOLI
Ing. Fabio Piccoli

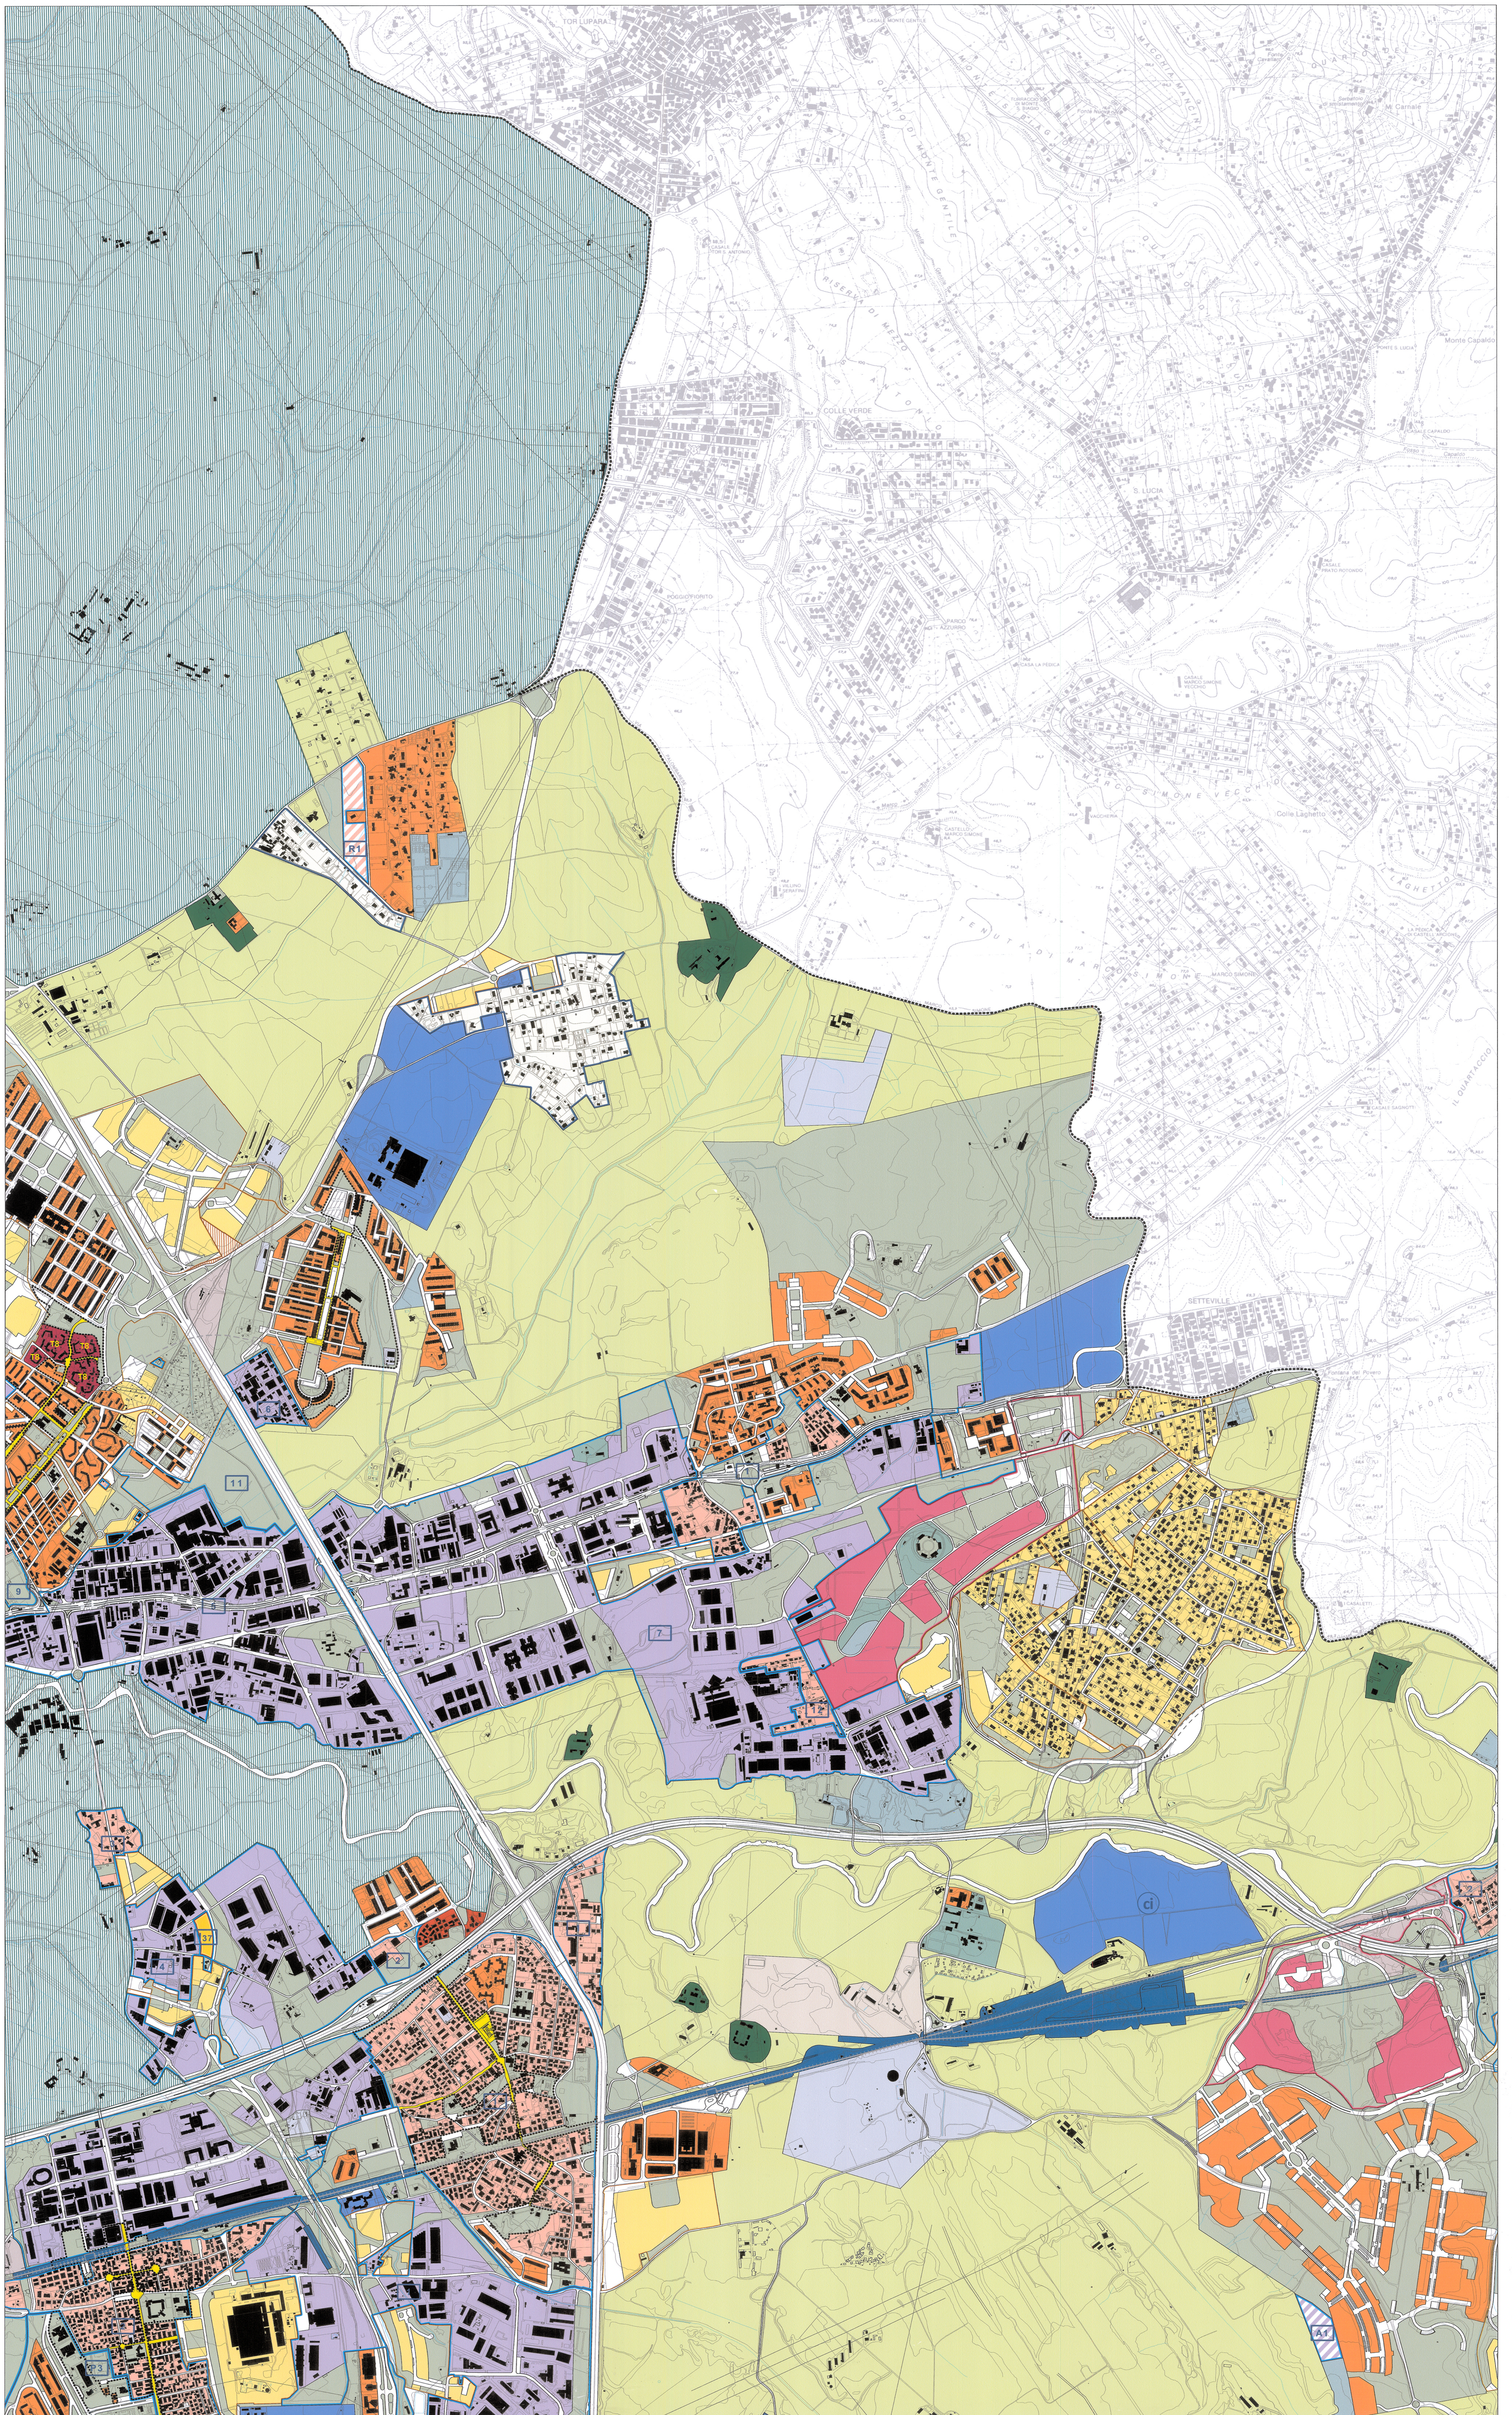

06	07	
11	12	13
18	19	20