


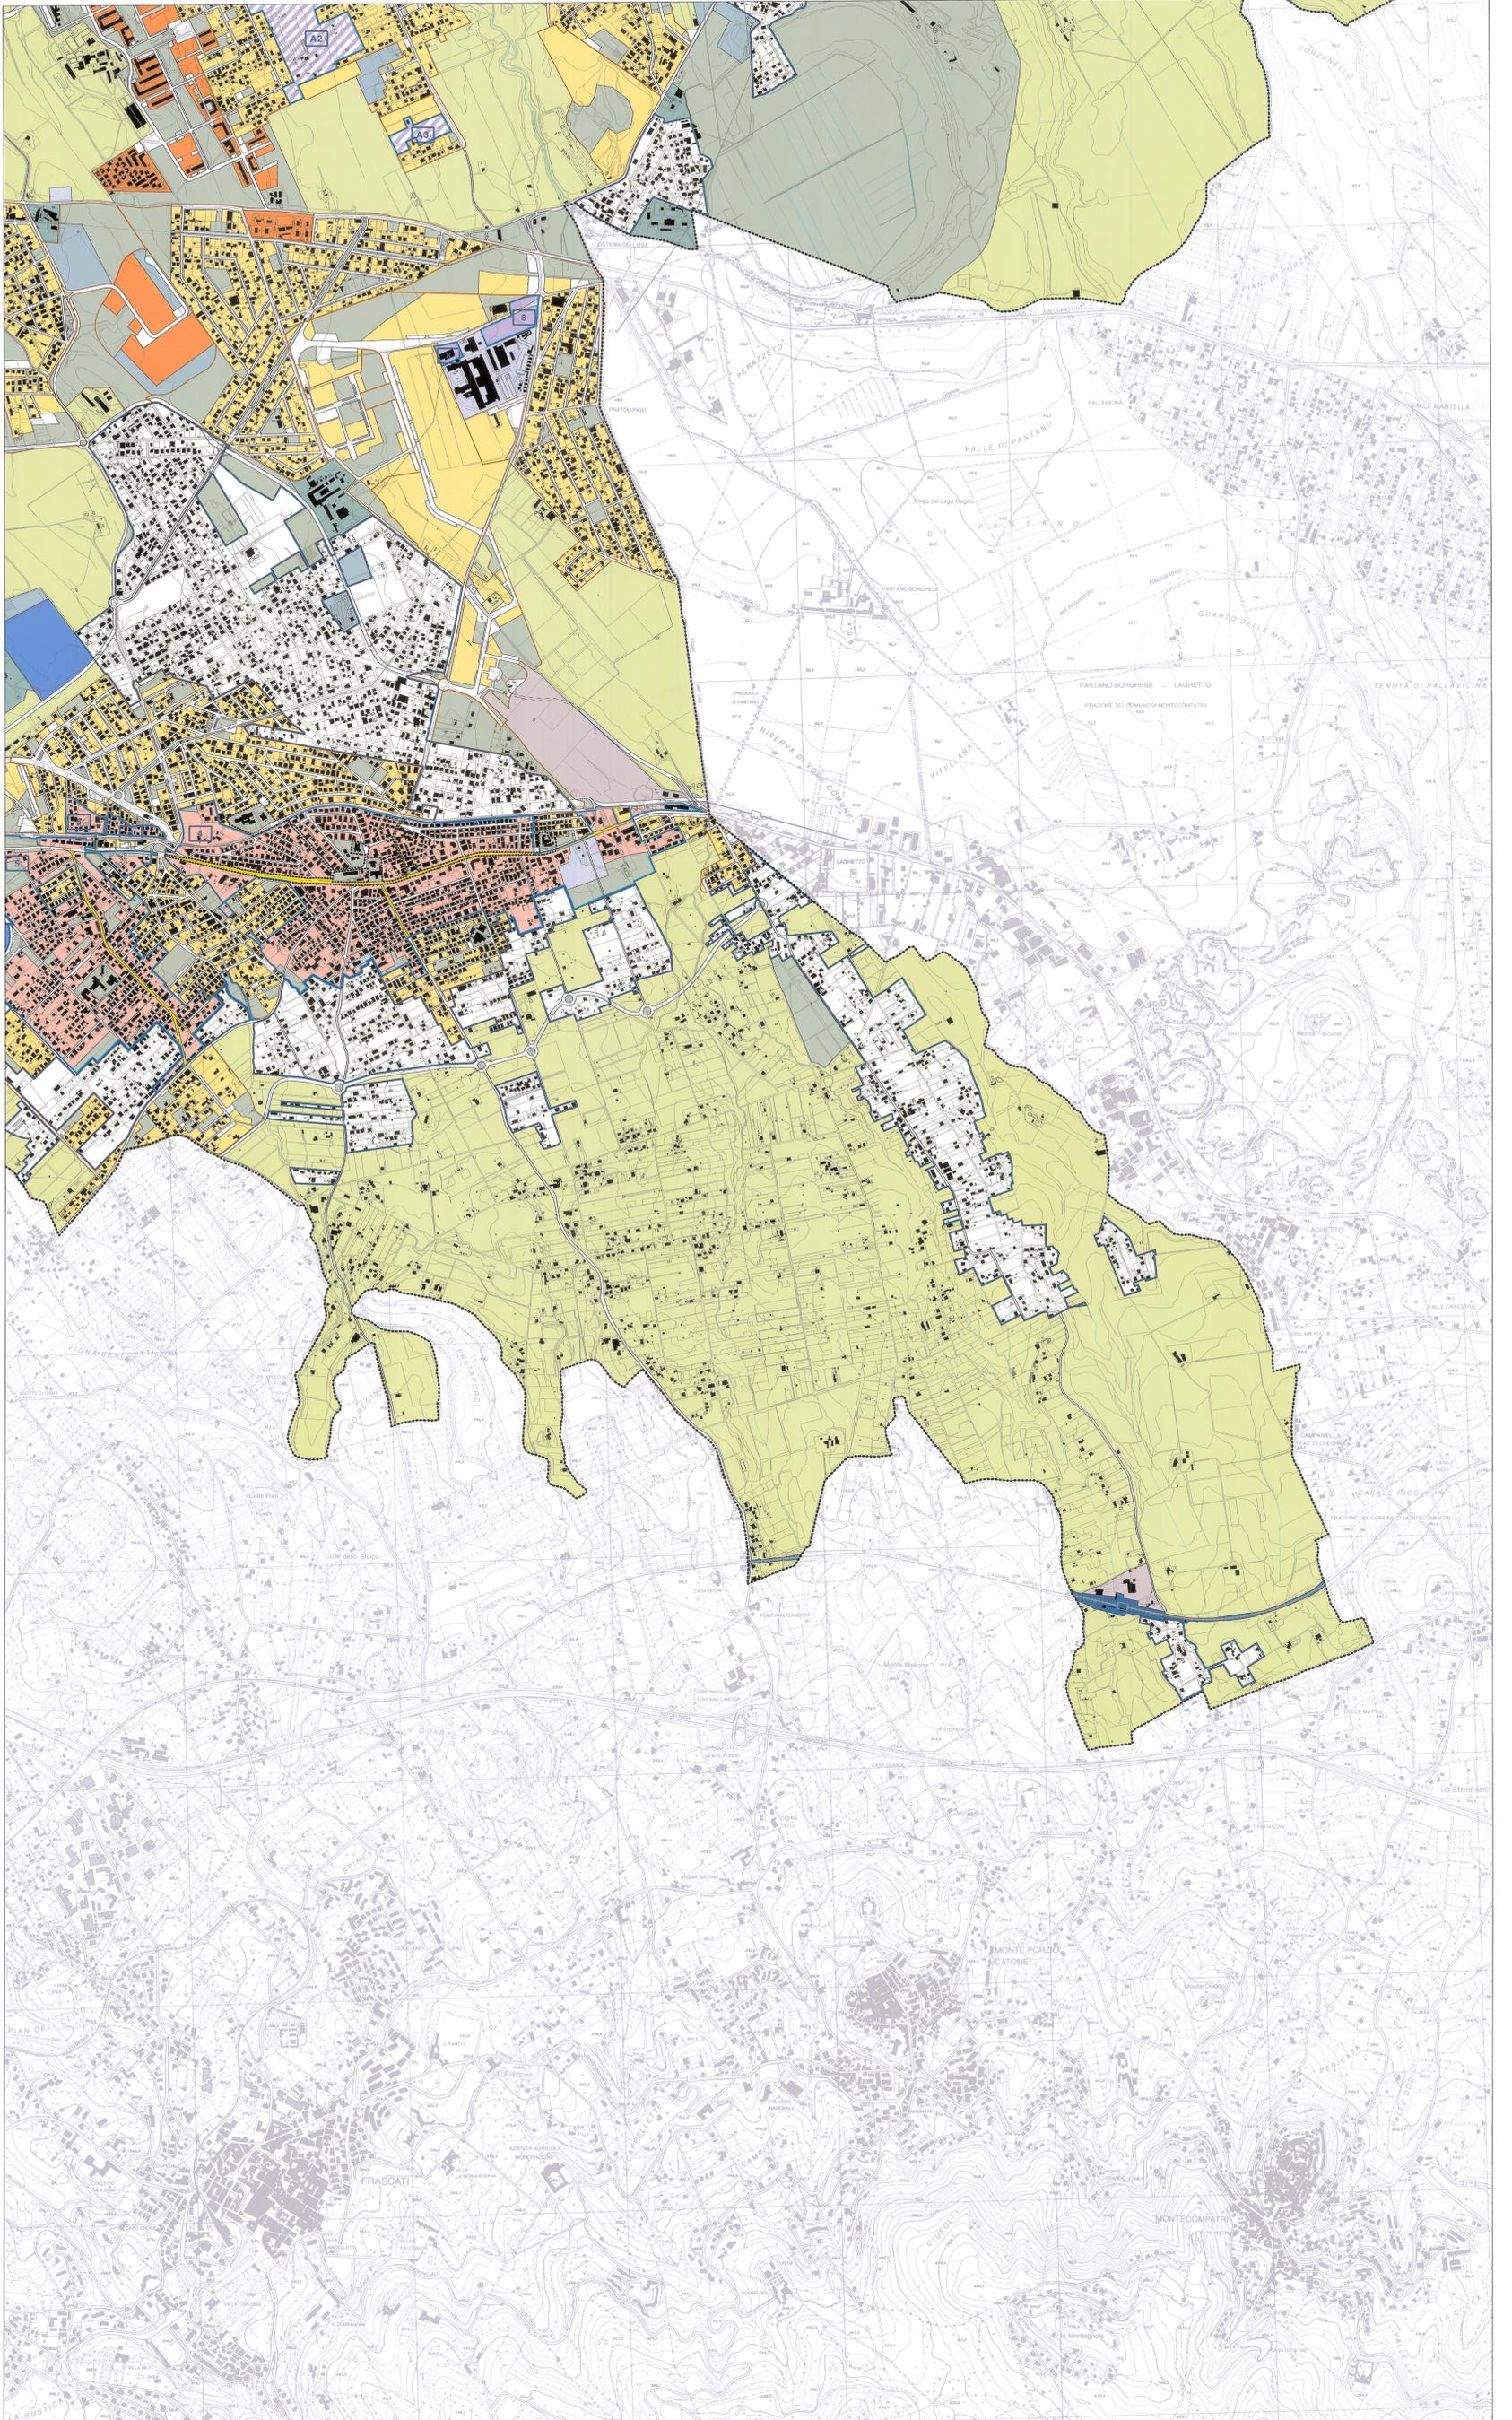

IL DIRETTORE
arch. Vittoria Crisostomi

COPIA CONFORME ALL'ORIGINALE
ALLEGATA ALLA DELIBERAZIONE
DEL COMMISSARIO STRAORDINARIO CON
I POTERI DELL'ASSEMBLEA CAPITOLINA
N. 49 DEL 7 GIUGNO 2016

IL DIRETTORE DELLA U.O. PIANO REGOLATORE - PRG
ING. TULLIO MARCONI



12	13	14
19	20	21
27		