

Sistemi e Regole  
**3.18**

**Sistemi e Regole 1:10.000**

**ALLEGATO 0 - Prese d'atto**  
**Recepimenti ed errori materiali - individuazione**

0 metri 1.000

- 1. RECEPIMENTI**
- A n 1.1 Ambienti
  - M n 1.2 Mobilità
  - P n 1.3 Parchi istituiti


- 2. ERRORI MATERIALI**
- E n 2.1 Errori materiali

**2. Errori Materiali**

PROGRESSIVO	PARTENZA
009	SPL
017	Scale 1:500
018	CC-T3



IL DIRETTORE  
 arch. Vittoria Crisostomi

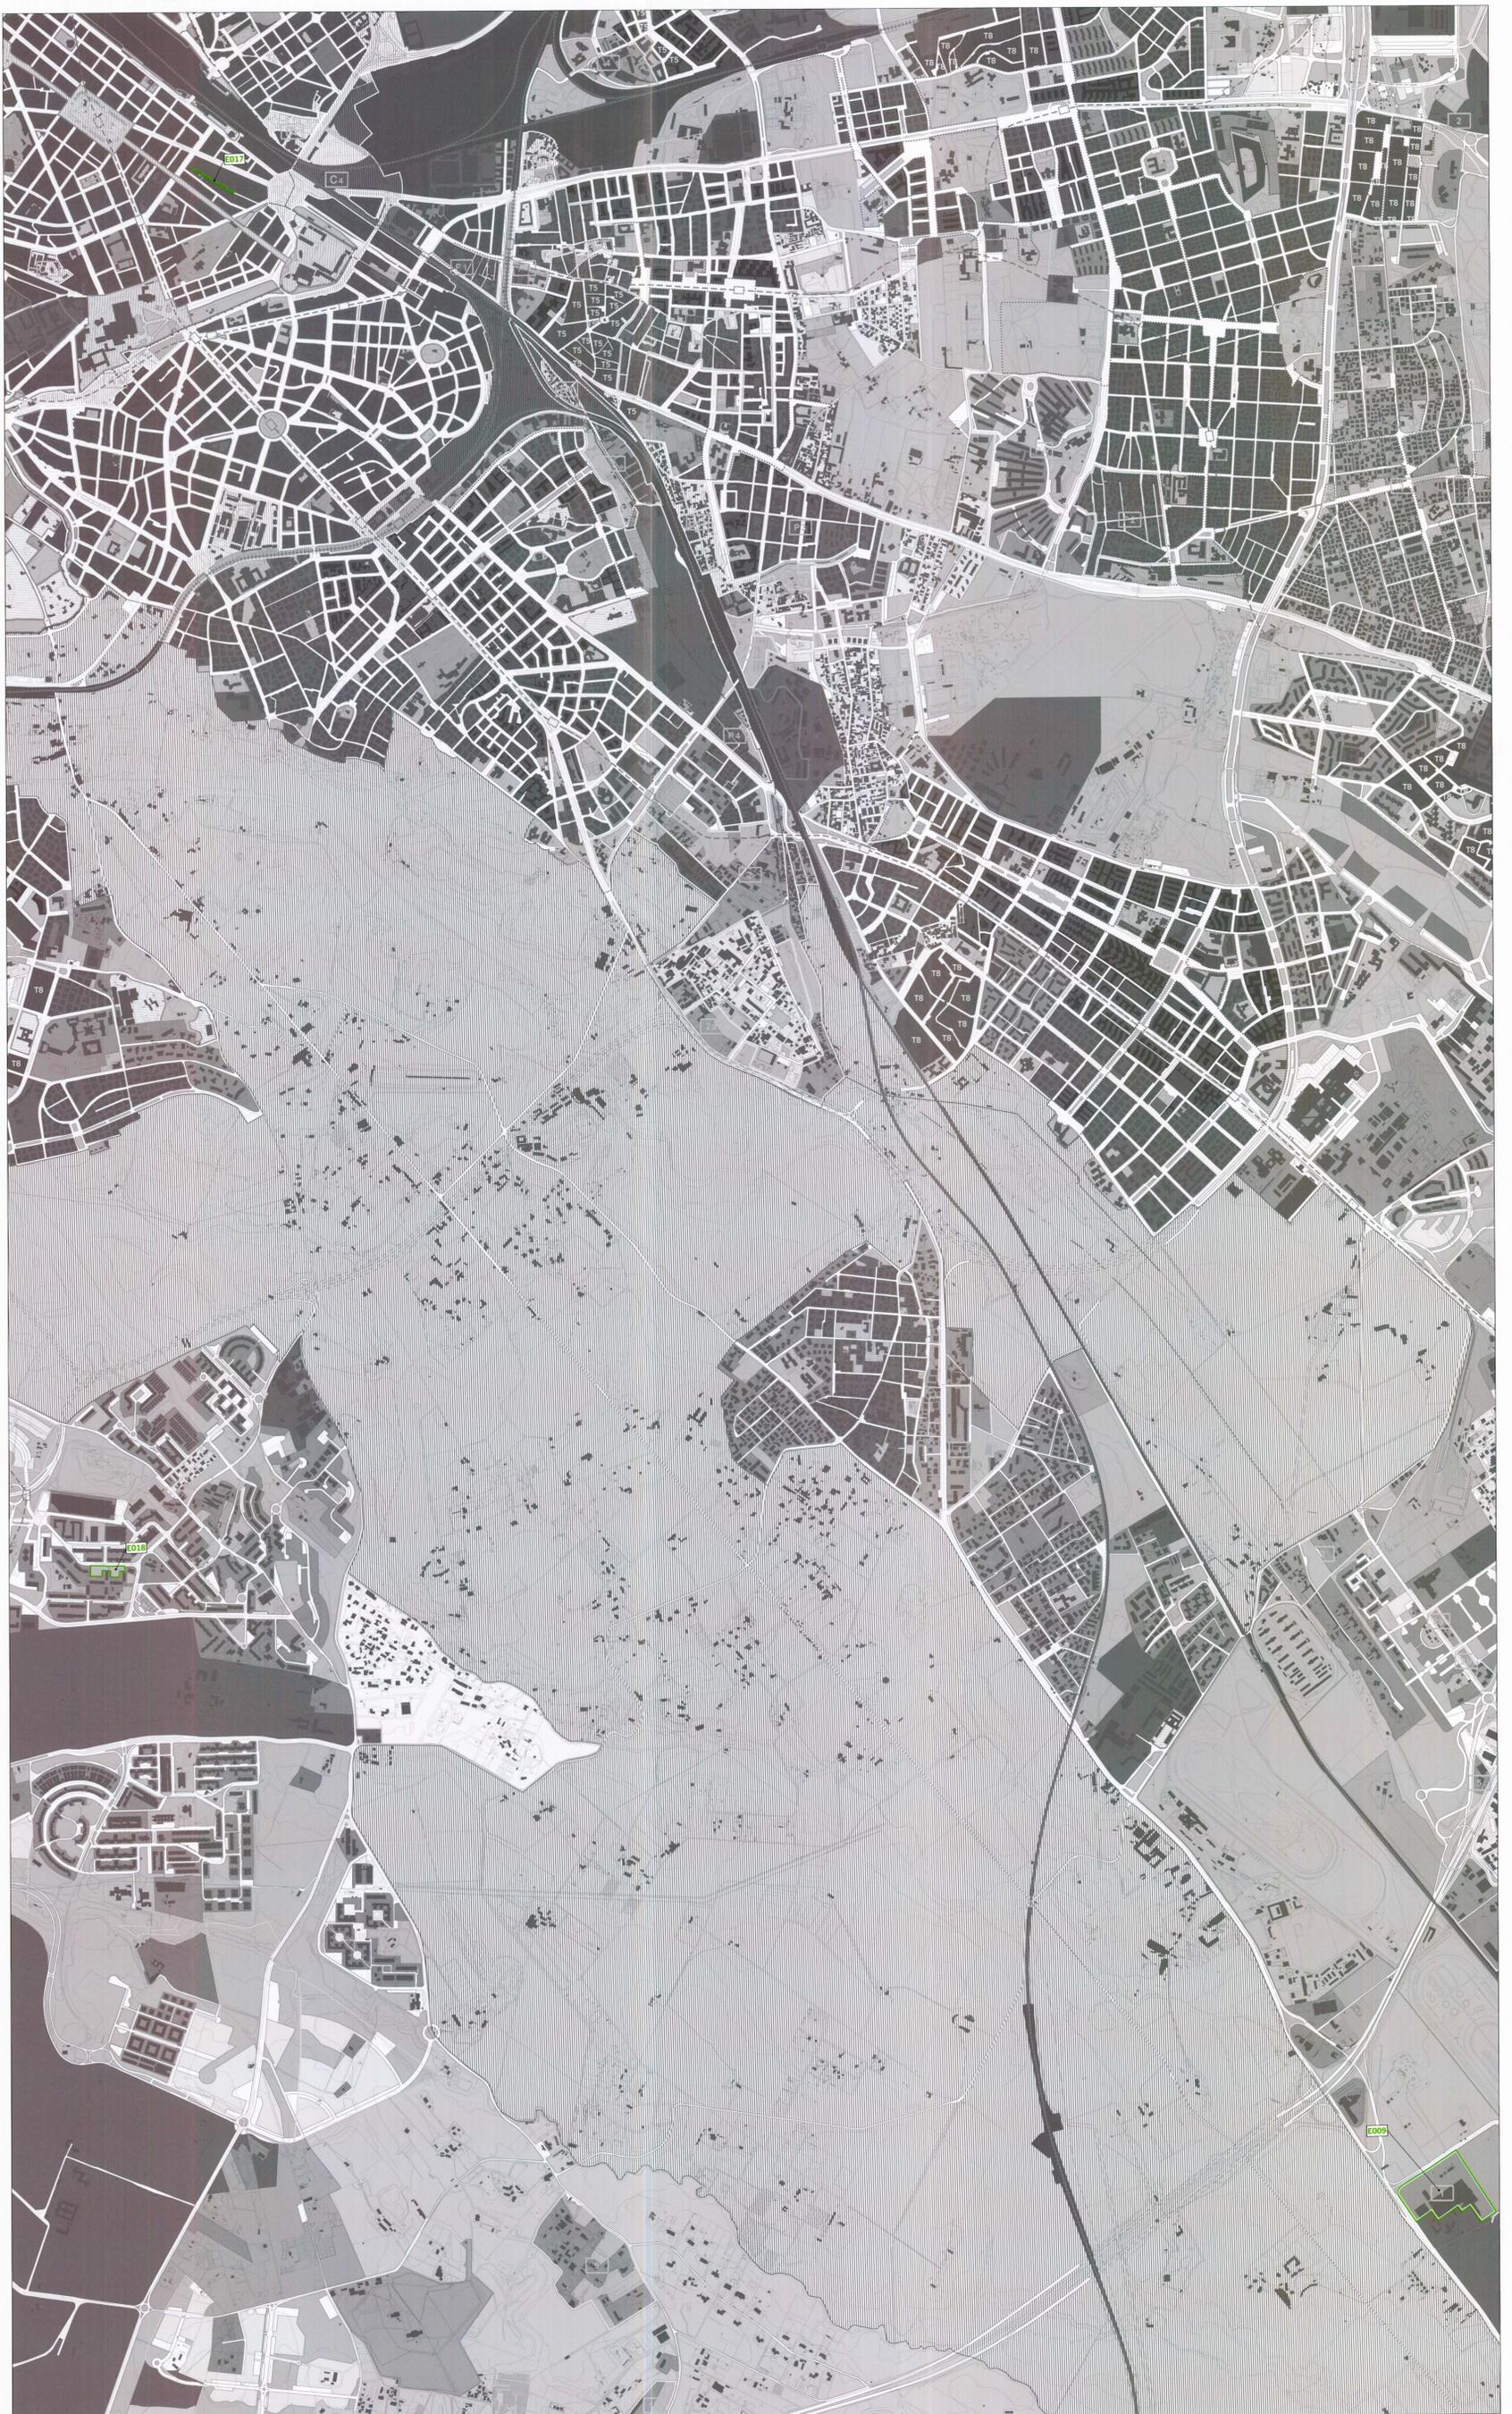

10	11	12
17	<b>18</b>	19
25	26	27