

Sistemi e Regole
3.09

- 1. RECEPIMENTI**
- A n** 1.1 Ambiti
 - M n** 1.2 Mobilità
 - P n** 1.3 Parchi istituiti
- 2. ERRORI MATERIALI**
- E n** 2.1 Errori materiali



IL DIRETTORE
 arch. Vittoria Crisostomi

1. RECEPIMENTI

1.2 Mobilità

PROGRESSIVO	AMBITO
M001	Strade
M002	Strade

1.3 Parchi istituiti

PROGRESSIVO	AMBITO
P001	PARCHI RES (VSL)
P002	PARCHI RES (VSL)
P003	PARCHI RES (VSL)
P004	PARCHI RES (VSL)
P005	PARCHI RES (VSL)
P006	PARCHI RES (VSL)
P007	PARCHI (VSL)
P008	PARCHI (Strade)

Sistema insediativo

CITTÀ STORICA

Tessuti vedi tavole 1:5000

Spazi aperti vedi tavole 1:5000

CITTÀ CONSOLIDATA

Tessuti di espansione novecentesca a tipologia edilizia definita e a media densità insediativa - T1

Tessuti di espansione novecentesca a tipologia edilizia libera - T3

Verde privato

Programmi integrati

P n codice identificativo

CITTÀ DA RISTRUTTURARE

Tessuti

prevalentemente residenziali

prevalentemente per attività

Programmi integrati

n codice identificativo

Nuclii di edilizia ex abusiva da recuperare

CITTÀ DELLA TRASFORMAZIONE

Ambiti di trasformazione ordinaria

prevalentemente residenziali

integrati

Ambiti a pianificazione particolareggiata definita

Programmi integrati

prevalentemente residenziali

R n codice identificativo

prevalentemente per attività

A n codice identificativo

Sistema ambientale

AREE NATURALI PROTETTE

Parchi istituiti e tenuta di Castel Porziano

AGRO ROMANO

Aree agricole

Sistema dei servizi e delle infrastrutture

SERVIZI

Verde pubblico e servizi pubblici di livello locale

Servizi pubblici di livello urbano

Verde privato attrezzato


INFRASTRUTTURE TECNOLOGICHE

Infrastrutture tecnologiche

Sistemi e Regole 1:10.000

ALLEGATO 0 bis - Prese d'atto
Recepimenti ed errori materiali - componenti ad esito

0 metri 1.000

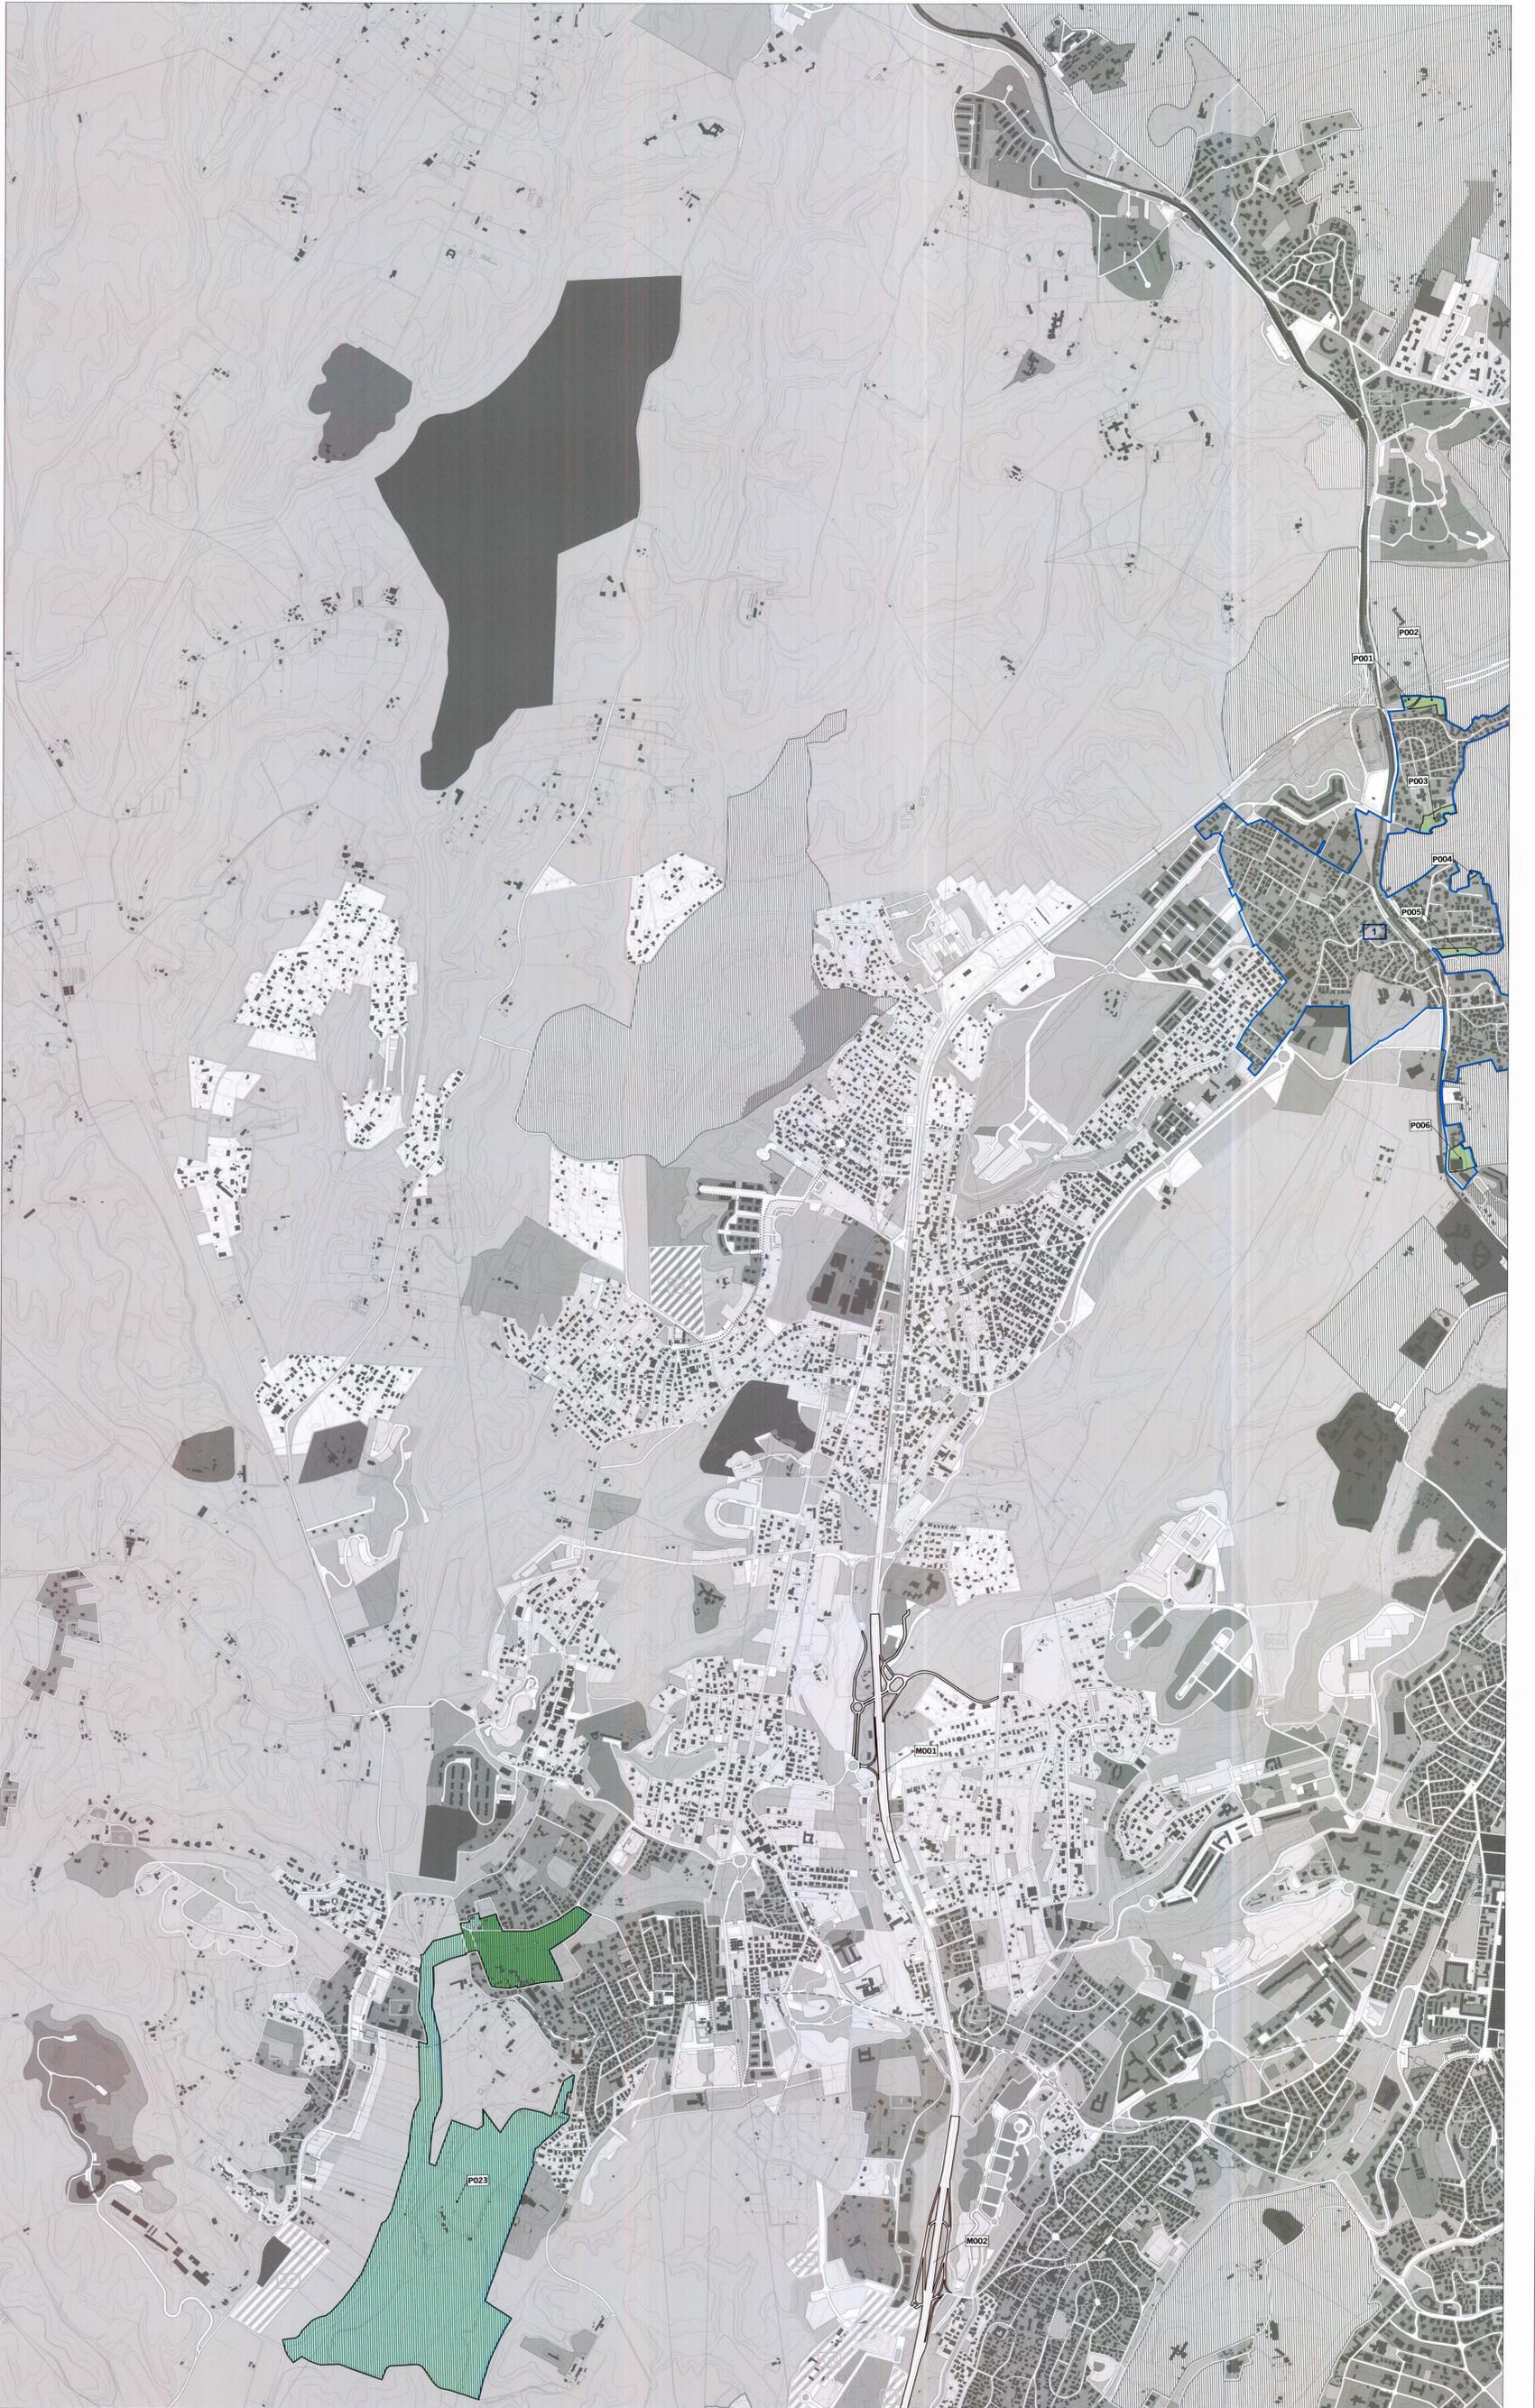

03	04	05
08	09	10
15	16	17