

Sistemi e Regole
2.03

1. RECEPIMENTI
- A n 1.1 Ambiti
 - M n 1.2 Mobilità
 - P n 1.3 Parchi istituiti
2. ERRORI MATERIALI
- E n 2.1 Errori materiali

2. ERRORI MATERIALI

PROGRESSIVO	ARRIVO
ES15	CS-17

Sistema insediativo

CITTÀ STORICA

Tessuti

- Tessuti di origine medievale - T1
- Tessuti di ristrutturazione urbanistica otto-novecentesca - T3
- Tessuti di espansione otto-novecentesca a lottizzazione edilizia puntiforme - T5
- Tessuti di espansione novecentesca a fronti continue - T6
- Tessuti di espansione novecentesca a lottizzazione edilizia puntiforme - T7

Spazi aperti

- Verde fluviale a caratterizzazione naturalistica

Sistema dei servizi e delle infrastrutture

SERVIZI

- Verde pubblico e servizi pubblici di livello locale


INFRASTRUTTURE PER LA MOBILITA'

- Ferrovie nazionali, metropolitane e in concessione, aree di rispetto

Sistemi e Regole 1:5.000

ALLEGATO 0* bis - Prese d'atto Recepimenti ed errori materiali - componenti ad esito

0 metri 500

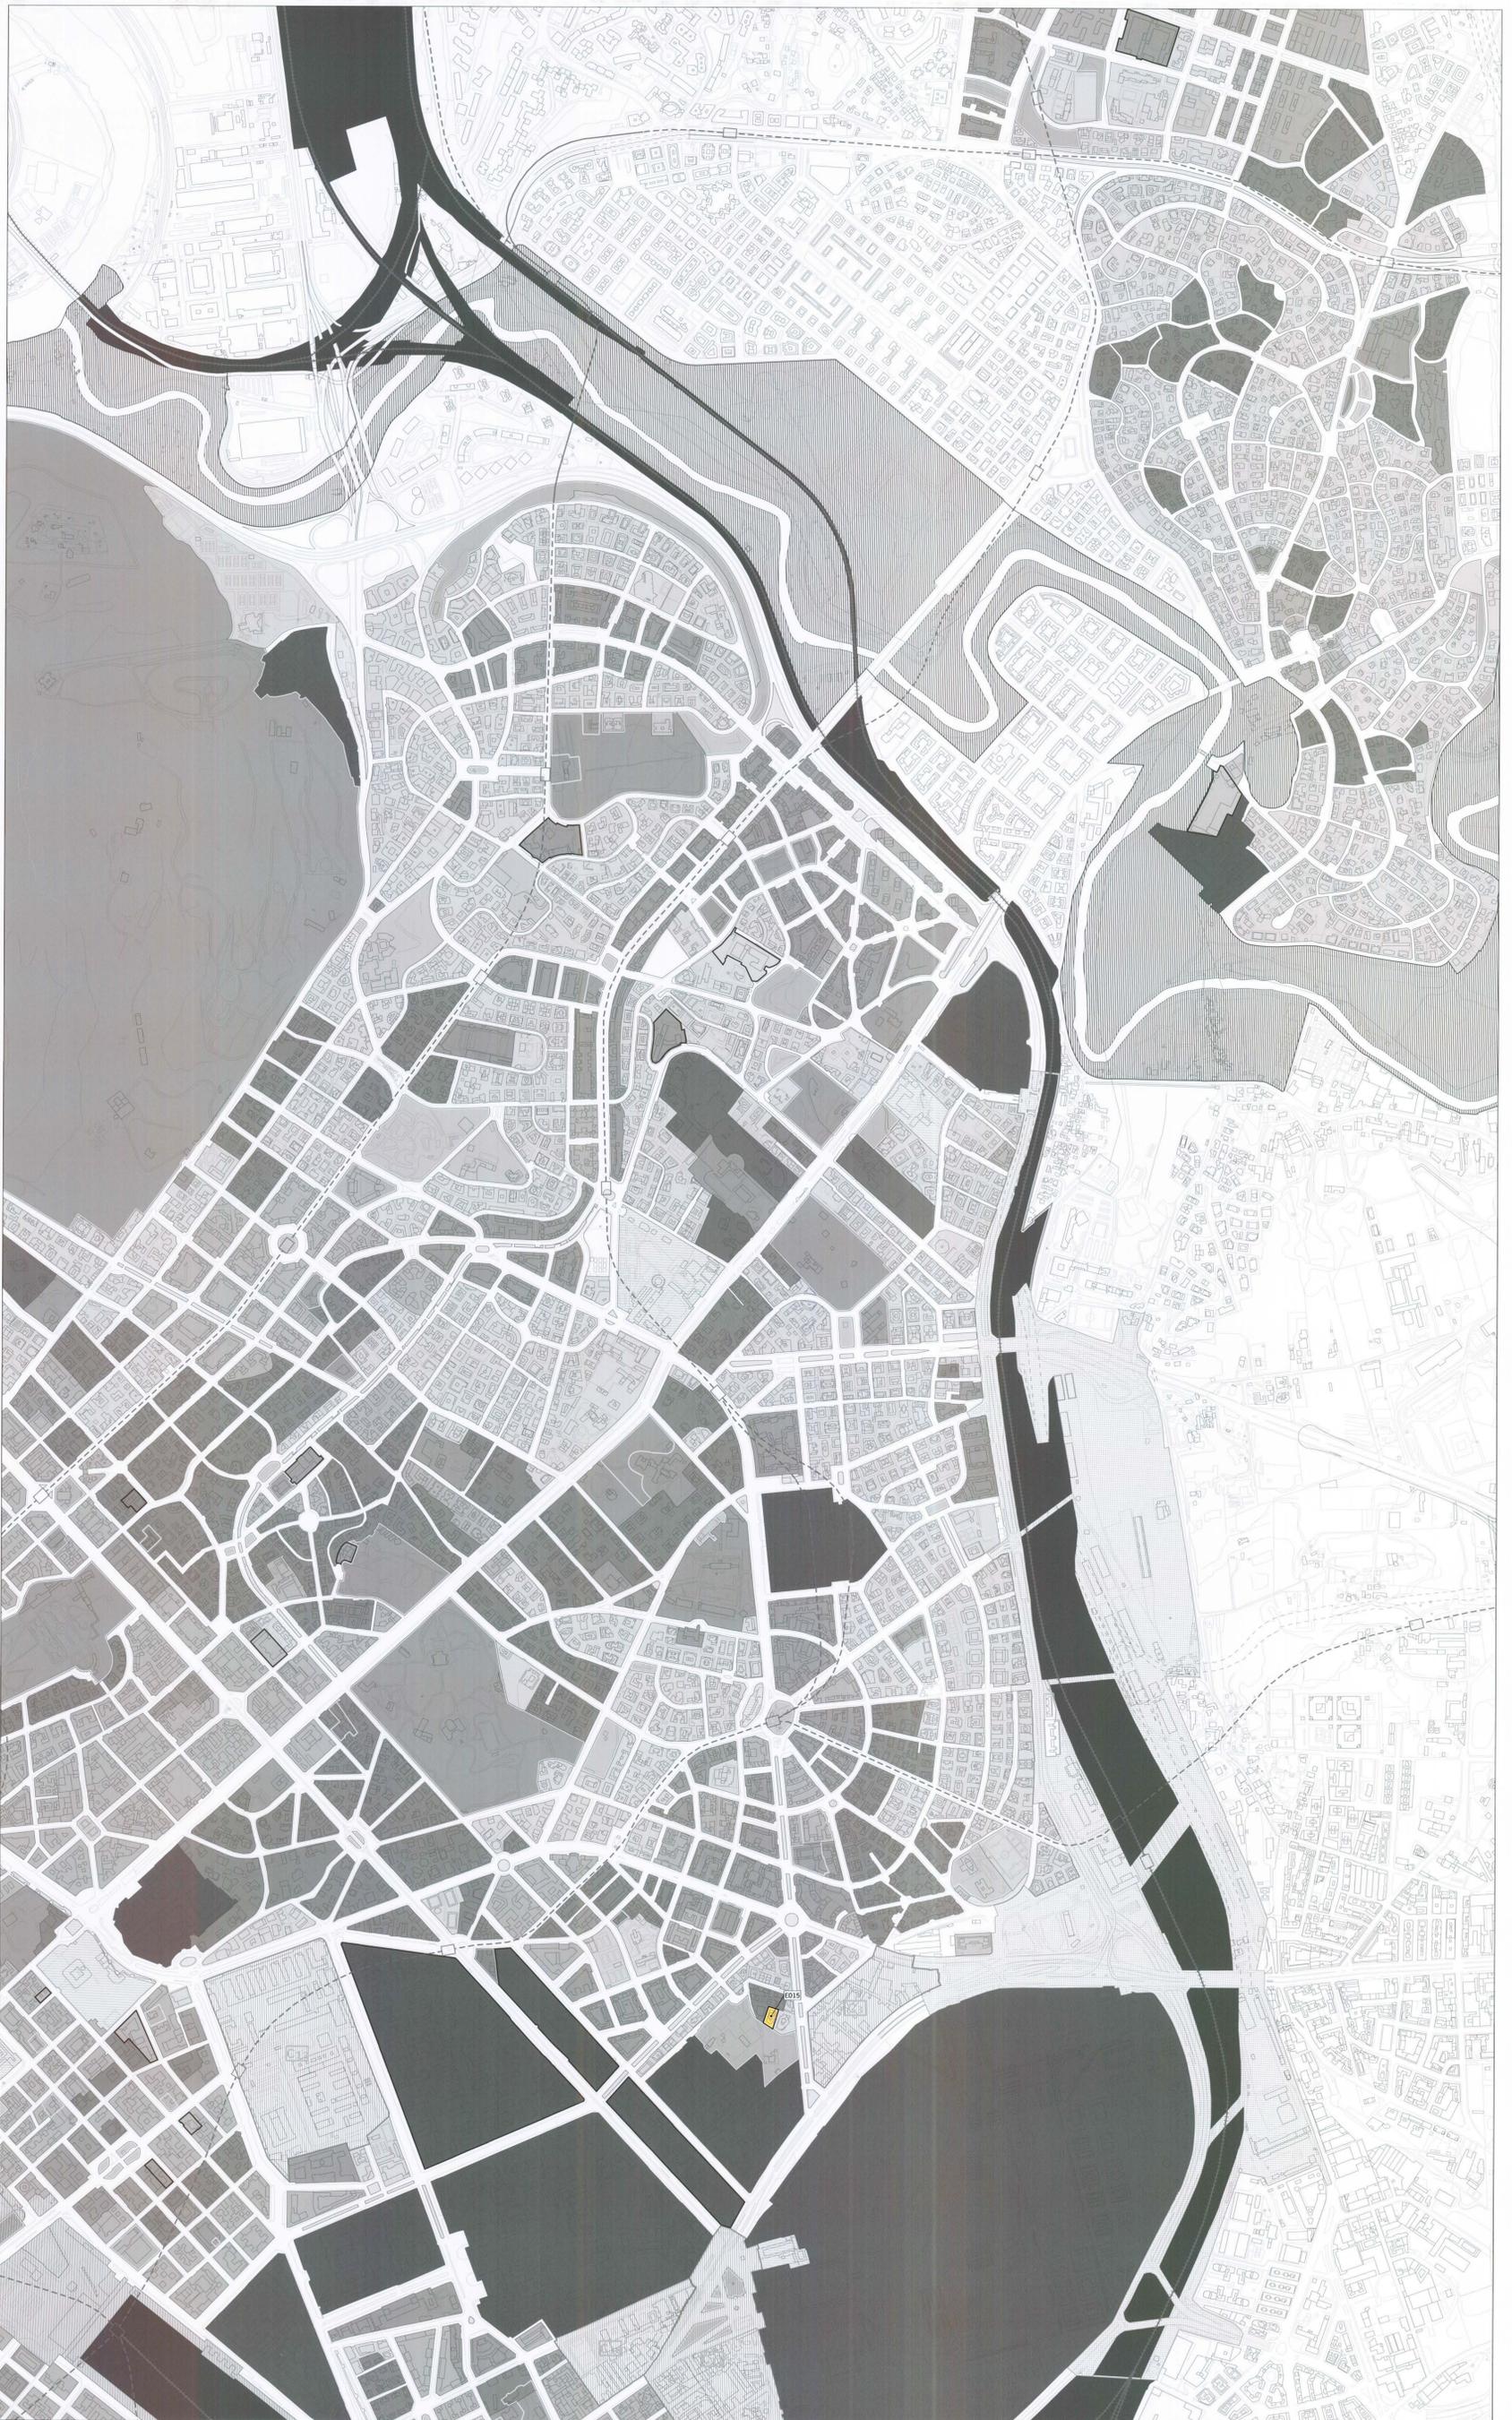

10-I	11-IV	11-I
10-II	11-III	11-II
17-I	18-IV	18-I