


- 1. AREE PRIVE DI DESTINAZIONE URBANISTICA**
 da recepimento
- A n** 1.1 Ambiti
 - M n** 1.2 Mobilità
 - P n** 1.3 Parco dell'Insubgherata



1.1 Ambiti

PROGRESSIVO	AMBITO
A150	CC 13
A151	UP
A152	UP
A153	AGRO

- Sistema insediativo**
- CITTÀ STORICA**
- Tessuti vedi tavole 1:5000
 - Spazi aperti vedi tavole 1:5000
- CITTÀ CONSOLIDATA**
- Tessuti di espansione novecentesca a tipologia edilizia definita e a media densità insediativa - T1
 - Tessuti di espansione novecentesca a tipologia edilizia libera - T3
 - Verde privato
 - Programmi integrati
 - P n** codice identificativo
- CITTÀ DA RISTRUTTURARE**
- Tessuti prevalentemente residenziali
 - Tessuti prevalentemente per attività
 - Programmi integrati
 - n** codice identificativo
 - Nuclii di edilizia ex abusiva da recuperare
- CITTÀ DELLA TRASFORMAZIONE**
- Ambiti di trasformazione ordinaria
 - R n** prevalentemente residenziali
 - I n** integrati
 - Ambiti a pianificazione particolareggiata definita
 - Programmi integrati
 - R n** prevalentemente residenziali
 - R n** codice identificativo
 - A n** prevalentemente per attività
 - A n** codice identificativo
- Sistema ambientale**
- AREE NATURALI PROTETTE**
- Parchi istituiti e tenuta di Castel Porziano
- AGRO ROMANO**
- Aree agricole

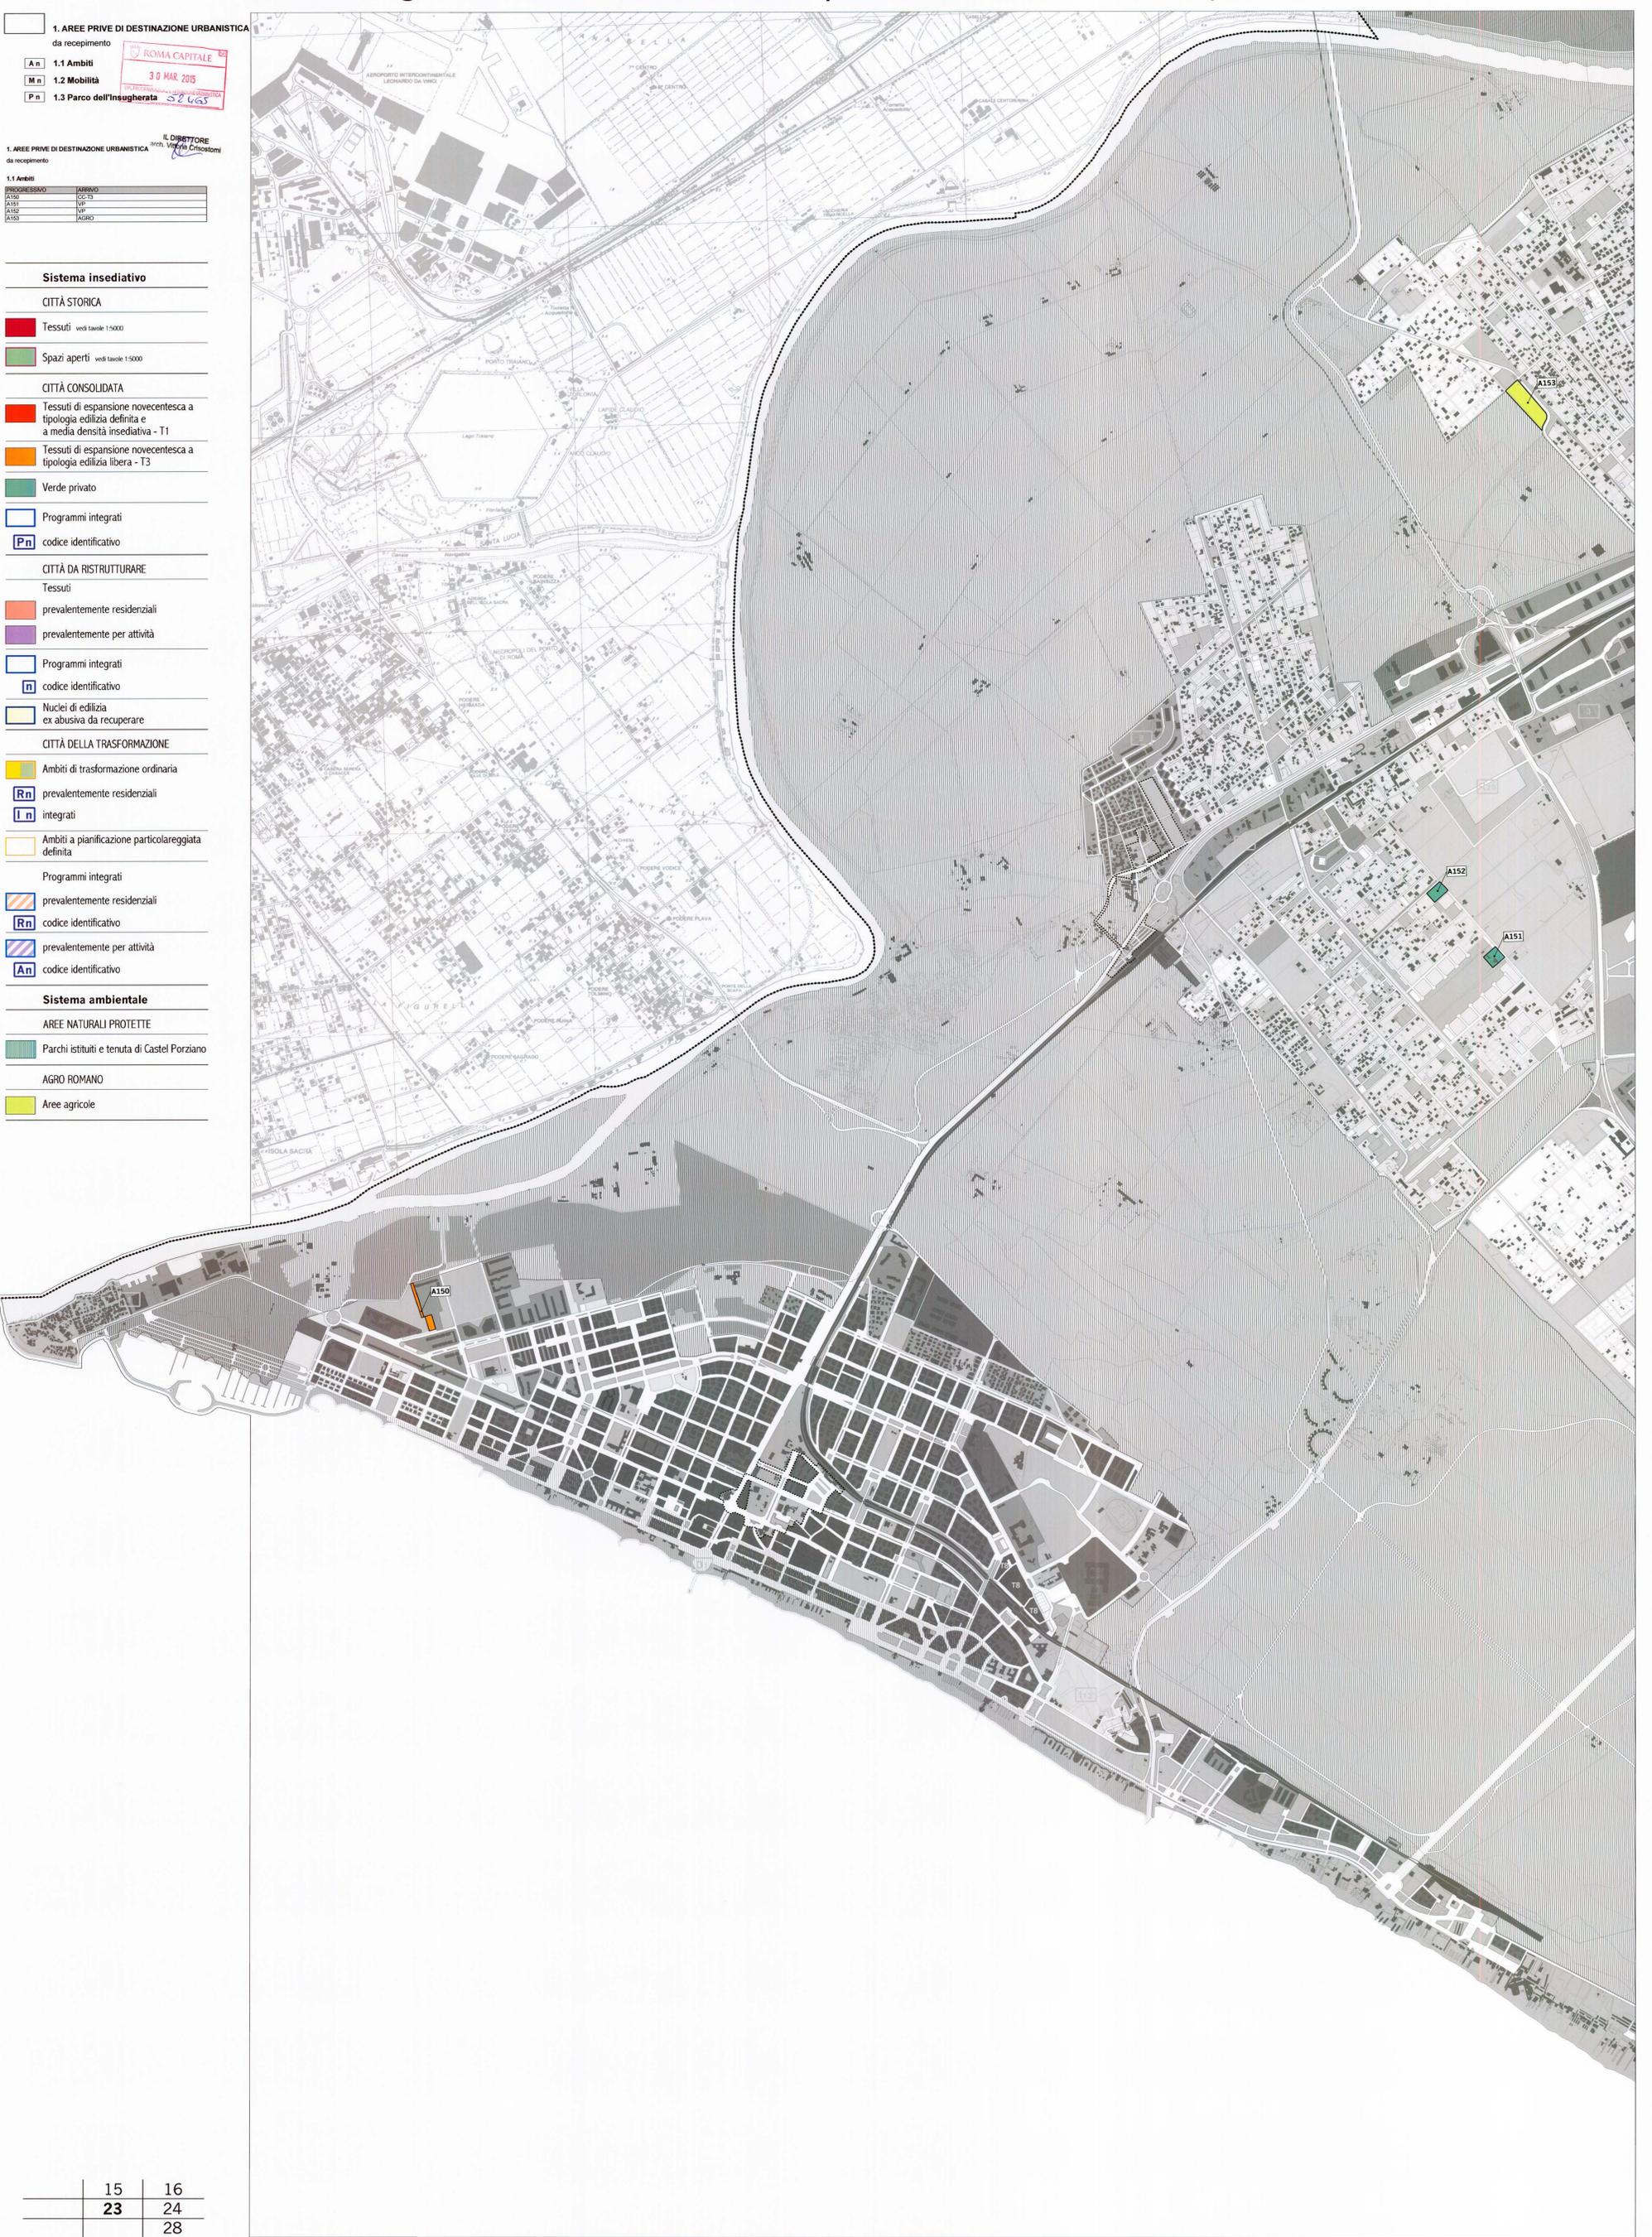

15	16
23	24
	28