



**ALLEGATO 1 ter** Sistemi e Regole 1:10.000

**MODIFICHE E INTEGRAZIONI**

PIANIFICAZIONE AREE PRIVE DI DESTINAZIONE URBANISTICA - Componenti ad esito - **Stralci**



IL DIRETTORE  
arch. *Victoria Crisostomi*

# AREA A035

Sistemi e Regole

## 3.09

**An** 1.1 Ambiti

An-n

**Mn** 1.2 Mobilità

Mn-n

**Pn** 1.3 Parco dell'Insugherata

Pn-n

### 1. AREE PRIVE DI DESTINAZIONE URBANISTICA

da recepimento

#### 1.1 Ambiti

PROGRESSIVO	ARRIVO
A035-1	Strade
A035-2	CC-T3



# AREA A052

Sistemi e Regole

## 3.11


- A n **1.1 Ambiti**
  - An-n
  
- M n **1.2 Mobilità**
  - Mn-n
  
- P n **1.3 Parco dell'Insugherata**
  - Pn-n

### 1. AREE PRIVE DI DESTINAZIONE URBANISTICA

da recepimento

#### 1.1 Ambiti

PROGRESSIVO	ARRIVO
A052-1	PRINT RES (VSL)
A052-2	PRINT RES (Strade)
A052-3	PRINT RES (VSL)
A052-4	PRINT RES (tessuti)
A052-5	CC (Strade)

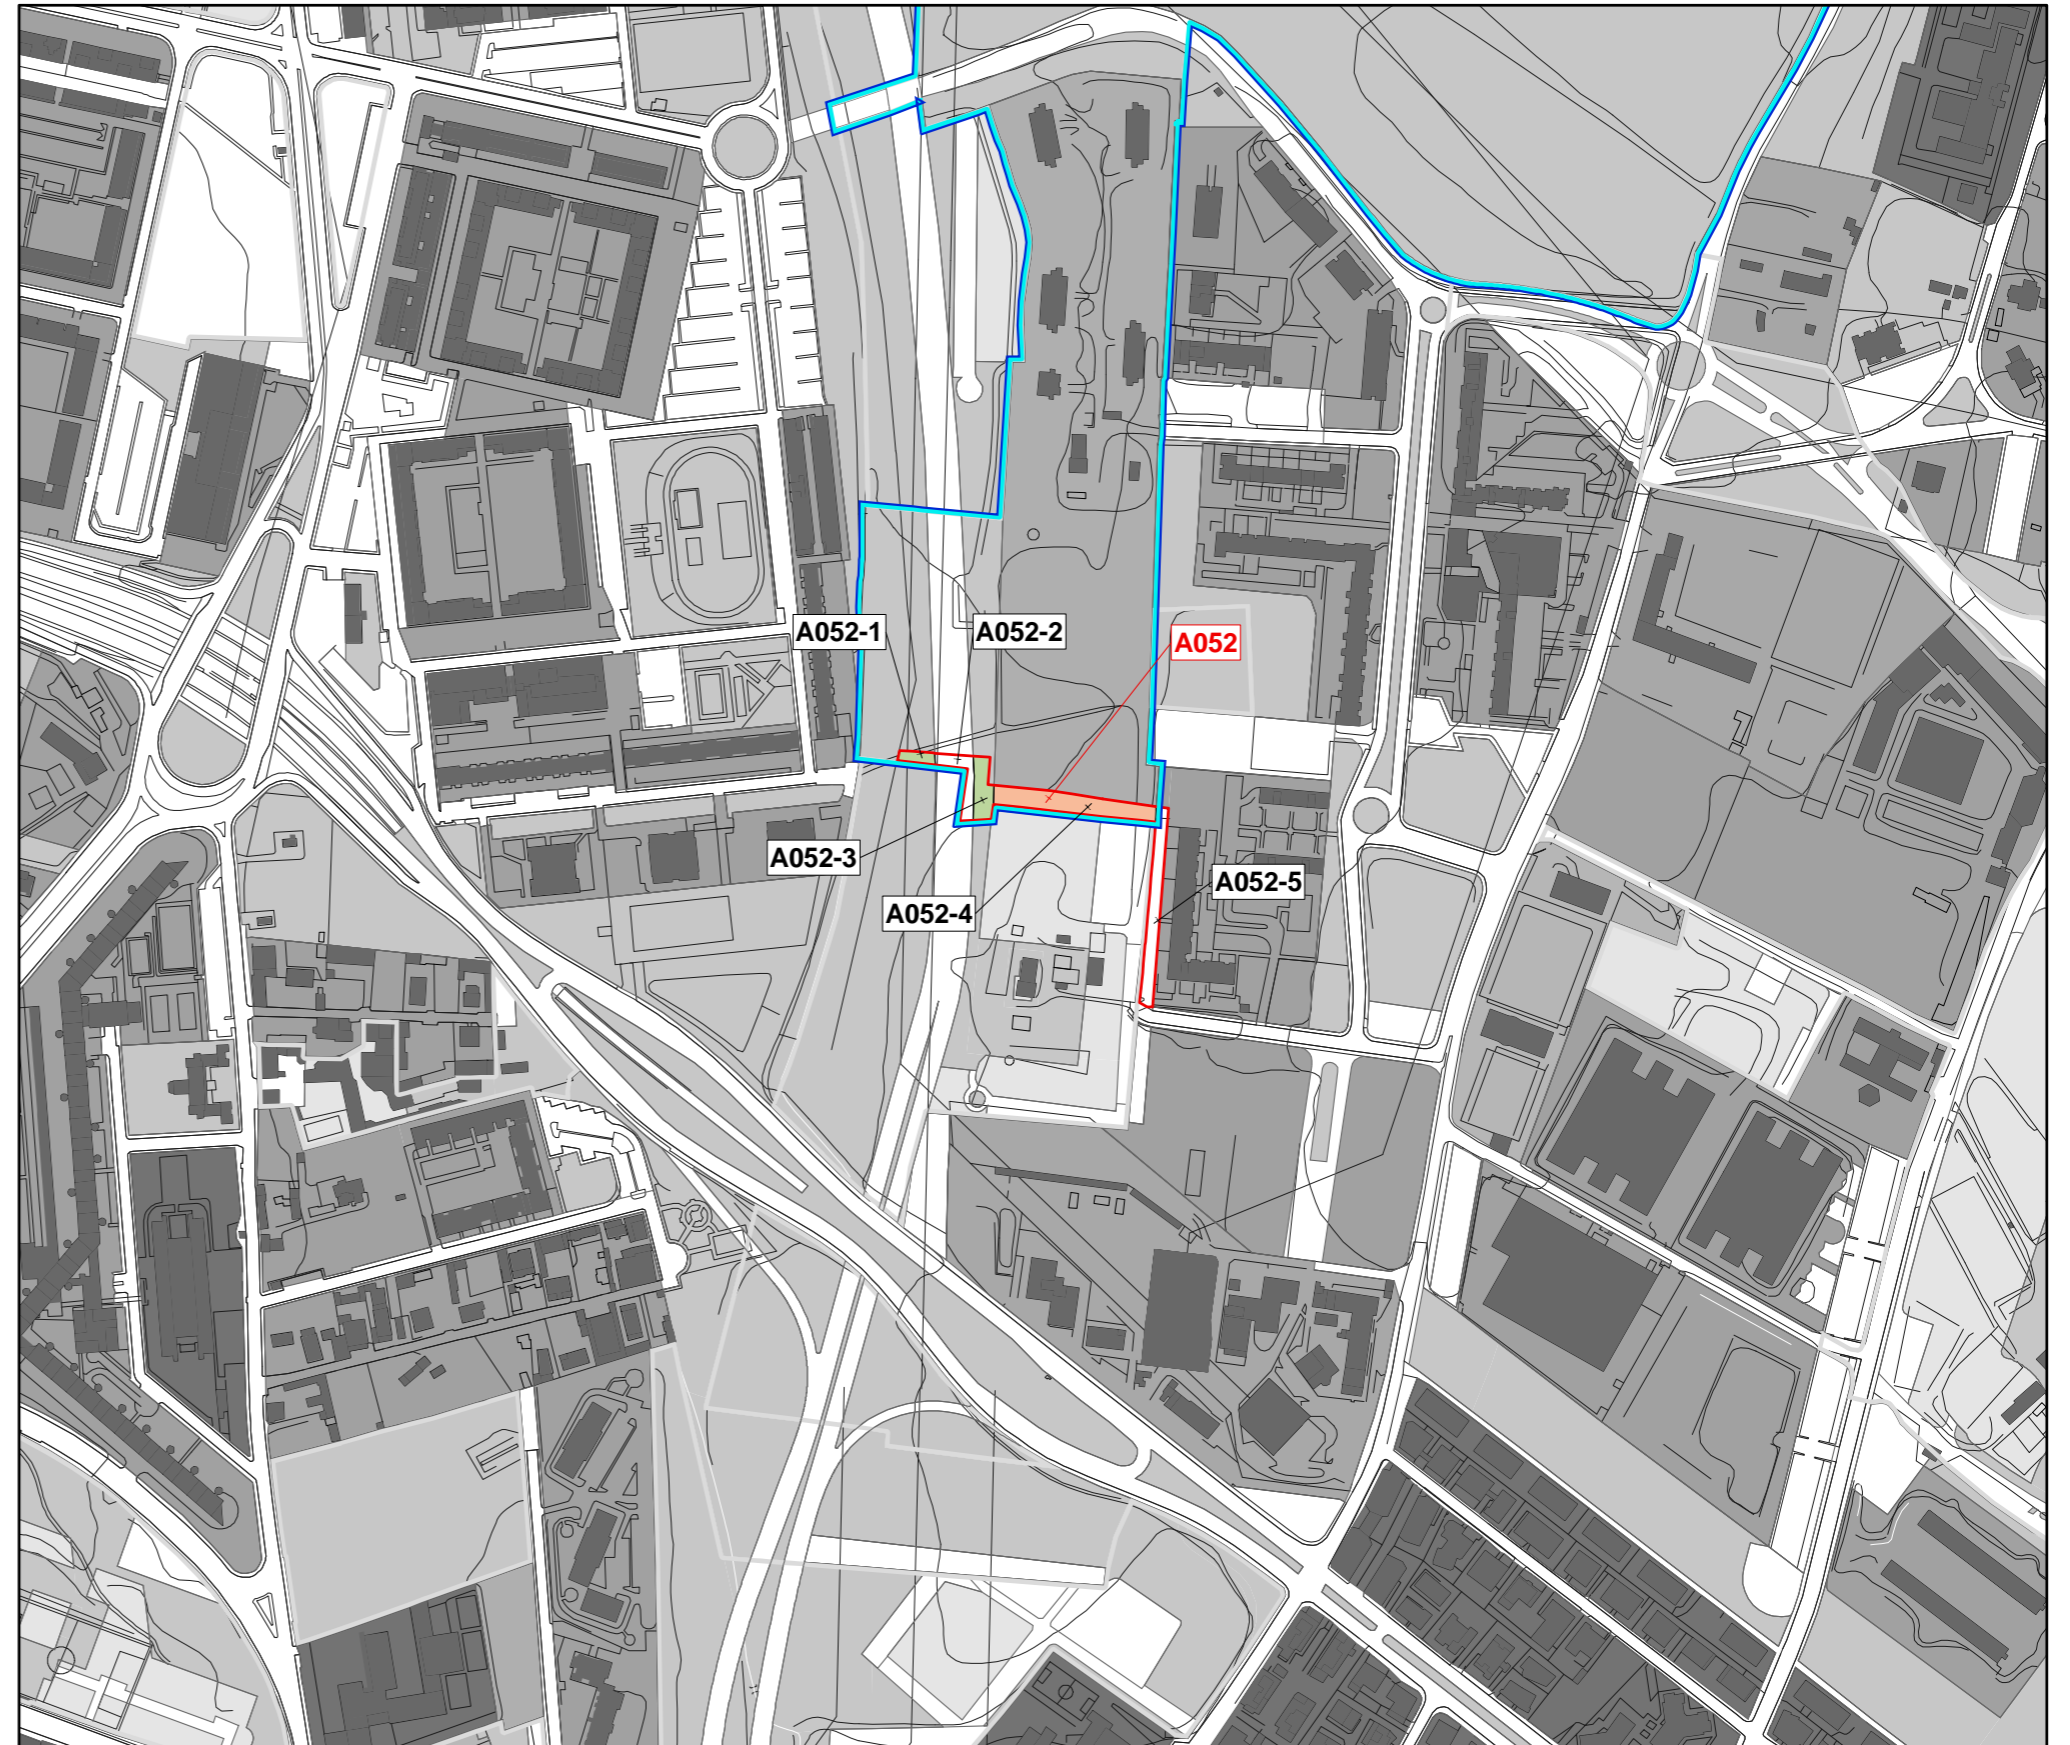

# AREA A061

Sistemi e Regole

## 3.12


- An** 1.1 Ambiti  
An-n
- Mn** 1.2 Mobilità  
Mn-n
- Pn** 1.3 Parco dell'Insugherata  
Pn-n

### 1. AREE PRIVE DI DESTINAZIONE URBANISTICA

da recepimento

#### 1.1 Ambiti

PROGRESSIVO	ARRIVO
A061-1	Strade
A061-2	IT

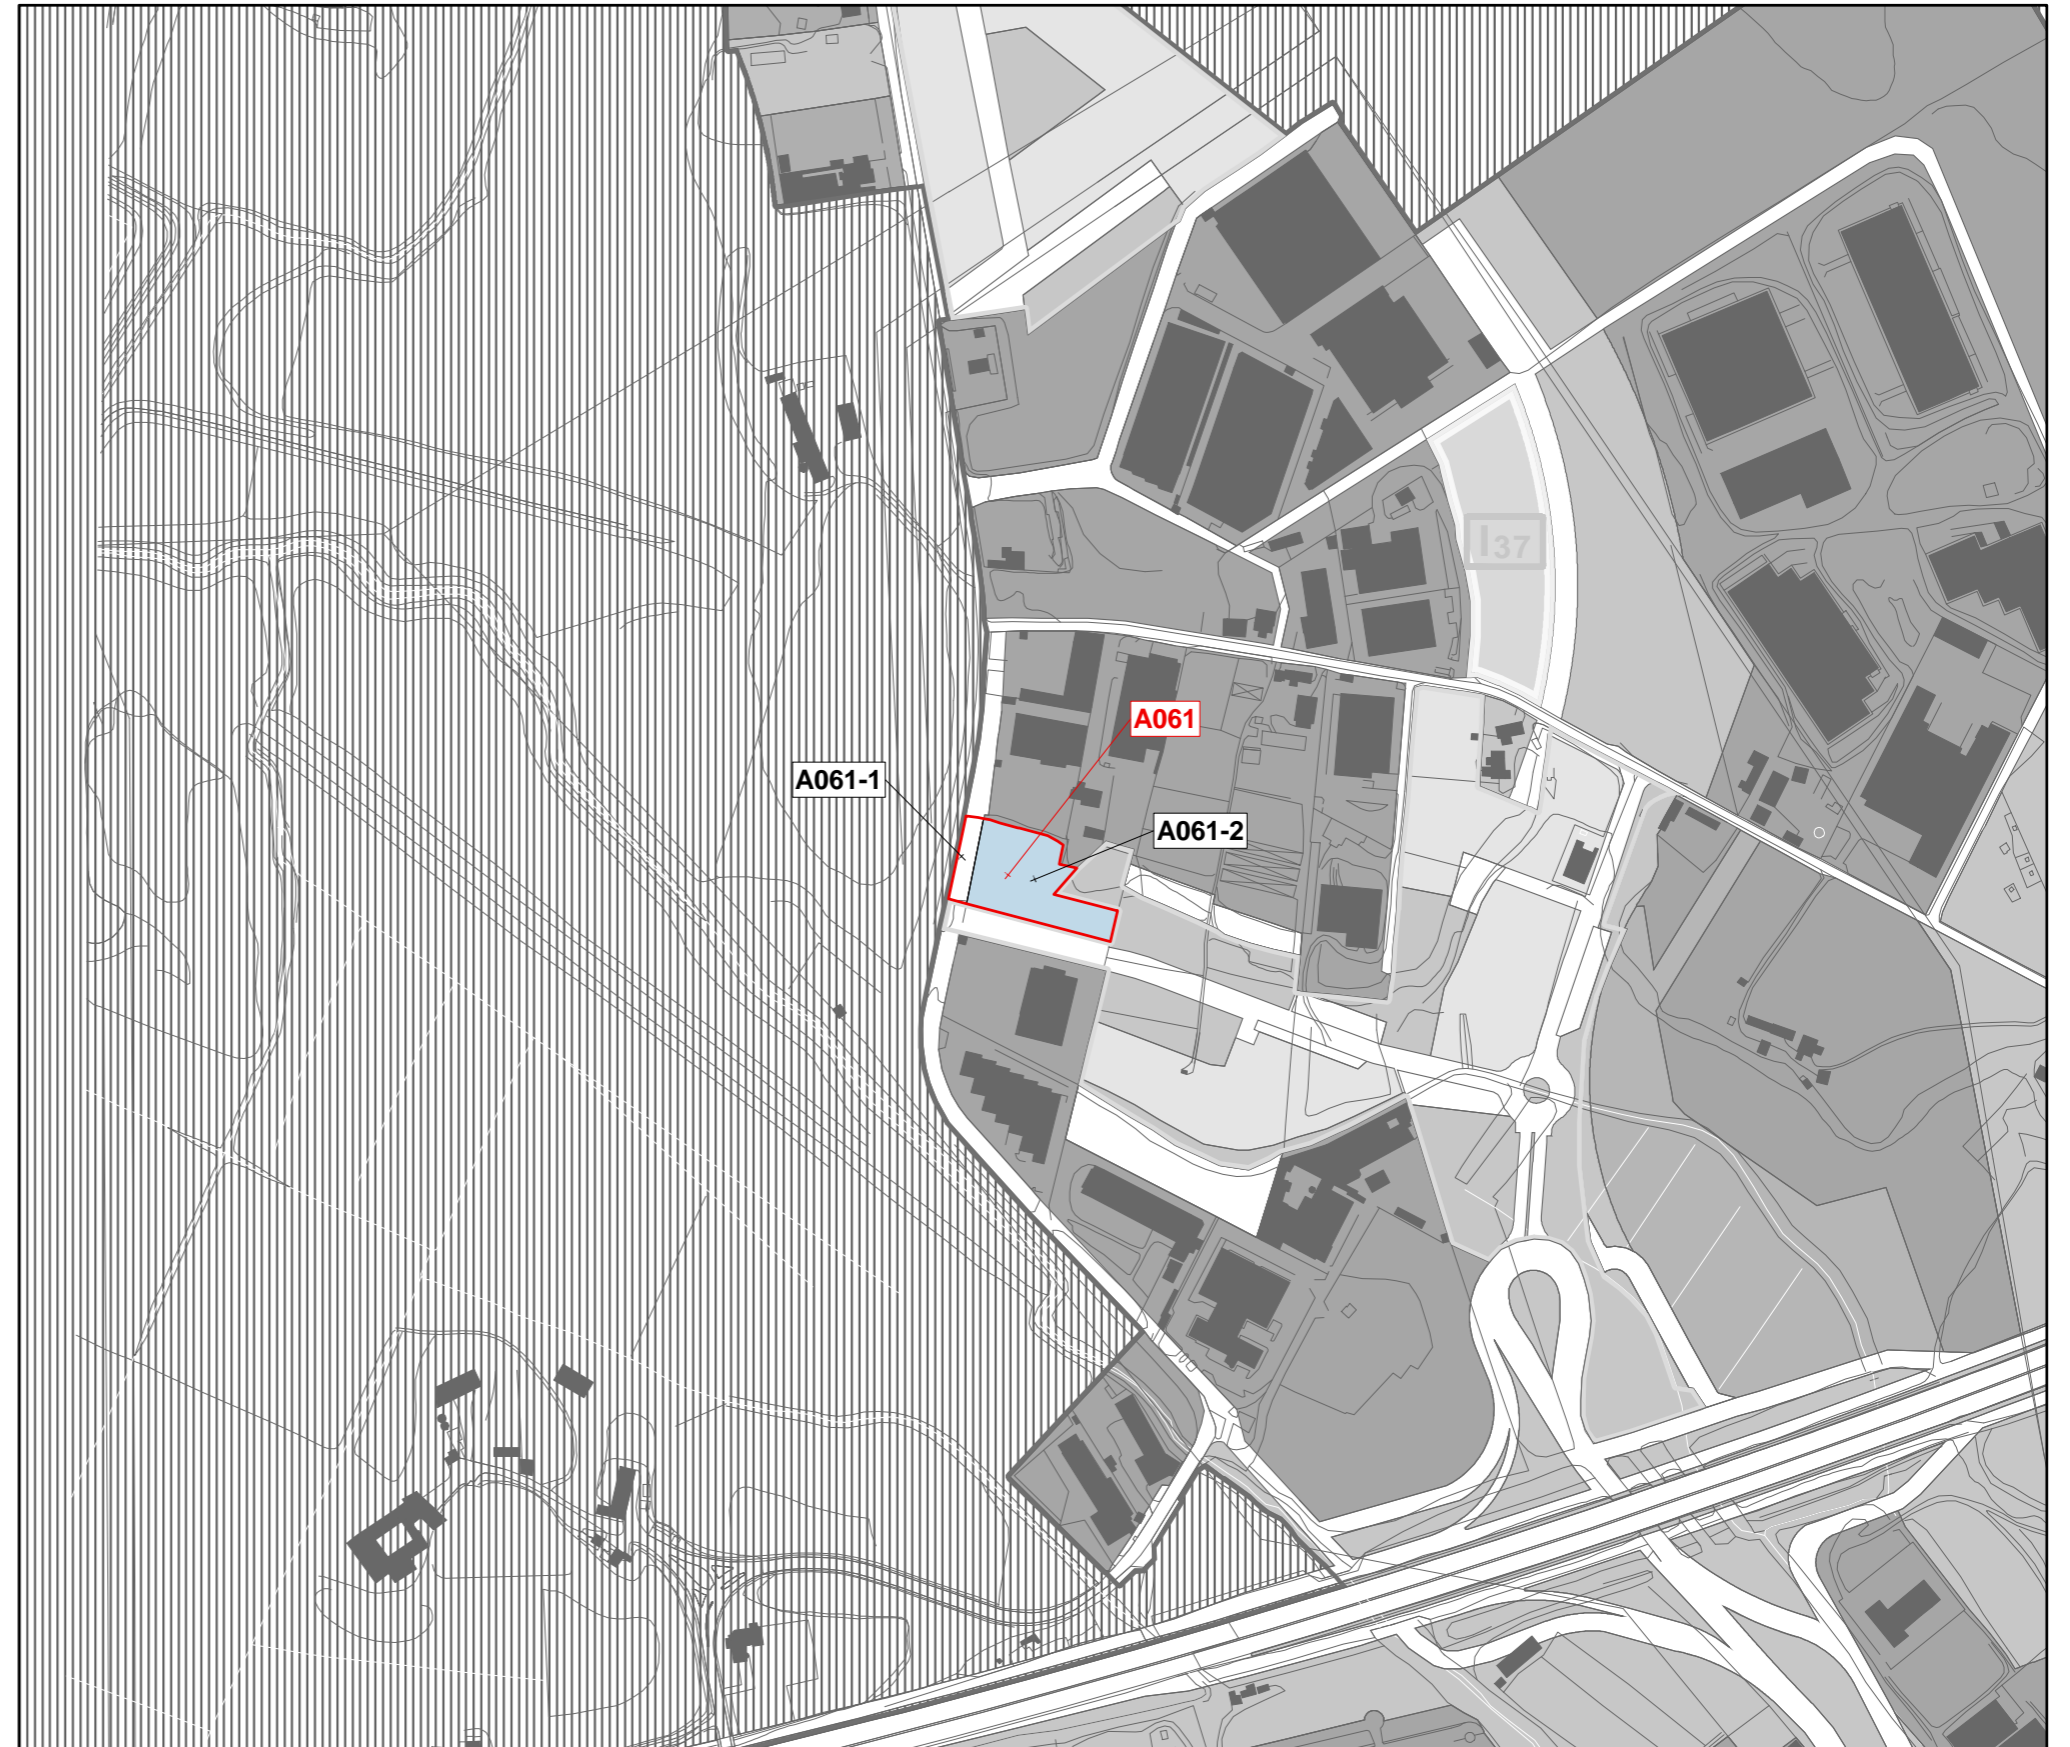

# AREA A064

Sistemi e Regole

## 3.12


- An** 1.1 Ambiti  
An-n
- Mn** 1.2 Mobilità  
Mn-n
- Pn** 1.3 Parco dell'Insugherata  
Pn-n

### 1. AREE PRIVE DI DESTINAZIONE URBANISTICA

da recepimento

#### 1.1 Ambiti

PROGRESSIVO	ARRIVO
A064-1	VSL
A064-2	Strade
A064-3	VSL

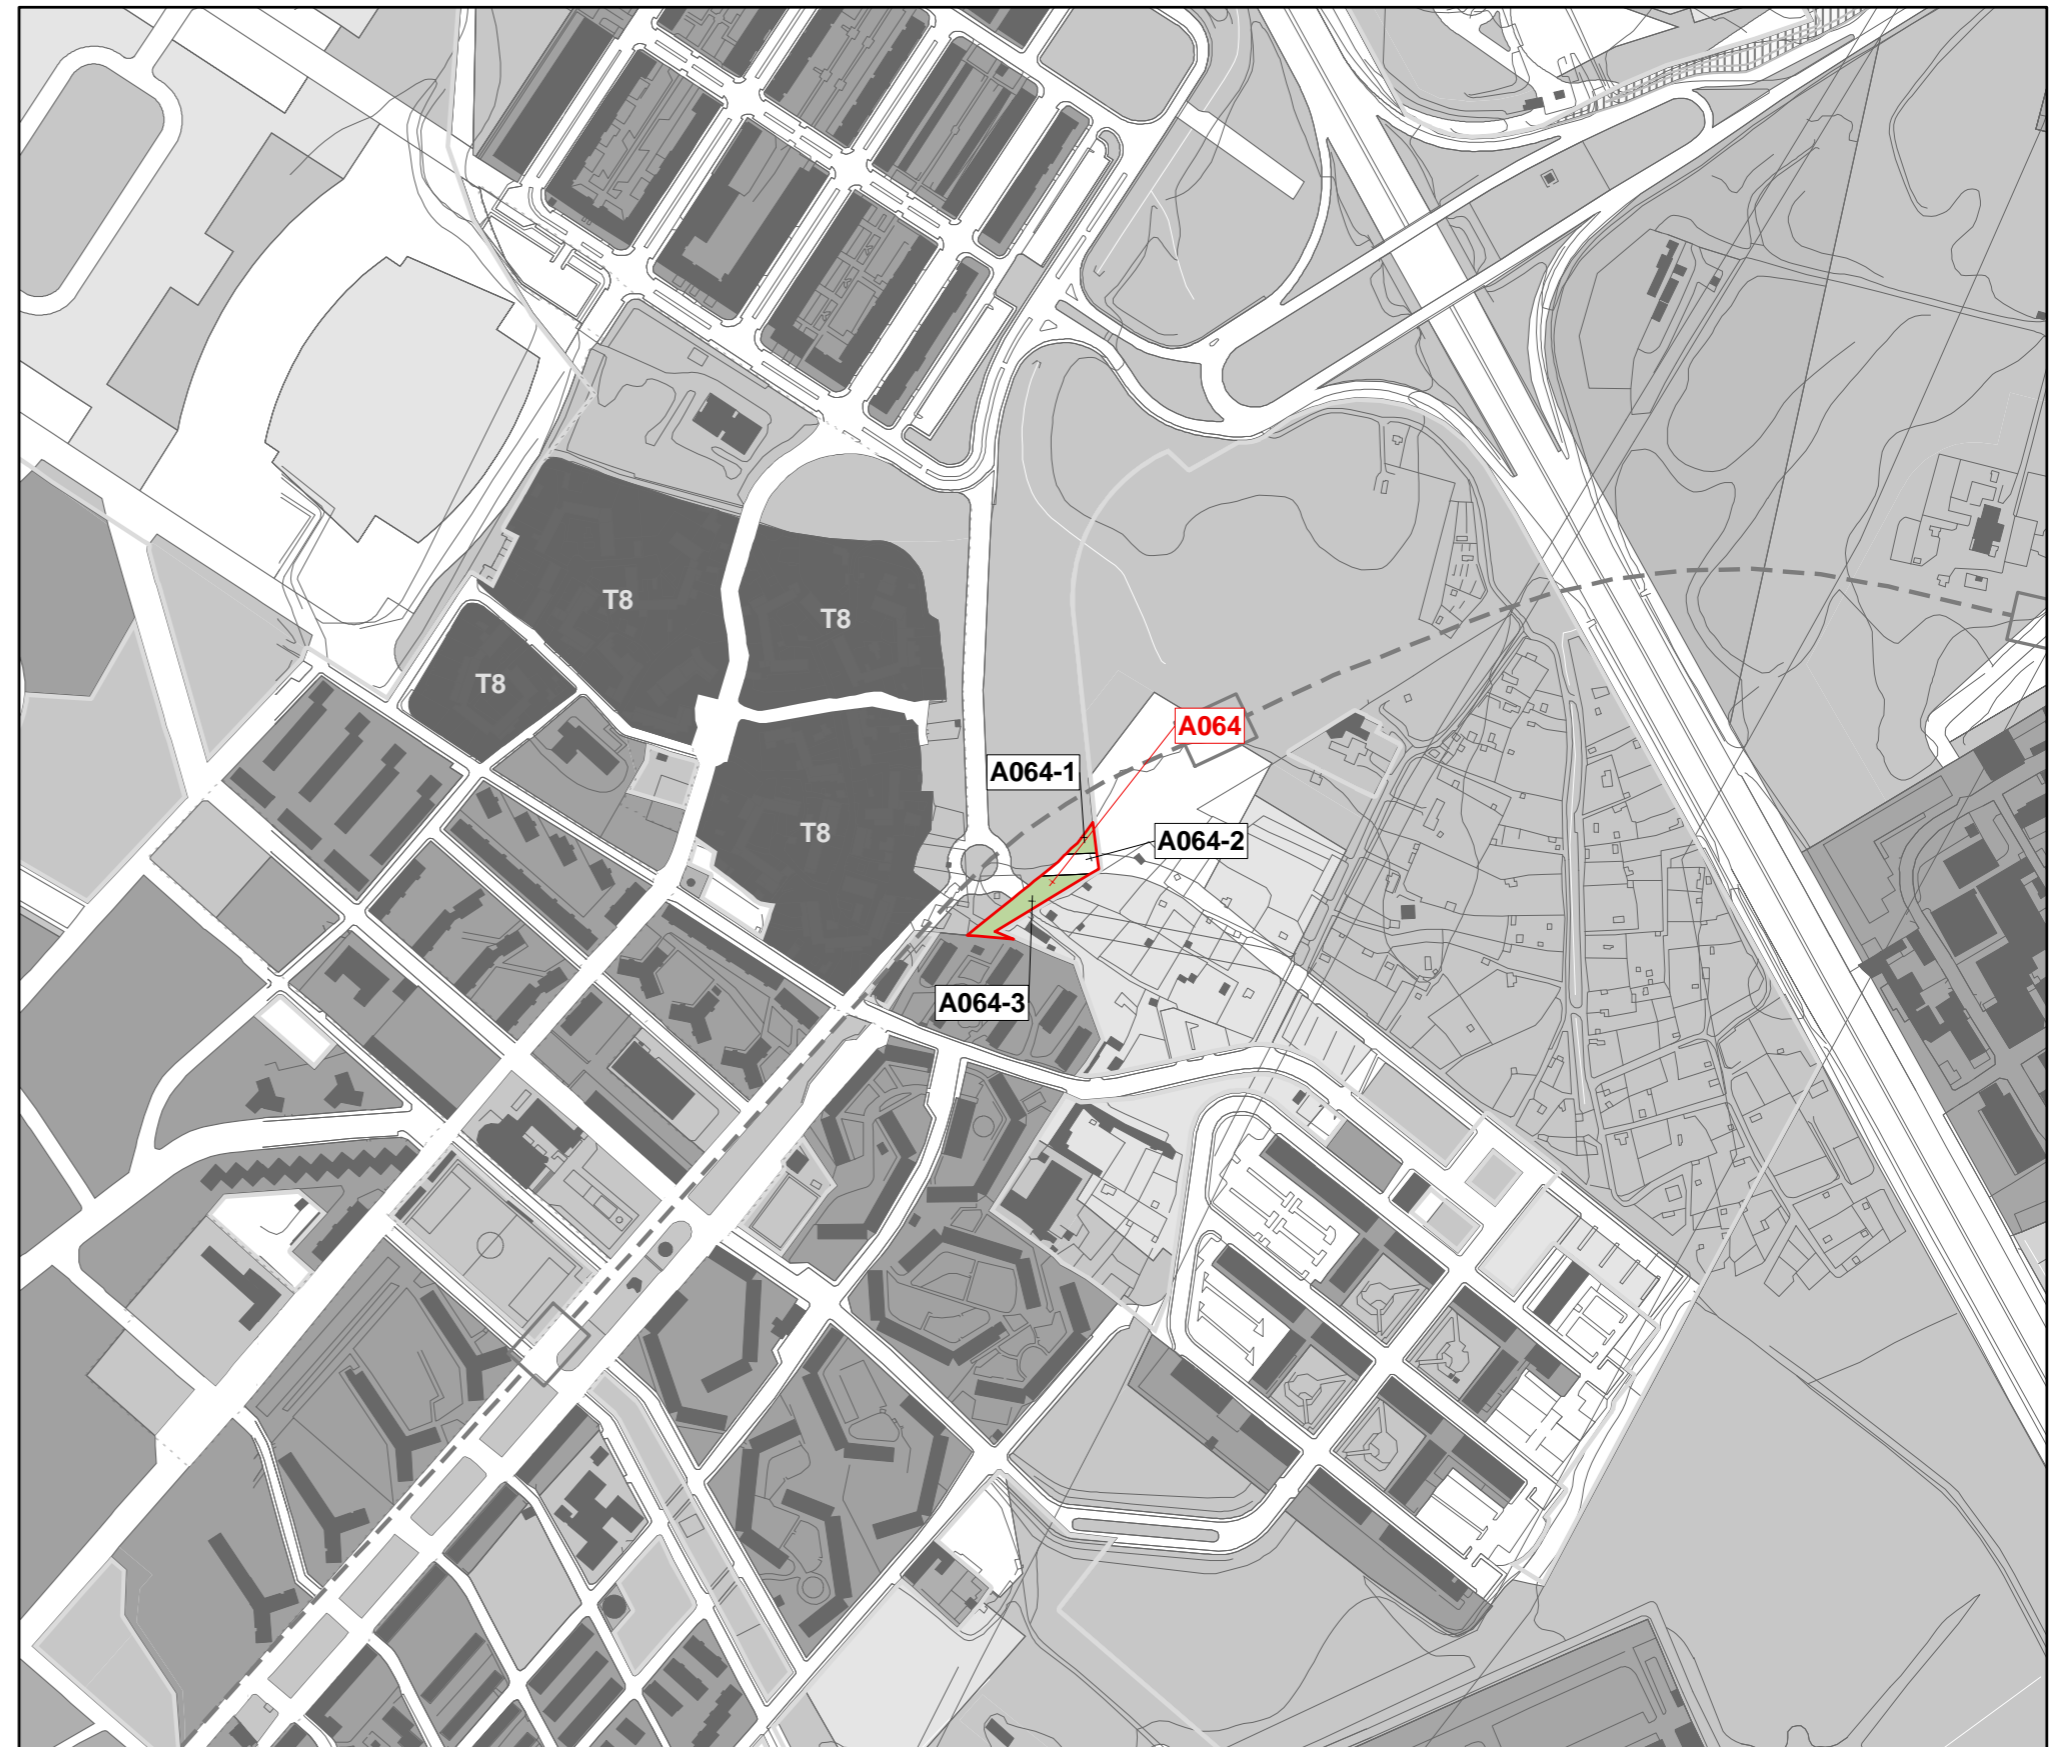

# AREA A082

Sistemi e Regole

## 3.16

- An** 1.1 Ambiti  
An-n
- Mn** 1.2 Mobilità  
Mn-n
- Pn** 1.3 Parco dell'Insugherata  
Pn-n

### 1. AREE PRIVE DI DESTINAZIONE URBANISTICA

da recepimento

#### 1.1 Ambiti

PROGRESSIVO	ARRIVO
A082-1	Strade
A082-2	VSL
A082-3	Strade
A082-4	VSL
A082-5	VSL
A082-6	Strade
A082-7	VSL



# AREA A099

Sistemi e Regole

## 3.16

**An** 1.1 Ambiti

An-n

**Mn** 1.2 Mobilità

Mn-n

**Pn** 1.3 Parco dell'Insugherata

Pn-n

### 1. AREE PRIVE DI DESTINAZIONE URBANISTICA

da recepimento

#### 1.1 Ambiti

PROGRESSIVO	ARRIVO
A099-1	PRINT ATT (tessuti)
A099-2	PRINT ATT (VSL)



# AREA A100

Sistemi e Regole

## 3.16

**An** 1.1 Ambiti

An-n

**Mn** 1.2 Mobilità

Mn-n

**Pn** 1.3 Parco dell'Insugherata

Pn-n

### 1. AREE PRIVE DI DESTINAZIONE URBANISTICA

da recepimento

#### 1.1 Ambiti

PROGRESSIVO	ARRIVO
A100-1	VSL
A100-2	Strade





# AREA A118

Sistemi e Regole

## 3.17


- An** 1.1 Ambiti  
An-n
- Mn** 1.2 Mobilità  
Mn-n
- Pn** 1.3 Parco dell'Insugherata  
Pn-n

### 1. AREE PRIVE DI DESTINAZIONE URBANISTICA

da recepimento

#### 1.1 Ambiti

PROGRESSIVO	ARRIVO
A118-1	AGRO
A118-2	PRINT RES (VSL)

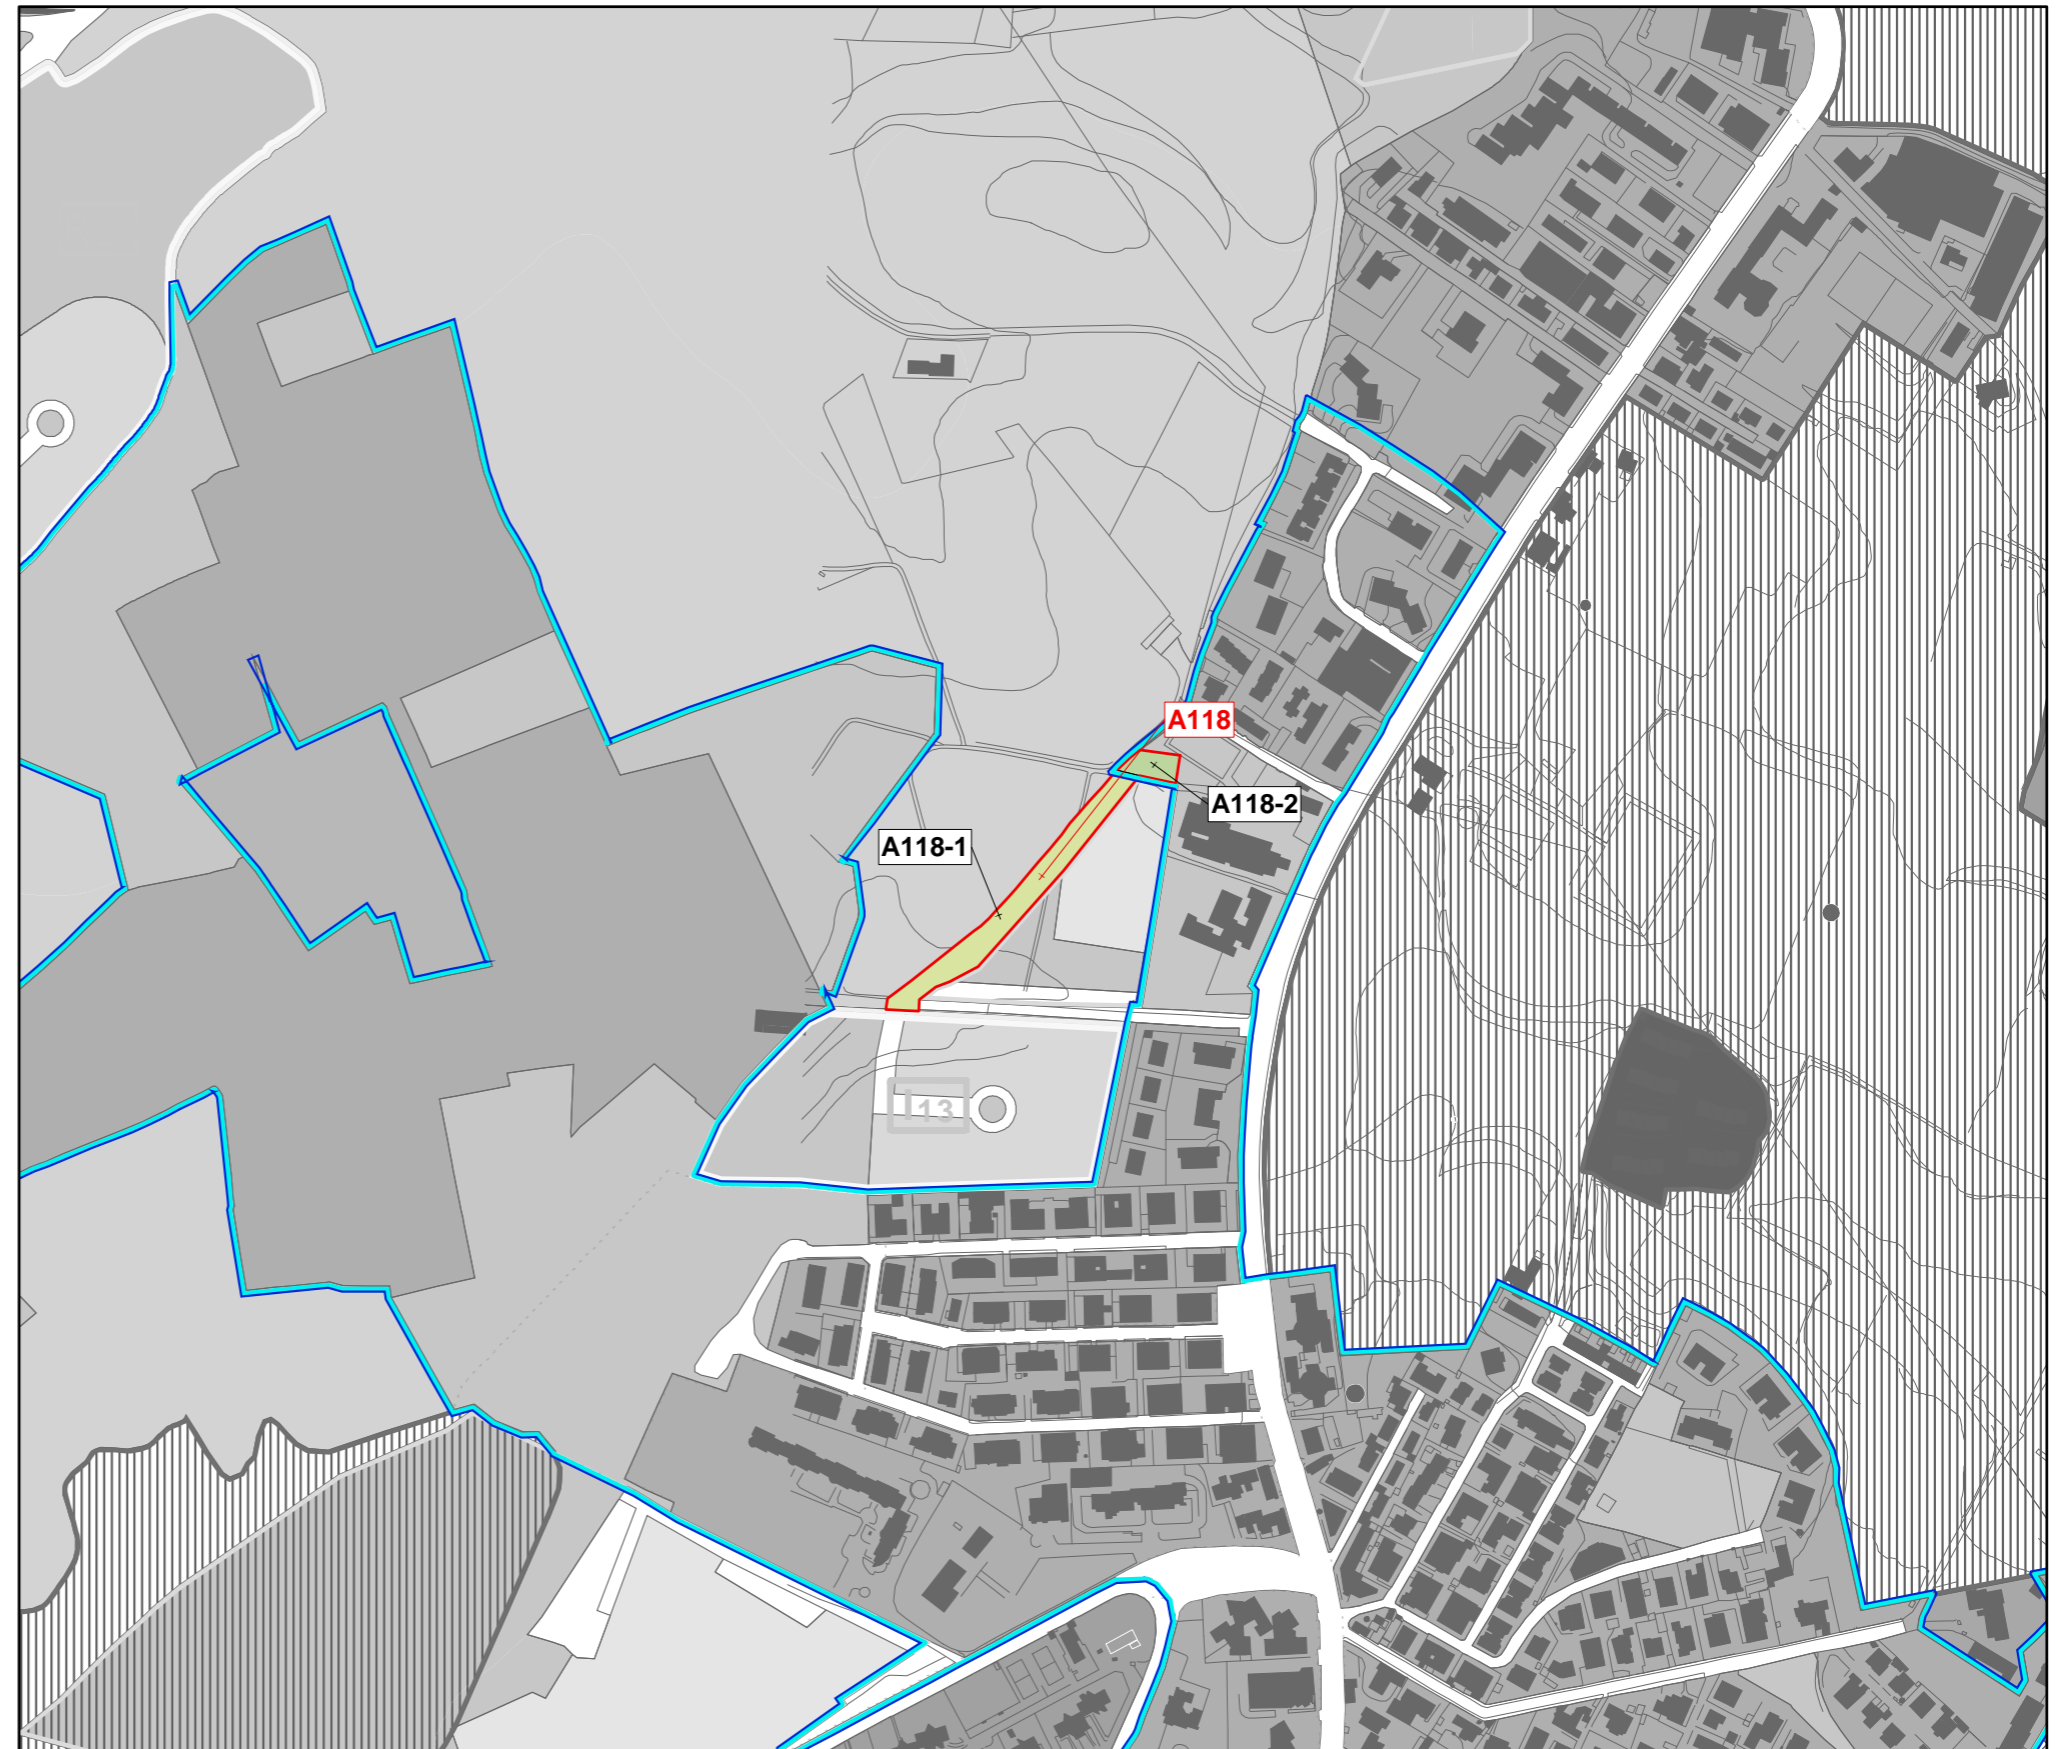

# AREA A119

Sistemi e Regole

## 3.17

- An** 1.1 Ambiti  
An-n
- Mn** 1.2 Mobilità  
Mn-n
- Pn** 1.3 Parco dell'Insugherata  
Pn-n

### 1. AREE PRIVE DI DESTINAZIONE URBANISTICA

da recepimento

#### 1.1 Ambiti

PROGRESSIVO	ARRIVO
A119-1	CS - Verde fluviale (VSL)
A119-2	Strade



# AREA A133

Sistemi e Regole

## 3.19


- An** 1.1 Ambiti
  - An-n
- Mn** 1.2 Mobilità
  - Mn-n
- Pn** 1.3 Parco dell'Insugherata
  - Pn-n

### 1. AREE PRIVE DI DESTINAZIONE URBANISTICA

da recepimento

#### 1.1 Ambiti

PROGRESSIVO	ARRIVO
A133-1	PRINT RES (tessuti)
A133-2	PRINT RES (VSL)

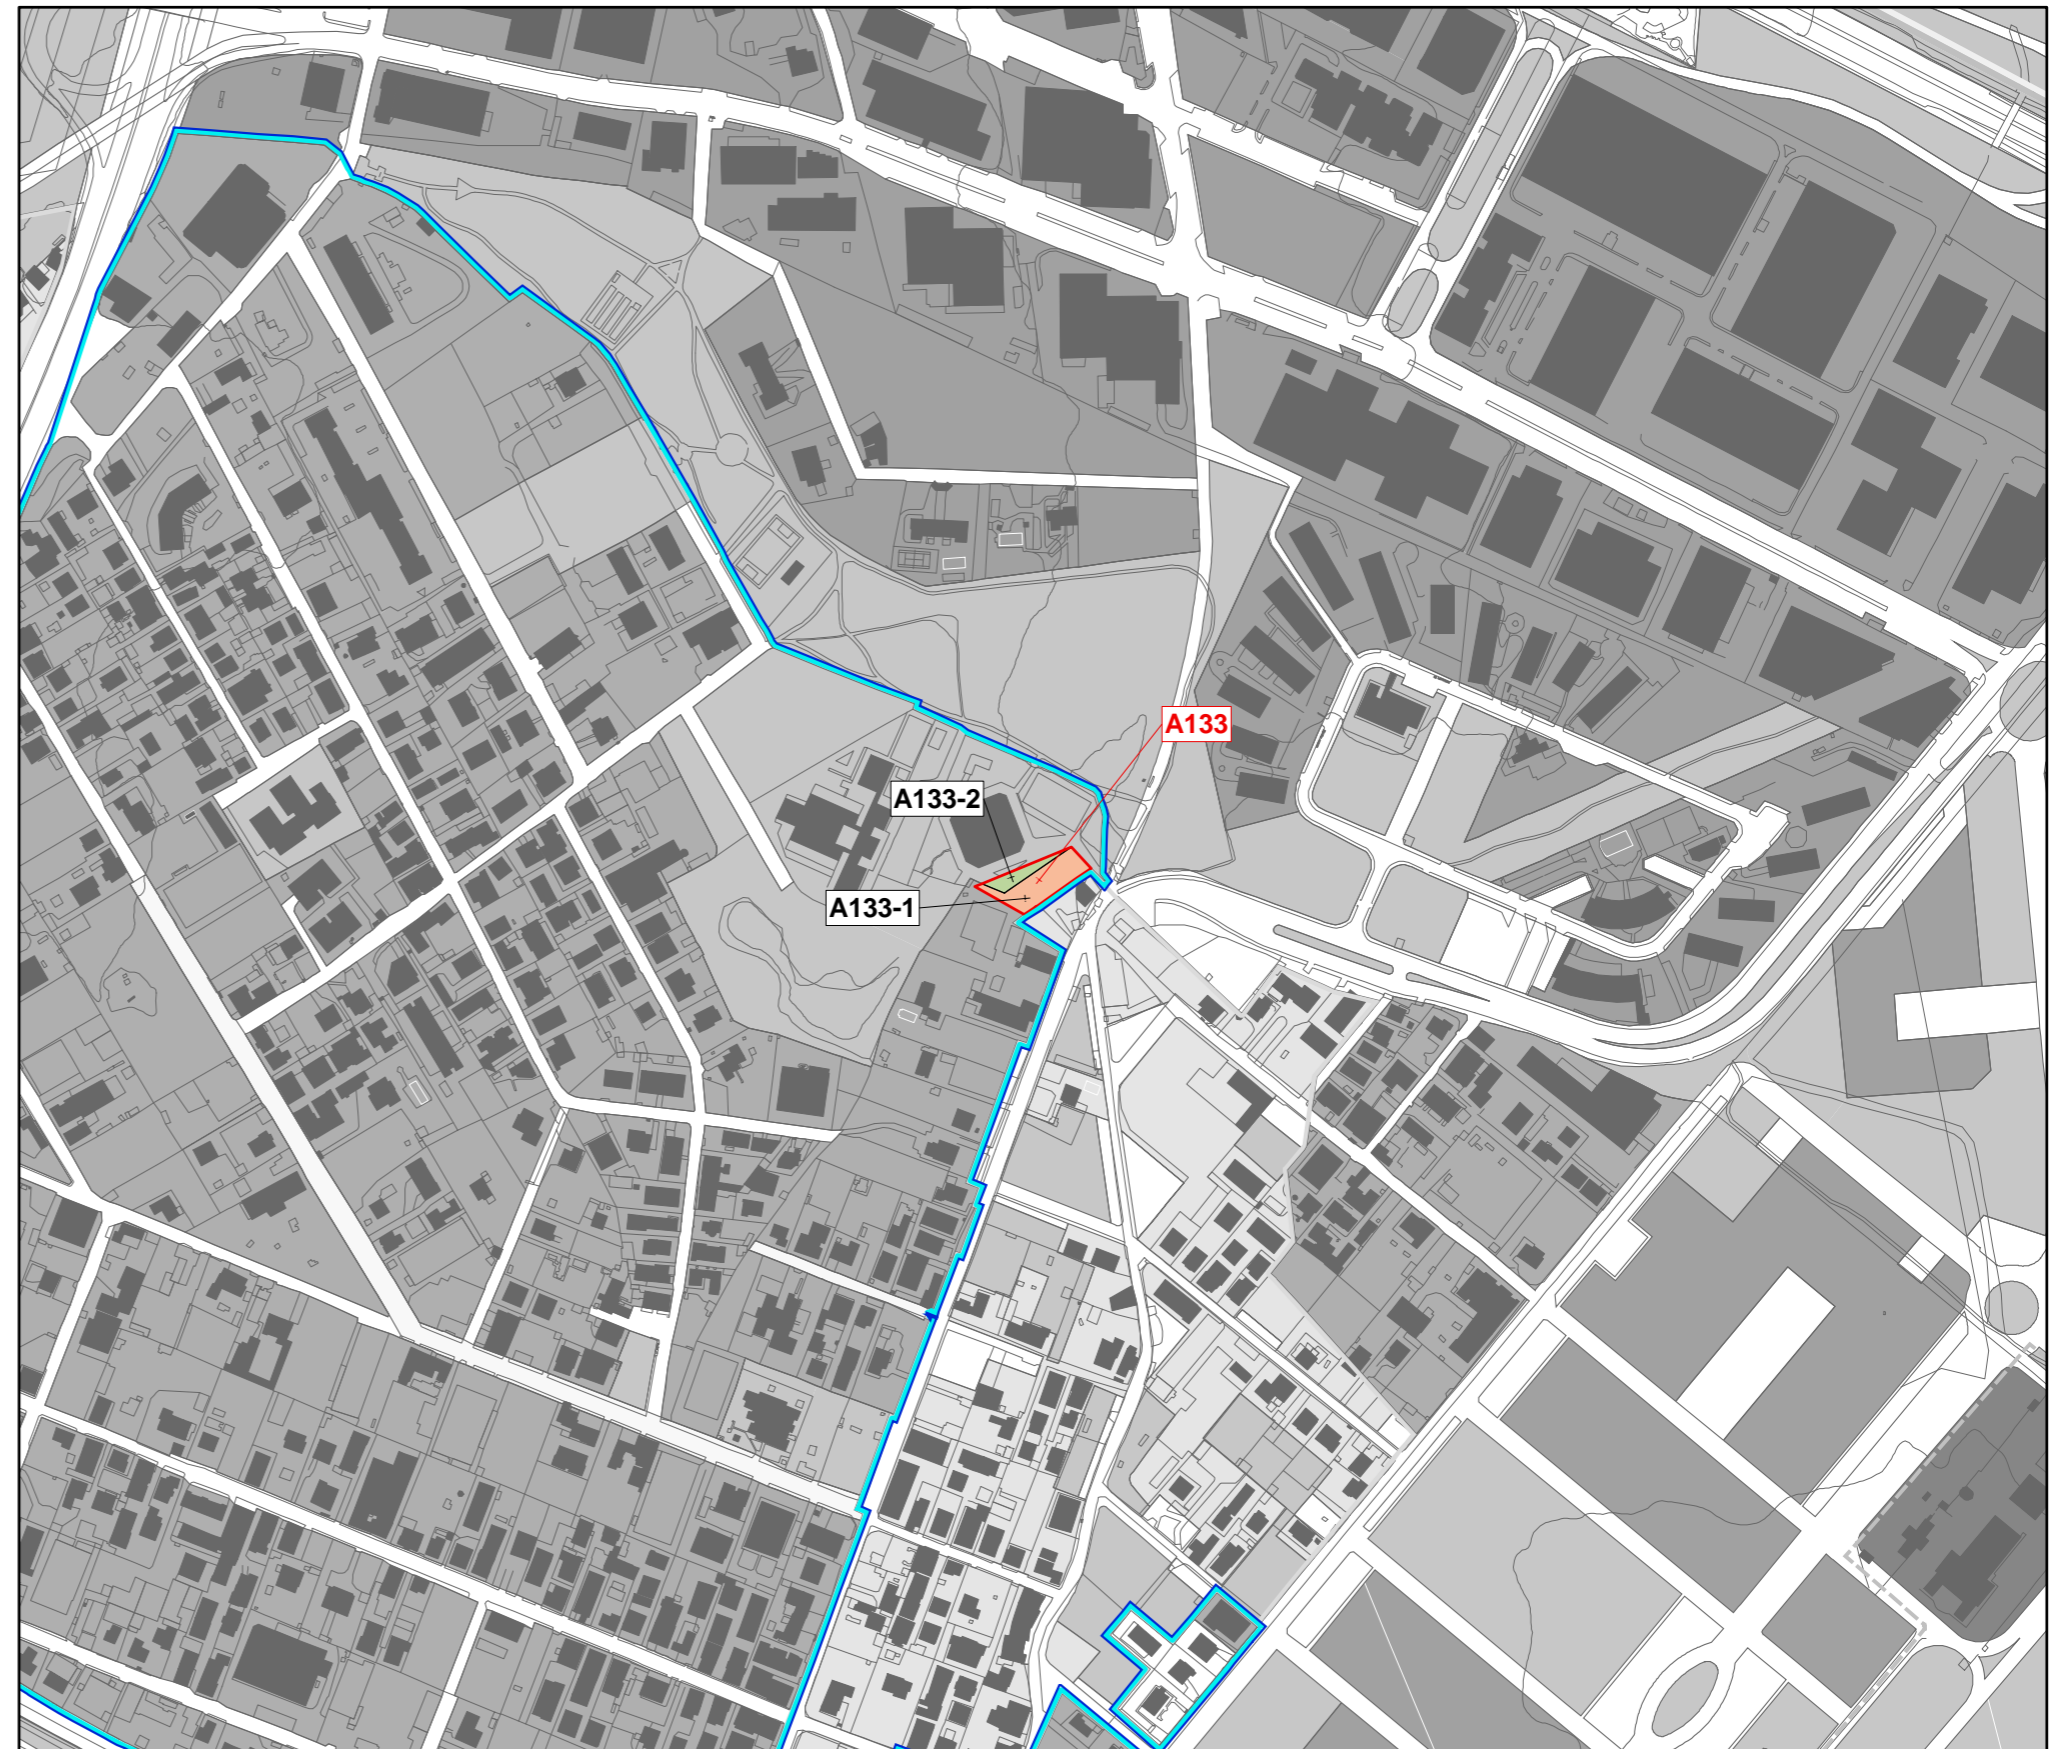

# AREA A173

Sistemi e Regole

## 3.16

- An** 1.1 Ambiti
  - An-n
- Mn** 1.2 Mobilità
  - Mn-n
- Pn** 1.3 Parco dell'Insugherata
  - Pn-n

### 1. AREE PRIVE DI DESTINAZIONE URBANISTICA

da recepimento

#### 1.1 Ambiti

PROGRESSIVO	ARRIVO
A173-1	AGRO
A173-2	CC-T3



# AREA M030

Sistemi e Regole

## 3.11


- An** 1.1 Ambiti
  - An-n
- Mn** 1.2 Mobilità
  - Mn-n
- Pn** 1.3 Parco dell'Insugherata
  - Pn-n

### 1. AREE PRIVE DI DESTINAZIONE URBANISTICA

da recepimento

#### 1.2 Mobilità

PROGRESSIVO	ARRIVO
M030-1	PRINT ATT (VSL)
M030-2	PRINT ATT (FER)

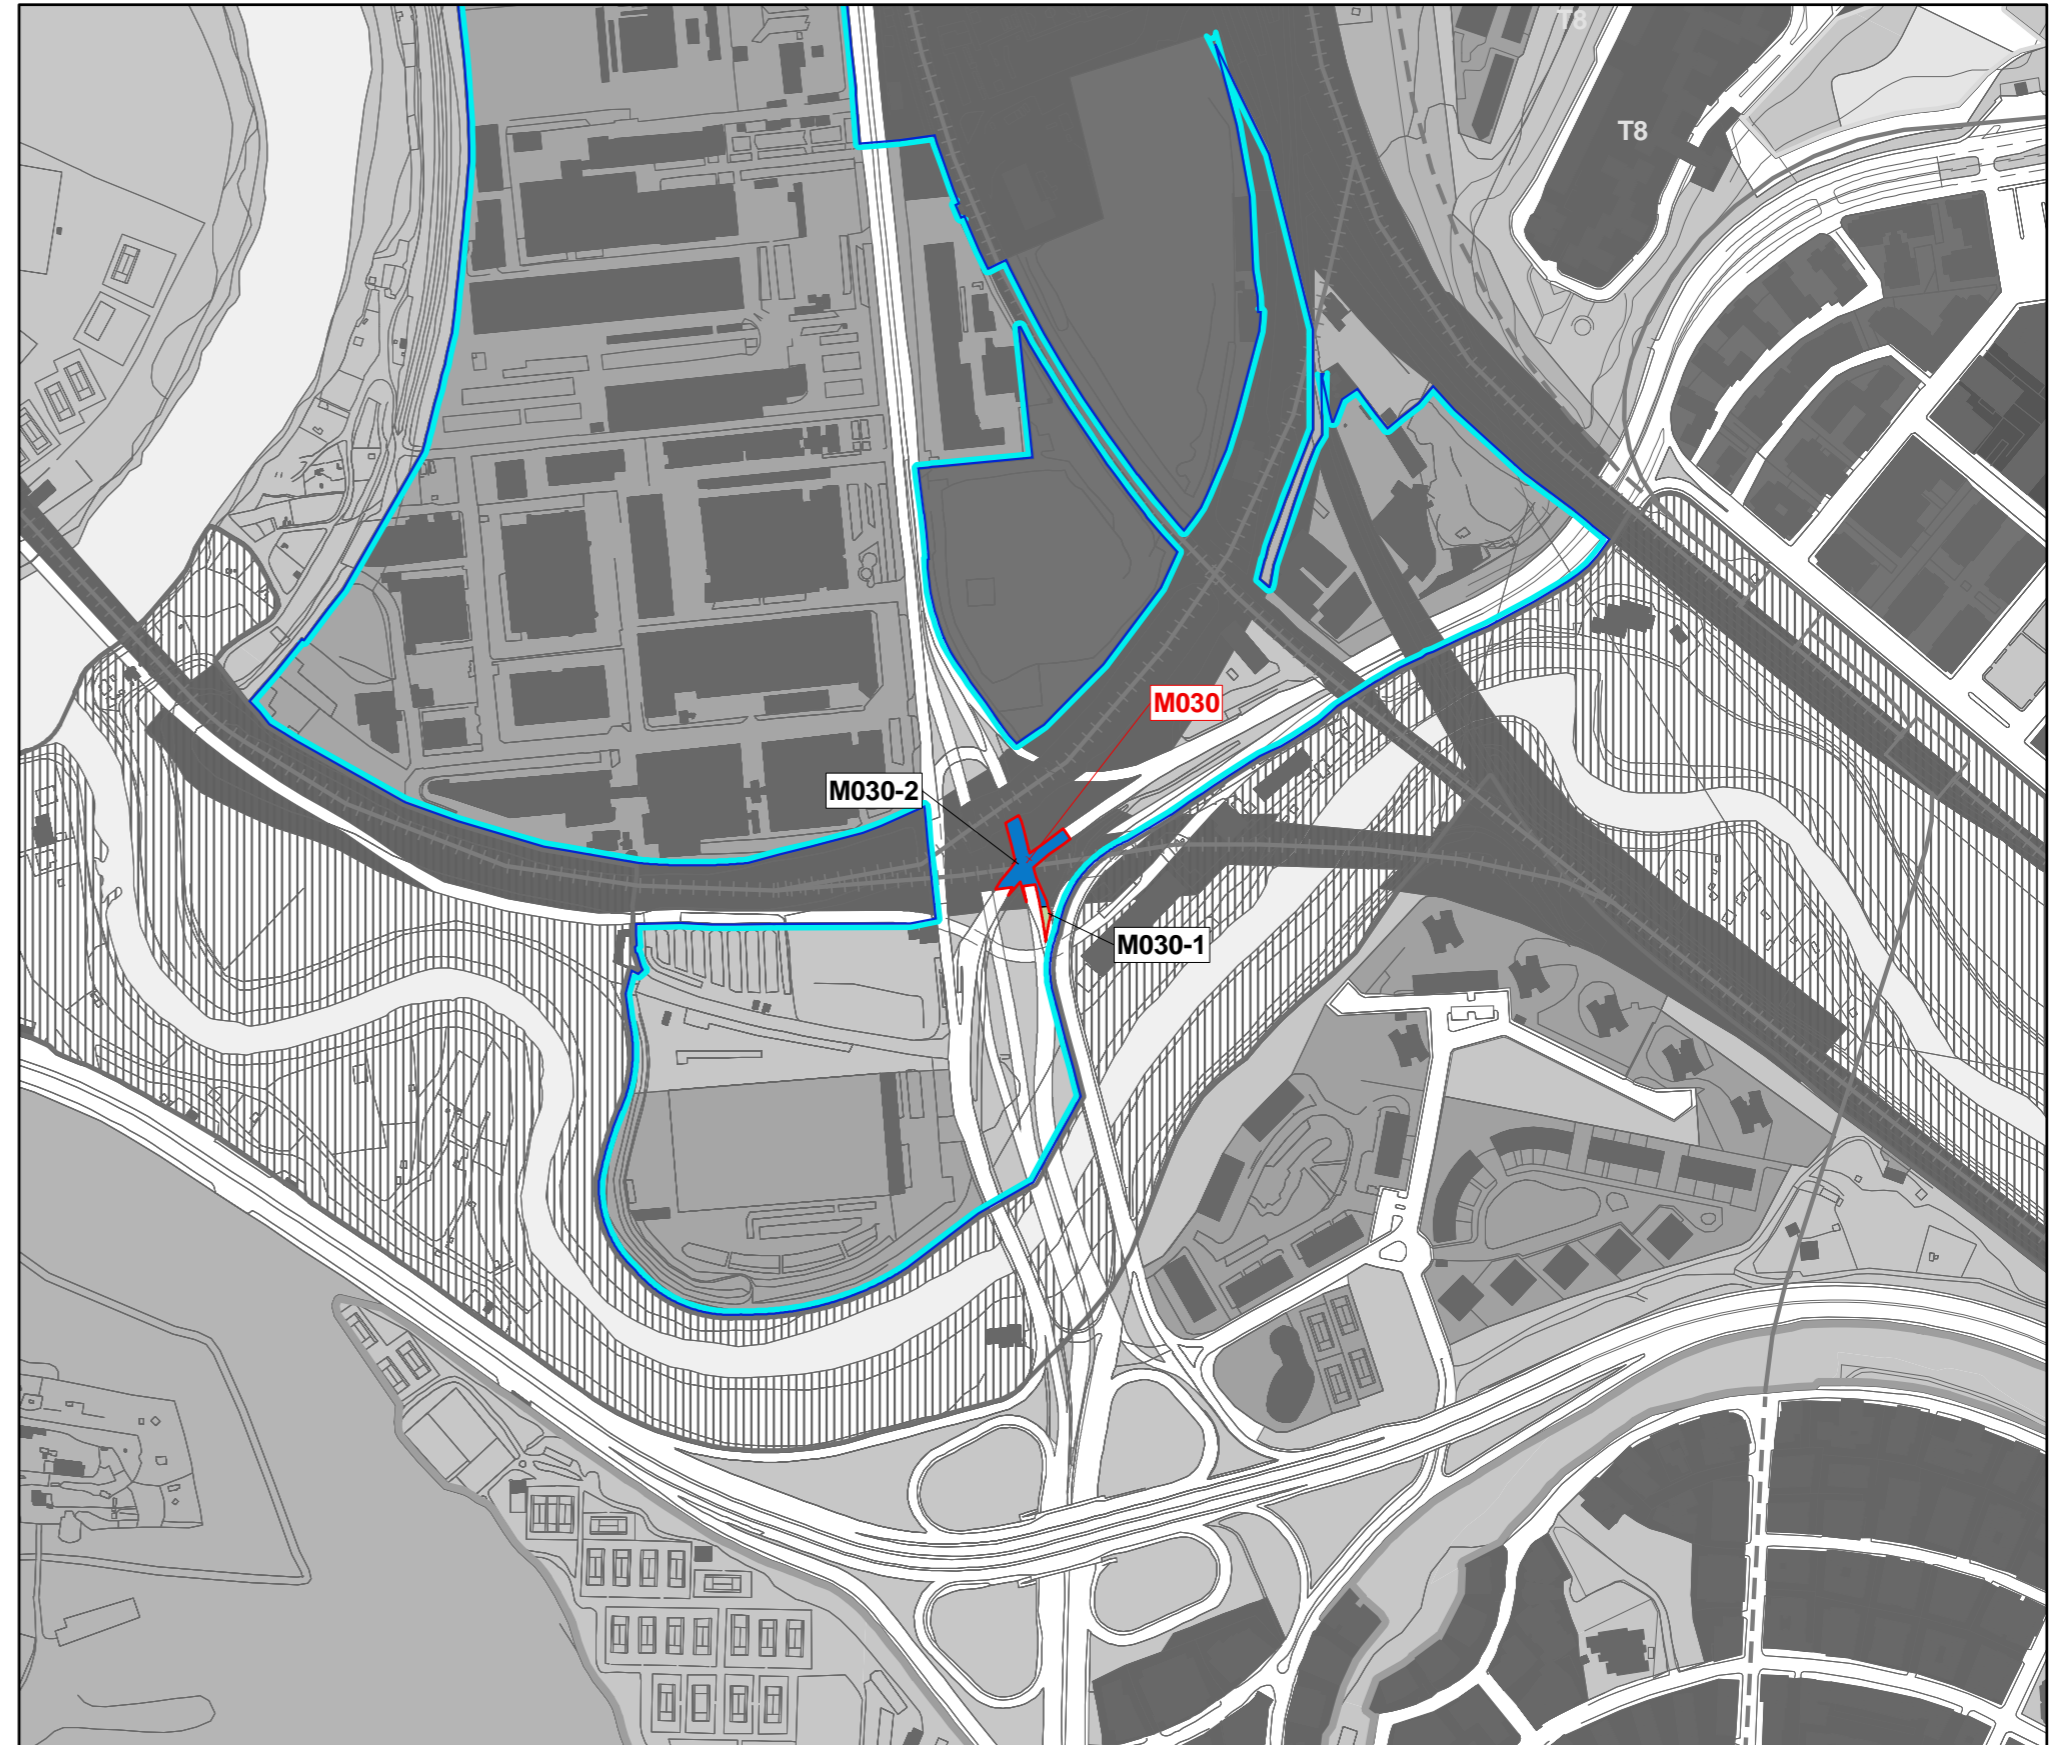

# AREA M031

Sistemi e Regole

## 3.11


- An** 1.1 Ambiti  
An-n
- Mn** 1.2 Mobilità  
Mn-n
- Pn** 1.3 Parco dell'Insugherata  
Pn-n

### 1. AREE PRIVE DI DESTINAZIONE URBANISTICA

da recepimento

#### 1.2 Mobilità

PROGRESSIVO	ARRIVO
M031-1	PRINT ATT (FER)
M031-2	PRINT ATT (VSL)

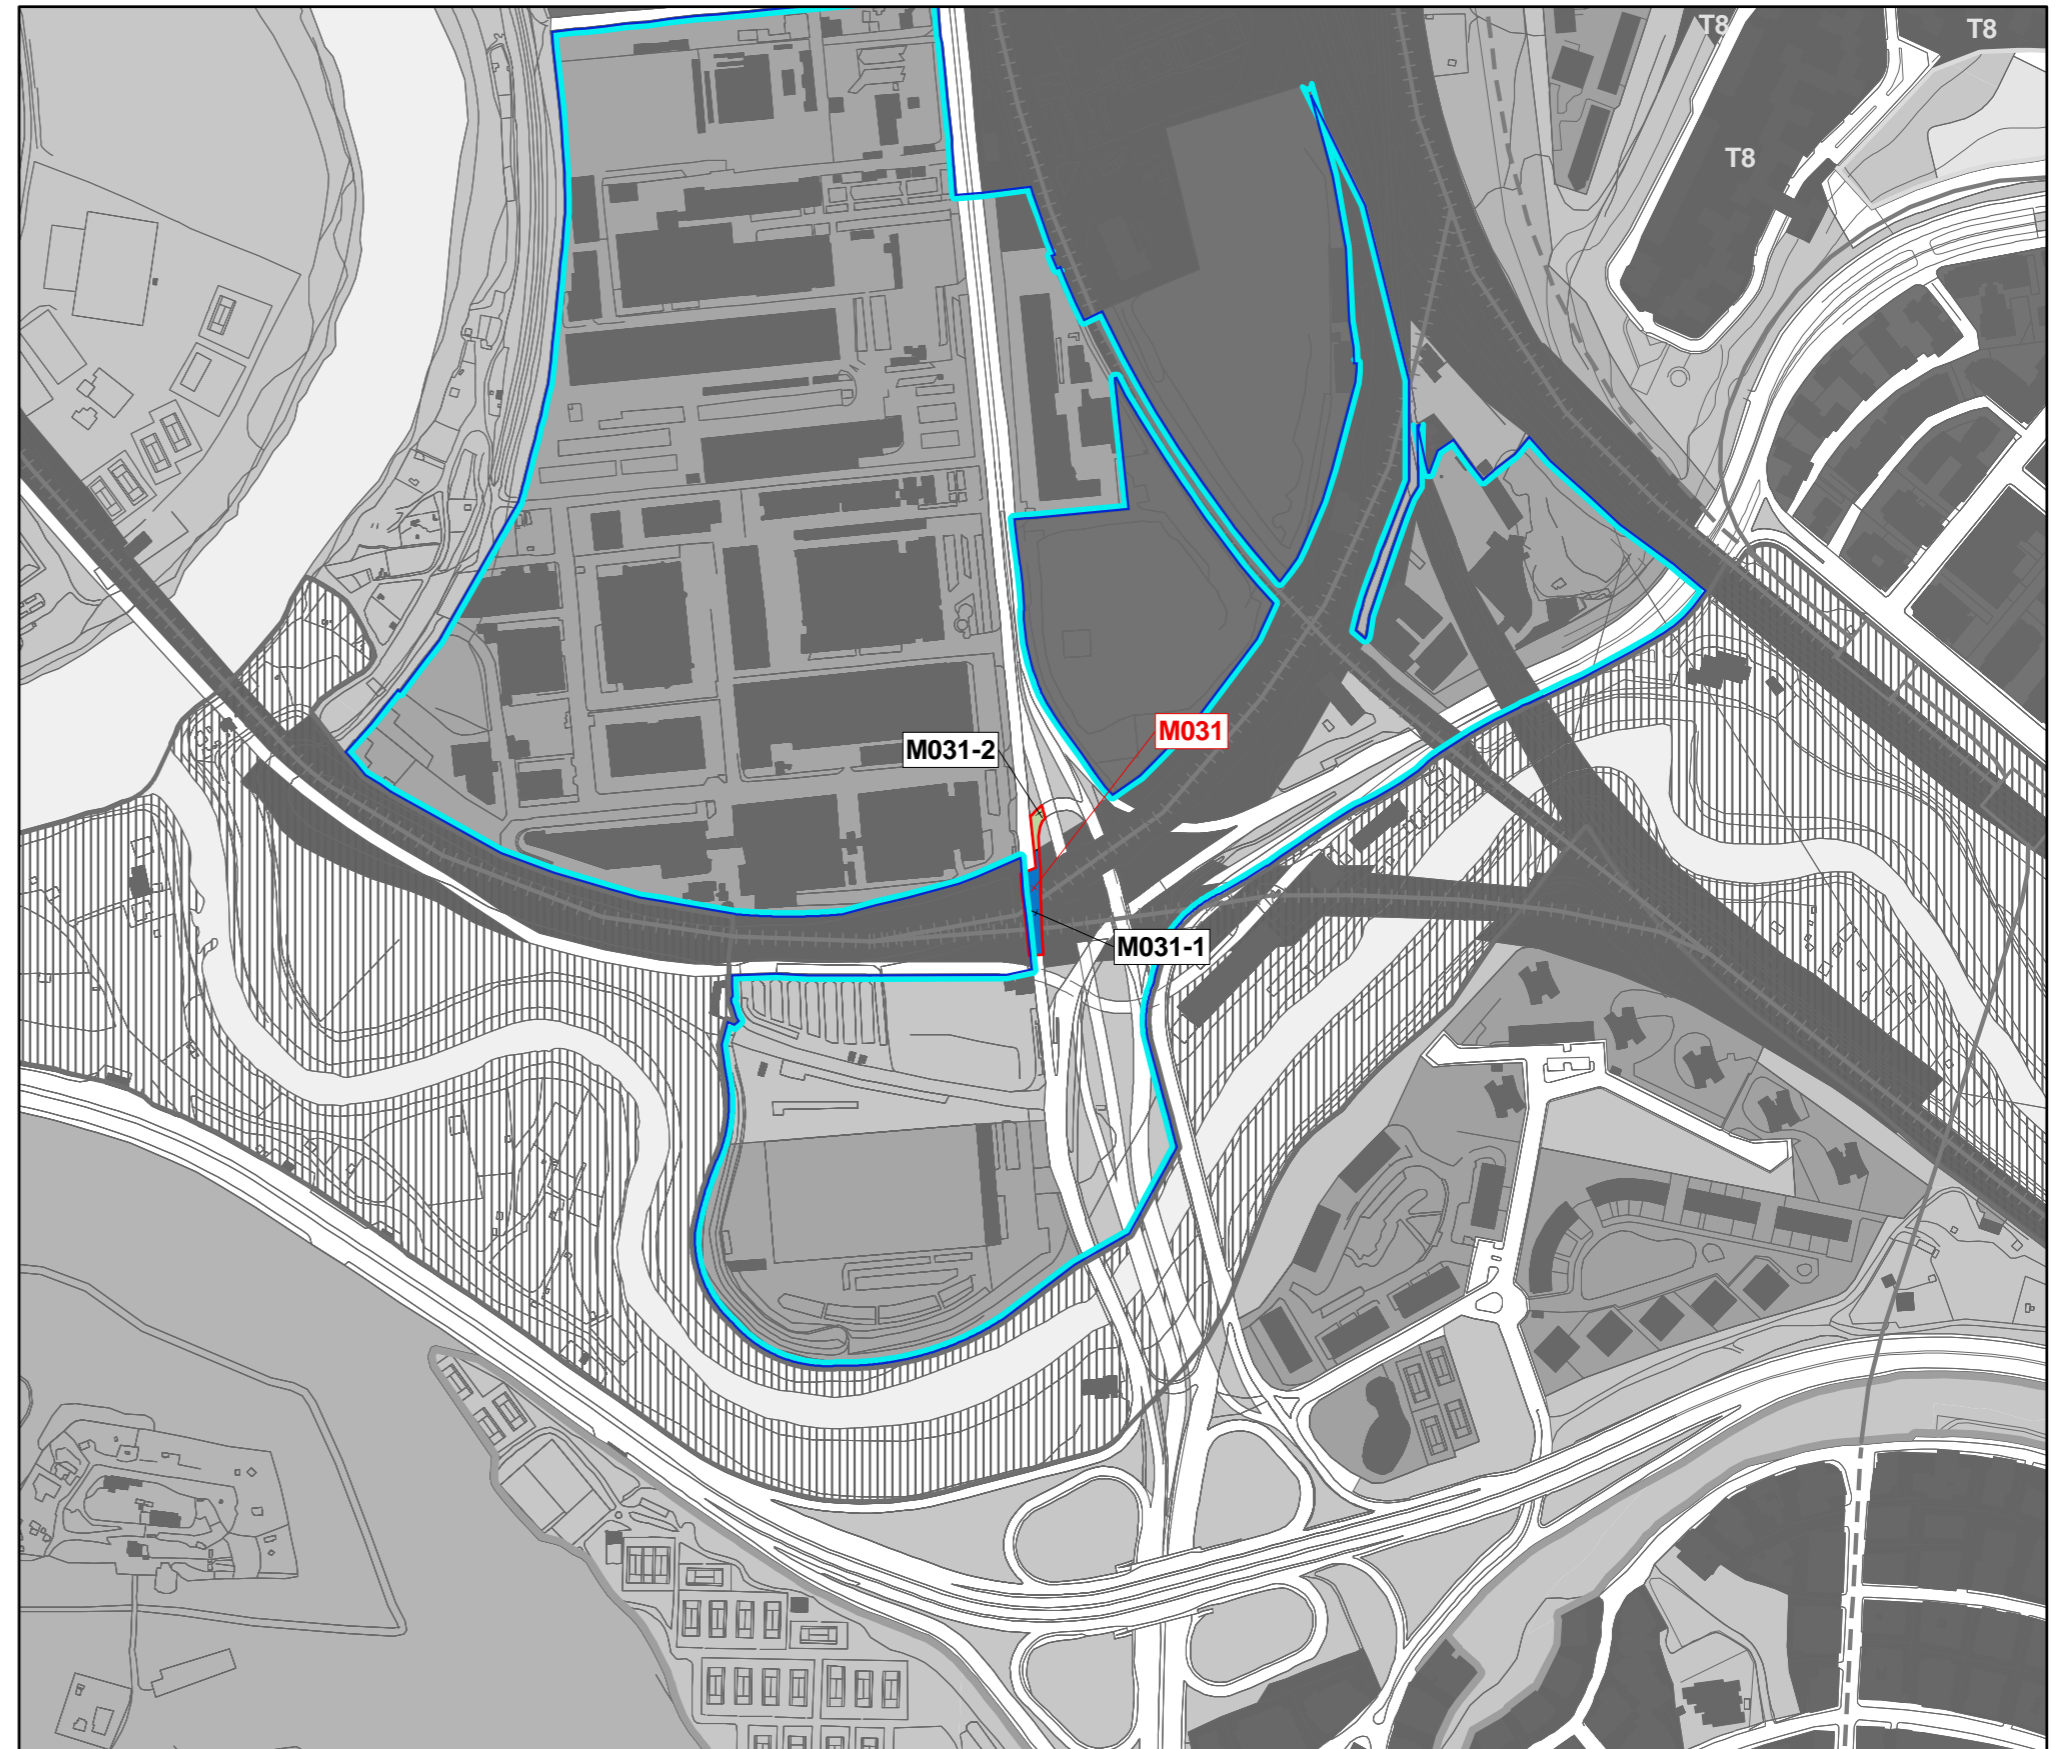

# AREA M040

Sistemi e Regole

## 3.12

- An** 1.1 Ambiti
  - An-n
- Mn** 1.2 Mobilità
  - Mn-n
- Pn** 1.3 Parco dell'Insugherata
  - Pn-n

### 1. AREE PRIVE DI DESTINAZIONE URBANISTICA

da recepimento

#### 1.2 Mobilità

PROGRESSIVO	ARRIVO
M040-1	PRINT ATT (tessuti)
M040-2	PRINT ATT (VSL)



# AREA M044

Sistemi e Regole


## 3.12

- An** 1.1 Ambiti
  - An-n
- Mn** 1.2 Mobilità
  - Mn-n
- Pn** 1.3 Parco dell'Insugherata
  - Pn-n

1. AREE PRIVE DI DESTINAZIONE URBANISTICA  
da recepimento

### 1.2 Mobilità

PROGRESSIVO	ARRIVO
M044-1	PRINT ATT (tessuti)
M044-2	PRINT ATT (VSL)

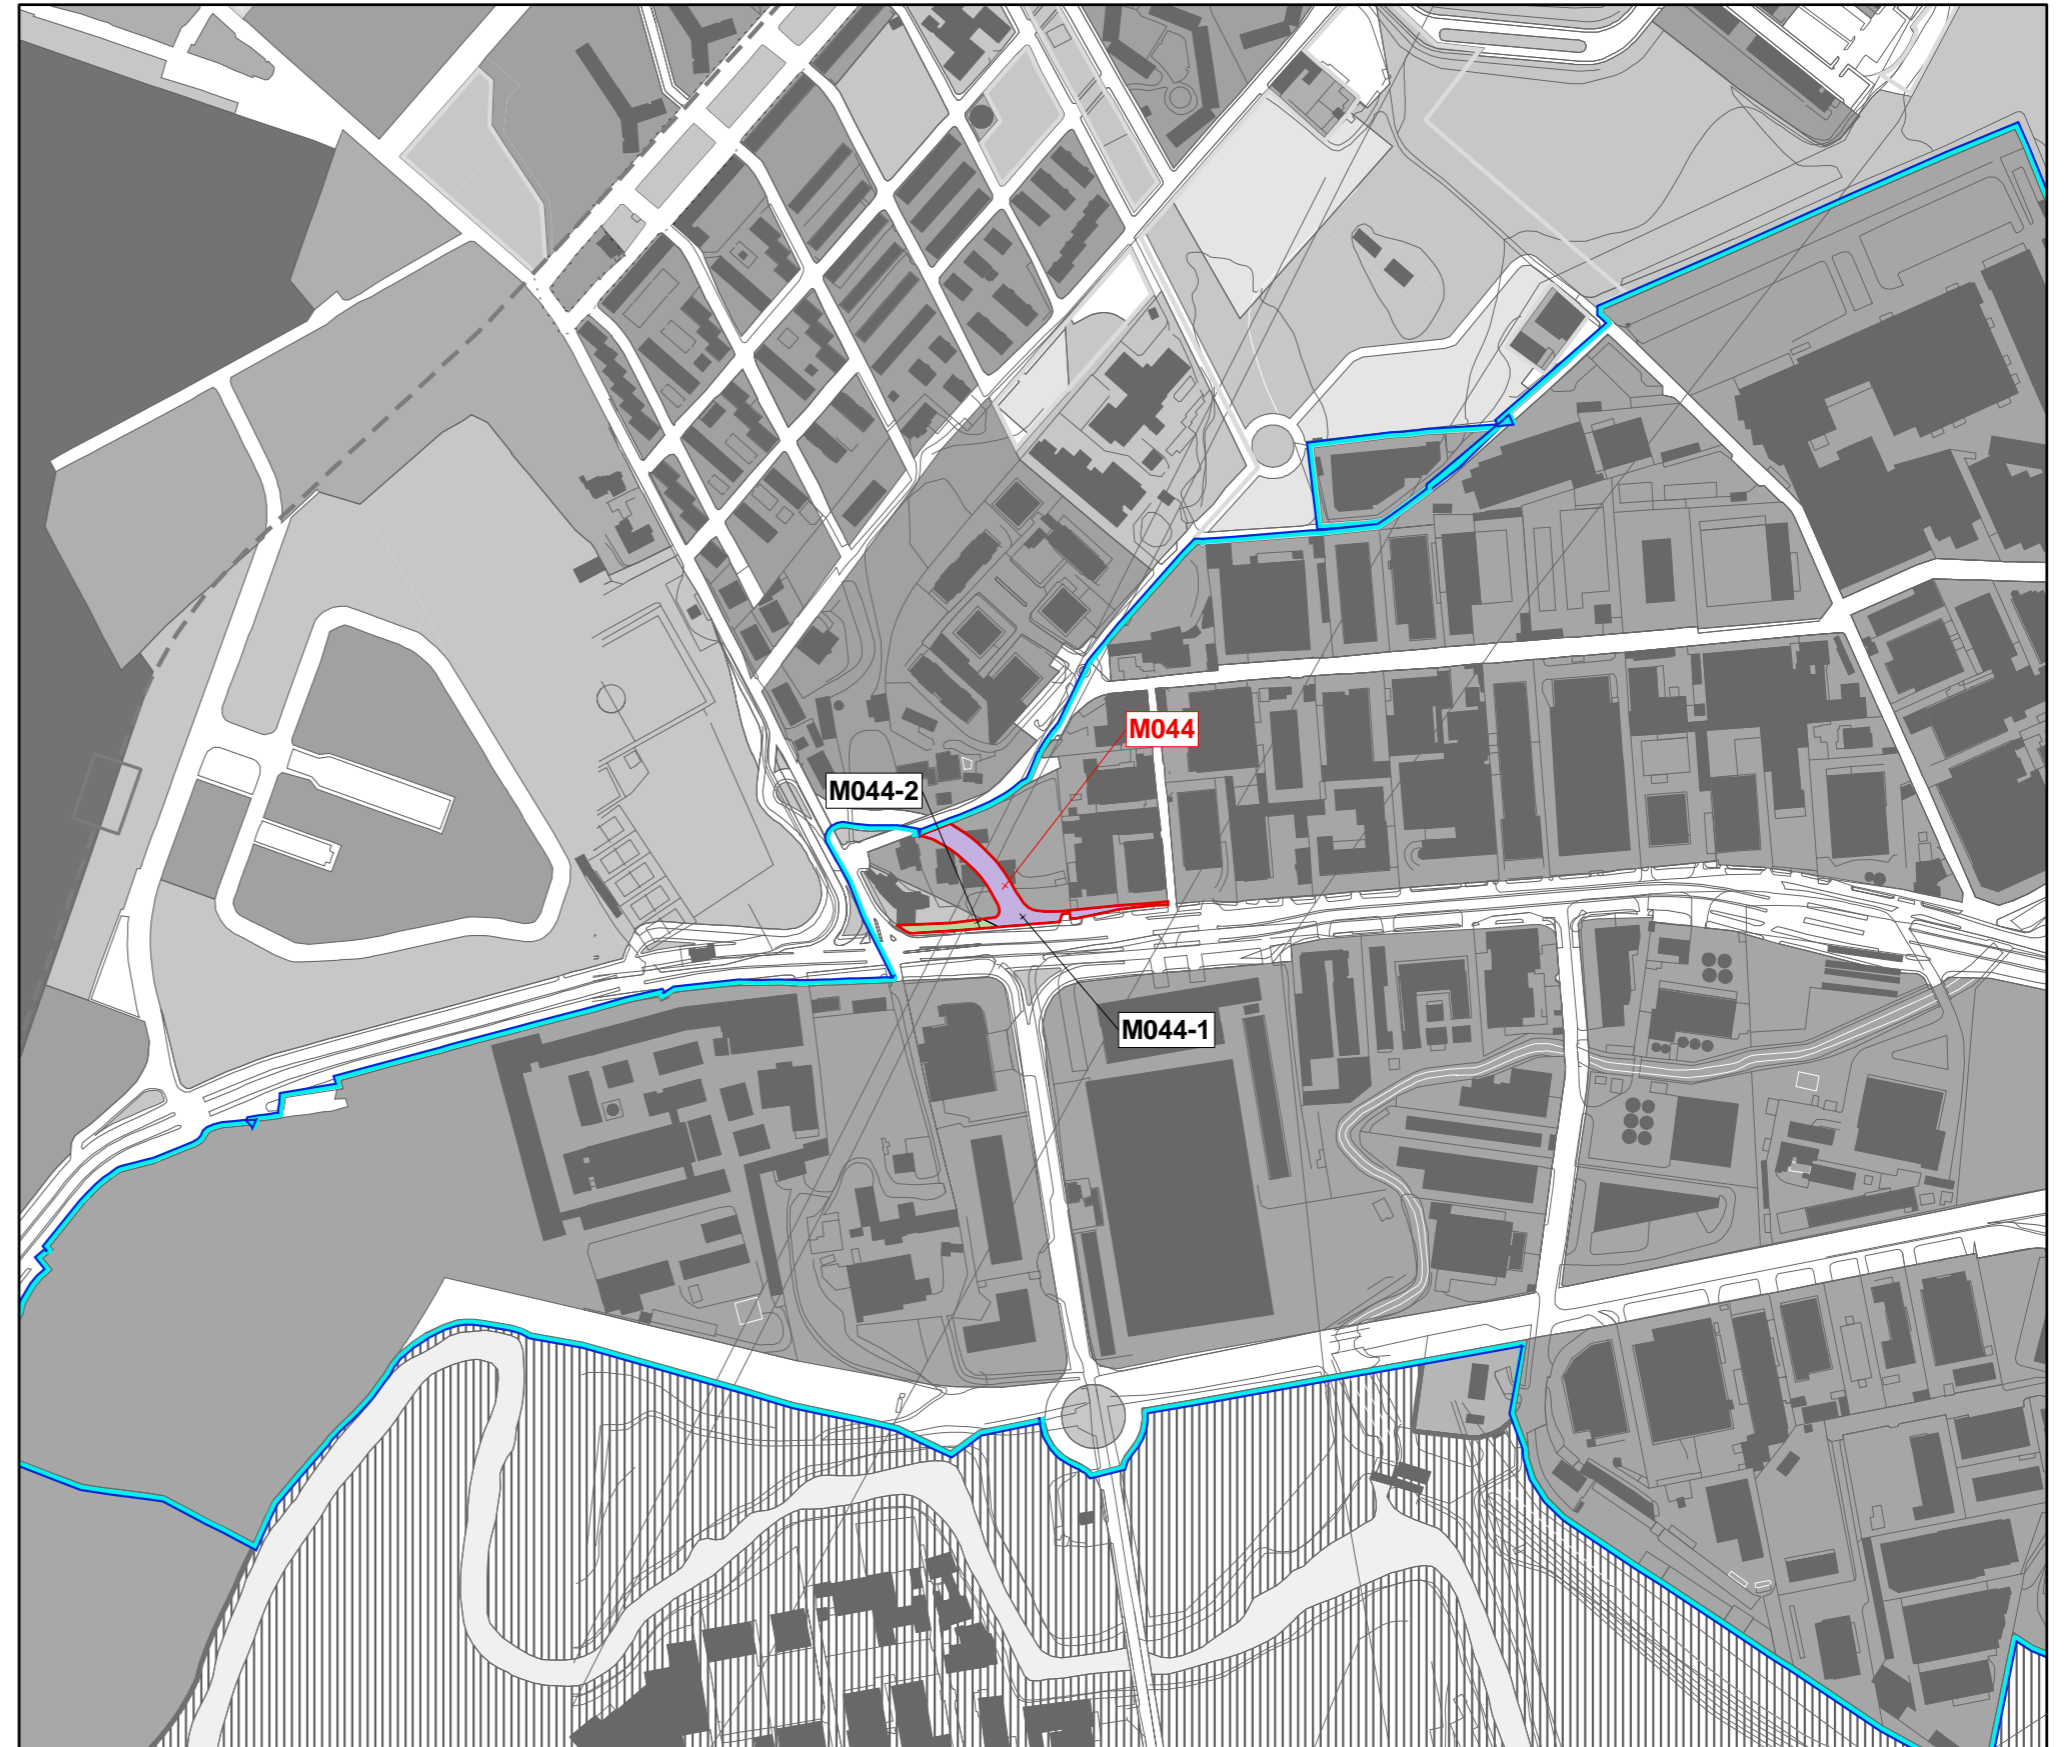



# AREA P001

Sistemi e Regole

## 3.09

- An** 1.1 Ambiti  
An-n
- Mn** 1.2 Mobilità  
Mn-n
- Pn** 1.3 Parco dell'Insugherata  
Pn-n

### 1. AREE PRIVE DI DESTINAZIONE URBANISTICA

da recepimento

#### 1.3 Parco dell'Insugherata

PROGRESSIVO	ARRIVO
P001-1	PRINT RES (tessuti)
P001-2	PRINT RES (VSL)



# AREA P003

Sistemi e Regole

## 3.10

- An** 1.1 Ambiti  
An-n
- Mn** 1.2 Mobilità  
Mn-n
- Pn** 1.3 Parco dell'Insugherata  
Pn-n

### 1. AREE PRIVE DI DESTINAZIONE URBANISTICA

da recepimento

#### 1.3 Parco dell'Insugherata

PROGRESSIVO	ARRIVO
P003-1	PRINT RES (VSL)
P003-2	PRINT RES (tessuti)
P003-3	PRINT RES (strade)

