

- 1. INCONGRUENZE**
- D n** 1.1 Componenti dirette
 - M n** 1.2 Mobilità
 - P n** 1.3 Parco dell'Insugherata

1. INCONGRUENZE

1.1 Componenti dirette

PROGRESSIVO	PARTENZA
0001	PRNT RE.S. (Res.4)
0002	PRNT RE.S. (Res.2)
0003	PRNT RE.S. (Res.3)
0004	PRNT RE.S. (Res.5)

1.3 Parco dell'Insugherata

PROGRESSIVO	PARTENZA
0001	PRNT RE.S. (Res.1)

Sistema insediativo

CITTÀ STORICA

- Tessuti vedi tavola 1:5000
- Edifici e complessi speciali
- Ville storiche
- Grandi attrezzature e impianti post-unitari
- Spazi aperti vedi tavola 1:5000
- Spazi verdi privati di valore storico-morfologico-ambientale

CITTÀ CONSOLIDATA

- Tessuti di espansione novecentesca a tipologia edilizia definita e a media densità insediativa - T1
- Tessuti di espansione novecentesca a tipologia edilizia libera - T3
- Verde privato
- Programmi integrati
- P n** codice identificativo

CITTÀ DA RISTRUTTURARE

- Tessuti prevalentemente residenziali
- prevalentemente per attività
- Programmi integrati
- n** codice identificativo
- Nuclei di edilizia ex abusiva da recuperare

CITTÀ DELLA TRASFORMAZIONE

- Ambiti di trasformazione ordinaria
- R n** prevalentemente residenziali
- I n** integrati
- Ambiti a pianificazione particolareggiata definita
- Programmi integrati
- prevalentemente residenziali
- R n** codice identificativo
- prevalentemente per attività
- A n** codice identificativo

Sistema ambientale

AREE NATURALI PROTETTE

- Parchi istituiti e tenuta di Castel Porziano
- AGRO ROMANO**
- Aree agricole


Sistema dei servizi e delle infrastrutture

SERVIZI

- Verde pubblico e servizi pubblici di livello locale
- Servizi pubblici di livello urbano
- Verde privato attrezzato
- Servizi privati

INFRASTRUTTURE TECNOLOGICHE

- Infrastrutture tecnologiche

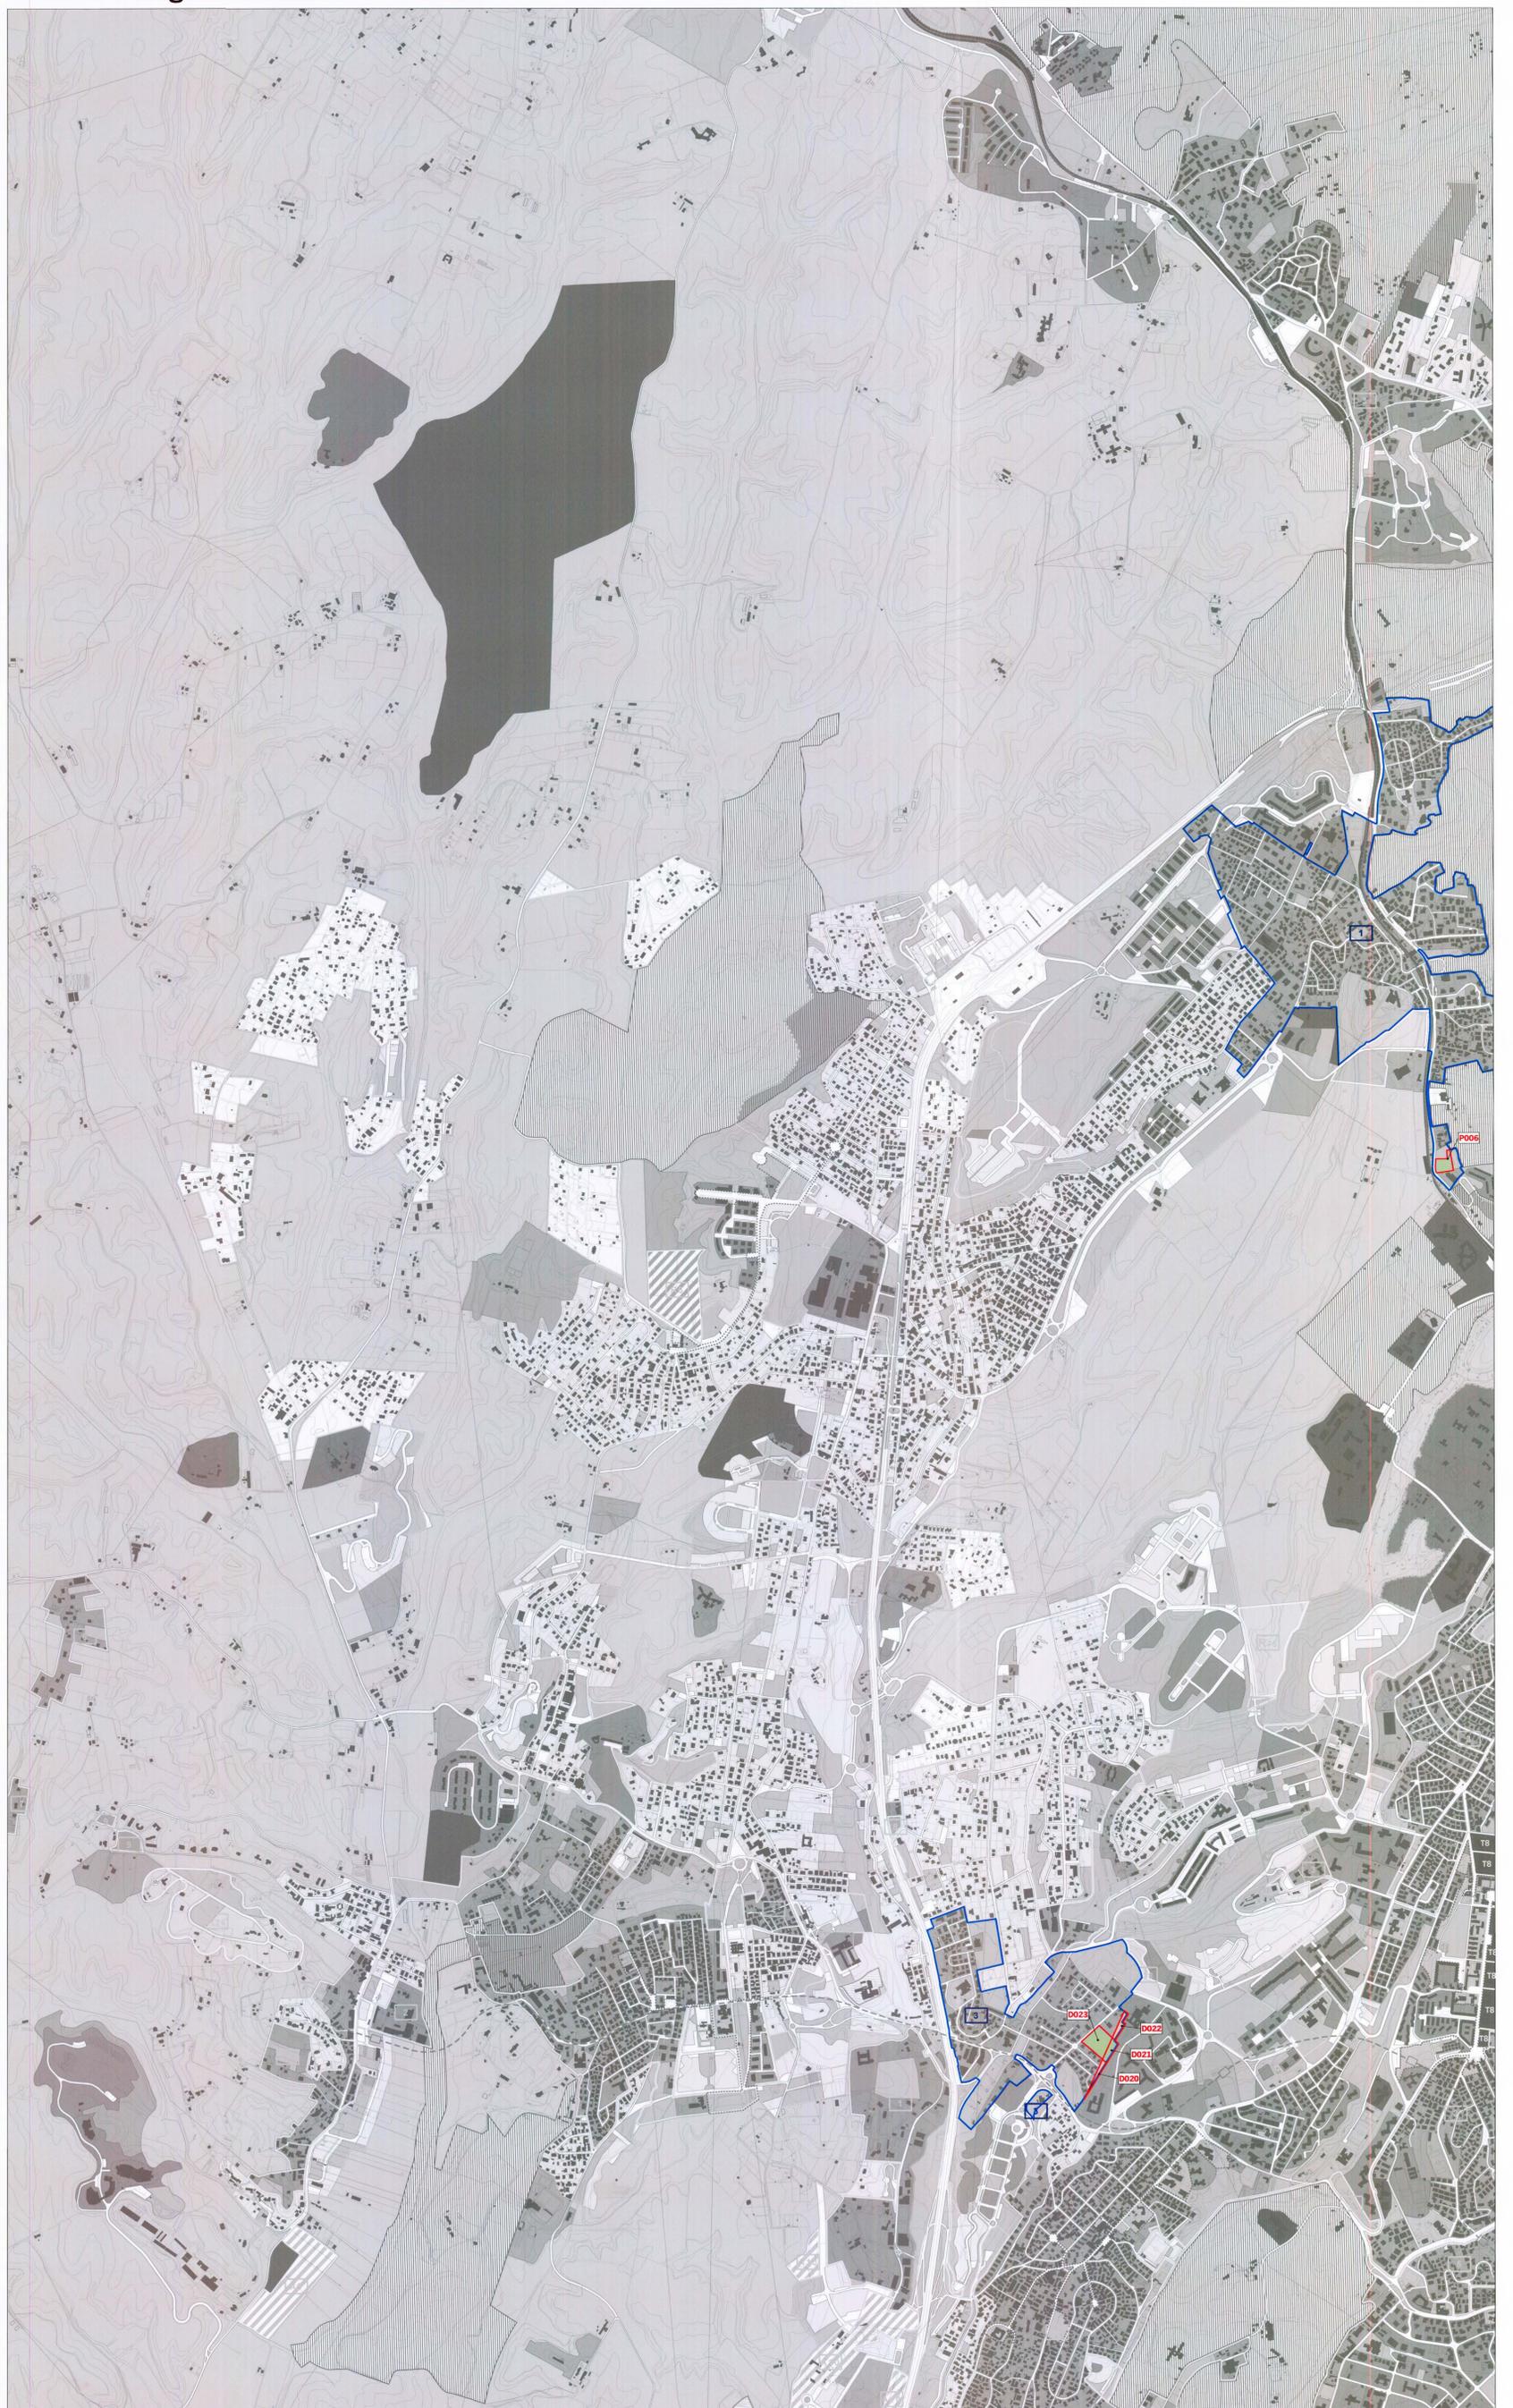

03	04	05
08	09	10
15	16	17