



ALLEGATO 3 ter Sistemi e Regole 1:10.000

MODIFICHE E INTEGRAZIONI

RIPIANIFICAZIONE INCONGRUENZE - Componenti ad esito - **Stralci**



IL DIRETTORE
arch. Vittoria Crisostomi

AREA D005

Sistemi e Regole

3.11

Dn 1.1 Componenti dirette

An-n

Mn 1.2 Mobilità

Mn-n


Pn 1.3 Parco dell'Insugherata

Pn-n

1. INCONGRUENZE

1.3 Parco dell'Insugherata

PROGRESSIVO	ARRIVO
D005-1	CS-T5
D005-2	CS-T5 (VSL)

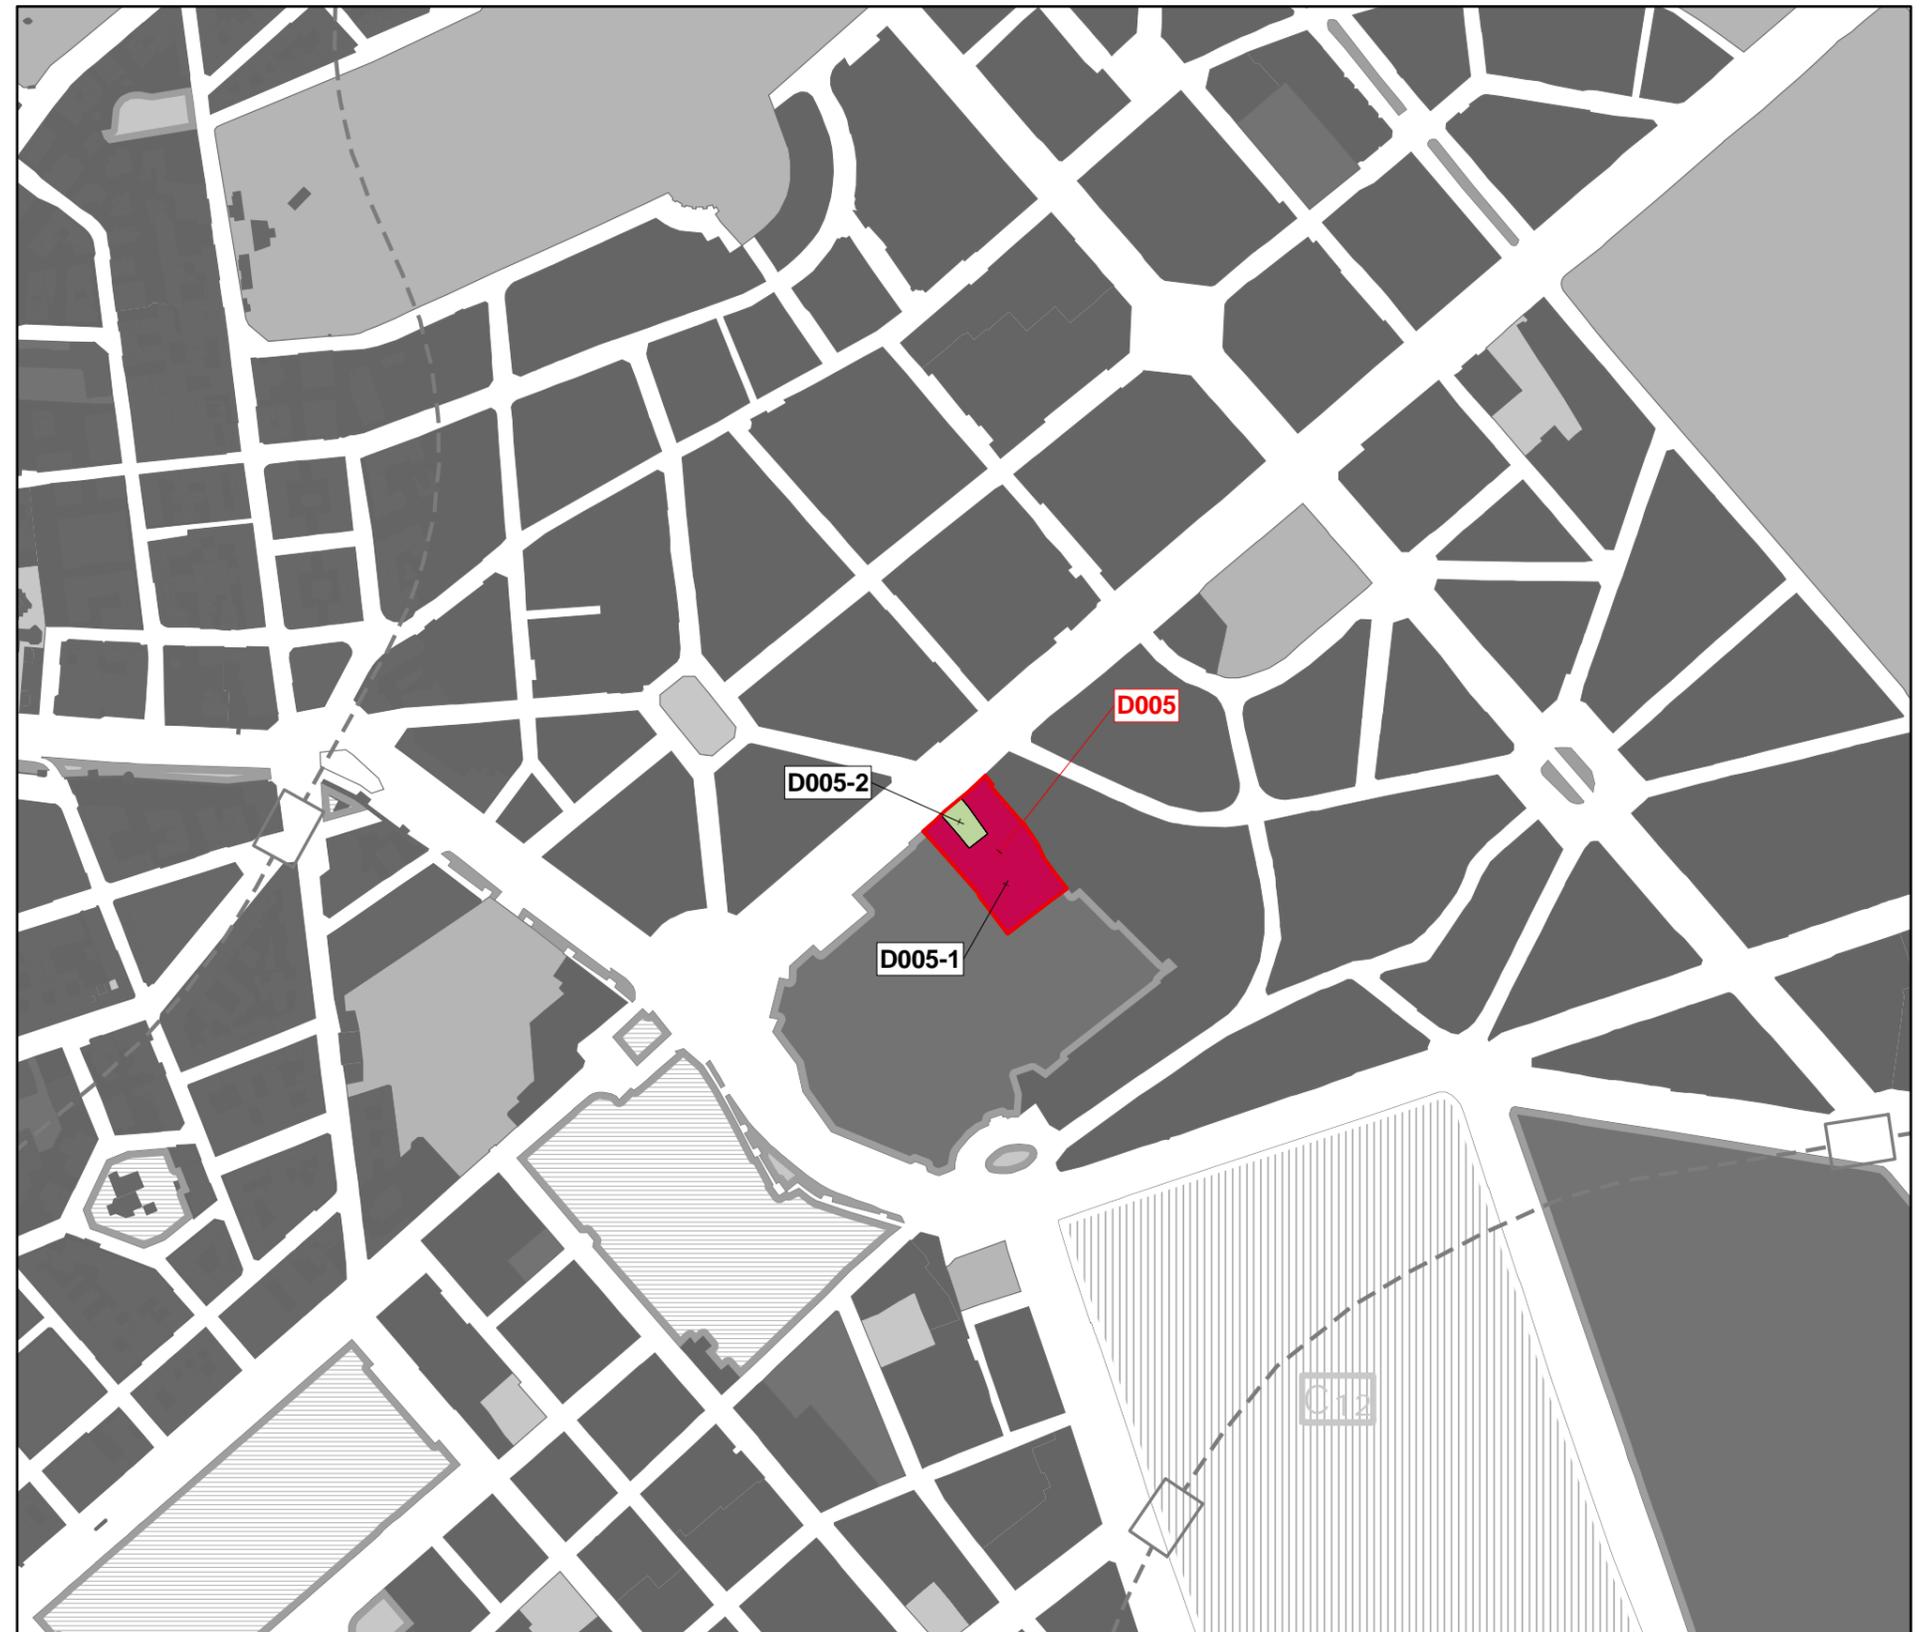

AREA D008

Sistemi e Regole

3.11

Dn 1.1 Componenti dirette

An-n

Mn 1.2 Mobilità

Mn-n


Pn 1.3 Parco dell'Insugherata

Pn-n

1. INCONGRUENZE

1.3 Parco dell'Insugherata

PROGRESSIVO	ARRIVO
D008-1	SP
D008-2	Strade

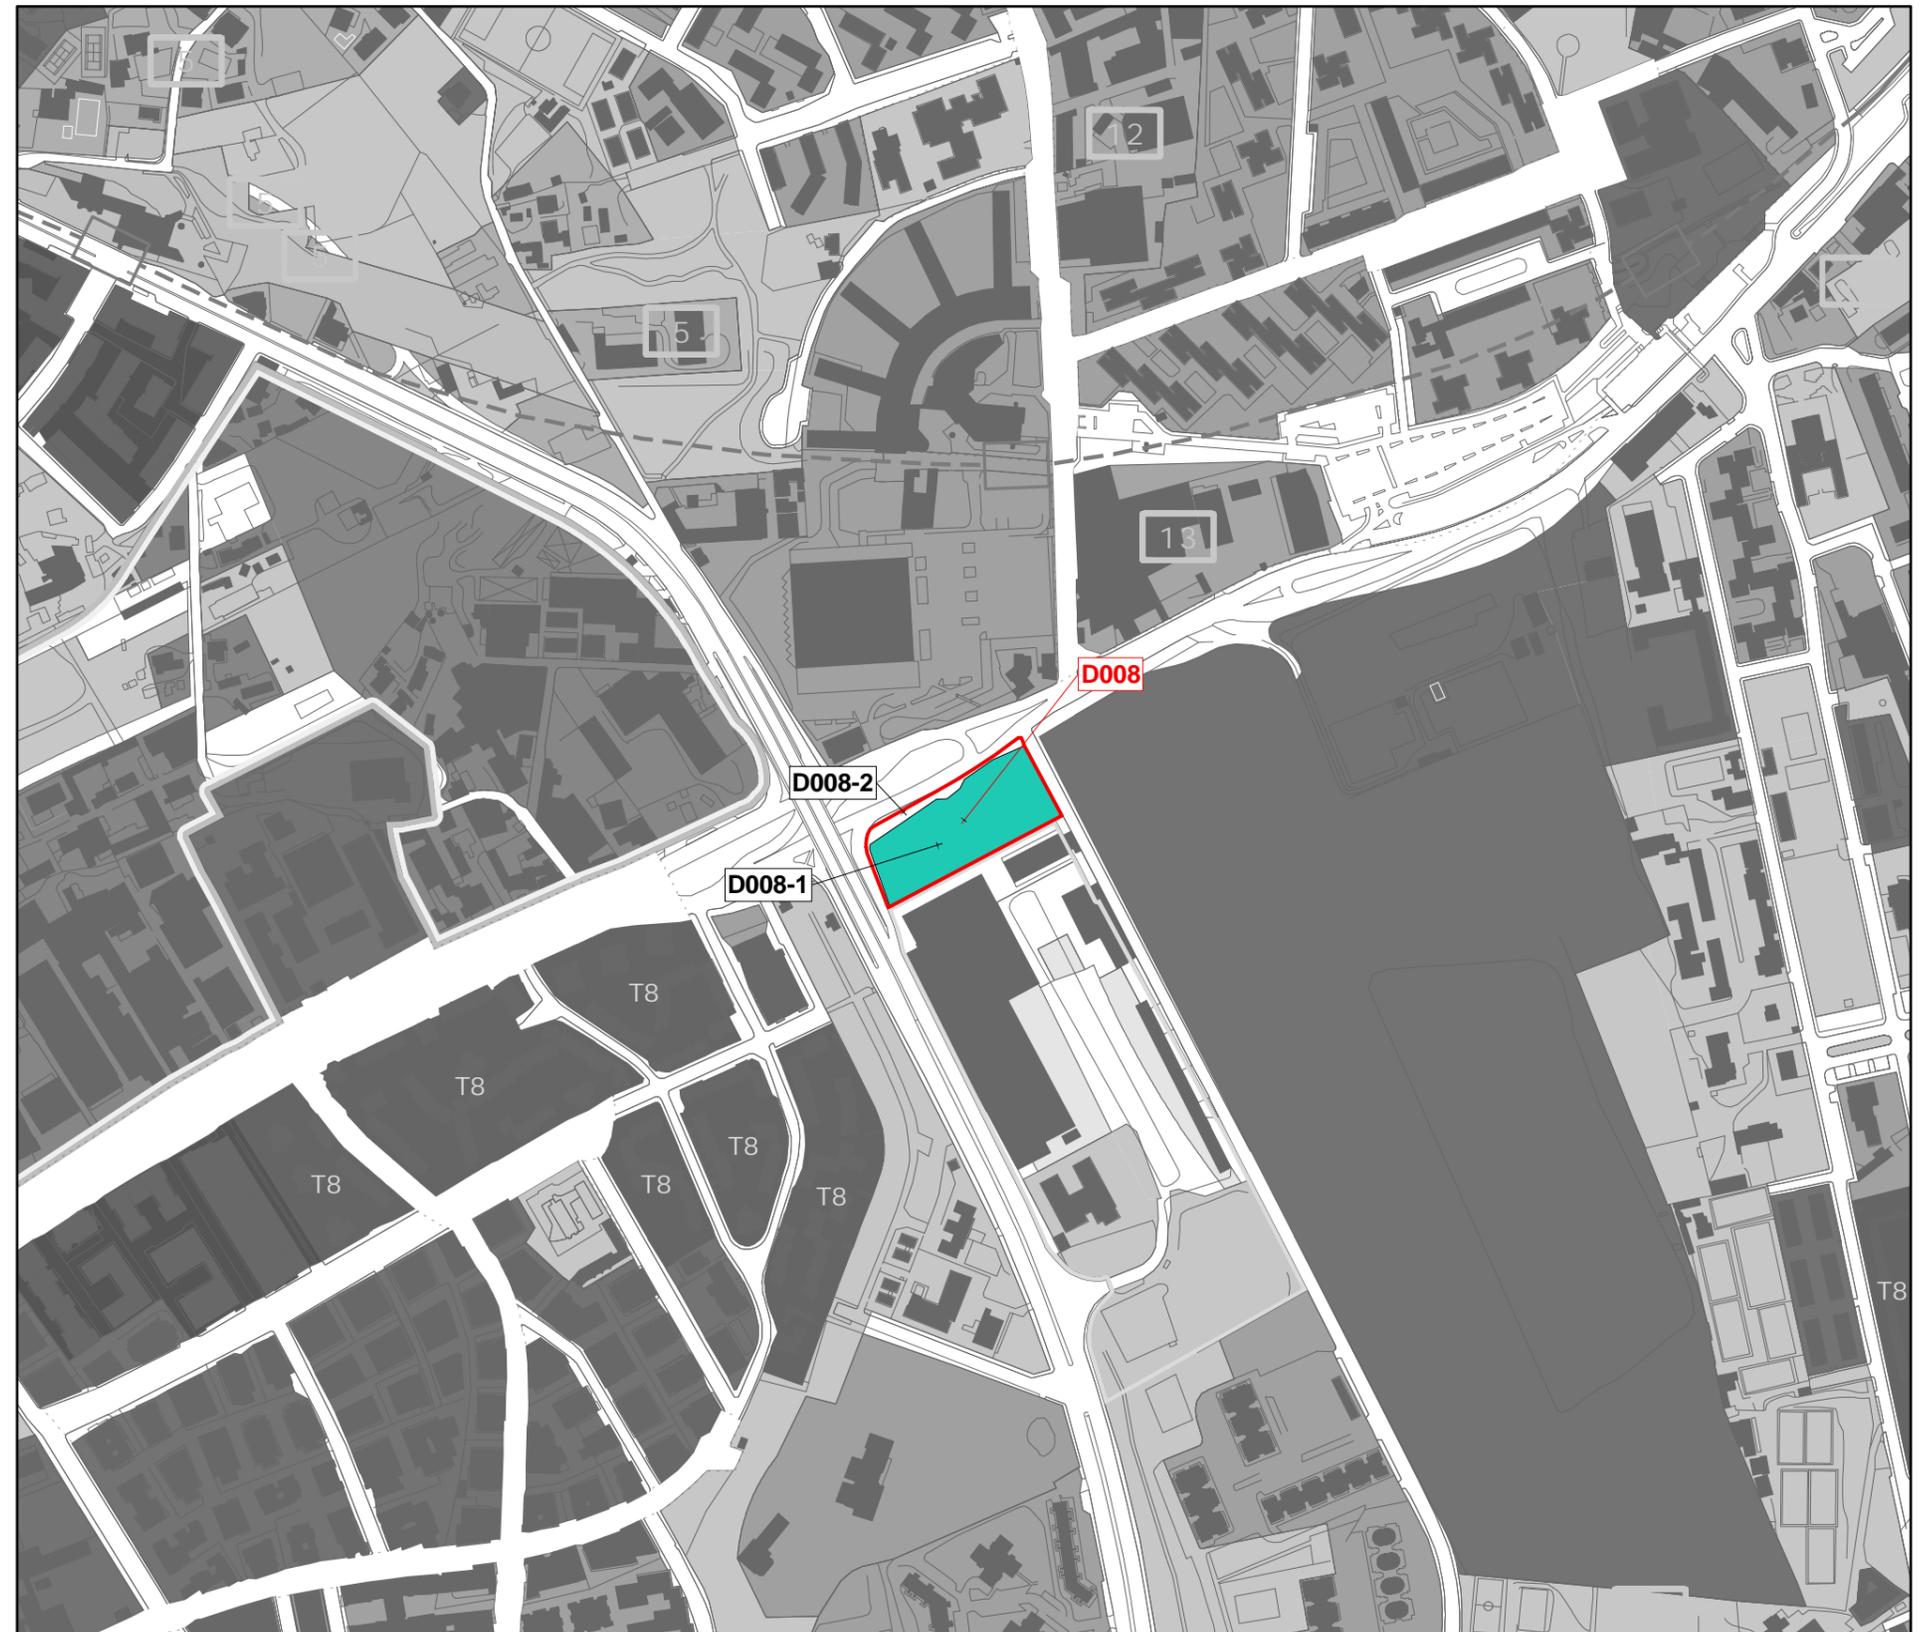

AREA D013

Sistemi e Regole

3.10

Dn 1.1 Componenti dirette

An-n

Mn 1.2 Mobilità

Mn-n

Pn 1.3 Parco dell'Insugherata

Pn-n

1. INCONGRUENZE

1.3 Parco dell'Insugherata

PROGRESSIVO	ARRIVO
D013-1	SP
D013-2	CC-T3
D013-3	FER



AREA D019

Sistemi e Regole

3.17

Dn 1.1 Componenti dirette

An-n

Mn 1.2 Mobilità

Mn-n

Pn 1.3 Parco dell'Insugherata

Pn-n

1. INCONGRUENZE

1.3 Parco dell'Insugherata

PROGRESSIVO	ARRIVO
D019-1	CS-T5
D019-2	Strade



AREA P008

Sistemi e Regole

3.10

Dn 1.1 Componenti dirette

An-n

Mn 1.2 Mobilità

Mn-n

Pn 1.3 Parco dell'Insugherata

Pn-n

1. INCONGRUENZE

1.3 Parco dell'Insugherata

PROGRESSIVO	ARRIVO
D008-1	Strade
D008-2	SP



AREA P010

Sistemi e Regole

3.10

Dn 1.1 Componenti dirette

An-n

Mn 1.2 Mobilità

Mn-n

Pn 1.3 Parco dell'Insugherata

Pn-n

1. INCONGRUENZE

1.3 Parco dell'Insugherata

PROGRESSIVO	ARRIVO
P010-1	PRINT RES (tessuti)
P010-2	PRINT RES (tessuti)
P010-3	PRINT RES (tessuti)
P010-4	PRINT RES(strade)



AREA P013

Sistemi e Regole

3.10

- Dn** 1.1 Componenti dirette
 - An-n
- Mn** 1.2 Mobilità
 - Mn-n
- Pn** 1.3 Parco dell'Insugherata
 - Pn-n

1. INCONGRUENZE

1.3 Parco dell'Insugherata

PROGRESSIVO	ARRIVO
P013-1	PRINT RES (tessuti)
P013-2	PRINT RES (VP)



AREA P014

Sistemi e Regole

3.10

- Dn** 1.1 Componenti dirette
 - An-n
- Mn** 1.2 Mobilità
 - Mn-n
- Pn** 1.3 Parco dell'Insugherata
 - Pn-n

1. INCONGRUENZE

1.3 Parco dell'Insugherata

PROGRESSIVO	ARRIVO
P014-1	PRINT RES (VP)
P014-2	PRINT RES (tessuti)



AREA P015

Sistemi e Regole

3.10

Dn 1.1 Componenti dirette

An-n

Mn 1.2 Mobilità

Mn-n

Pn 1.3 Parco dell'Insugherata

Pn-n

1. INCONGRUENZE

1.3 Parco dell'Insugherata

PROGRESSIVO	ARRIVO
P015-1	Strade
P015-2	VP
P015-3	VP

