

La tavola interpreta, nei suoi caratteri salienti, il territorio del Municipio ed evidenzia l'insieme degli elementi strutturanti esistenti e di progetto.

Legenda dei segni

Le centralità e i luoghi centrali dove si svolgono le attività collettive

- Spazi aperti ed assi
- Centralità locali
- Grandi servizi ed attrezzature urbane
- Centralità urbane e metropolitane

I capisaldi della qualità che contribuiscono all'identità storica, sociale, funzionale del Municipio

- Aree, reperti e tracciati archeologico monumentali
- Mura
- Acquedotti storici
- Emergenze e tessuti di valore storico e architettonico

I progetti e i programmi che determinano il nuovo scenario del territorio del Municipio

- Aree da valorizzare
- Aree da ristrutturare
- Aree da trasformare
- Ambiti di riserva a trasformabilità vincolata


Gli elementi del sistema ambientale che conferiscono continuità morfologica, ecologica e funzionale

- Aree a parco
- Aree agricole
- Aree di verde configurato e attrezzato
- Masse arboree
- Filari alberati
- Percorsi ciclopeditoni
- Cave e discariche

Gli elementi del sistema infrastrutturale che determinano le condizioni di mobilità e di accessibilità

- Strade con ruolo strutturante
- Linee metropolitane e stazioni
- Linee metropolitane interrate
- Linee ferroviarie e stazioni
- Linee ferroviarie interrate

Legenda dei luoghi

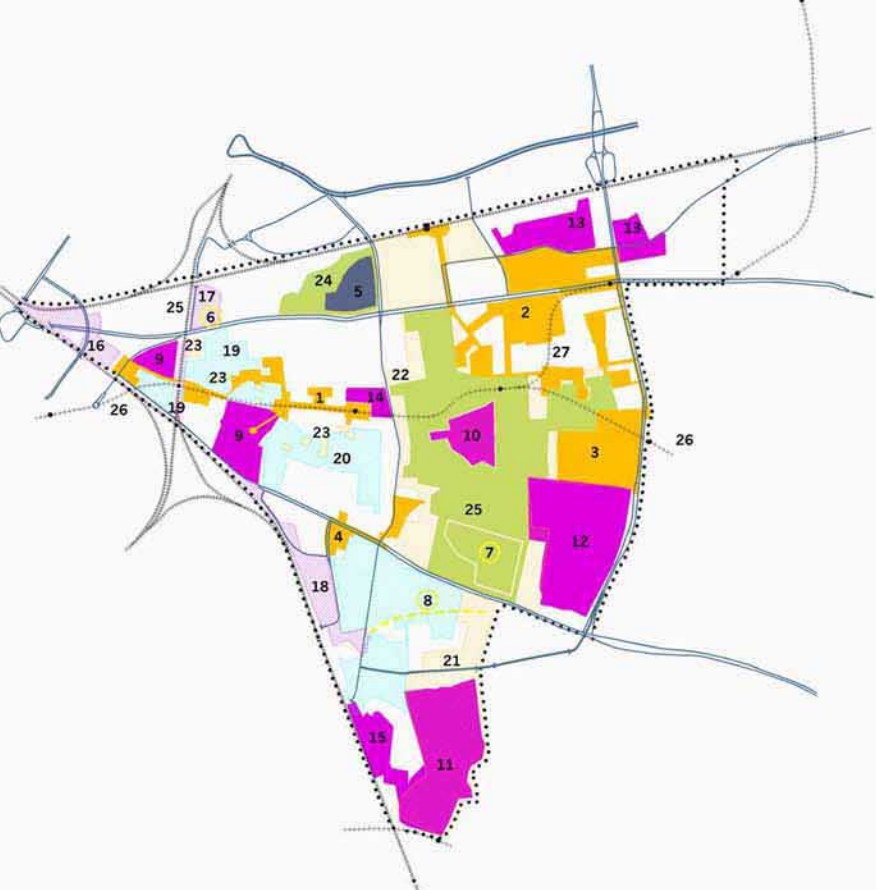

1 Centralità locale Pigneto

2 Centralità locale Teano

3 Centralità locale Serenissima

4 Centralità locale Piazza della Marranella

5 Complesso Universitario ex Snia - Viscosa

6 Torrione

7 Villa De' Sanctis

8 Acquedotto

9 Tessuto storico del Pigneto

10 Tessuto storico Tor Pignattara

11 Tessuto storico del Quadraro

12 Tessuto storico Casilino 23

13 Tessuto storico di Villa Gordiani

14 Edifici P.zza Malatesta

15 Istituto Ramazzini

16 Ambito di valorizzazione C4 Scalo San Lorenzo

17 Ambito di valorizzazione B8 Via Prenestina - Via E. Fieramosca

18 Ambito di valorizzazione B17 Villa Certosa

19 Ambito di valorizzazione C8 Vallo ferroviario

20 Programma integrato Pigneto

21 Ambito a pianificazione definita Quadraro

22 Ambito a pianificazione definita Casilino

23 Programma di riqualificazione urbana del Pigneto (ex art.2 L. 179/92)

24 Parco urbano ex Snia Viscosa

25 Parco urbano Labicano

26 Nuova linea metro C

27 Nuova linea metro C1



Scenari dei Municipi - VI Municipio

scala 1: 10.000

