
Comune di Roma PIANO REGOLATORE GENERALE adottato con del. C.C. n.33 del 19/20 marzo 2003 Scenari dei Municipi

La tavola interpreta, nei suoi caratteri salienti, il territorio del Municipio ed evidenzia l'insieme degli elementi strutturanti esistenti e di progetto.

## Legenda dei segni



## Legenda dei luoghi

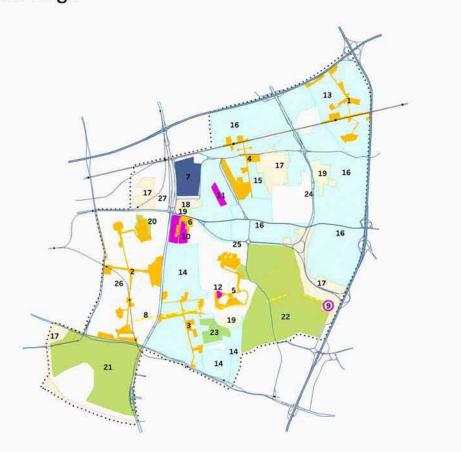

- 1 Centralità locale La Rustica centro 2 Centralità locale Mirti
- 3 Centralità locale Alessandrino
- 4 Centralità locale Tor Sapienza 5 Centralità locale Tor Tre Teste
- 6 Centralità locale Quarticciolo
- 10 ICP Quarticciolo
- 7 Centro Carni 8 Acquedotto Alessandrino
- 9 Casale La Rustica
- 11 IACP Tor Sapienza
- 12 Chiesa dell'anno 2000
- 13 Programma integrato La Rustica 14 Programma integrato Alessandrino
- 15 Programma integrato Tor Sapienza 16 Programma integrato per attività

- 18 PEEP Casale Rosso
- 20 Parco Forte Prenestino


- 23 Parco Alessandrino
- 26 Nuova metro linea C
- 17 Ambito a pianificazione definita

- 22 Tenuta Mistica Acqua Calda
- 21 Parco di Centocelle
- 24 Penetrazione urbana Via Longoni
- 25 Variante Prenestina
- 27 Nuova metro linea C1
- 19 Ambito di trasformazione ordinaria

Comune di Roma Dipartimento alle Politiche della Programmazione e Pianificazione del Territorio – Roma Capitale Ufficio Pianificazione e Progettazione Generale PIANO REGOLATORE GENERALE

Scenari dei Municipi - VII Municipio

Direttore arch. Daniel Modigliani

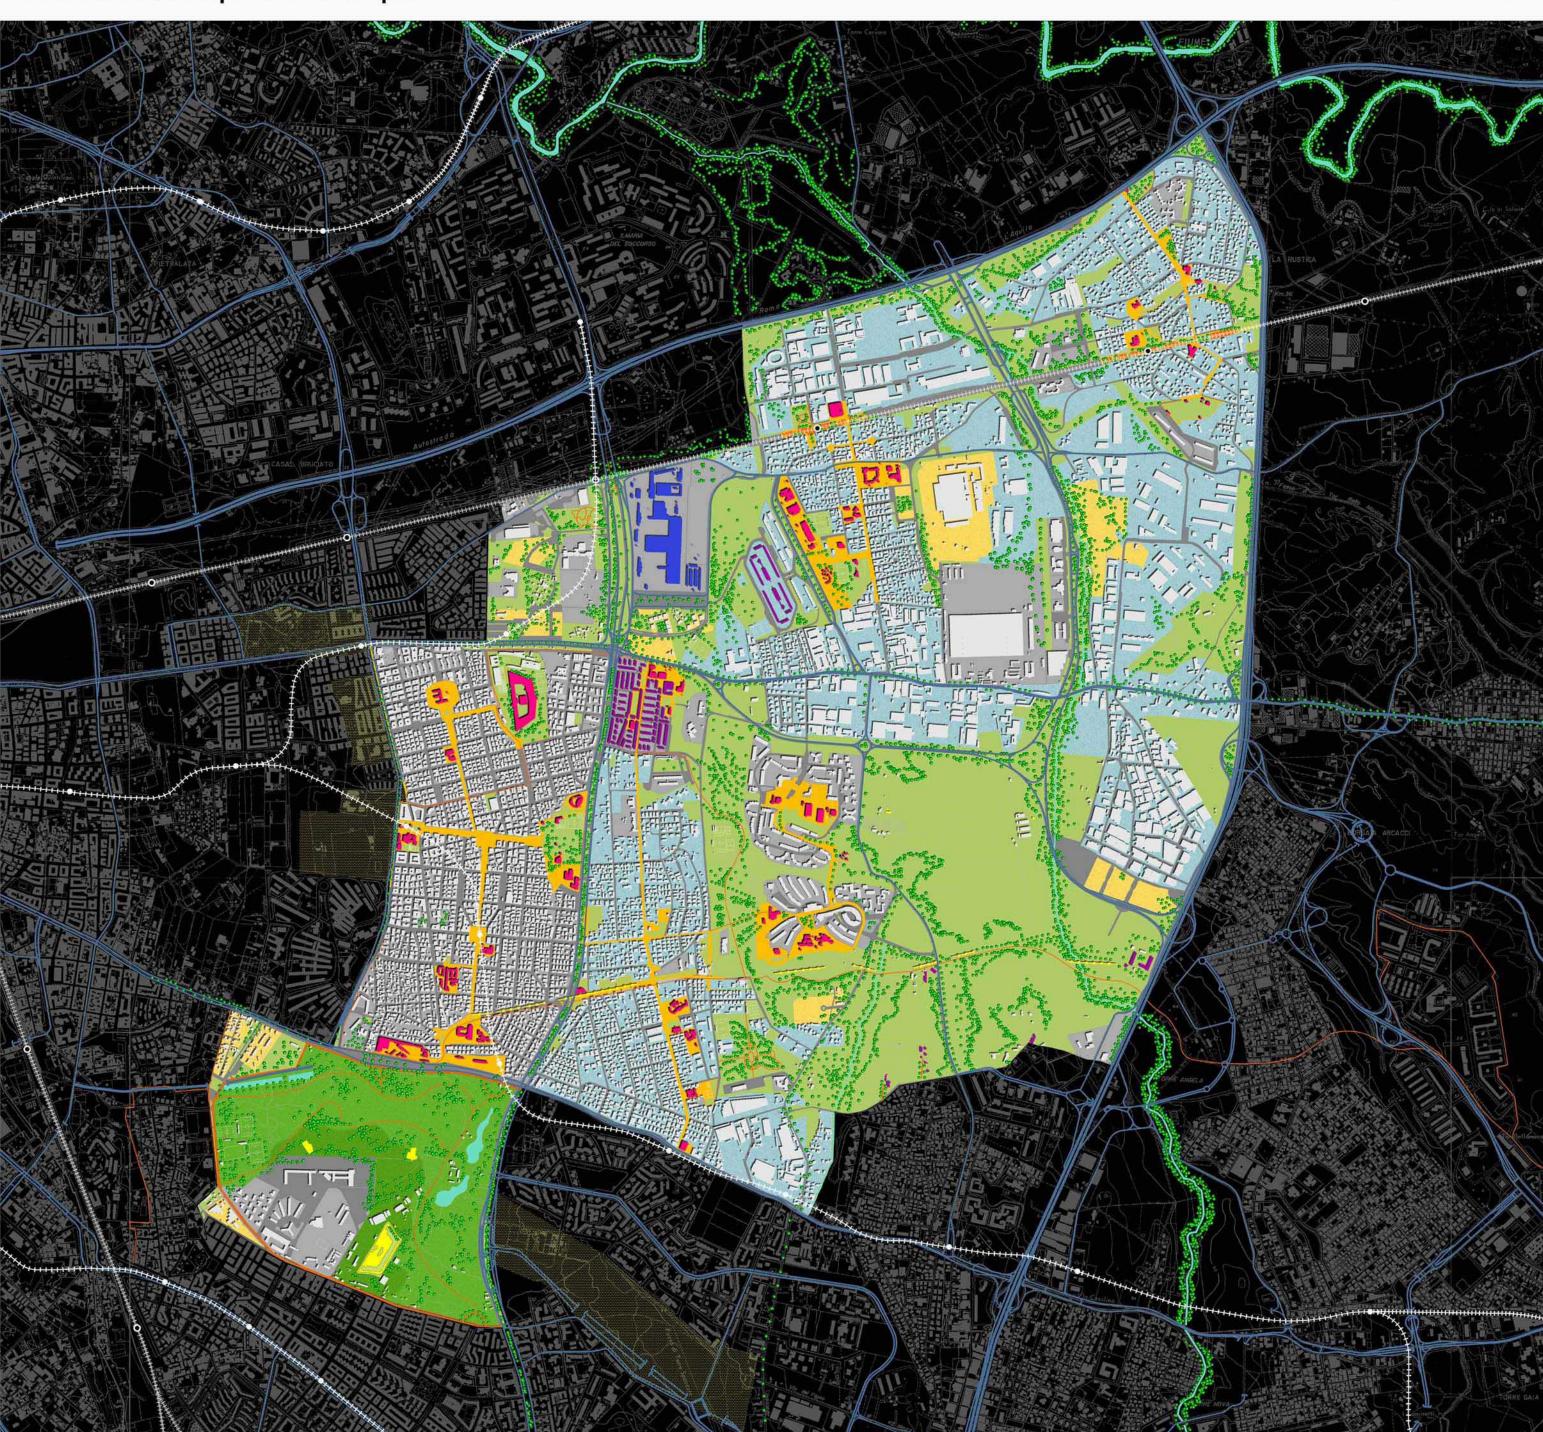

scala 1:10.000

scala 1: 10.000