Comune di Roma PIANO REGOLATORE GENERALE adottato con del. C.C. n.33 del 19/20 marzo 2003 Scenari dei Municipi


Comune di Roma Dipartimento alle Politiche della Programmazione e Pianificazione del Territorio – Roma Capitale Ufficio Pianificazione e Progettazione Generale PIANO REGOLATORE GENERALE

Direttore arch. Daniel Modigliani Scenari dei Municipi - XVIII Municipio

La tavola interpreta, nei suoi caratteri salienti, il territorio del Municipio ed evidenzia l'insieme degli elementi strutturanti esistenti e di progetto.

## Legenda dei segni




 

Ambiti di riserva a trasformabilità vincolata

Aree da valorizzare

Aree da ristrutturare Aree da trasformare

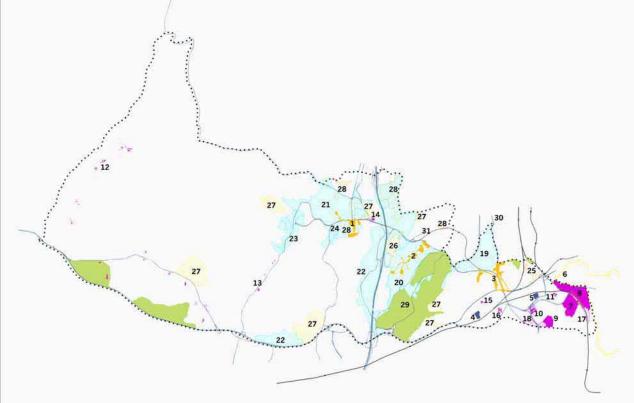


- 1 Centralità locale Casalotti
- 2 Centralità locale Montespaccato
- 3 Centralità locale Cornelia 4 Centro Congressi Ergife
- 5 Ospedale S. Carlo di Nancy
- 6 Mura Aureliane


- 12 Sistema Casali sul fosso Arrone
- 7 Tessuto storico Monte del Gallo
- 8 Tessuto storico Di Porta Cavalleggeri
- 9 Residenze Villa Betania 10 Residenze P.za Pio Xi
- 11 Chiesa di S. Maria Mediatrice
- 13 Sistema Casali sul fosso Galeria 14 Collegi Ecclesiastici
- 15 Clinica Pio XI 16 Collegio Filosofico S. Paolo Apostolo

 Linee ferroviarie e stazioni Linee ferroviarie interrate

- 17 Ambito di valorizzazione B5 Via delle Fornaci 18 Ambito di valorizzazione A2 Pio XI - Villa 27 Ambito di trasformazione ordinaria
- 28 Programma di recupero urbano Primavalle -Pamphili
- 19 Programma integrato Boccea Pineta 29 Parco dell'Acqua Fredda Sacchetti
- 20 Programma integrato Montespaccato
- 21 Programma integrato Casalotti 22 Programma integrato per attività
- 23 Zona "O" Casal Selce
- 24 Zona "O" Casalotti Mazzalupo 25 Programma di recupero urbano Valle Aurelia

- (art. 11 L. 493/93) 26 Programma complesso ex art. 18 L.203/91
- Torrevecchia (ex art. 11 L.493/93)
  - - 30 Tangenziale Ovest Pineta Sacchetti
  - 31 Prolungamento linea metro A

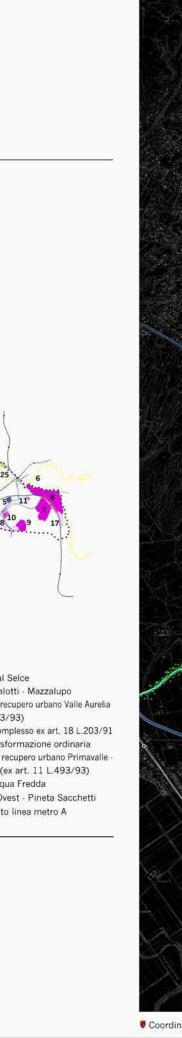

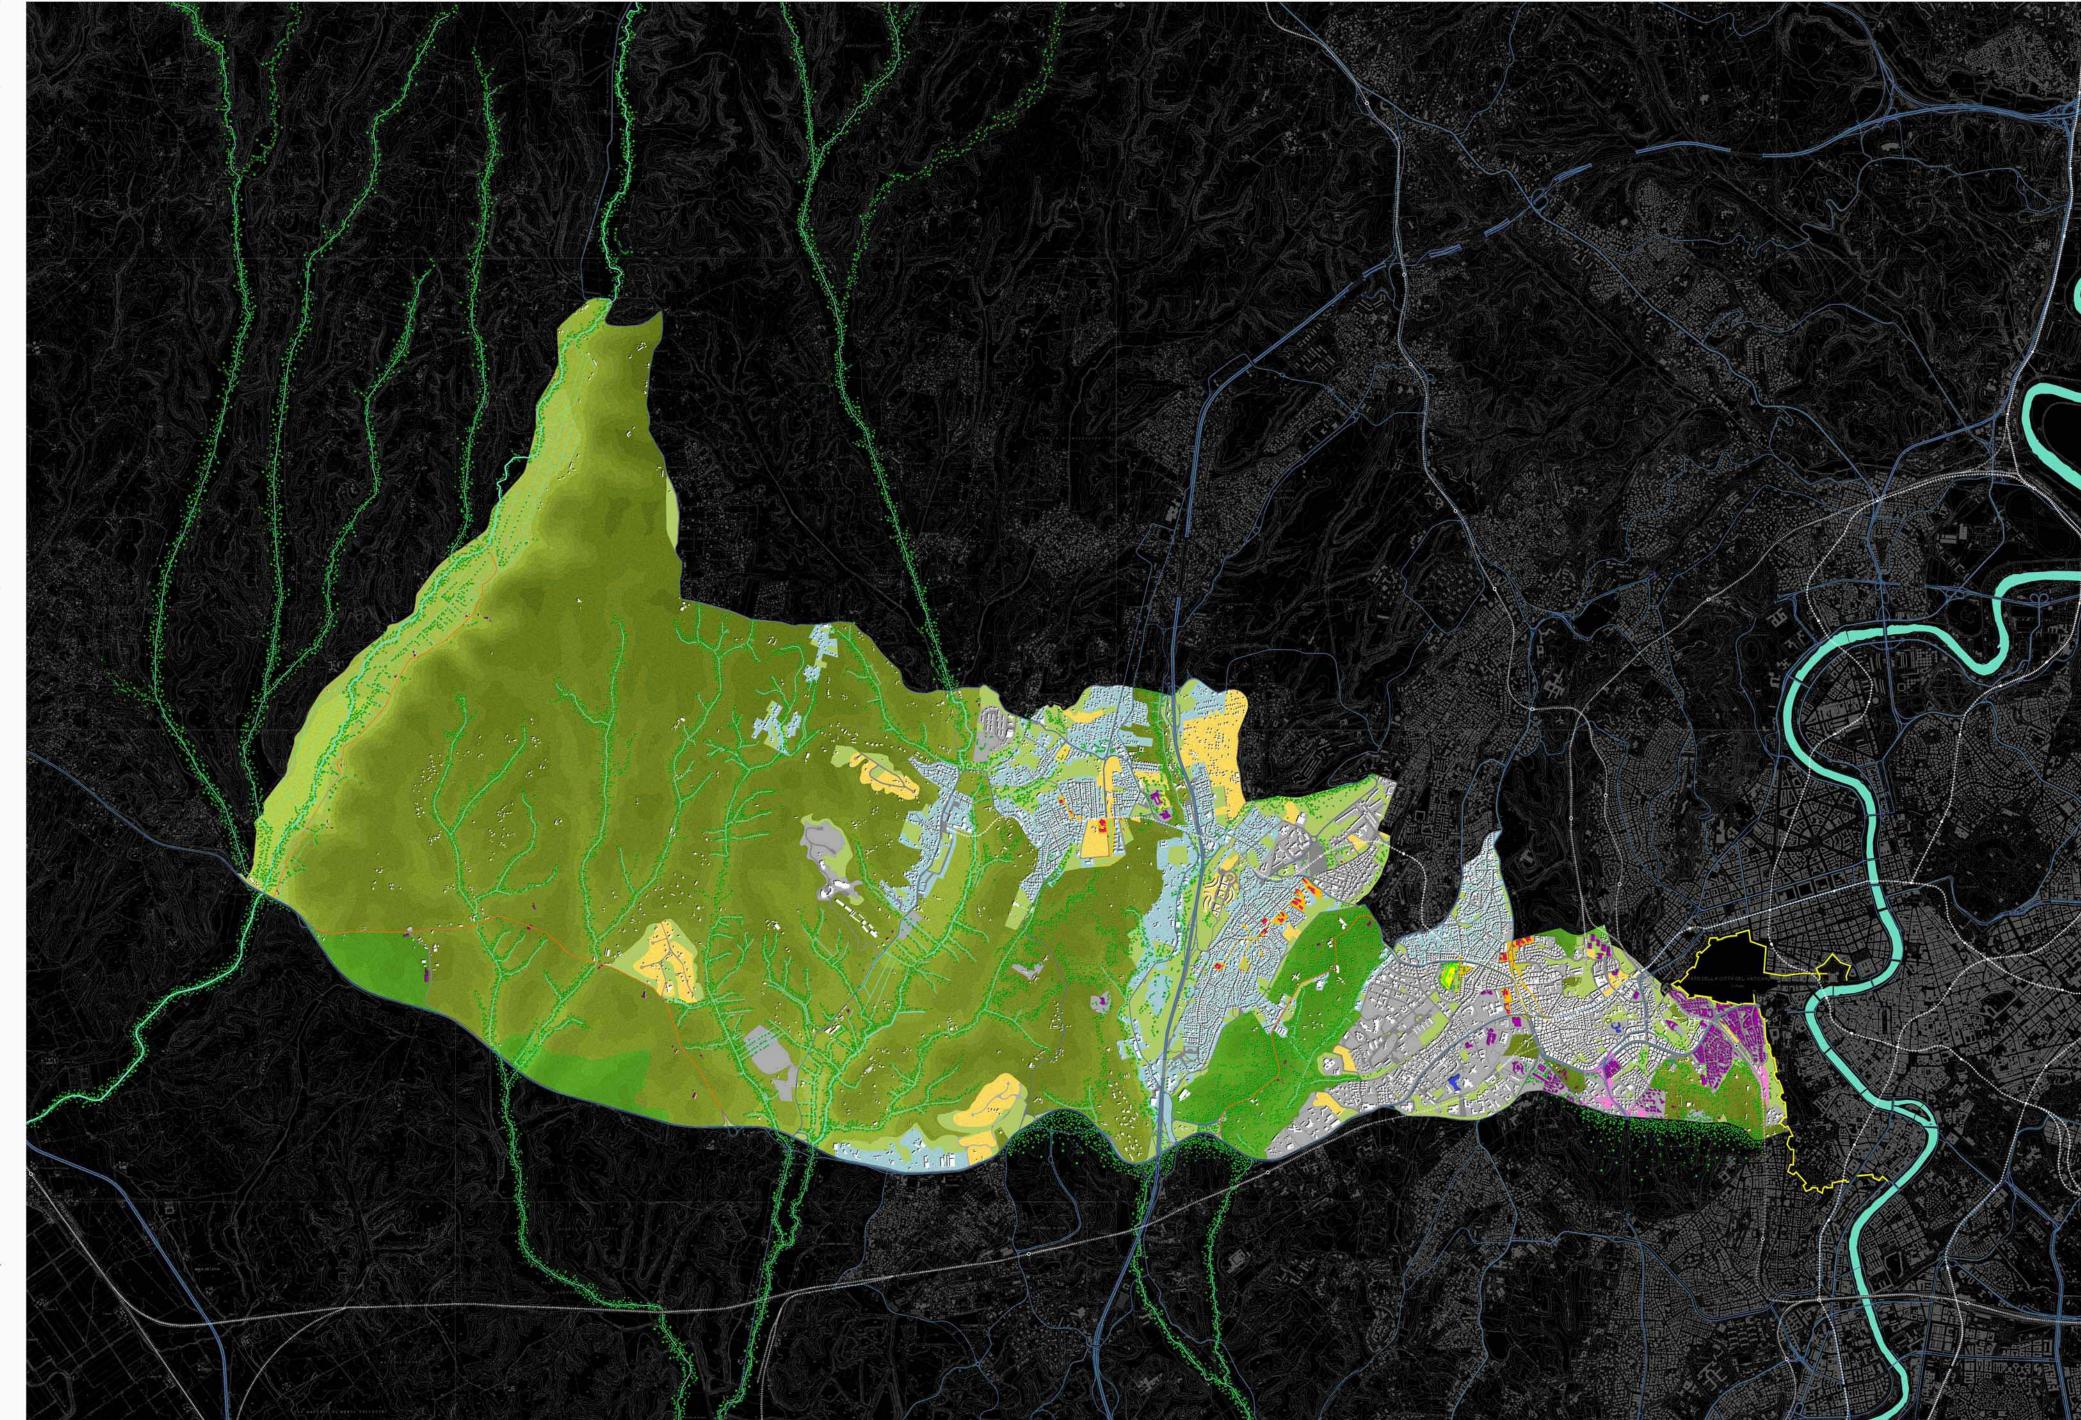

scala 1: 20.000