



CONFERENZA DI COPIANIFICAZIONE

Sistemi e Regole 1:5.000 - individuazione delle modifiche e integrazioni - componenti ad esito

 

Comune di Roma
PIANO REGOLATORE GENERALE
elaborato con Del. C.C. n. 33 del 19/20 marzo 2003
controdedotto con Del. C.C. n. 64 del 21/22 marzo 2006
Sistemi e Regole
2*.05

- Sistema insediativo
- CITTA' STORICA
 - Ambiti di valorizzazione
 - Codice Denominazione
 - C14 Via Strozzi - Via Pasina
- PROGETTI STRUTTURANTI
 - centralità locali
 - Codice Denominazione
 - XVI I Monteverde

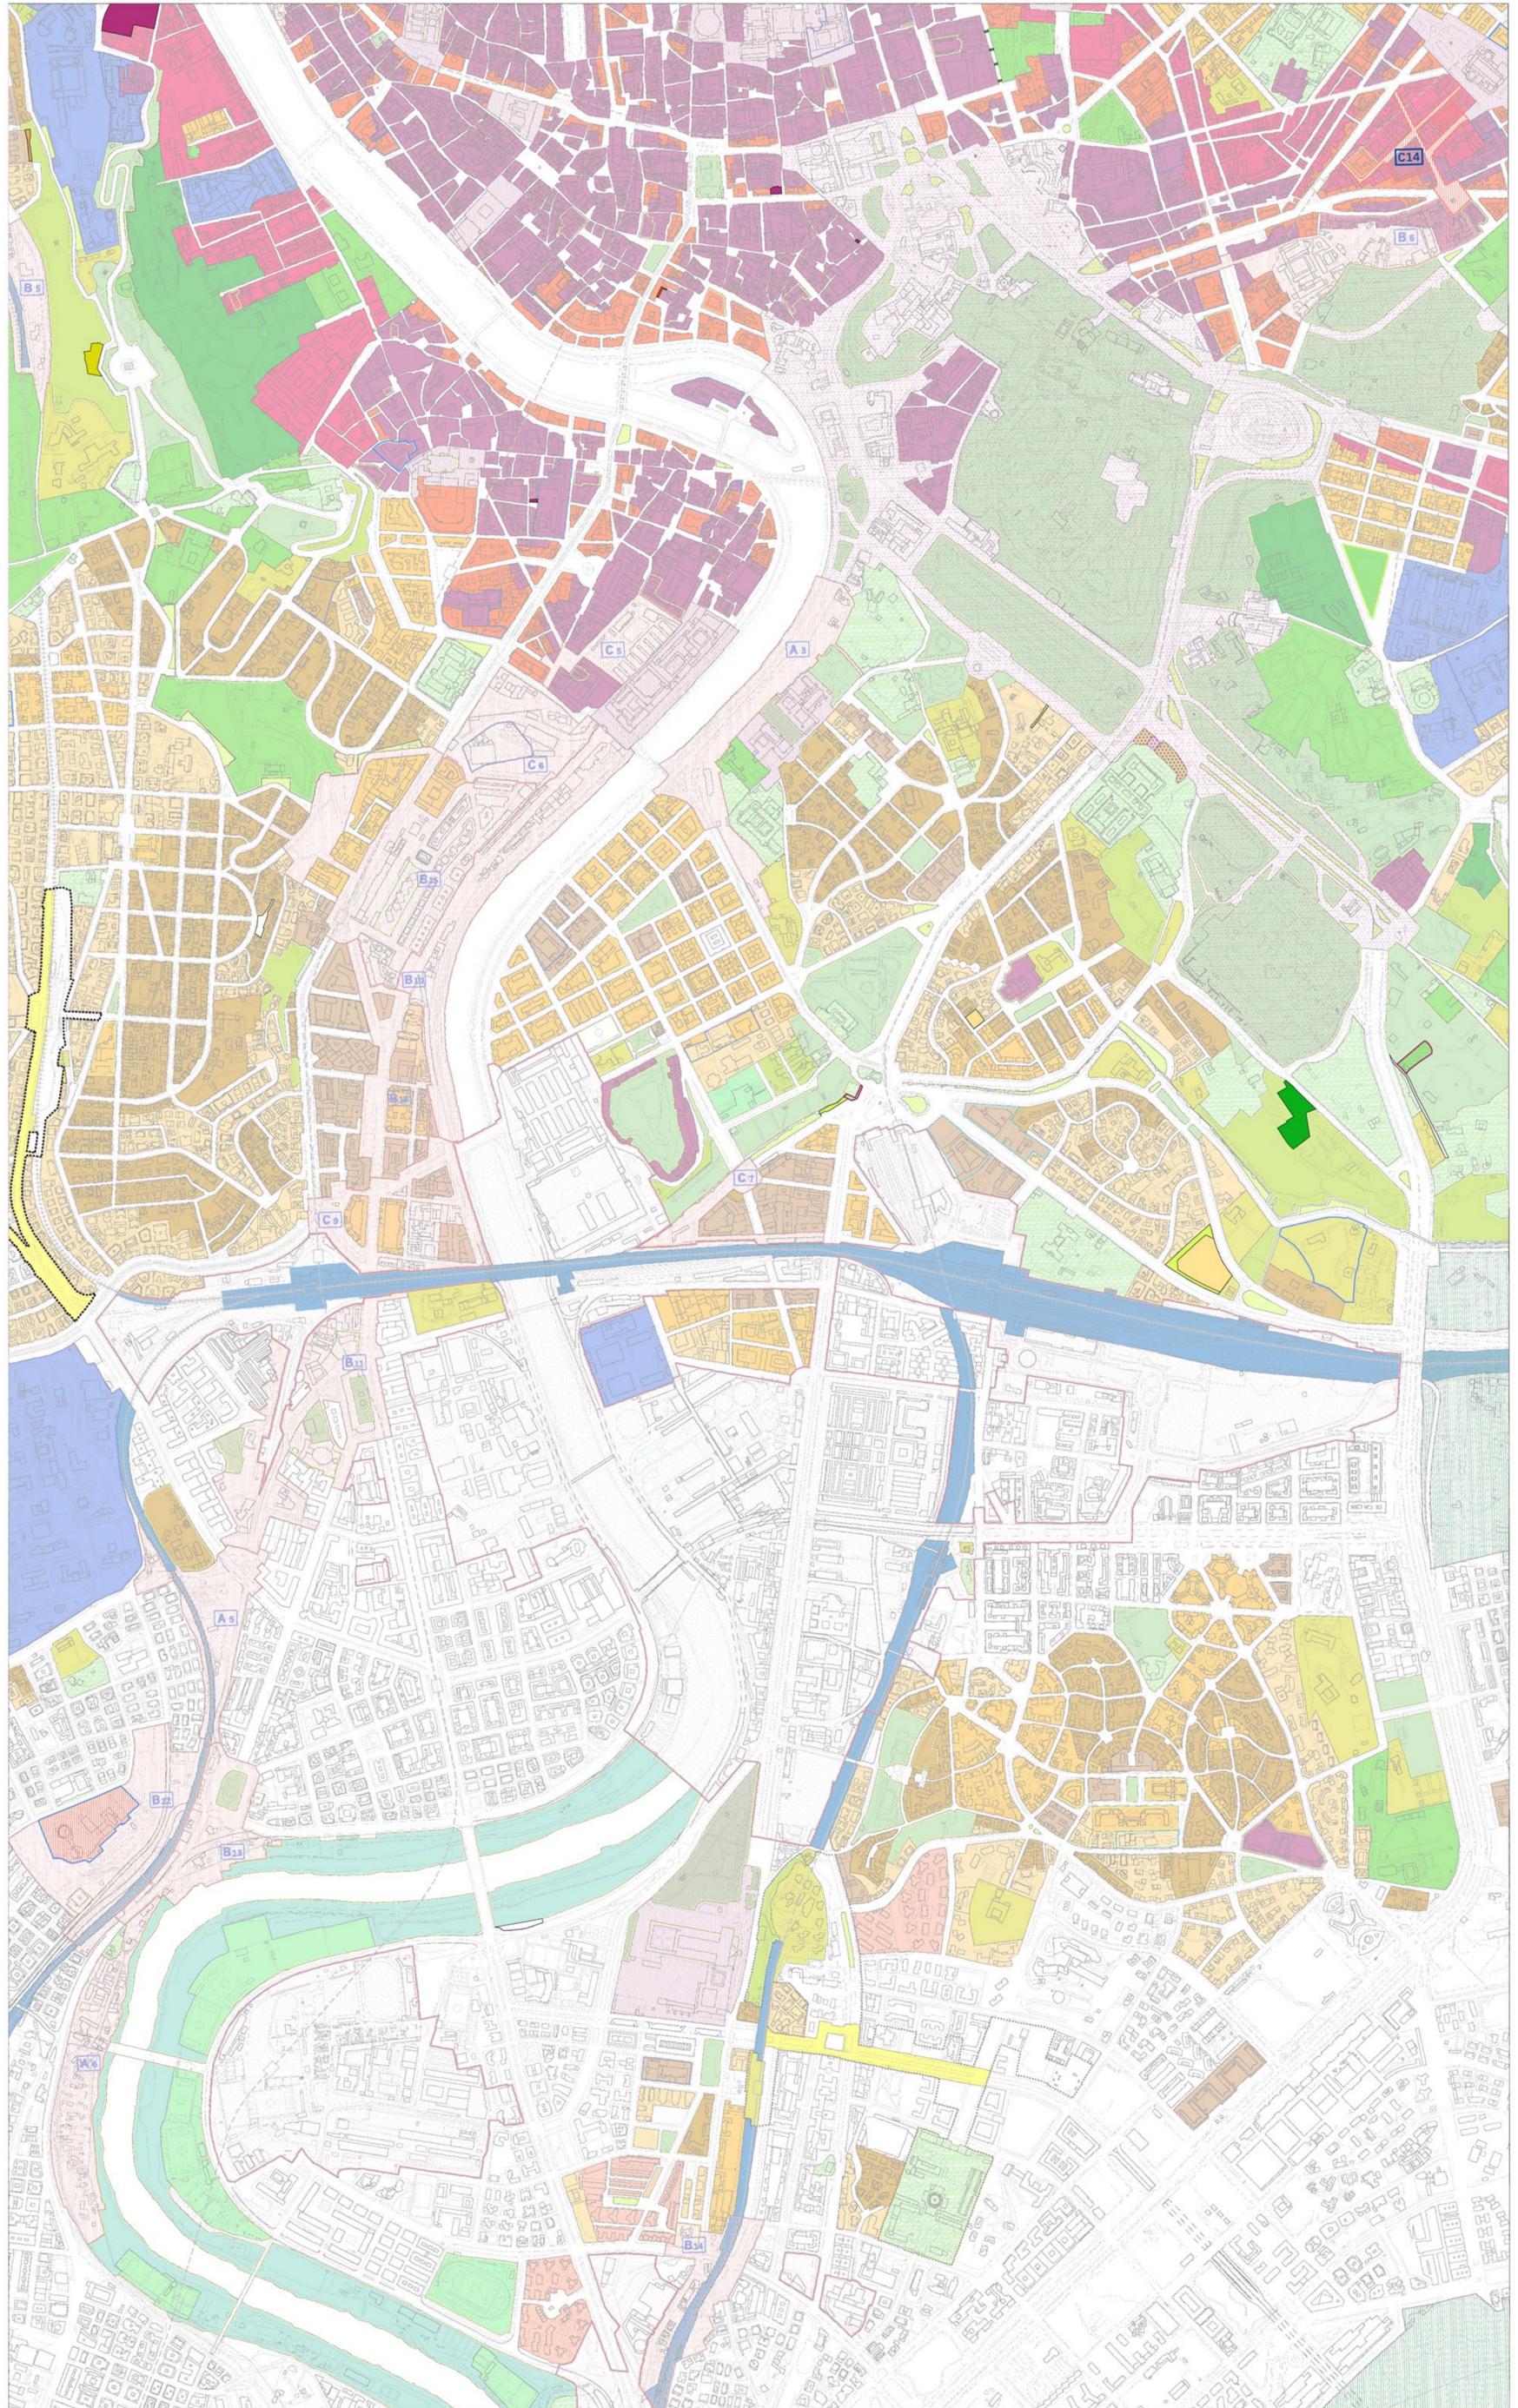

10-III	10-II	11-III
17-IV	17-I	18-IV
17-III	17-II	18-III