


CONFERENZA DI COPIANIFICAZIONE

Sistemi e Regole 1:5.000 - individuazione delle modifiche e integrazioni - componenti ad esito

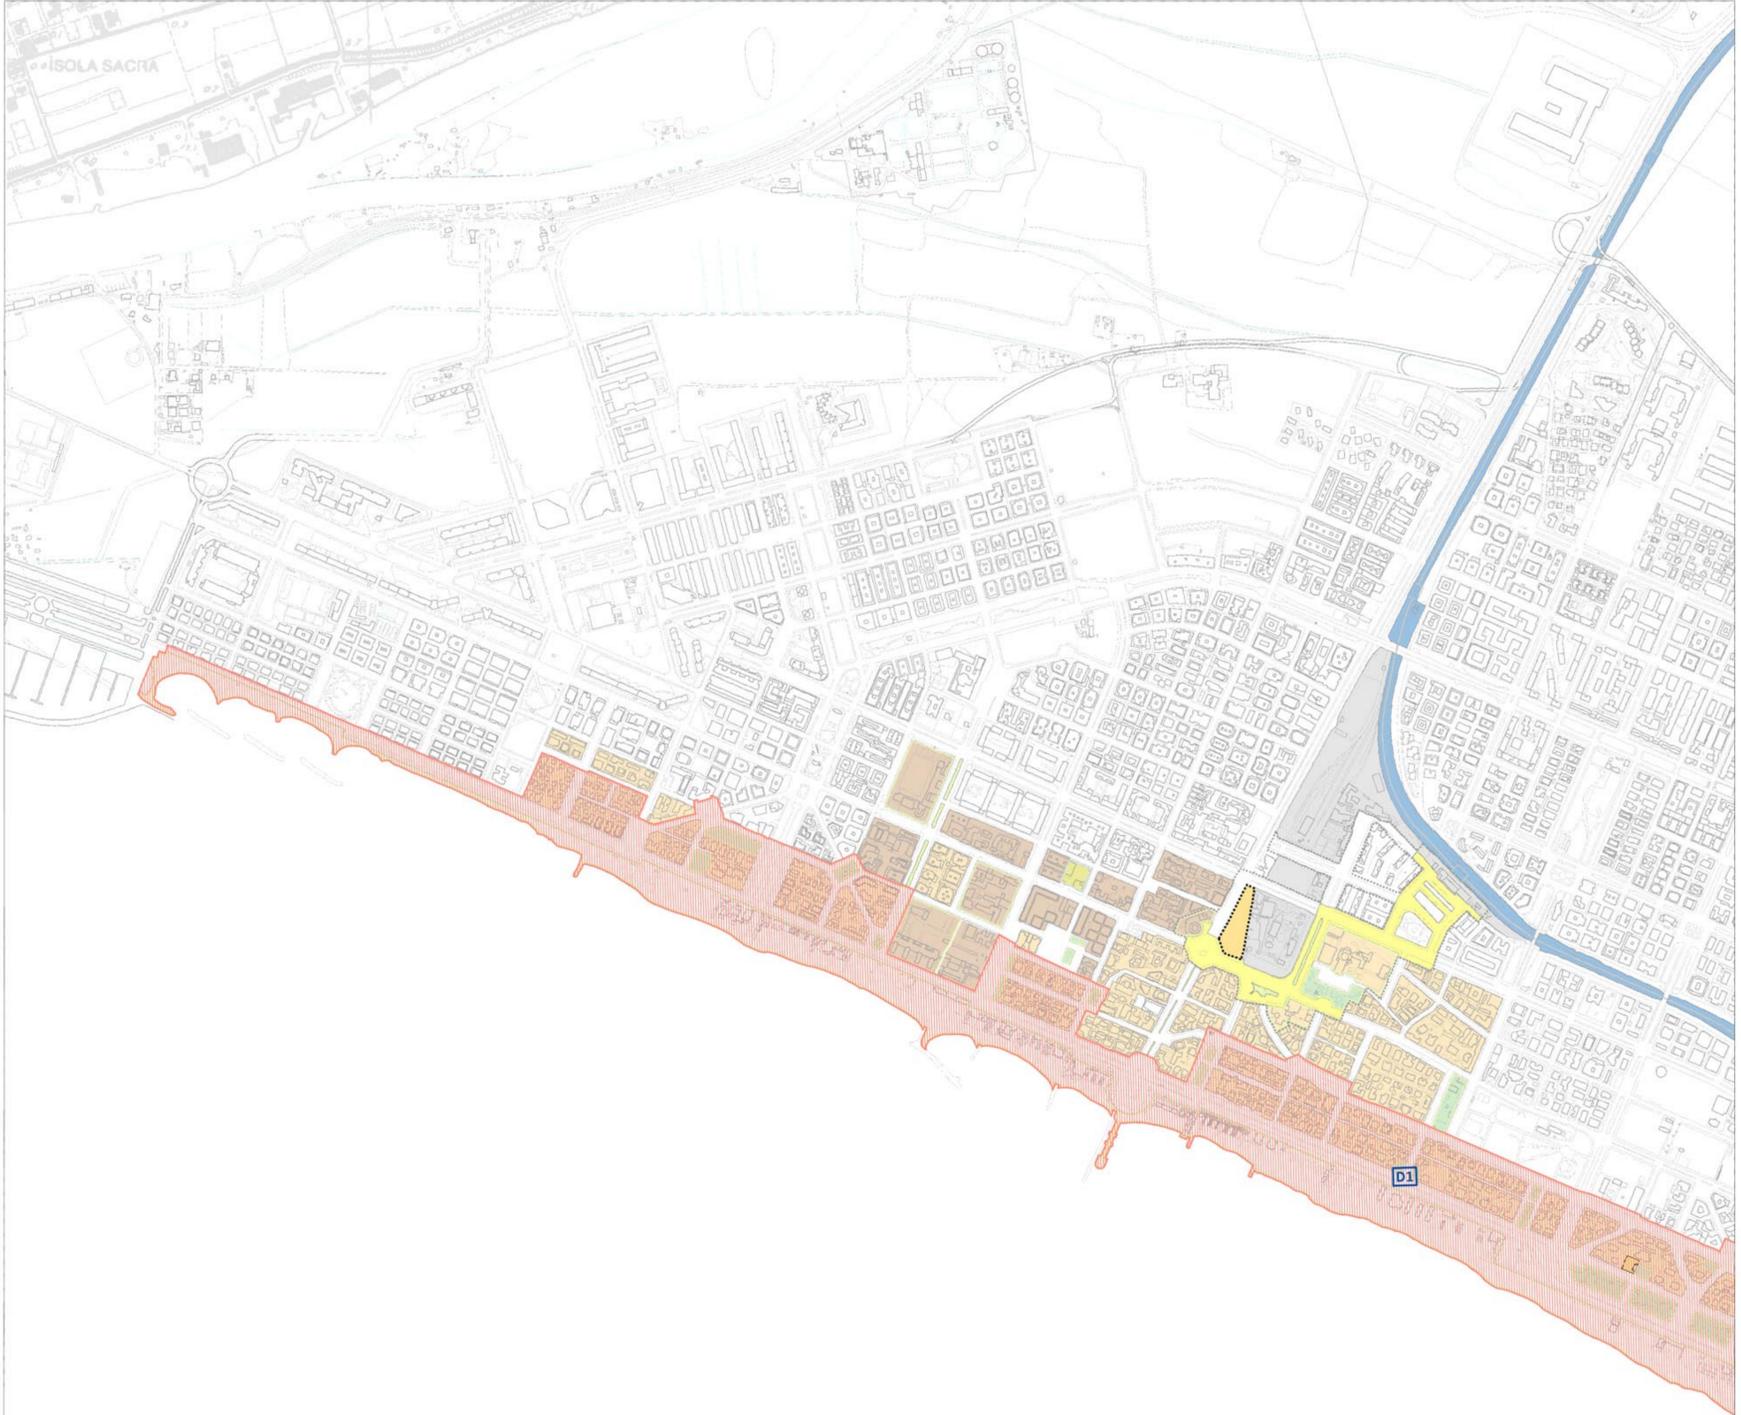

- Sistema insediativo
- CITTA' STORICA
- Ambiti di valorizzazione
- Codice denominazione
B1 Osta Lido
- PROGETTI STRUTTURANTI
- Centralità locali
- Codice denominazione
M14 Osta Lido



	23-IV	23-I
23-V	23-III	23-II