


CONFERENZA DI COPIANIFICAZIONE
Sistemi e Regole 1:10.000 - individuazione delle modifiche e integrazioni



- 1. RECEPIMENTI
- 1.1 RECEPIMENTI Art.105 comma 3 ter delle NTA - Norma transitoria
- 2. CONTRODEDUZIONI
- 3. PdZ Del. C.C. 65/2006
- 4. ADEGUAMENTI
- 5. ERRORI MATERIALI

1. RECEPIMENTI			
PROGRESSIVO	CODICE AT	DESCRIZIONE	STATO
1.1 RECEPIMENTI art.105 comma 3 ter delle NTA - Norma transitoria			
PROGRESSIVO	CODICE AT	DESCRIZIONE	STATO
2. CONTRODEDUZIONI			
PROGRESSIVO	INIZIALE	INIZIO	FINISCE
PROGRESSIVO	INIZIALE	INIZIO	FINISCE
3. PdZ Del. C.C. 65/2006			
PROGRESSIVO	CODICE AT	DESCRIZIONE	STATO
4. ADEGUAMENTI			
PROGRESSIVO	CODICE AT	DESCRIZIONE	STATO
5. ERRORI MATERIALI			
PROGRESSIVO	CODICE AT	DESCRIZIONE	STATO

* Modifiche ed integrazioni successive alla Del. C.C. n. 64 del 21/22/06
 # Errori materiali delle controdeduzioni

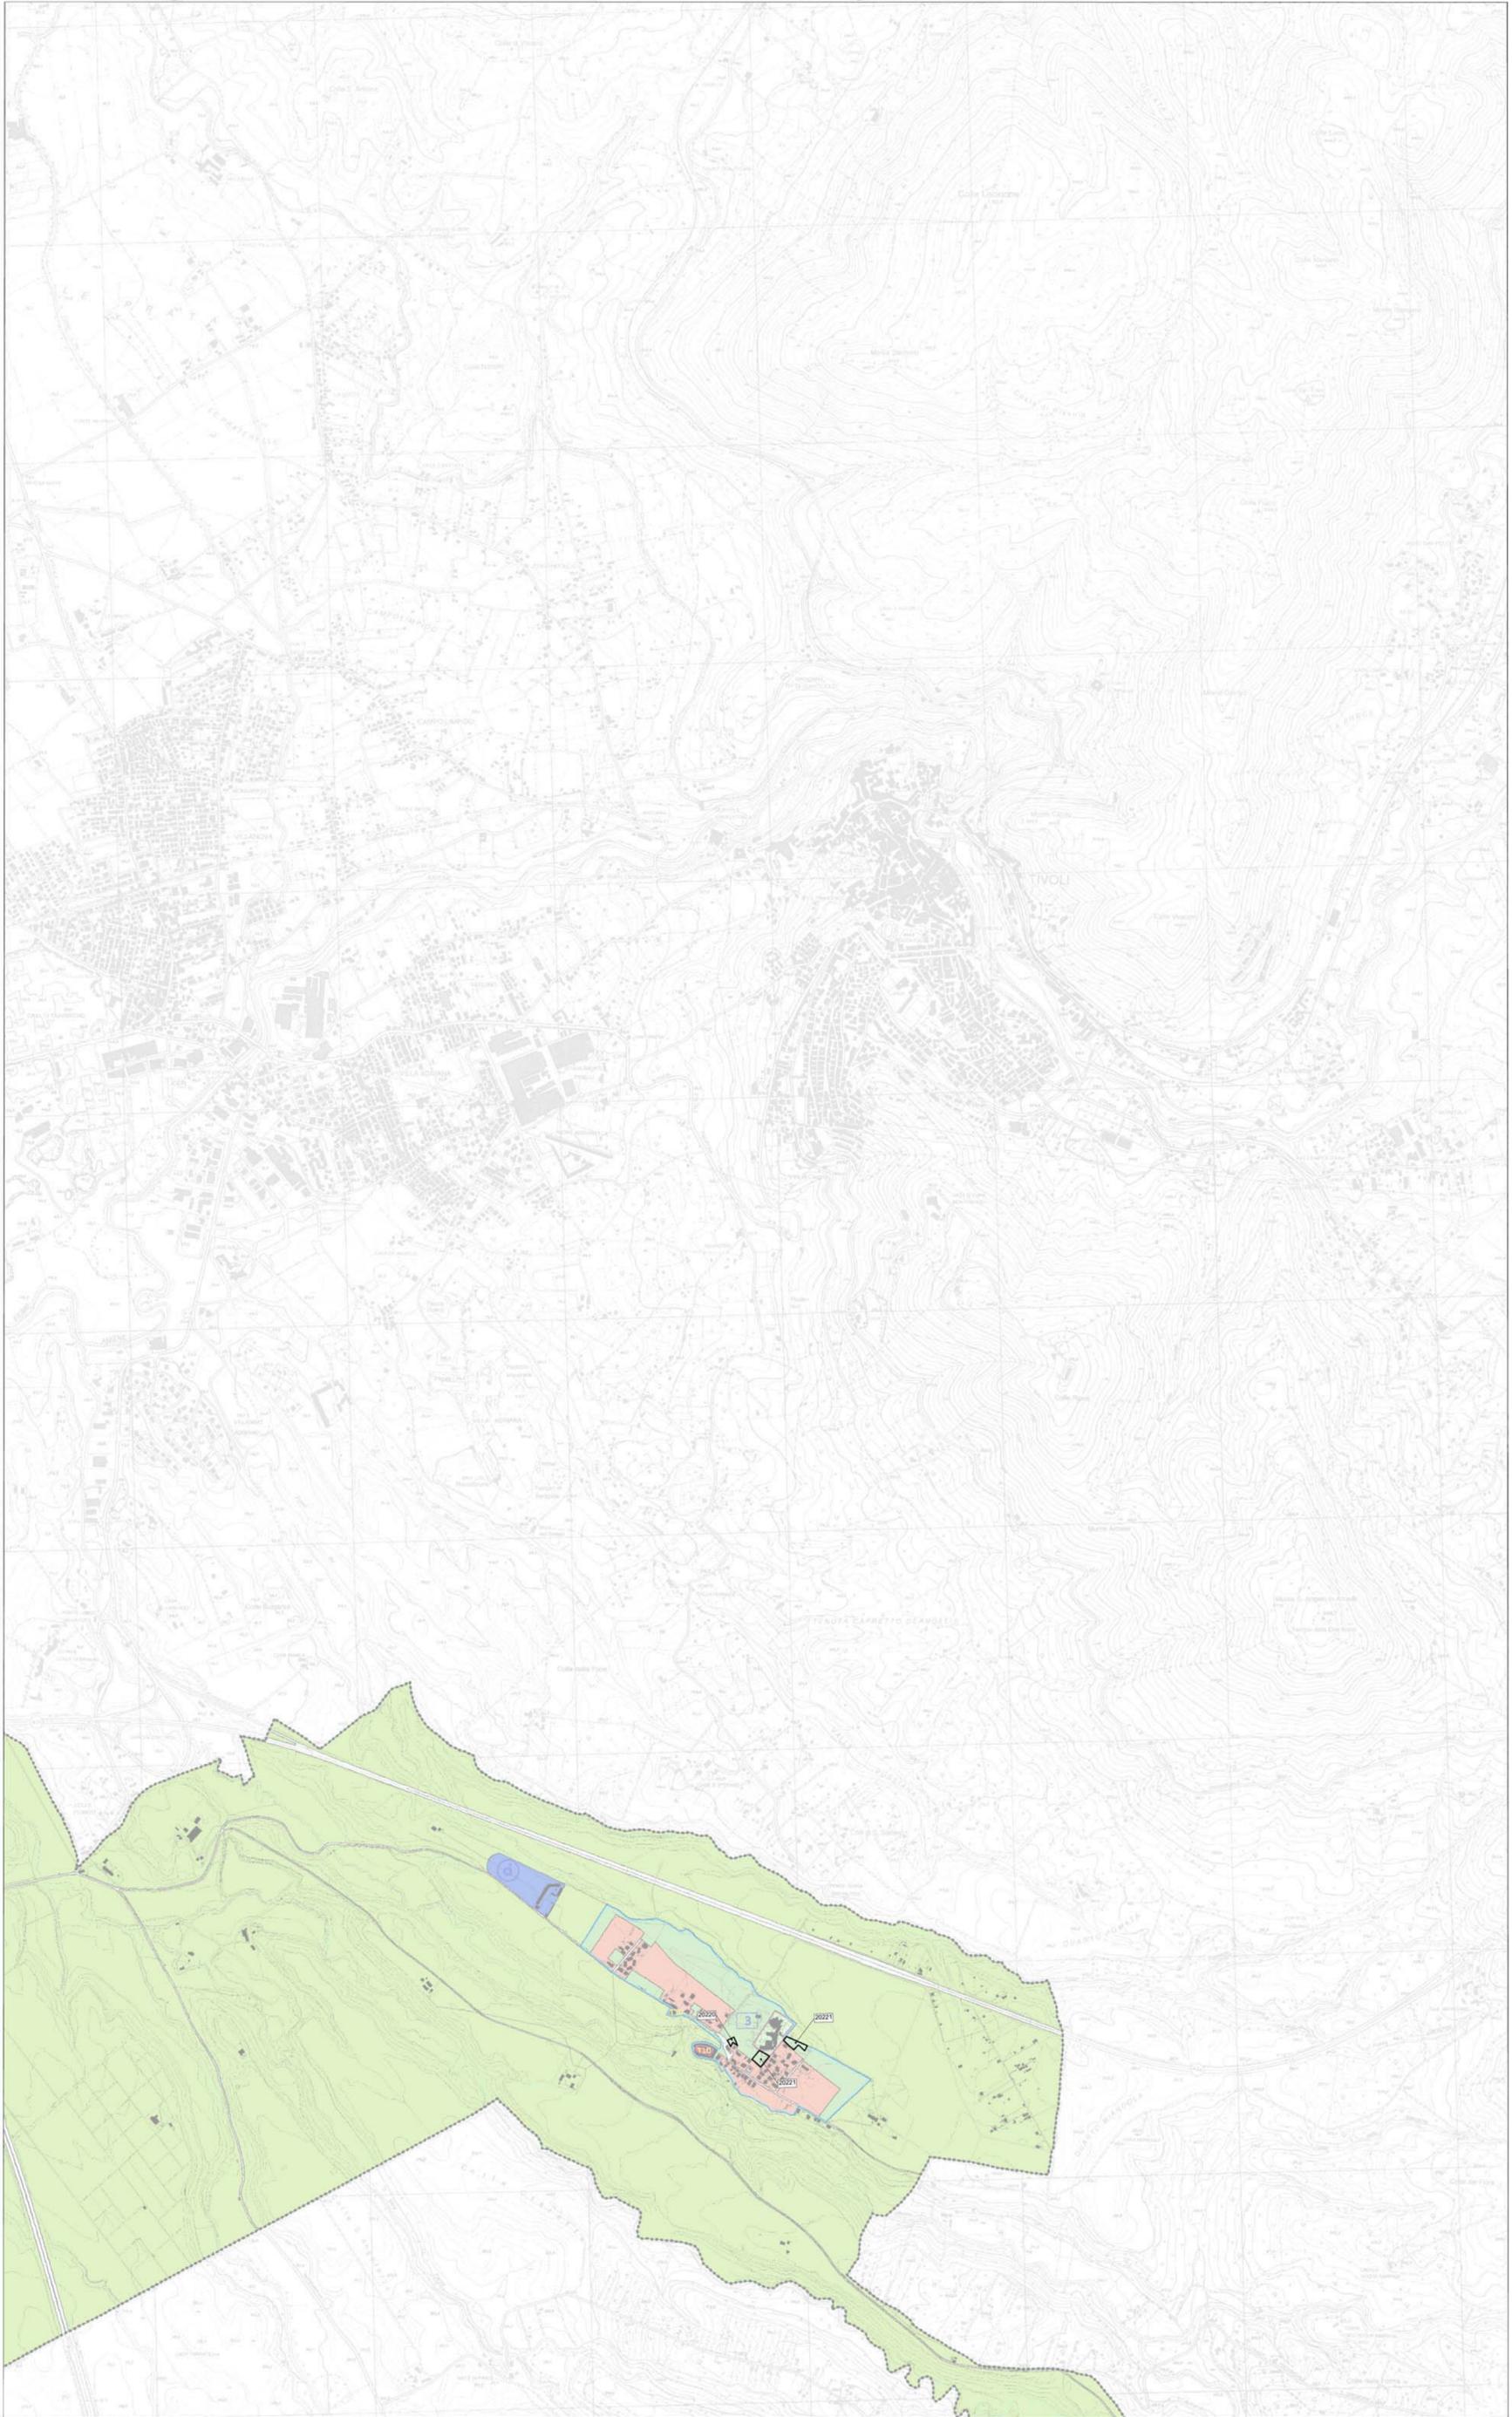

13	14	
20	21	22