


**CONFERENZA DI COPIANIFICAZIONE**  
**Sistemi e Regole 1:10.000 - individuazione delle modifiche e integrazioni - componenti ad esito**

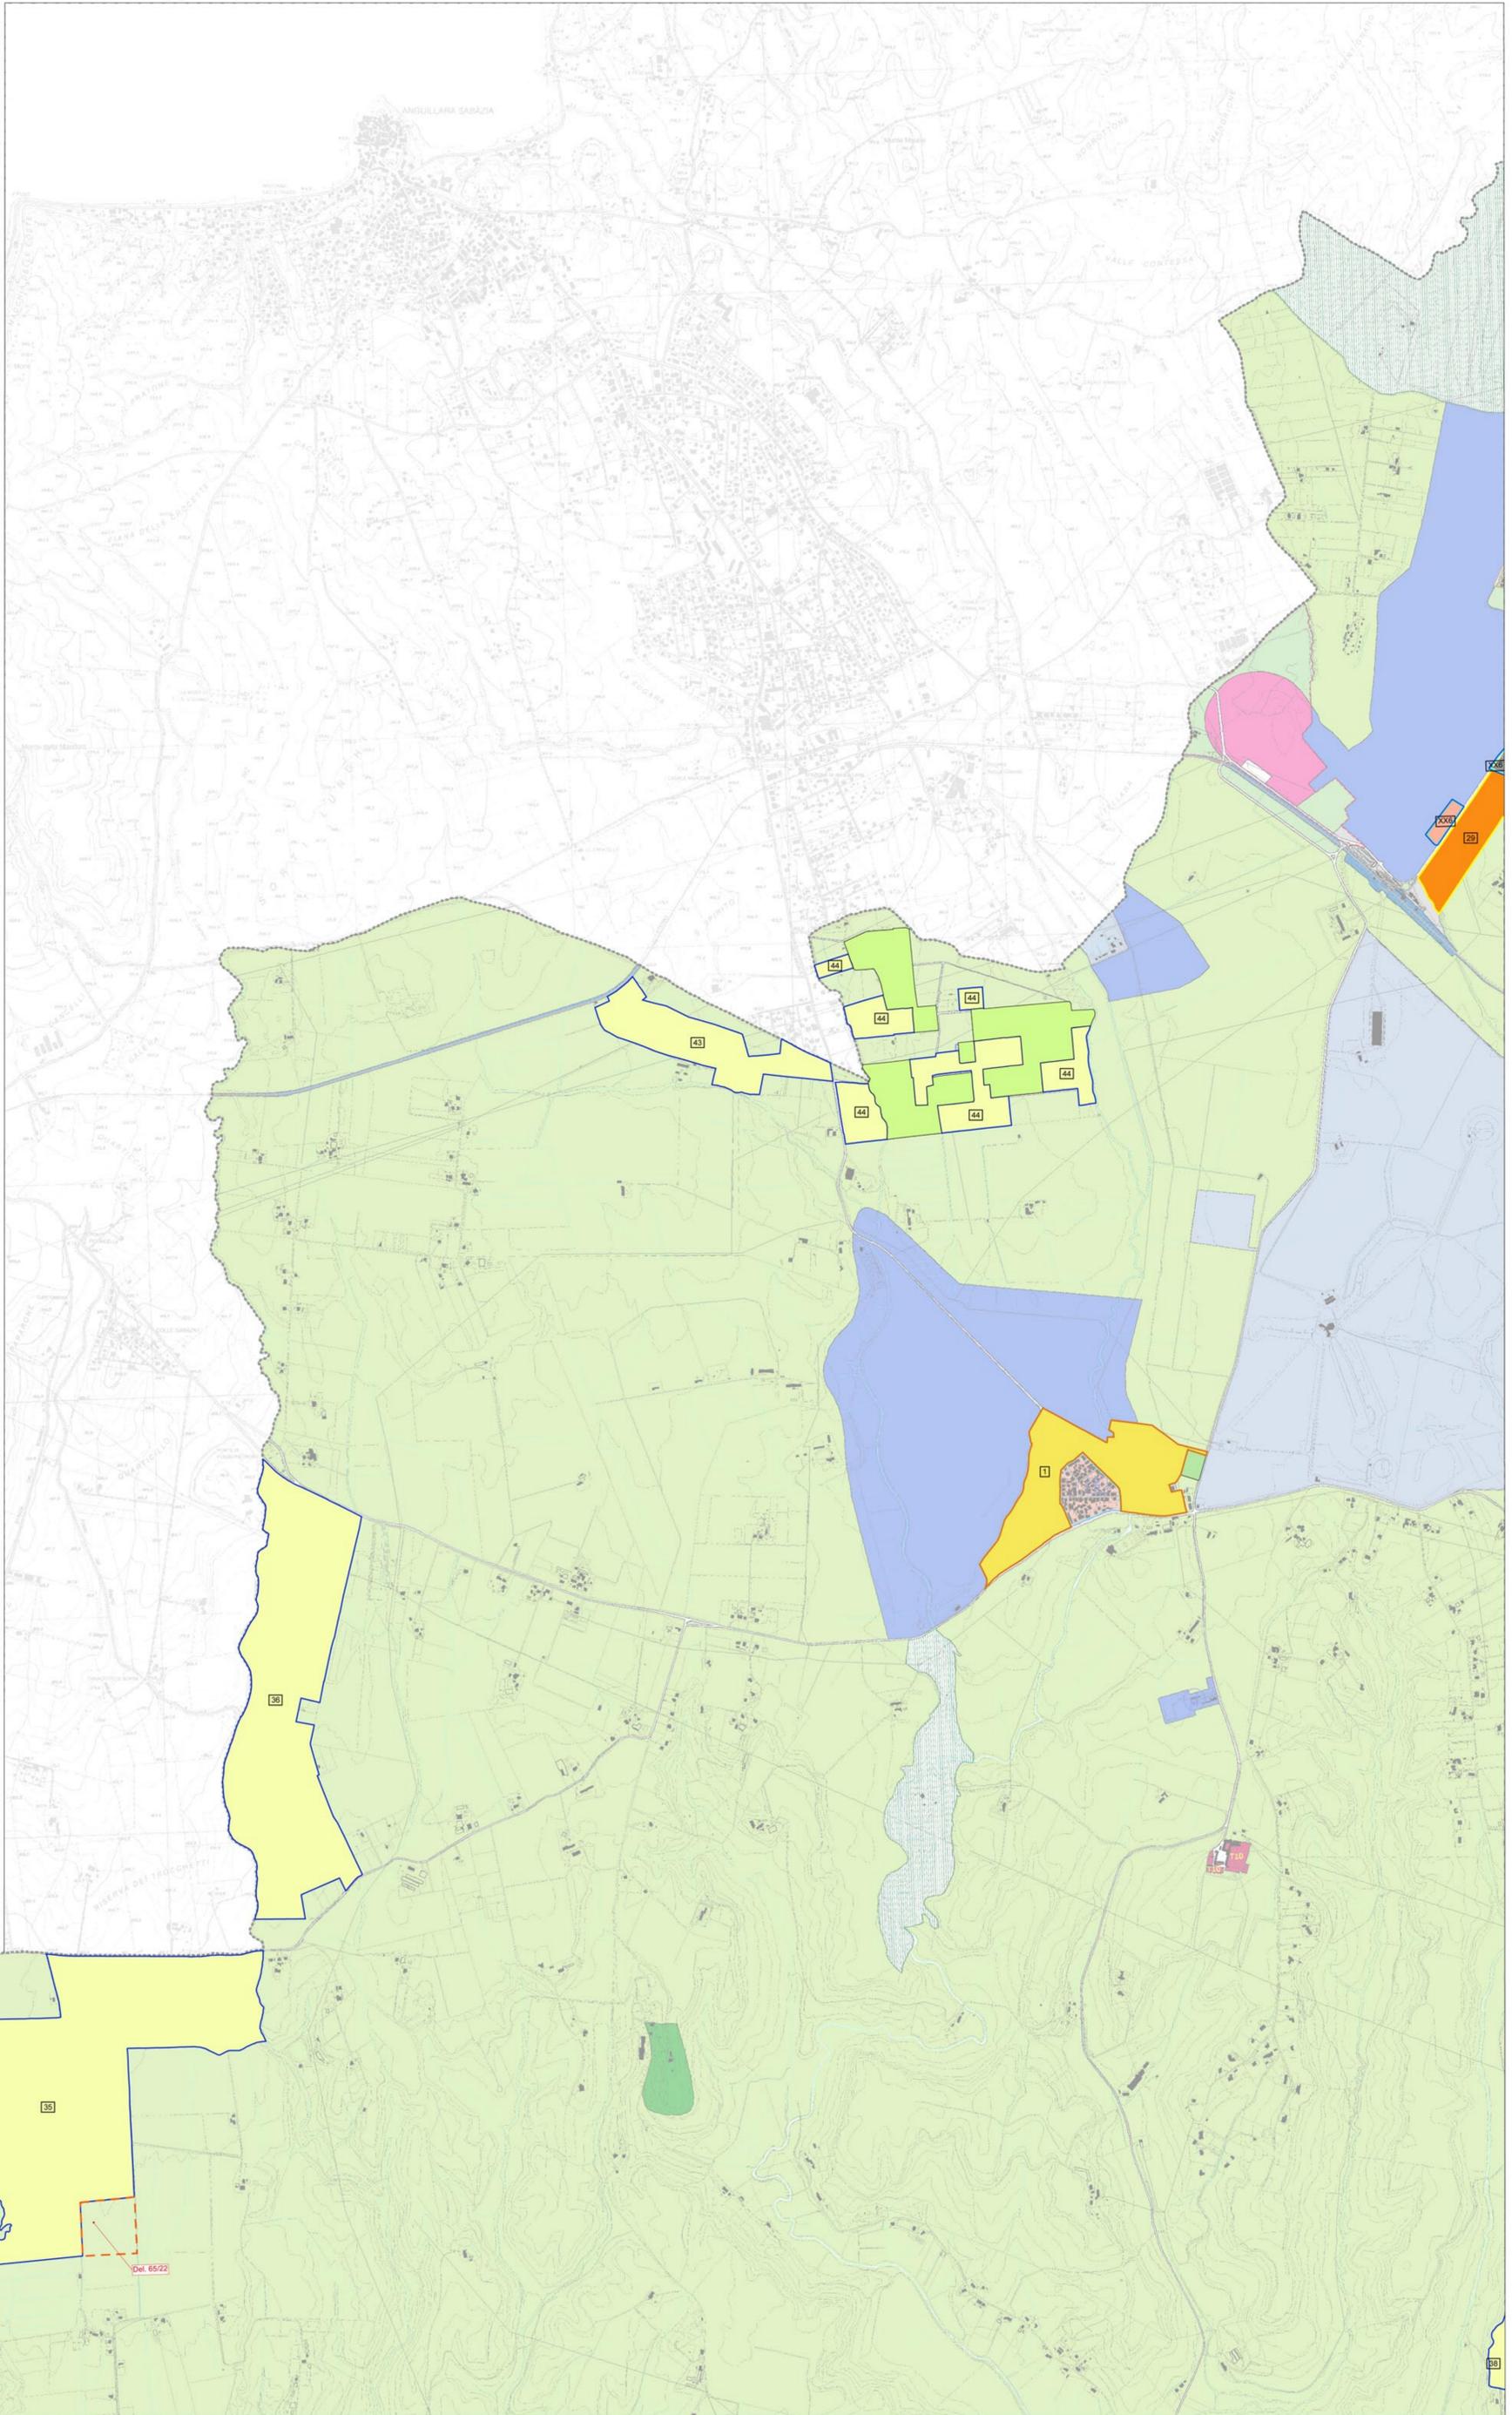

3\*.03

- Sistema insediativo**
- CITTA' STORICA**  
 Ambiti di valorizzazione
- CITTA' CONSOLIDATA**  
 Programmi integrati  
 Tessuti di espansione novecentesca a tipologia edilizia libera - T3  
 Ambiti ripianificati in città consolidata
- | Codice | Denominazione |
|--------|---------------|
| 29     | Cesano        |
- CITTA' DA RISTRUTTURARE**  
 Programmi integrati  
 Tessuti prevalentemente residenziali
- | Codice | Denominazione |
|--------|---------------|
| X16    | Cesano Sud    |
- Programmi integrati  
 Tessuti prevalentemente per attività  
 Nuclei di edilizia ex abusiva da recuperare
- | Codice | Denominazione                   |
|--------|---------------------------------|
| 35     | Tragliatella                    |
| 36     | Forno Piattoso                  |
| 38     | Pian Saccoccia                  |
| 43     | A Pantarelli - Via Anguillarese |
| 44     | B Pantarelli - Via Anguillarese |
- CITTA' DELLA TRASFORMAZIONE**  
 Ambiti di trasformazione ordinaria prevalentemente residenziali  
 Ambiti di trasformazione ordinaria integrati  
 Ambiti a pianificazione particolareggiata definita
- | Codice | Denominazione |
|--------|---------------|
| 1      | Osteria Nuova |
- Programmi integrati prevalentemente residenziali  
 Programmi integrati prevalentemente per attività
- PROGETTI STRUTTURANTI**  
 Centralità urbane e metropolitane a pianificazione definita  
 Centralità urbane e metropolitane da pianificare  
 Centralità locali
- AMBITI DI RISERVA**  
 Ambiti di riserva a trasformabilità vincolata
- Delibera C.C. n. 65/2006 (167)**  
 Individuazione perimetro Del. C.C. 65/06 e s.m.i.
- | Codice | Denominazione  |
|--------|----------------|
| 65/22  | Tragliatella 2 |
| 65/23  | Tragliatella 3 |
- \* Modifiche ed integrazioni successive alla Del. C.C. n.64 del 21-22/03/06



01	02
03	04
08	09

