


CONFERENZA DI COPIANIFICAZIONE
Sistemi e Regole 1:10.000 - individuazione delle modifiche e integrazioni - componenti ad esito

0 metri 1.000

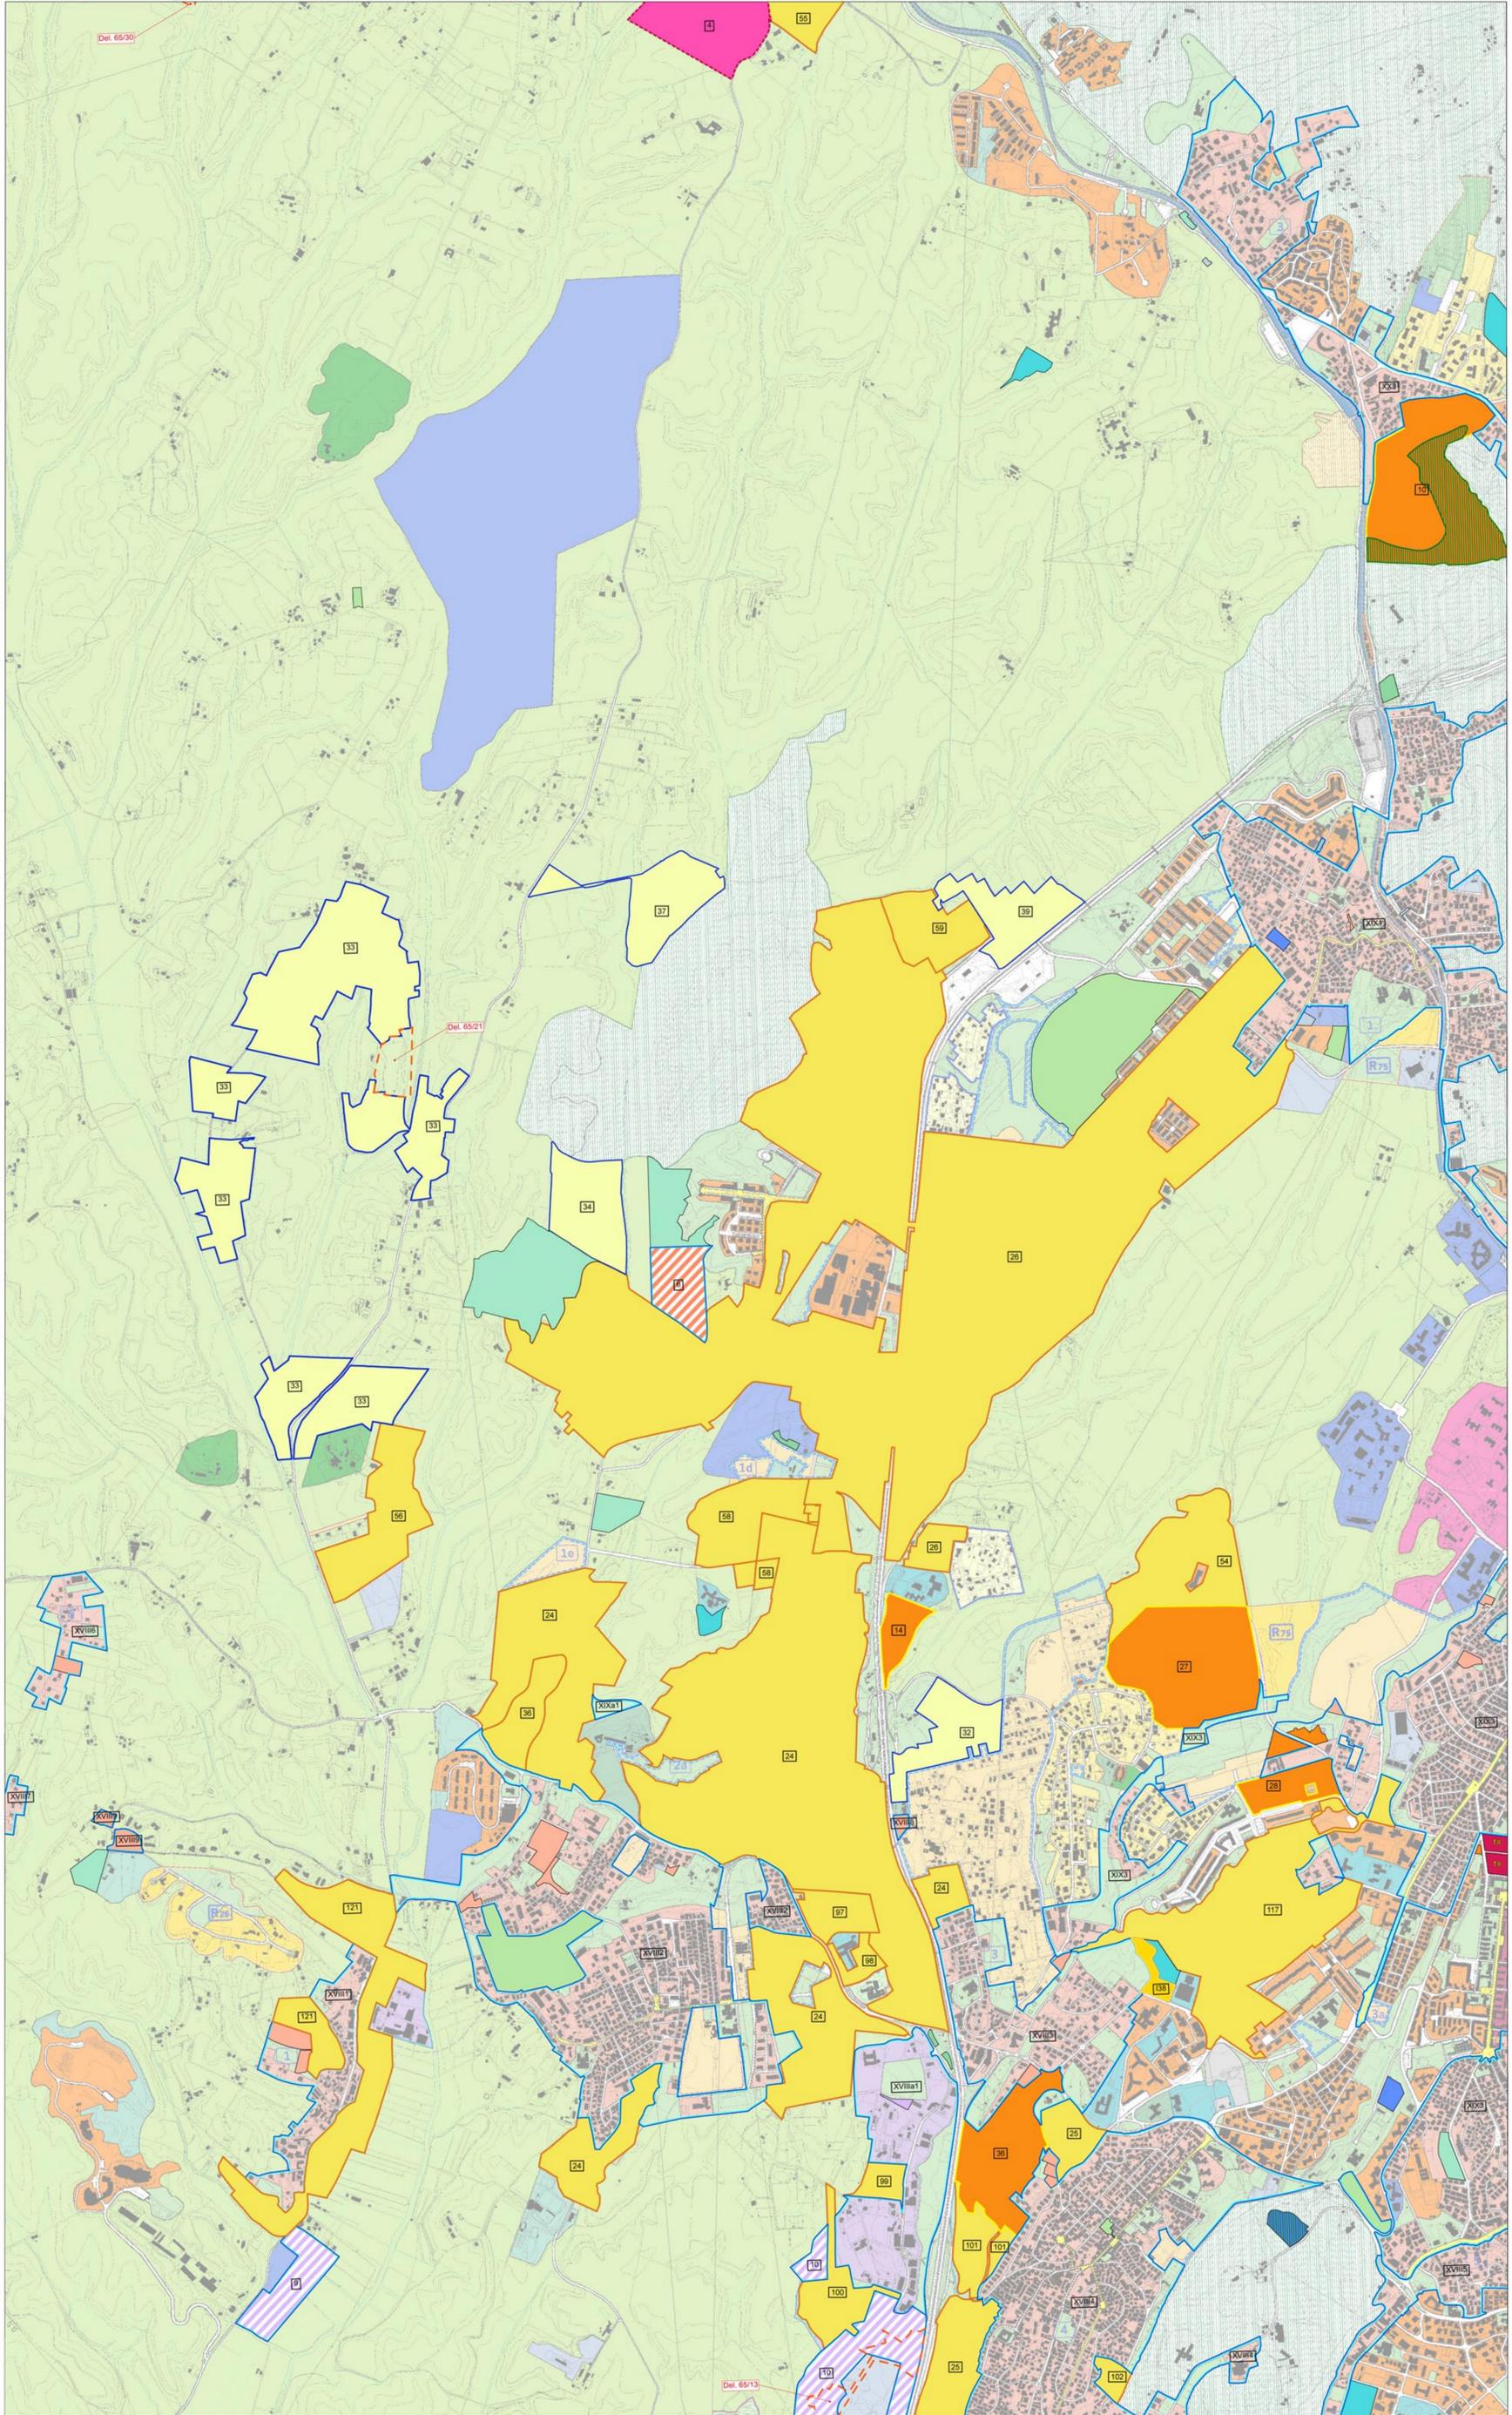

- Sistema insediativo**
- CITTA' STORICA**
- Ambiti di valorizzazione
- CITTA' CONSOLIDATA**
- Tessuti di espansione novecentesca a tipologia edilizia libera - T3
 - Programmi integrati
 - Ambiti ripianificati in città consolidata
- | Codice | Denominazione |
|--------|-----------------|
| 10 | Casa e Camp |
| 14 | Casal del Marmo |
| 27 | Torresina |
| 28 | Quartaccio II |
| 36 | Boccea |
- CITTA' DA RISTRUTTURARE**
- Programmi integrati
 - Tessuti prevalentemente residenziali
- | Codice | Denominazione |
|--------|-------------------------|
| XVII1 | Casal Selce |
| XVII2 | Casalotti |
| XVII3 | Monte del Marmo |
| XVII4 | Monte Spaccato |
| XVII5 | Pigna Sacchetti |
| XVII6 | Via Carezzano Nord |
| XVII7 | Via Carezzano Sud |
| XVII8 | Podere Zara |
| XVII9 | Santa Lucia |
| XIX1 | Ottavia |
| XIX3 | Torrevecchia - Primaldo |
| XIX3 | La Giustiniana |
- Tessuti prevalentemente per attività
- | Codice | Denominazione |
|--------|---------------------|
| XVIII1 | Magliana - GRA Nord |
| XIX1 | Sette Nera |
- Nuclei di edilizia ex abusiva da recuperare
- | Codice | Denominazione |
|--------|---|
| 32 | Podere Zara - Via Fracastoro |
| 33 | Colle Fiorito - Via della Storta, Via Rovi A - Via della Storta, Via Rovi B - Via della Storta, Conqueto Grandi |
| 34 | Pignatelli - Via Montagnana |
| 37 | Via Brozolo |
| 39 | Palmarina |
- CITTA' DELLA TRASFORMAZIONE**
- Ambiti di trasformazione ordinaria prevalentemente residenziali
 - Ambiti di trasformazione ordinaria integrati
 - Ambiti a pianificazione particolareggiata definita
- | Codice | Denominazione |
|--------|---------------|
| 138 | Quartaccio |
- | Codice | Denominazione |
|--------|---------------------------------------|
| 24 | Casalotti - Mazzalupo |
| 25 | Montepaccolo |
| 26 | Palmarina Sette Nera |
| 36 | Sette Nera |
| 54 | Torresina 2 |
| 55 | La Storta Stazione |
| 56 | Colle Fiorito |
| 58 | Via Ponderano |
| 59 | Palmarina |
| 97 | Boccea Candia P.P. 29/F |
| 98 | Via Boccea 590 |
| 99 | Via della Magliana |
| 100 | Magliana GRA |
| 101 | Boccea |
| 102 | Montepaccolo |
| 117 | Torrevecchia - Cittadella dello Sport |
| 121 | Casal Selce |
- Programmi integrati prevalentemente residenziali
- | Codice | Denominazione |
|--------|---------------|
| 6 | Palmarina |
- Programmi integrati prevalentemente per attività
- | Codice | Denominazione |
|--------|----------------|
| 9 | Casal Selce |
| 10 | Magliana - GRA |
- PROGETTI STRUTTURANTI**
- Centralità urbane e metropolitane a pianificazione definita
 - Centralità urbane e metropolitane da pianificare
- | Codice | Denominazione |
|--------|---------------|
| 4 | La Storta |
- Centralità locali
- AMBITI DI RISERVA**
- Ambiti di riserva a trasformabilità vincolata
- Delibera C.C. n. 65/2006 (167)
- Individuazione perimetro Del. C.C. 65/06 e s.m.i.
- | Codice | Denominazione |
|--------|--------------------|
| 65/13 | Magliana |
| 65/21 | Conqueto |
| 65/30 | Plan Saccoccia Sud |
- * Modifiche ed integrazioni successive alla Del. C.C. n.64 del 21-22/03/06

03	04	05
08	09	10
15	16	17