


**CONFERENZA DI COPIANIFICAZIONE**  
**Sistemi e Regole 1:10.000 - individuazione delle modifiche e integrazioni - componenti ad esito**

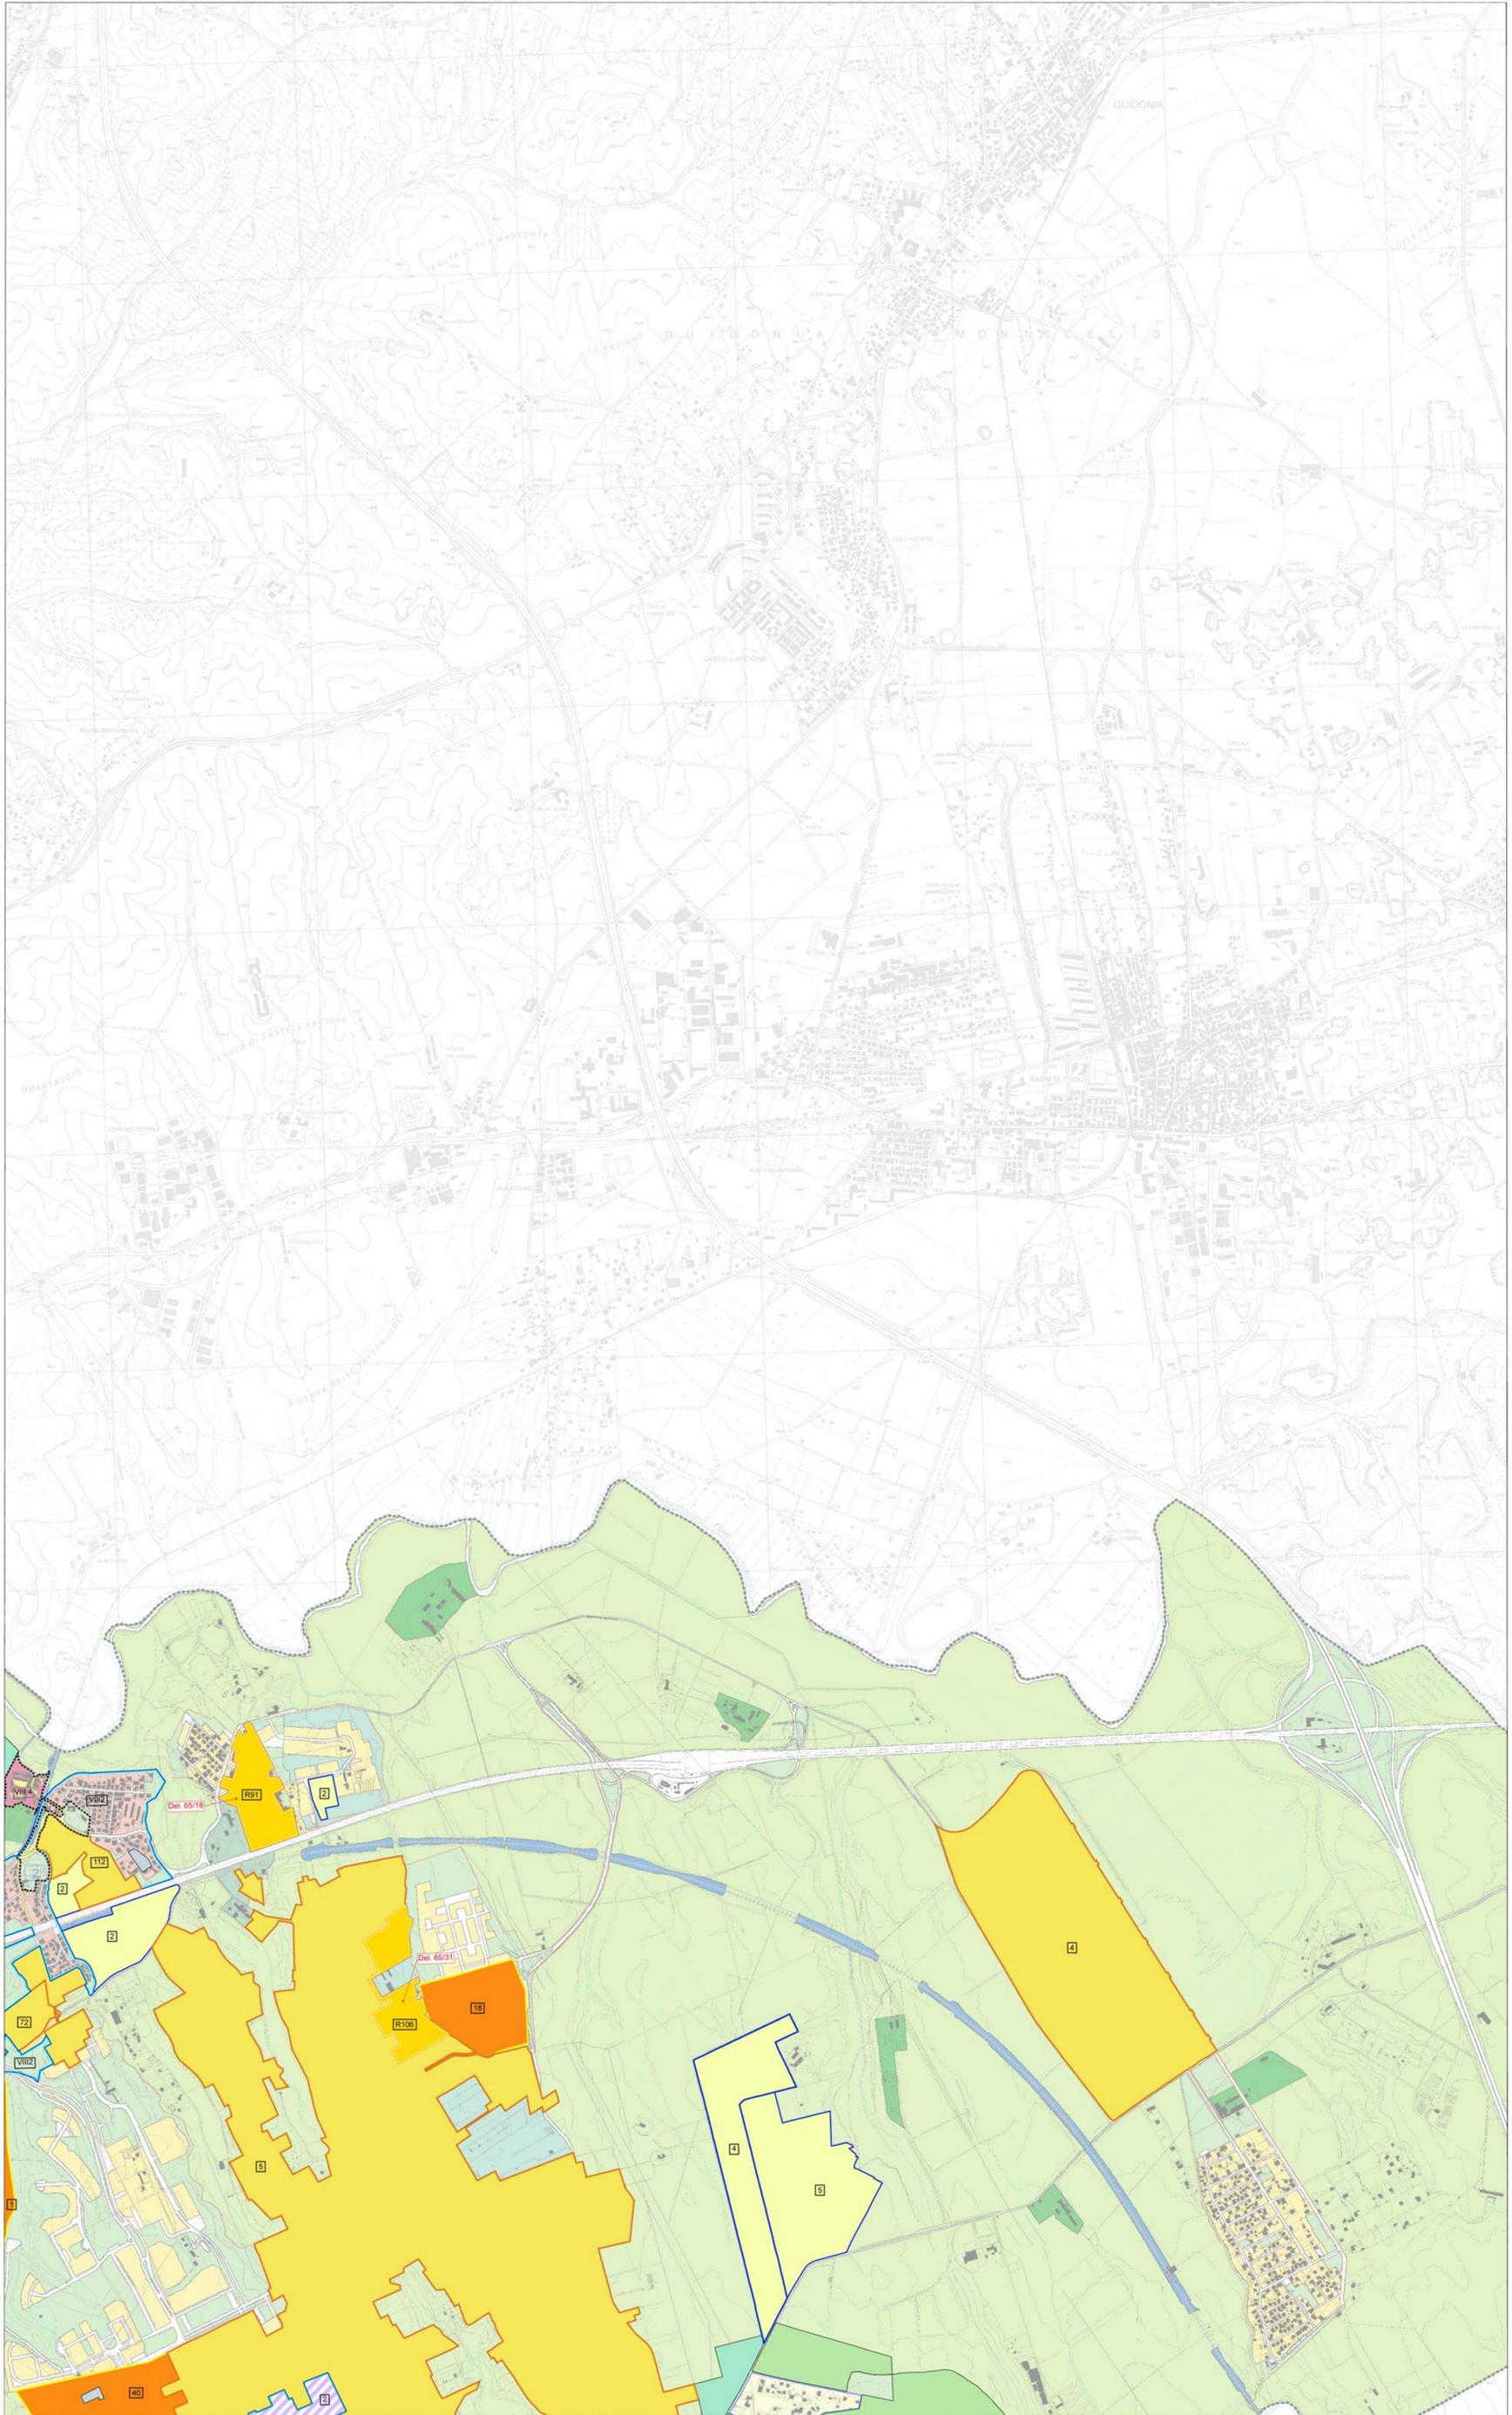

- Sistema insediativo**
- CITTA' STORICA
    - Ambiti di valorizzazione
  - CITTA' CONSOLIDATA
    - Tessuti di espansione novecentesca a tipologia edilizia libera - T3
    - Programmi integrati
    - Ambiti ripianificati in città consolidata

Codice	Denominazione
1	PGI Ponte di Nona
18	Lunghezza
40	PGI Ponte di Nona
  - CITTA' DA RISTRUTTURARE
    - Programmi integrati
    - Tessuti prevalentemente residenziali

Codice	Denominazione
VIII2	Lunghezza

    - Programmi integrati
    - Tessuti prevalentemente per attività
    - Nuclei di edilizia ex abusiva da recuperare

Codice	Denominazione
2	Casalone - Castelverde
4	Fosso San Giuliano 2
5	Fosso S. Giuliano - Via Polense Km 20
  - CITTA' DELLA TRASFORMAZIONE
    - Ambiti di trasformazione ordinaria prevalentemente residenziali

Codice	Denominazione
R91	Monte Michelangelo 2
R106	Lunghezza Castelverde

    - Ambiti di trasformazione ordinaria integrati
    - Ambiti a pianificazione particolareggiata definita

Codice	Denominazione
4	Gardino di Concolle
5	Castelverde
72	Lunghezza
112	PROS1 Lunghezza

    - Programmi integrati prevalentemente residenziali
    - Programmi integrati prevalentemente per attività

Codice	Denominazione
2	Castelverde Nord
  - PROGETTI STRUTTURANTI
    - Centralità urbane e metropolitane a pianificazione definita
    - Centralità urbane e metropolitane da pianificare
    - Centralità locali

Codice	Denominazione
VIII 4	Lunghezza
  - AMBITI DI RISERVA
    - Ambiti di riserva a trasformabilità vincolata

Delibera C.C. n. 65/2006 (167)

    - Individuazione perimetro Del. C.C. 65/06 e s.m.i.

Codice	Denominazione
65/18	Monte Michelangelo 2
65/31	Lunghezza Castelverde

\* Modifiche ed integrazioni successive alla Del. C.C. n.64 del 21-22/03/06

07		
12	13	14
19	20	21