



CONFERENZA DI COPIANIFICAZIONE
Sistemi e Regole 1:10.000 - individuazione delle modifiche e integrazioni - componenti ad esito

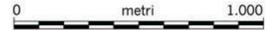

- Sistema insediativo**
- CITTA' STORICA**
 Ambiti di valorizzazione
- CITTA' CONSOLIDATA**
 Tessuti di espansione novecentesca a tipologia edilizia libera - T3
- | Codice | Denominazione |
|--------|-----------------|
| VIII03 | Tor Sapienza |
| VIII01 | Tor Bella Morsa |
- Programmi integrati
- Ambiti ripianificati in città consolidata
- | Codice | Denominazione |
|--------|---------------------------------|
| 1 | Più Ponte di Nona |
| 11 | Torre Maura - Via del Petrosino |
| 19 | Anagnina 2 |
| 20 | Romano |
| 21 | Ostia del Carato 2 |
| 35 | Baraccia |
| 41 | Tor Vergata |
- CITTA' DA RISTRUTTURARE**
- Programmi integrati
- Tessuti prevalentemente residenziali
- | Codice | Denominazione |
|--------|----------------------------|
| VIII02 | Tor Sapienza |
| VIII3 | Alessandrino |
| VIII11 | Prenestina GSA |
| VIII5 | Borghesiana |
| VIII6 | Villaggio Breda - Due Leon |
| VIII7 | Gardetti - Torrenova |
| VIII8 | Torre Maura |
| 13 | Romana |
| 36 | Mostra |
- Programmi integrati
- Tessuti prevalentemente per attività
- | Codice | Denominazione |
|--------|--|
| VIII1 | La Rustica - Tor Sapienza - Via dell'Ono |
| VIII11 | Prenestina GSA |
| VIII4 | Torre Spaccata - Fosso di S.ta Maura |
| VIII4 | Torre Maura - Gardetti |
| VIII6 | Gardetti |
| Xa2 | Campino |
| Xa3 | Fatine |
| Xa4 | Tor Vergata |
- Nuclei di edilizia ex abusiva da recuperare
- | Codice | Denominazione |
|--------|----------------------------------|
| 8 | Finochio - Valle della Morte |
| 9 | Setteotta - Casilino |
| 10 | Colli della Valentia |
| 12 | Via delle Vigne di Passolombardo |
| 13 | Via del Torosco |
- CITTA' DELLA TRASFORMAZIONE**
- Ambiti di trasformazione ordinaria prevalentemente residenziali
- | Codice | Denominazione |
|--------|------------------|
| R81 | Borghesiana |
| R102 | Casale Cesariani |
- Ambiti di trasformazione ordinaria integrati
- Ambiti a pianificazione particolareggiata definita
- | Codice | Denominazione |
|--------|--------------------------------|
| 3 | Colle Minciaro - Ponte di Nona |
| 7 | Valle Fiorita - Capanna Murata |
| 8 | Tor Vergata - Passo Lombardo |
| 13 | Lucrezia Romana |
| 14 | Romano |
| 44 | Anagnina 1 |
| 45 | Tor Vergata 2 |
| 69 | Tor Tre Teste |
| 71 | Fortiana Candida |
| 73 | E1 Anagnina |
| 114 | Medica |
- Programmi integrati prevalentemente residenziali
- Programmi integrati prevalentemente per attività
- PROGETTI STRUTTURANTI**
- Centralità urbane e metropolitane a pianificazione definita
- | Codice | Denominazione |
|--------|---------------|
| 1 | Tor Vergata |
- Centralità urbane e metropolitane da pianificare
- | Codice | Denominazione |
|--------|-------------------|
| 1 | Torre Spaccata |
| 2 | Anagnina - Romana |
- Centralità locali
- | Codice | Denominazione |
|--------|---------------|
| X2 | Casal Marena |
- AMBITI DI RISERVA**
- Ambiti di riserva a trasformabilità vincolata
- Delibera C.C. n. 65/2006 (167)
- Individuazione perimetro Del. C.C. 65/06 e s.m.i.
- | Codice | Denominazione |
|--------|------------------|
| 65/8 | Borghesiana |
| 65/19 | Colle Colara |
| 65/27 | Casale Cesariani |
| 65/32 | Tor Tre Teste |
- * Modifiche ed integrazioni successive alla Del. C.C. n.64 del 21-22/03/06

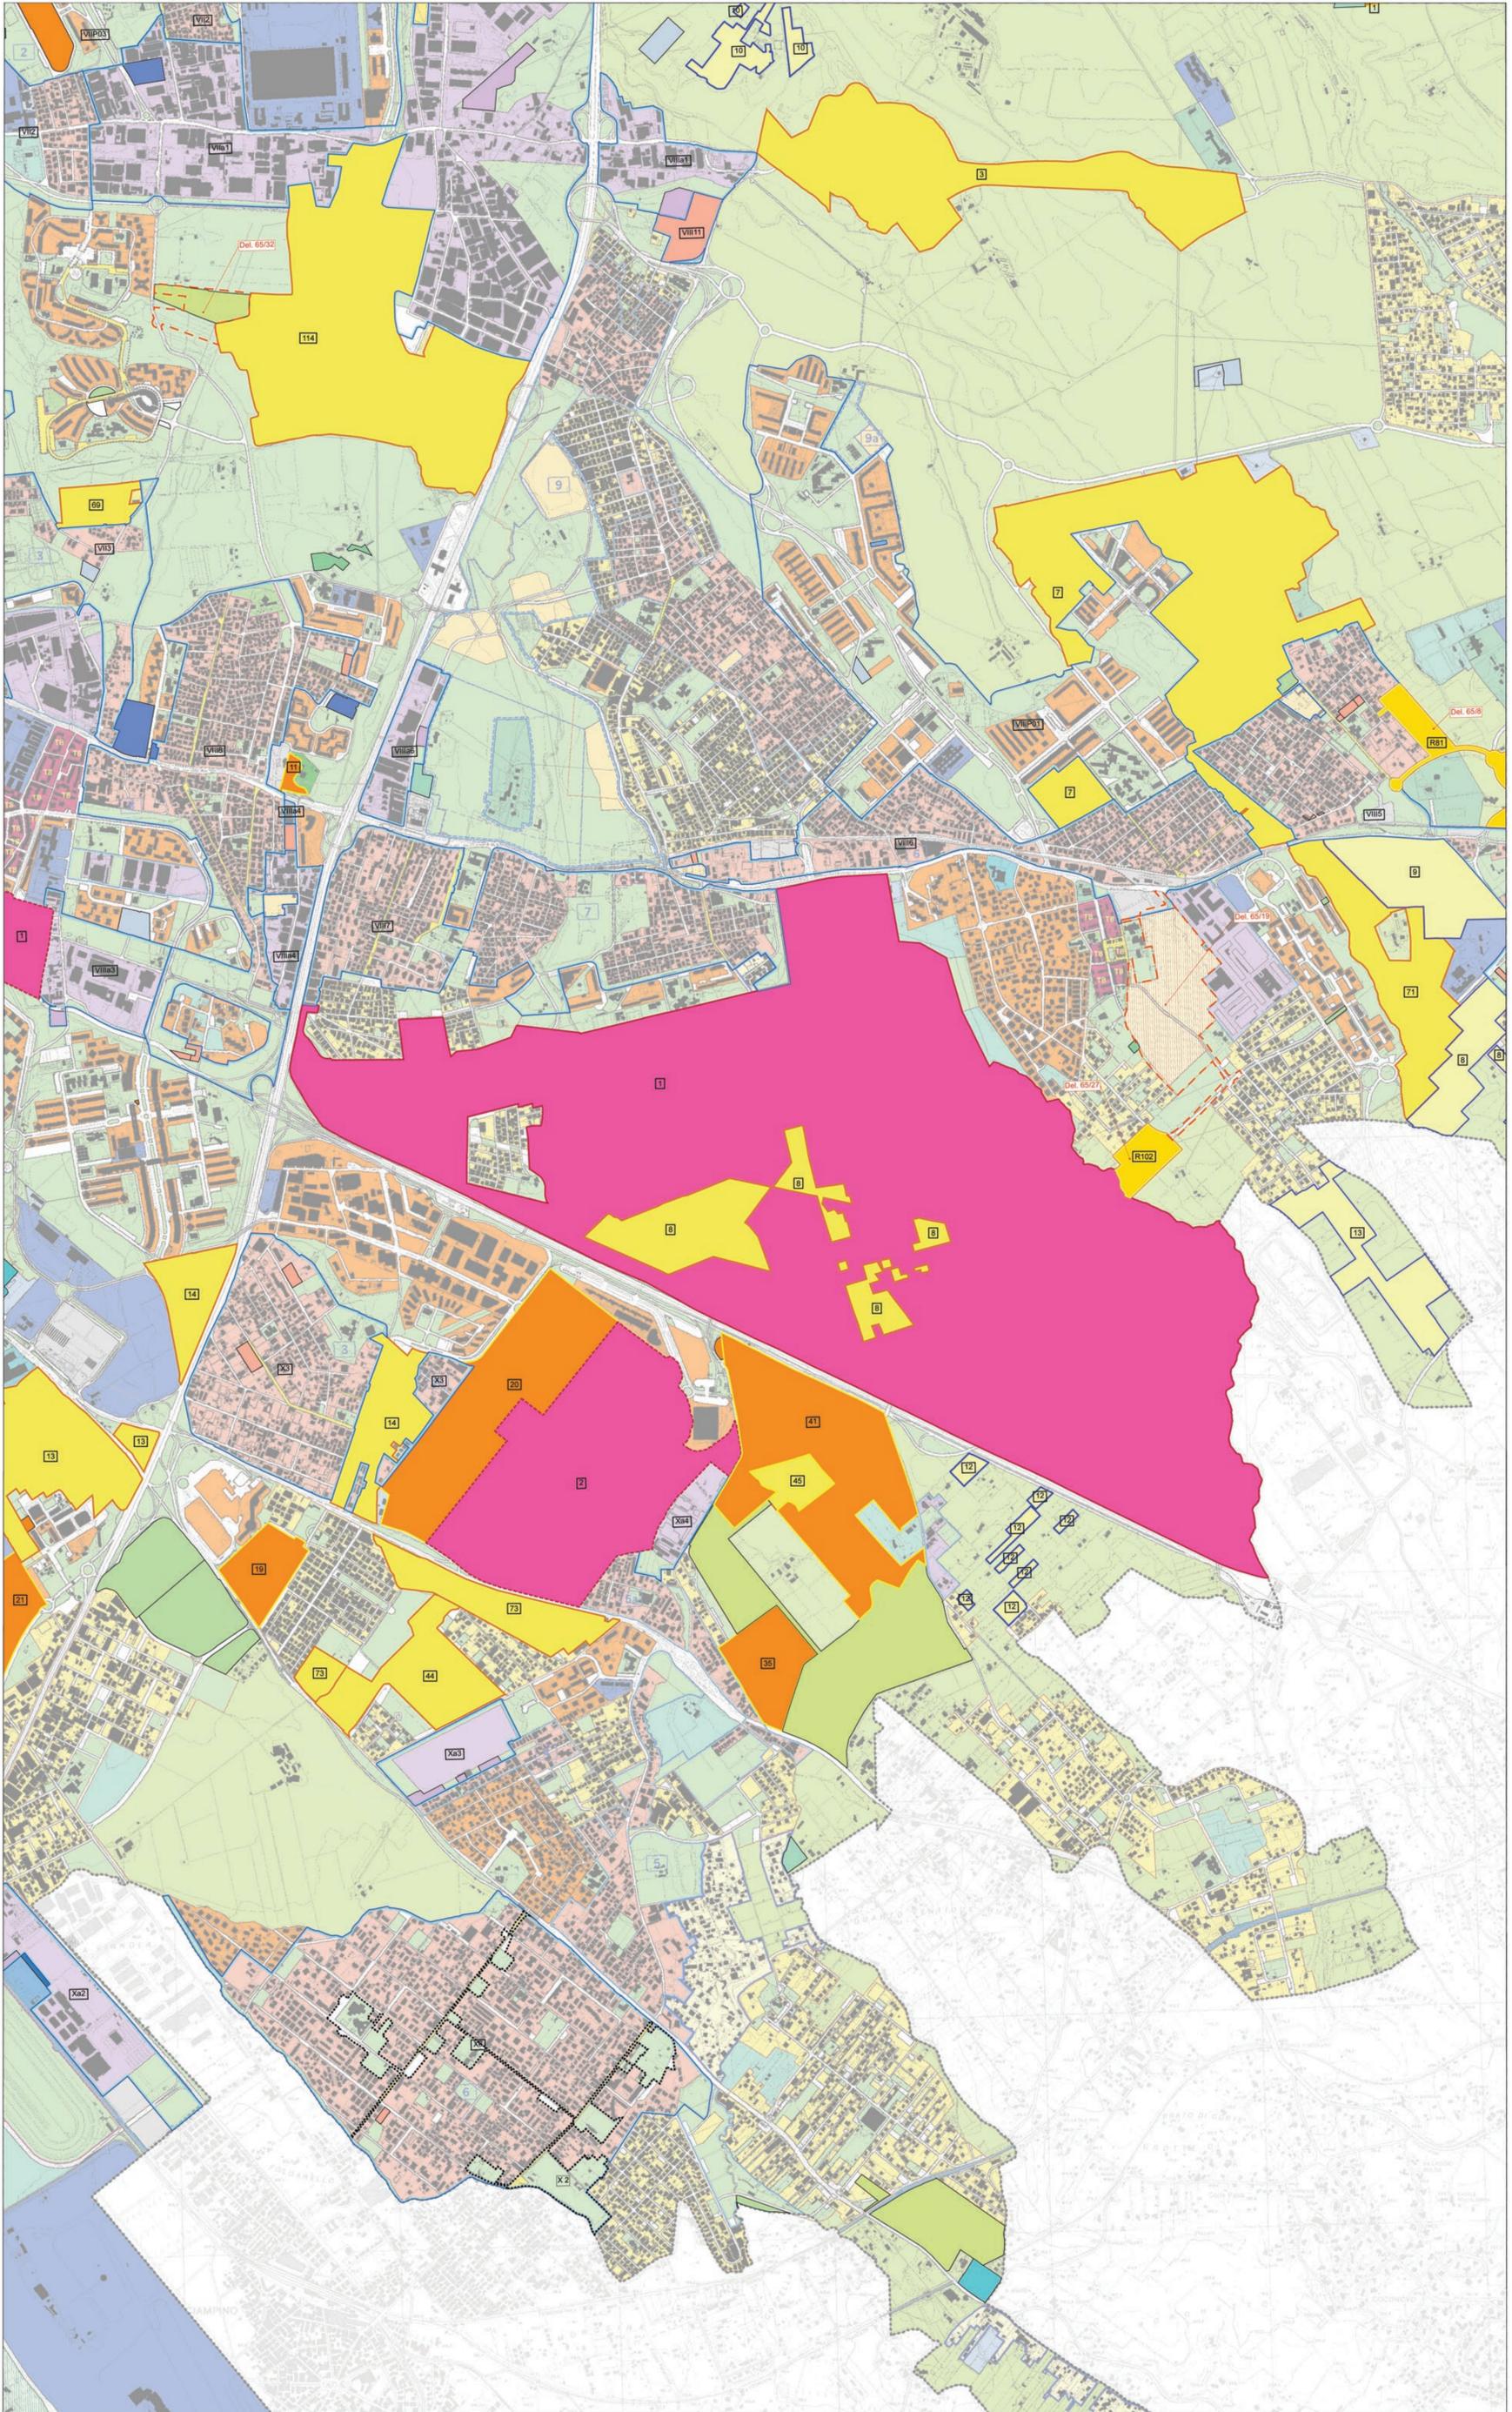

11	12	13
18	19	20
26	27	