


CONFERENZA DI COPIANIFICAZIONE

Sistemi e Regole 1:10.000 - individuazione delle modifiche e integrazioni - componenti ad esito



- Sistema insediativo**
- CITTA' STORICA
 - Ambiti di valorizzazione
- CITTA' CONSOLIDATA**
- Tessuti di espansione novecentesca a tipologia edilizia libera - T3
 - Programmi integrati
 - Ambiti ripianificati in città consolidata
- | Codice | Denominazione |
|--------|------------------------------|
| 4 | Infernetto - Castel Porziano |
| 5 | Riserva Verde |
| 13 | Pip Acilia |
| 37 | Infernetto |
| 43 | Canale Pantanello C.C. |
- CITTA' DA RISTRUTTURARE**
- Programmi integrati
 - Tessuti prevalentemente residenziali
- | Codice | Denominazione |
|--------|----------------------|
| X37 | Vibona |
| X31 | Acilia |
| X311 | Acilia Ovest |
| X32 | Acilia Sud |
| X34 | Acilia - Madonnaetta |
| X35 | Infernetto |
- Programmi integrati
 - Tessuti prevalentemente per attività
 - Nuclei di edilizia ex abusiva da recuperare
- | Codice | Denominazione |
|--------|-----------------------------------|
| 26 | La Lingua Aurora |
| 27 | Palocco - Via di Macchia Saponara |
| 46 | Malafede - Via di ponte ladrone |
- CITTA' DELLA TRASFORMAZIONE**
- Ambiti di trasformazione ordinaria prevalentemente residenziali
- | Codice | Denominazione |
|--------|----------------------|
| R14 | Malafede 2 |
| R35 | Acilia - Madonnaetta |
- Ambiti di trasformazione ordinaria integrati
- | Codice | Denominazione |
|--------|-----------------|
| 19 | Riserva Verde A |
- Ambiti a pianificazione particolareggiata definita
- | Codice | Denominazione |
|--------|-------------------------------|
| 15 | Dragona |
| 16 | Malafede |
| 34 | Malafede 2 |
| 37 | Riserva Verde B |
| 38 | Castel Fusano Infernetto Sud |
| 113 | Canale della lingua (Palocco) |
| 116 | Infernetto macchione |
- Programmi integrati prevalentemente residenziali
- | Codice | Denominazione |
|--------|---------------|
| 4 | Infernetto |
- Programmi integrati prevalentemente per attività
- PROGETTI STRUTTURANTI**
- Centralità urbane e metropolitane a pianificazione definita
- | Codice | Denominazione |
|--------|--------------------|
| 5 | Fiumicino Magliana |
- Centralità urbane e metropolitane da pianificare
- | Codice | Denominazione |
|--------|----------------------|
| 3 | Acilia - Madonnaetta |
- Centralità locali
- | Codice | Denominazione |
|--------|--------------------------|
| X31 2 | Acilia Sud |
| X31 3 | Acilia P.zza Capelvenere |
| X31 5 | Ara Malafede |
| X31 6 | Infernetto |
- AMBITI DI RISERVA**
- Ambiti di riserva a trasformabilità vincolata
- Delibera C.C. n. 65/2006 (167)
- Individuazione perimetro Del. C.C. 65/06 e s.m.i.
- | Codice | Denominazione |
|--------|-----------------------|
| 65/6 | Riserva Verde A (111) |
| 65/12 | Acilia - Madonnaetta |
| 65/30 | Infernetto Nord |
| 65/24 | Casette Palao 4 |
| 65/25 | Dragonecchio 2 |
| 65/28 | Infernetto Ovest |
| 65/29 | Infernetto Est |

* Modifiche ed integrazioni successive alla Del. C.C. n.64 del 21-22/03/06

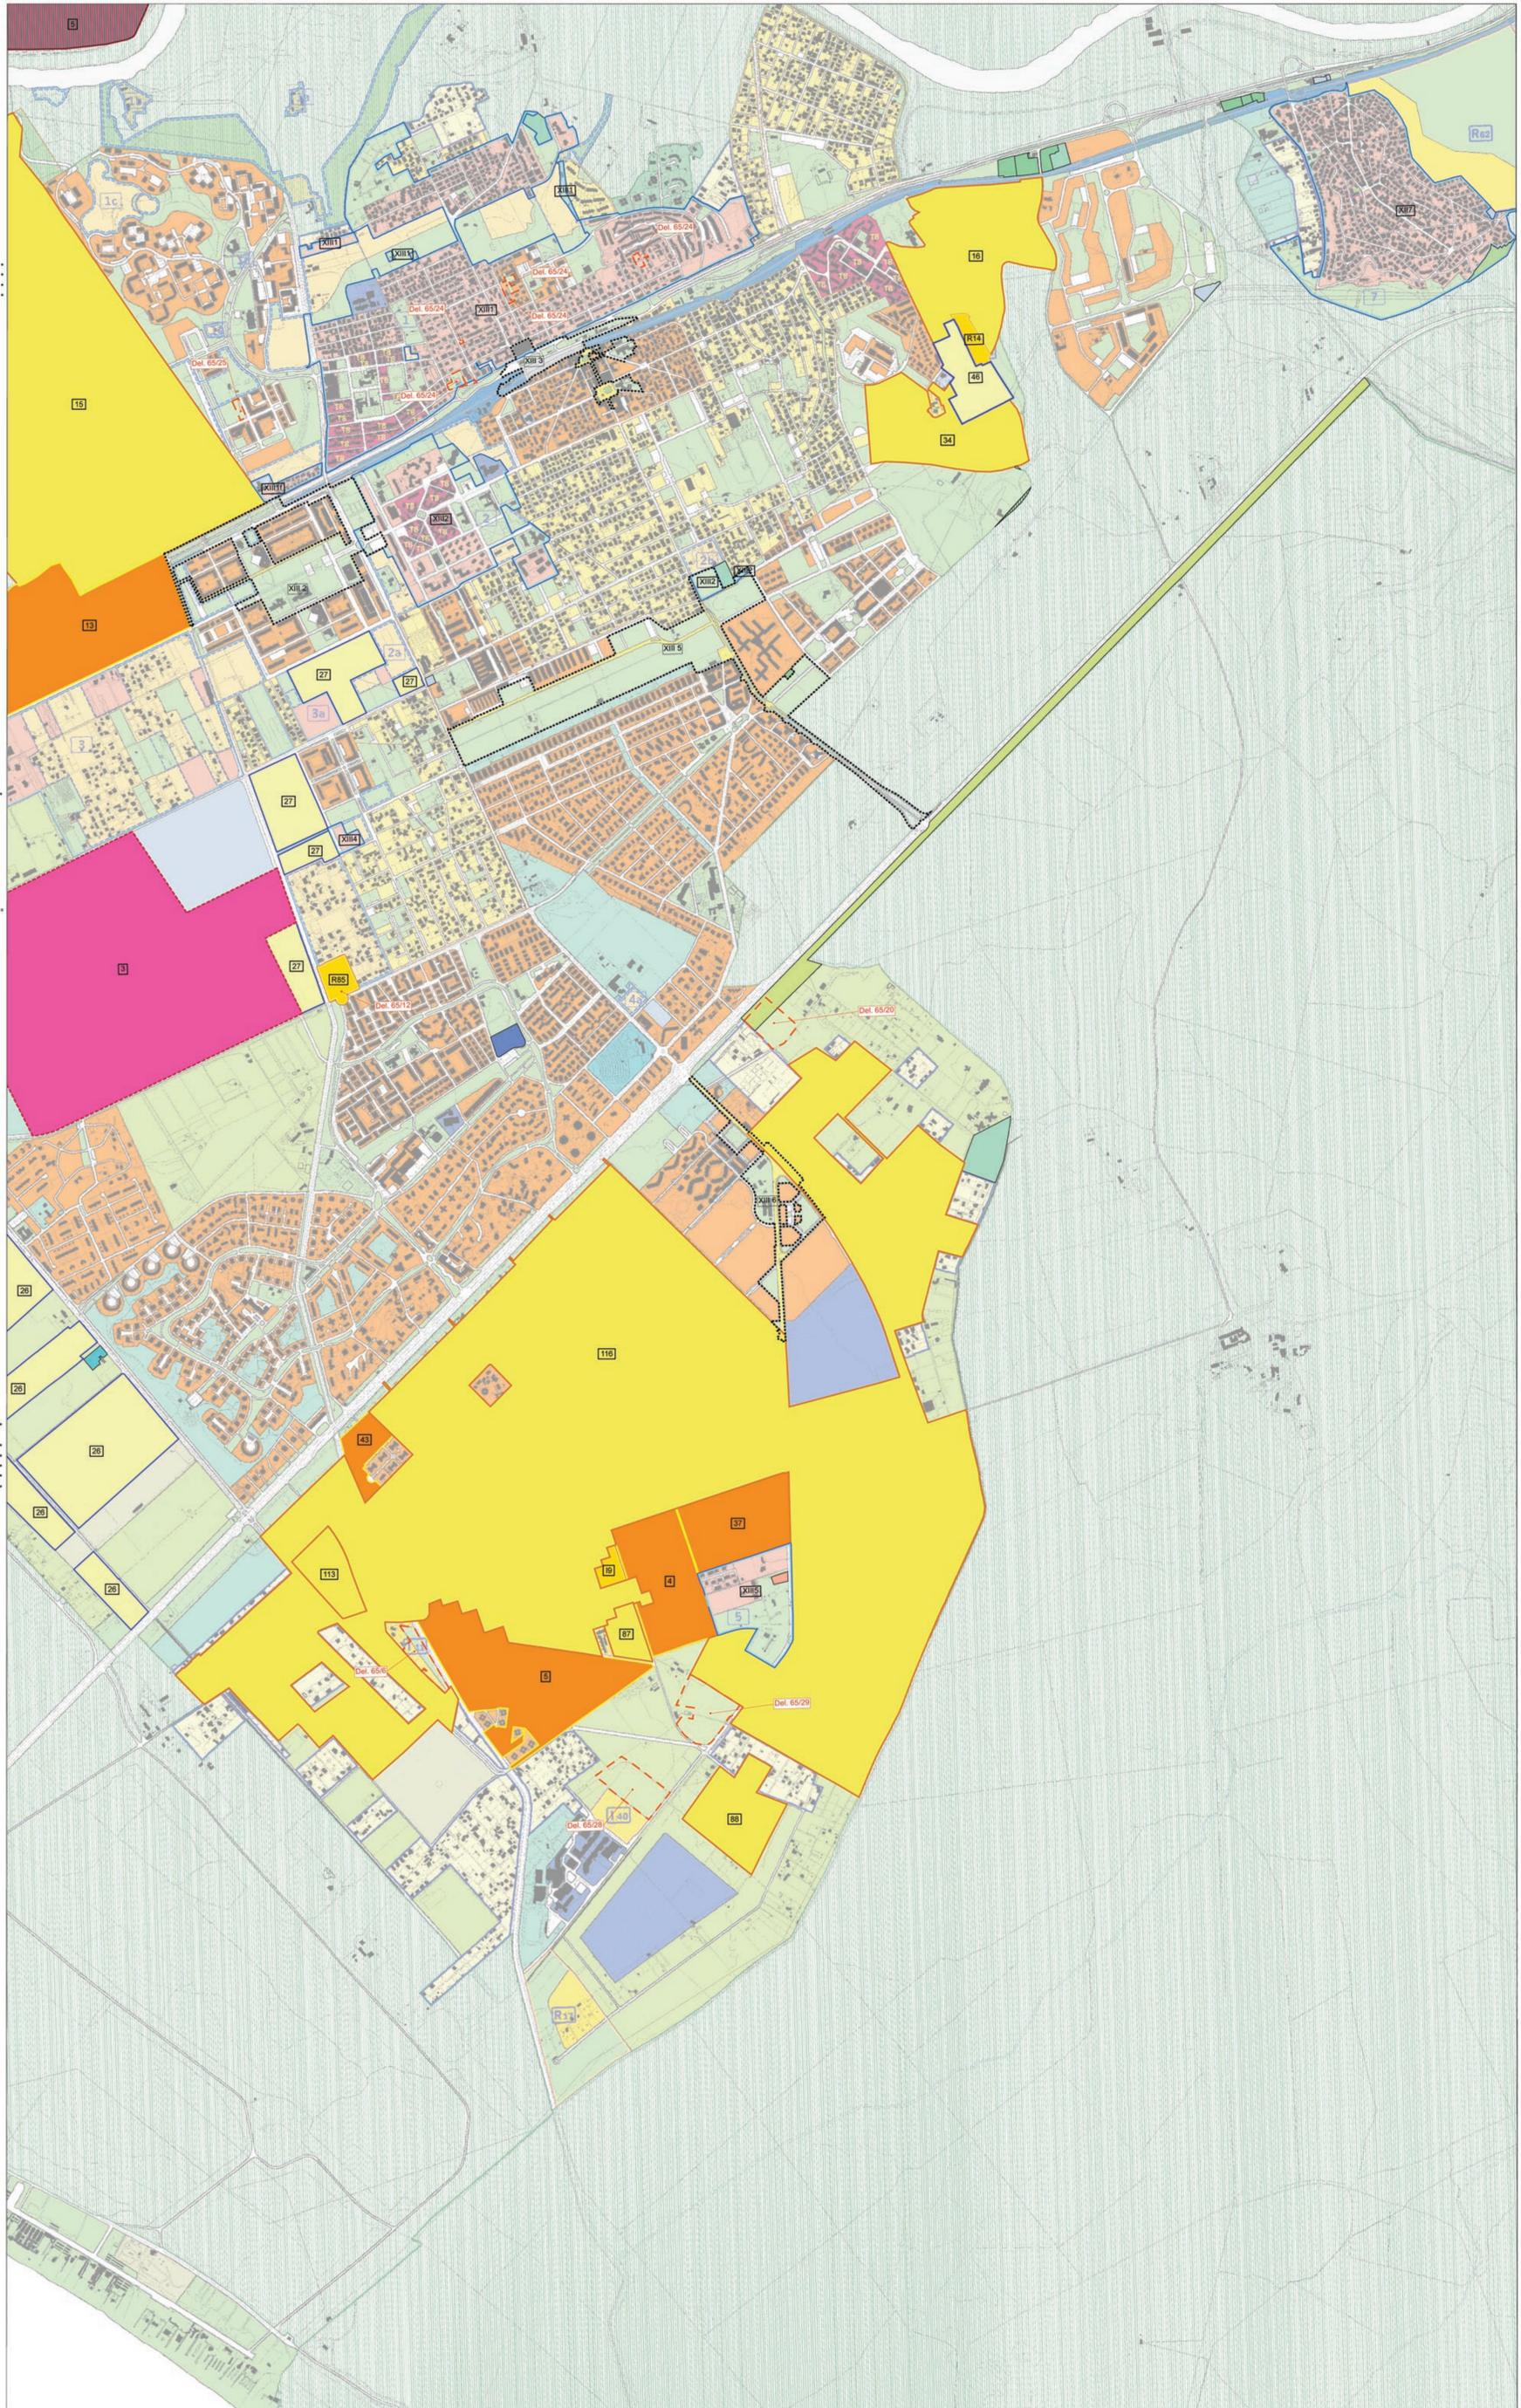

15	16	17
23	24	25
	28	29