


Comune di Roma  
**PIANO REGOLATORE GENERALE**  
 adottato con Del. C.C. n.33 del 19/20 marzo 2003  
 controdedotto con Del. C.C. n.64 del 21/22 marzo 2006  
 Sistemi e Regole  
**3\*.25**

**CONFERENZA DI COPIANIFICAZIONE**

**Sistemi e Regole 1:10.000 - individuazione delle modifiche e integrazioni - componenti ad esito**



- Sistema insediativo**
- CITTA' STORICA
    - Ambiti di valorizzazione
  - CITTA' CONSOLIDATA
    - Tessuti di espansione novecentesca a tipologia edilizia libera - T3
    - Codice Denominazione: XIII/01 Spianaceto
    - Programmi integrati
    - Ambiti ripianificati in città consolidata
    - Codice Denominazione: 3 Valerano, 33 Campus Biomedico Trigoria, 42 Trigoria, 46 Casal Brunori
  - CITTA' DA RISTRUTTURARE
    - Programmi integrati
    - Tessuti prevalentemente residenziali
    - Codice Denominazione: XIII/7 Vitina
    - Programmi integrati
    - Tessuti prevalentemente per attività
    - Codice Denominazione: XIII/3 Spianaceto Est 2, XIII/7 Valerano
    - Nuclei di edilizia ex abusiva da recuperare
    - Codice Denominazione: 15 Trigoria - Via Trandallo, 17 Radiceoli - Consorzio Due Pini
  - CITTA' DELLA TRASFORMAZIONE
    - Ambiti di trasformazione ordinaria prevalentemente residenziali
    - Ambiti di trasformazione ordinaria integrati
    - Ambiti a pianificazione particolareggiata definita
    - Codice Denominazione: 18 Selsetta Trigoria, 33 Tor Pignotta Est sub 2, 46 Spianaceto 2, 47 Trigoria Trandallo, 76 Spianaceto, 81 Lauretina Km 12,8
    - Programmi integrati prevalentemente residenziali
    - Programmi integrati prevalentemente per attività
    - Codice Denominazione: 5 Valerano
  - PROGETTI STRUTTURANTI
    - Centralità urbane e metropolitane a pianificazione definita
    - Centralità urbane e metropolitane da pianificare
    - Centralità locali
    - Codice Denominazione: III/4 Spianaceto Tre Pini
  - AMBITI DI RISERVA
    - Ambiti di riserva a trasformabilità vincolata
- Delibera C.C. n. 65/2006 (167)
- Individuazione perimetro Del. C.C. 65/06 e s.m.i.
- Codice Denominazione: 65/5 Tenuta Valerano
- \* Modifiche ed integrazioni successive alla Del. C.C. n.64 del 21-22/03/06

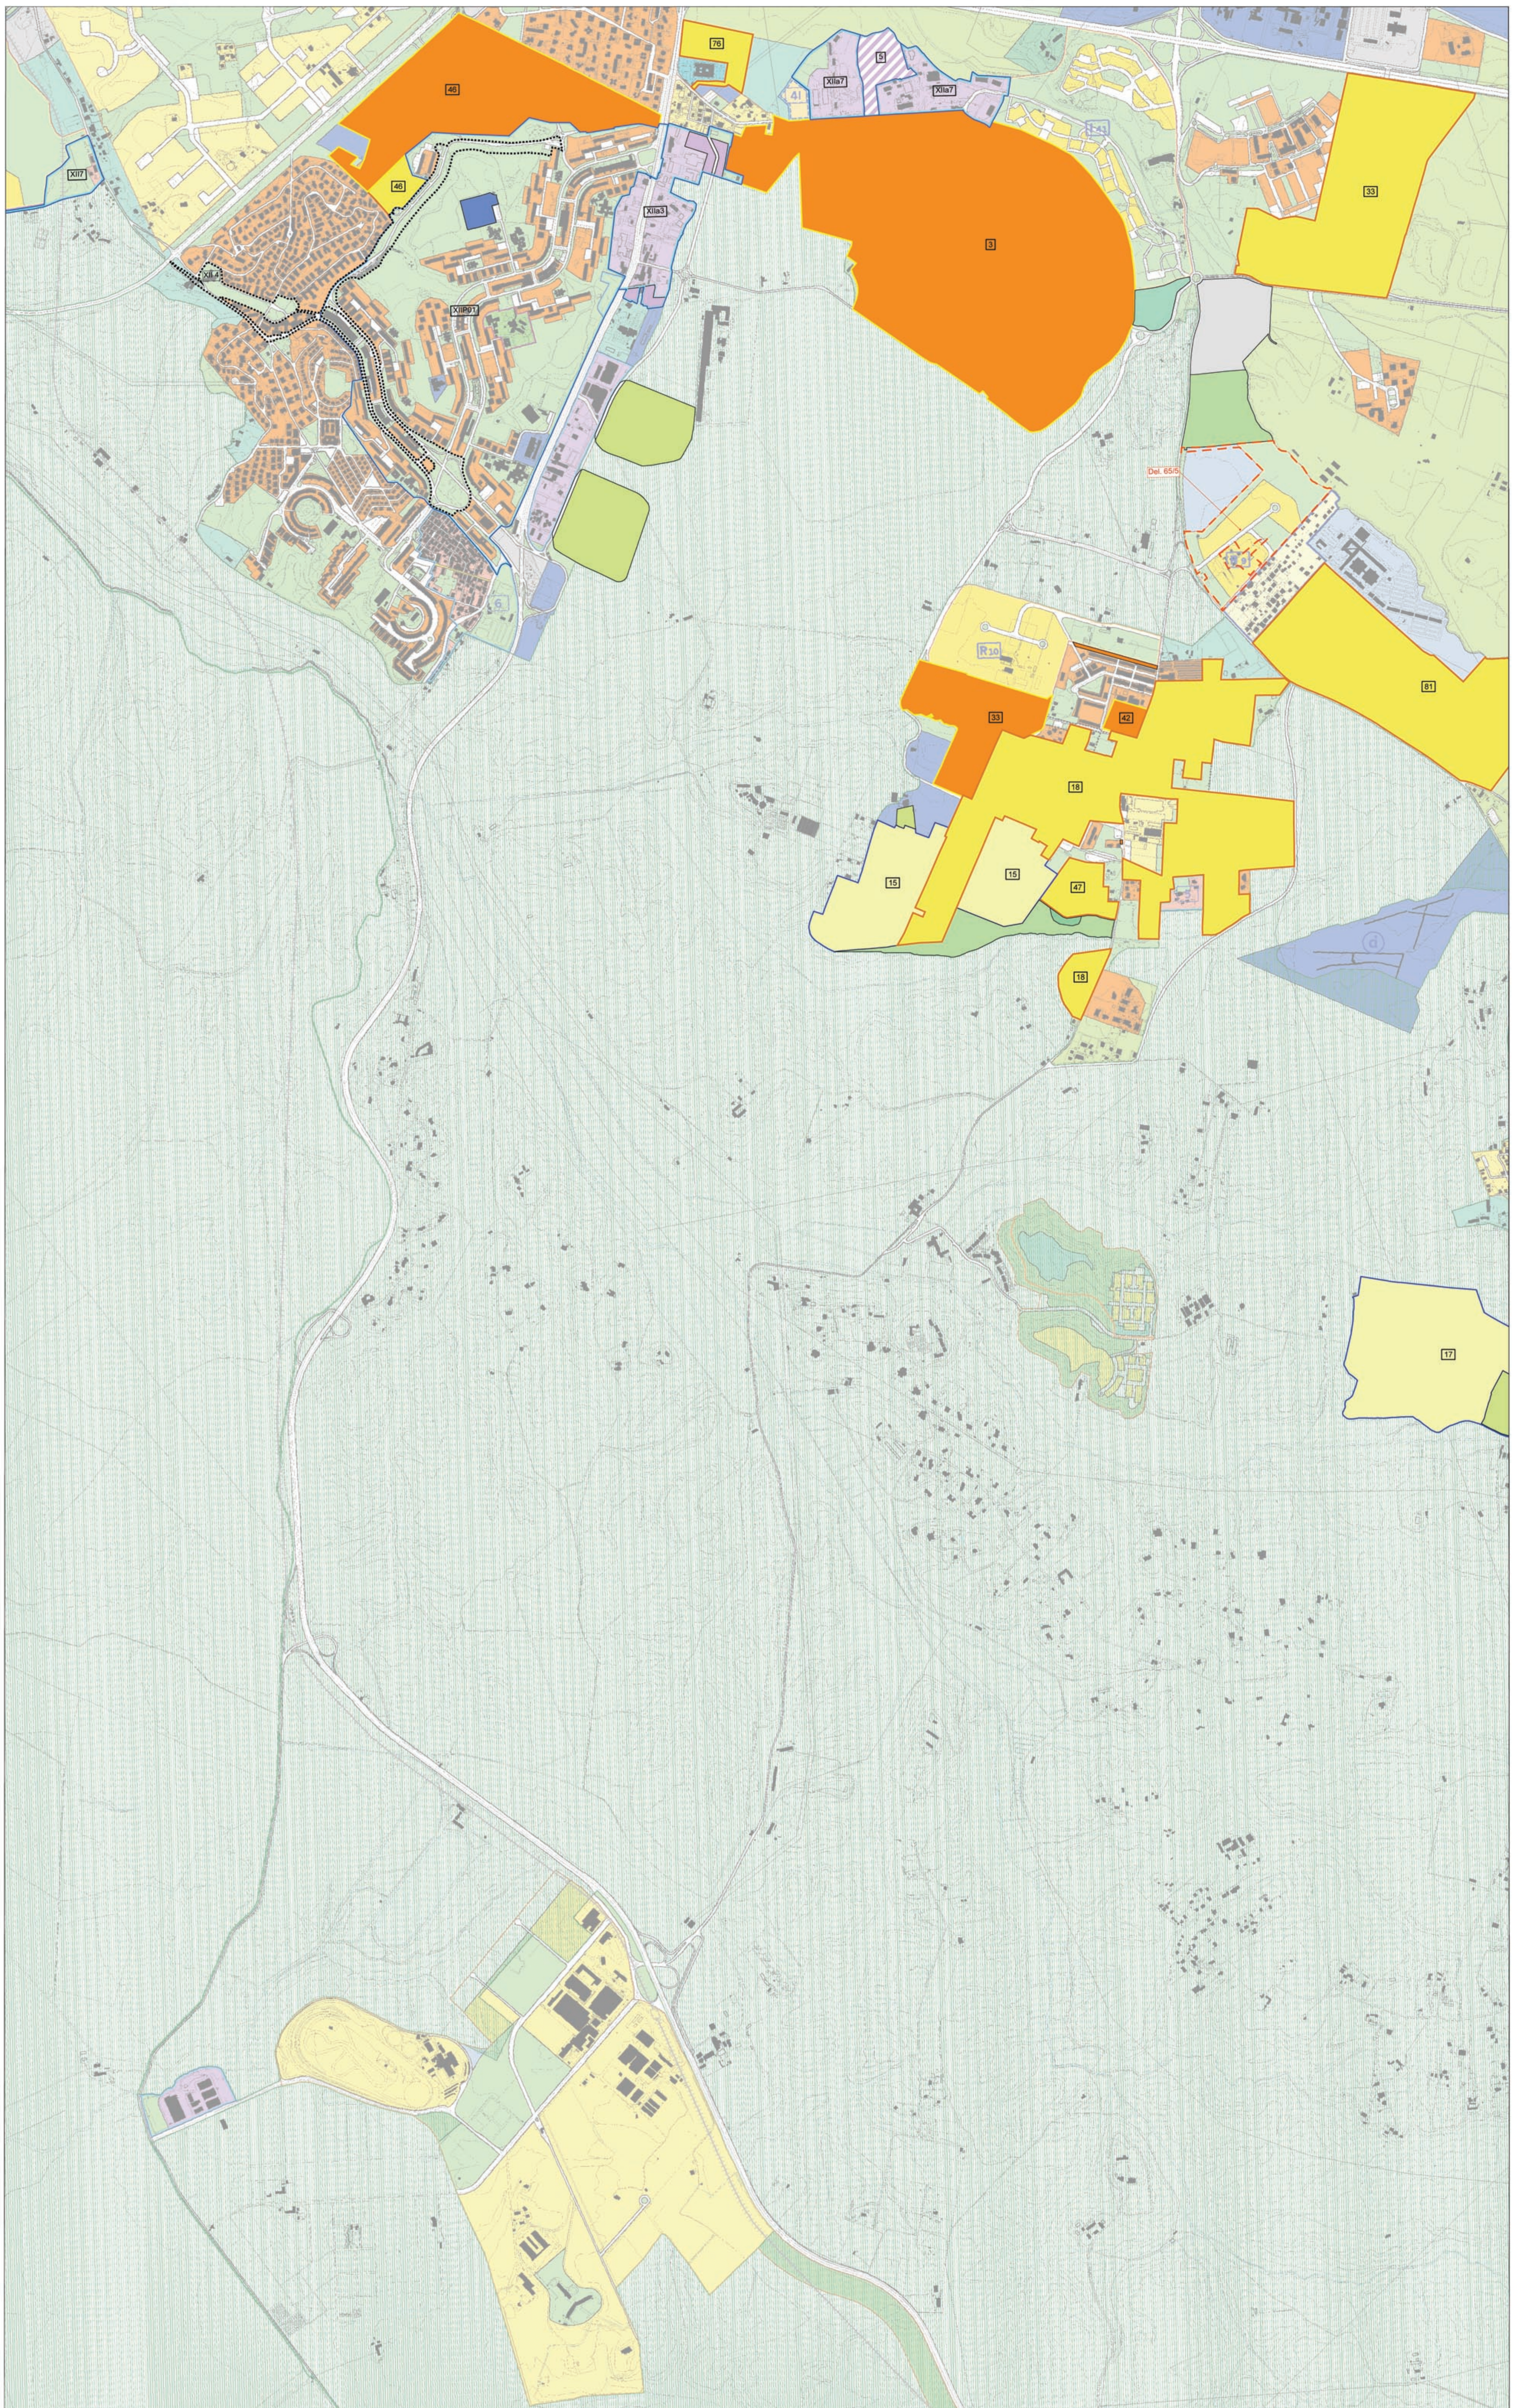

|    |    |    |
|----|----|----|
| 16 | 17 | 18 |
| 24 | 25 | 26 |
| 28 | 29 | 30 |